

2br
ARCHITECTURE
PAYSAGE
URBANISME

Construction d'une centrale photovoltaïque
10140 VENDEVRE-SUR-BARSE

MAITRE D'OUVRAGE : KRONOS IB VOGT 15
9 CROISÉE DES LYS
68300 SAINT-LOUIS
tel : 0683186372
mail : demest.dubourg@kronos-ib.fr

MAITRE D'OUVRAGE : 2BR Architecture
562 allée de la Souveraine - 69009 LYON
50 route de St-Jean-de-Sourdis
01600 MEXIMIEUX
tel : 04 78 83 61 87
fax : 04 78 83 64 62
agence.lyon@2br.fr

N° Document : PC
N° Dossier : 21-111
Plan : PC
Indice : 1
Date : 24/09/2021
Echelle : 1/750e


Niveau de référence : 0.00

Parcelles :
Remarques :
(Non défini)

DOSSIER DE DEMANDE DE PERMIS DE CONSTRUIRE

Index	Date	Dessinateur	Objet de la modification
0	2021/09/24	2br	Plan original

- LEGENDE :**
- limites cadastrales
 - canalisation de gaz et bande de servitude de 2m de large
 - zone humides
 - nouvelle haie ou renforcement de la haie existante
 - clôture
 - portails d'accès
 - voies de desserte de la centrale
 - tables de panneaux solaires
 - postes onduleurs/transformateurs
 - Containers pour pièces de rechange
 - Poste de livraison

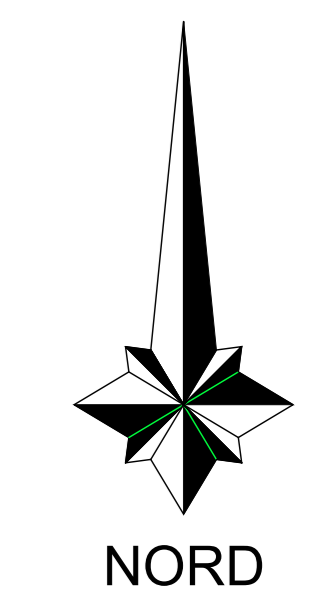

Citerne souple 120m3 pour protection incendie

Poste de livraison

Containers pour pièces de rechange

Mesure d'accompagnement : création d'une nouvelle haie pour améliorer la continuité du réseau de haies

Mesure d'accompagnement : densification et extension de la haie - modalités à confirmer par Adev

Franchissement de la haie par la clôture

Retrait des construction de 2m par rapport à la haie existante

Clôture en retrait de 3m par rapport à la canalisation de gaz et de 2m par rapport à la haie


Clôture en retrait de 5m par rapport à la lisière

Passage de 7m entre la clôture et la haie

Poste de transformation

Parcelle hors projet

Zone hors projet

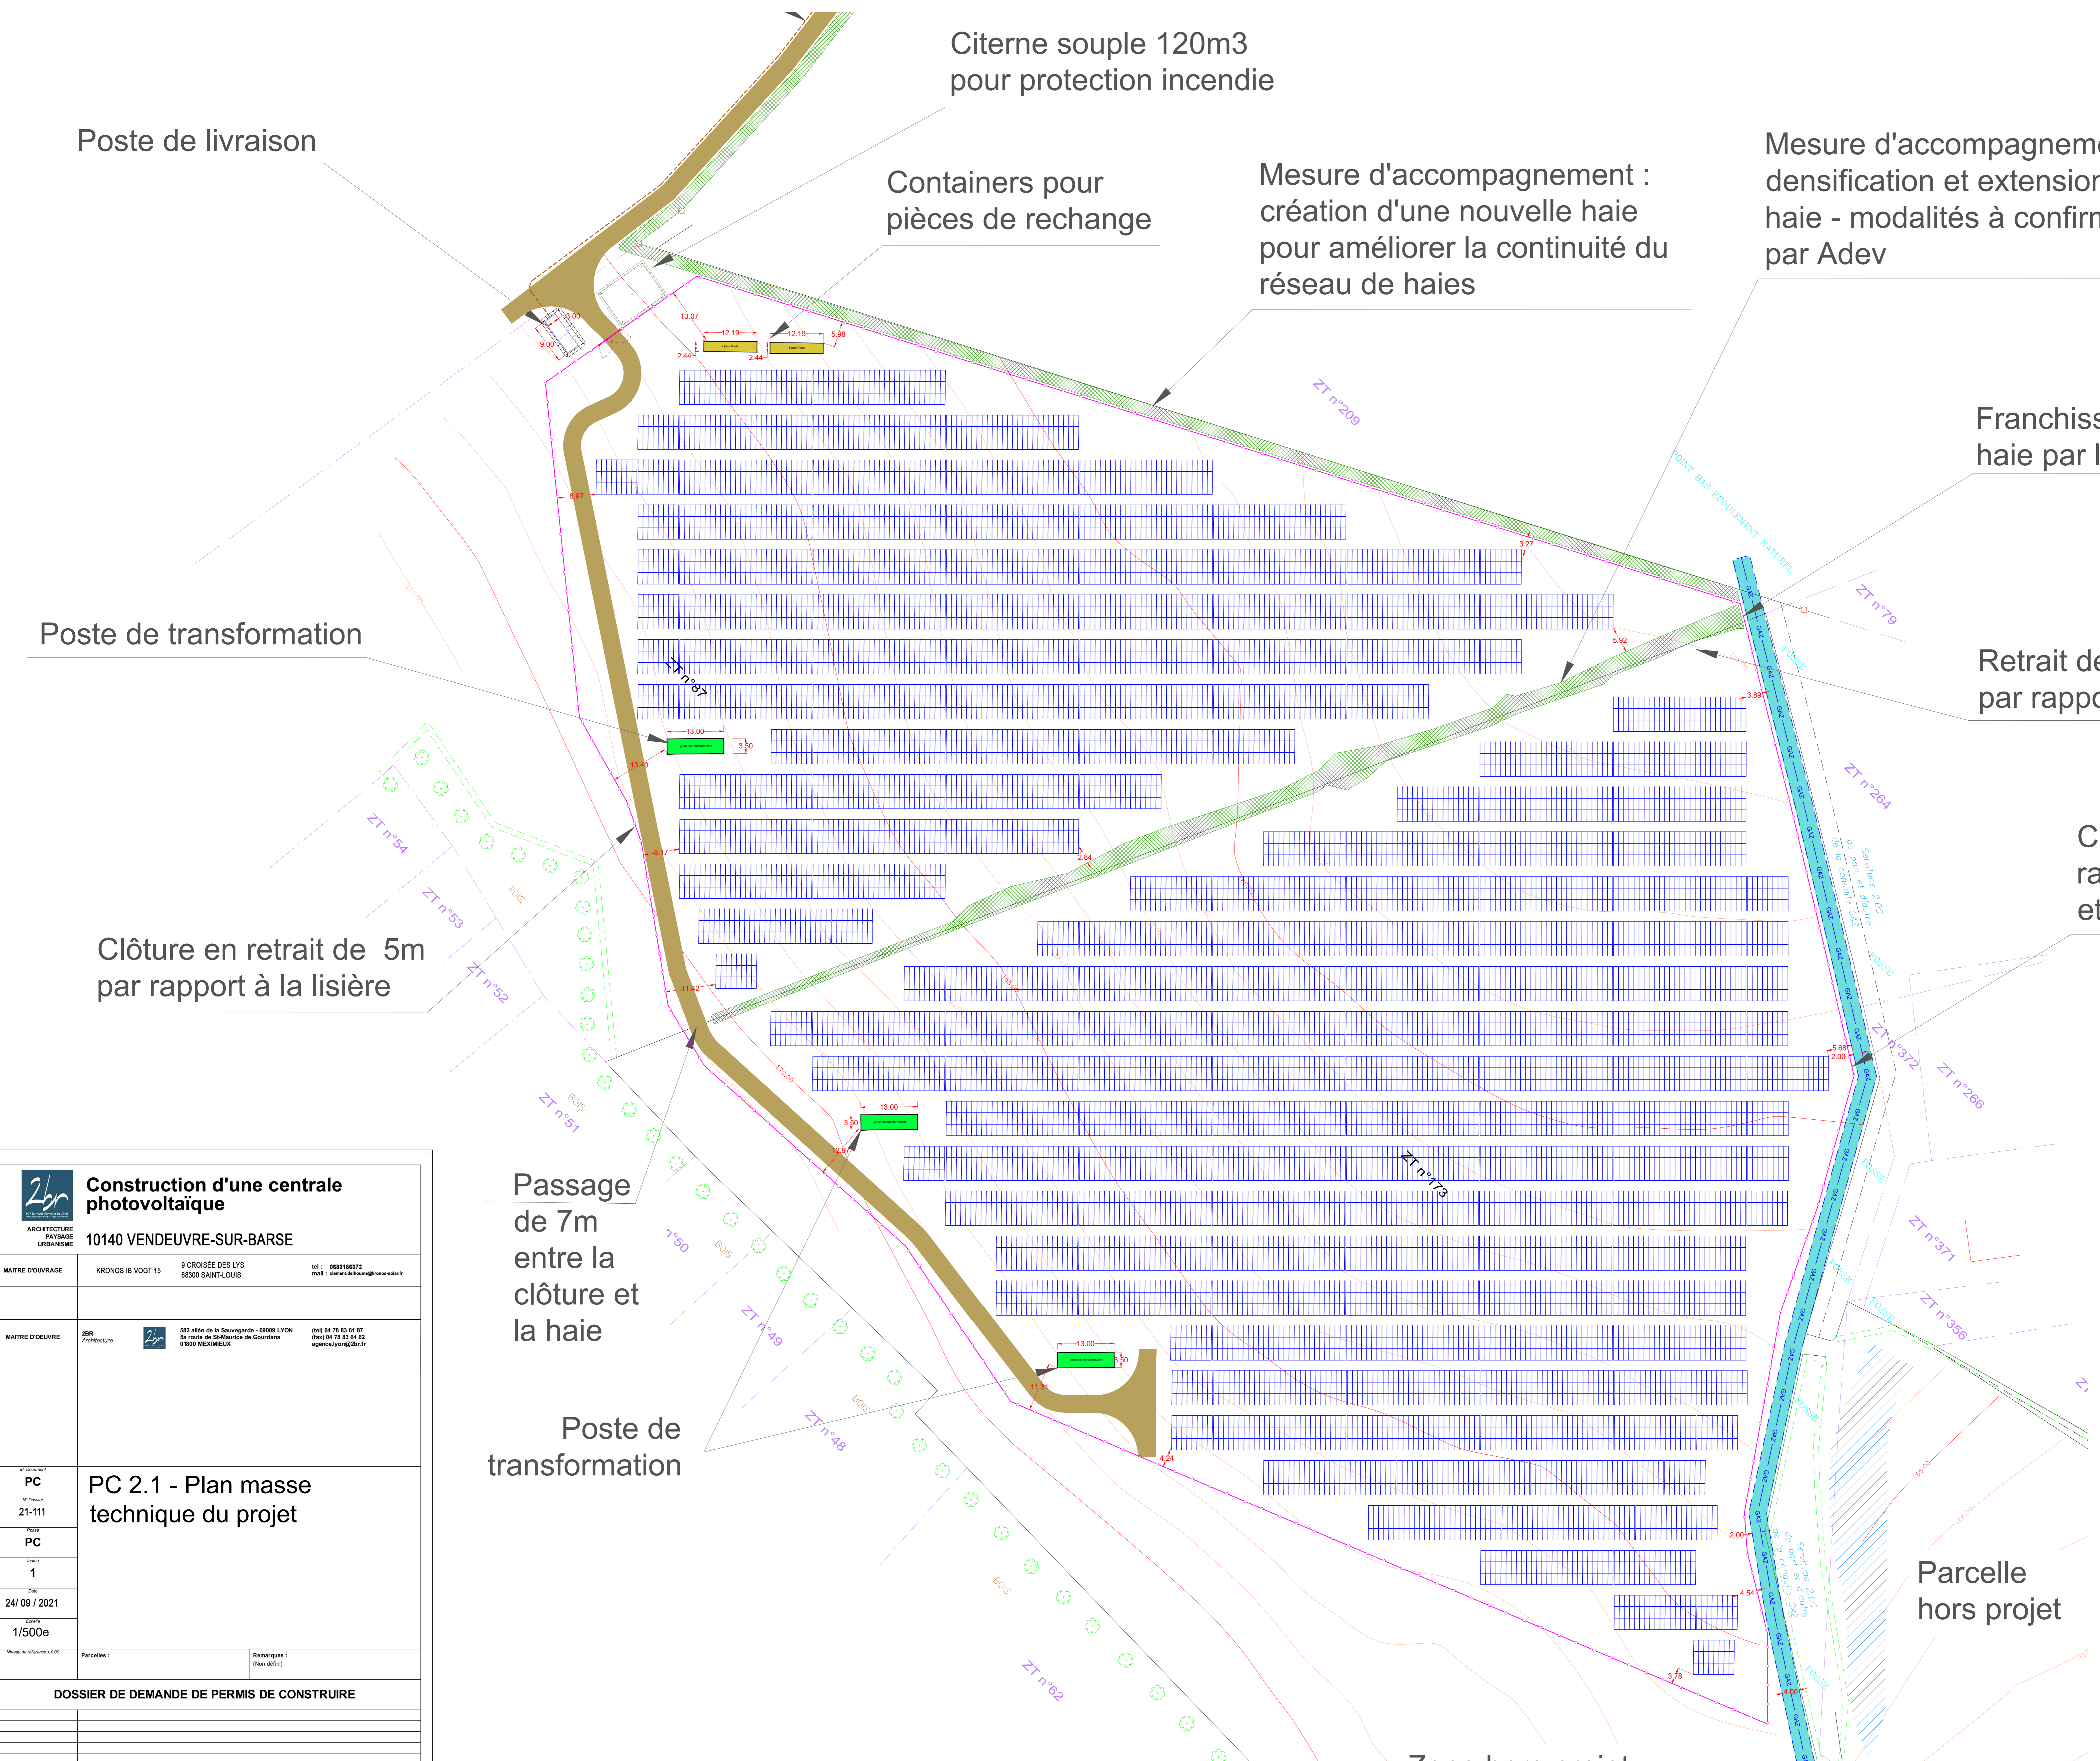

- LEGENDE :**
- limites cadastrales
 - canalisation de gaz et bande de servitude de 2m de large
 - zone humides
 - nouvelle haie ou renforcement de la haie existante
 - clôture
 - portails d'accès
 - voies de desserte de la centrale
 - tables de panneaux solaires
 - postes onduleurs/transformateurs
 - Containers pour pièces de rechange
 - Poste de livraison

2br ARCHITECTURE PAYSAGE URBANISME

Construction d'une centrale photovoltaïque

10140 VENDEUVRE-SUR-BARSE

MAITRE D'OUVRAGE : KRONOS IB VOGT 15 9 CROISÉE DES LYS 68300 SAINT-LOUIS tel : 0683188372 mail : clemet.athoum@kronos-ib.fr

MAITRE D'OEUVRE : 2br Architecture 562 allée de la Souveraine - 69009 LYON tel 04 78 83 61 87 fax 04 78 83 64 62 agence.lyon@2br.fr

PC 2.1 - Plan masse technique du projet

PC 21-111

PC 1

24/09/2021

1/500e

DOSSIER DE DEMANDE DE PERMIS DE CONSTRUIRE