




PARC EOLIEN DE CHAMPEOLE
DOSSIER DE DEMANDE D'AUTORISATION ENVIRONNEMENTALE



COMMUNE DE CHAMPFLEURY (10700)
DEPARTEMENT DE L'AUBE
PIECE - CHAMPEOLE_12_CARNET DE PLANS (MAI 2022)


REGIME ICPE

RUBRIQUE N° 2980-1 DES INSTALLATIONS CLASSEES POUR LA PROTECTION DE L'ENVIRONNEMENT (ICPE) ; A-6

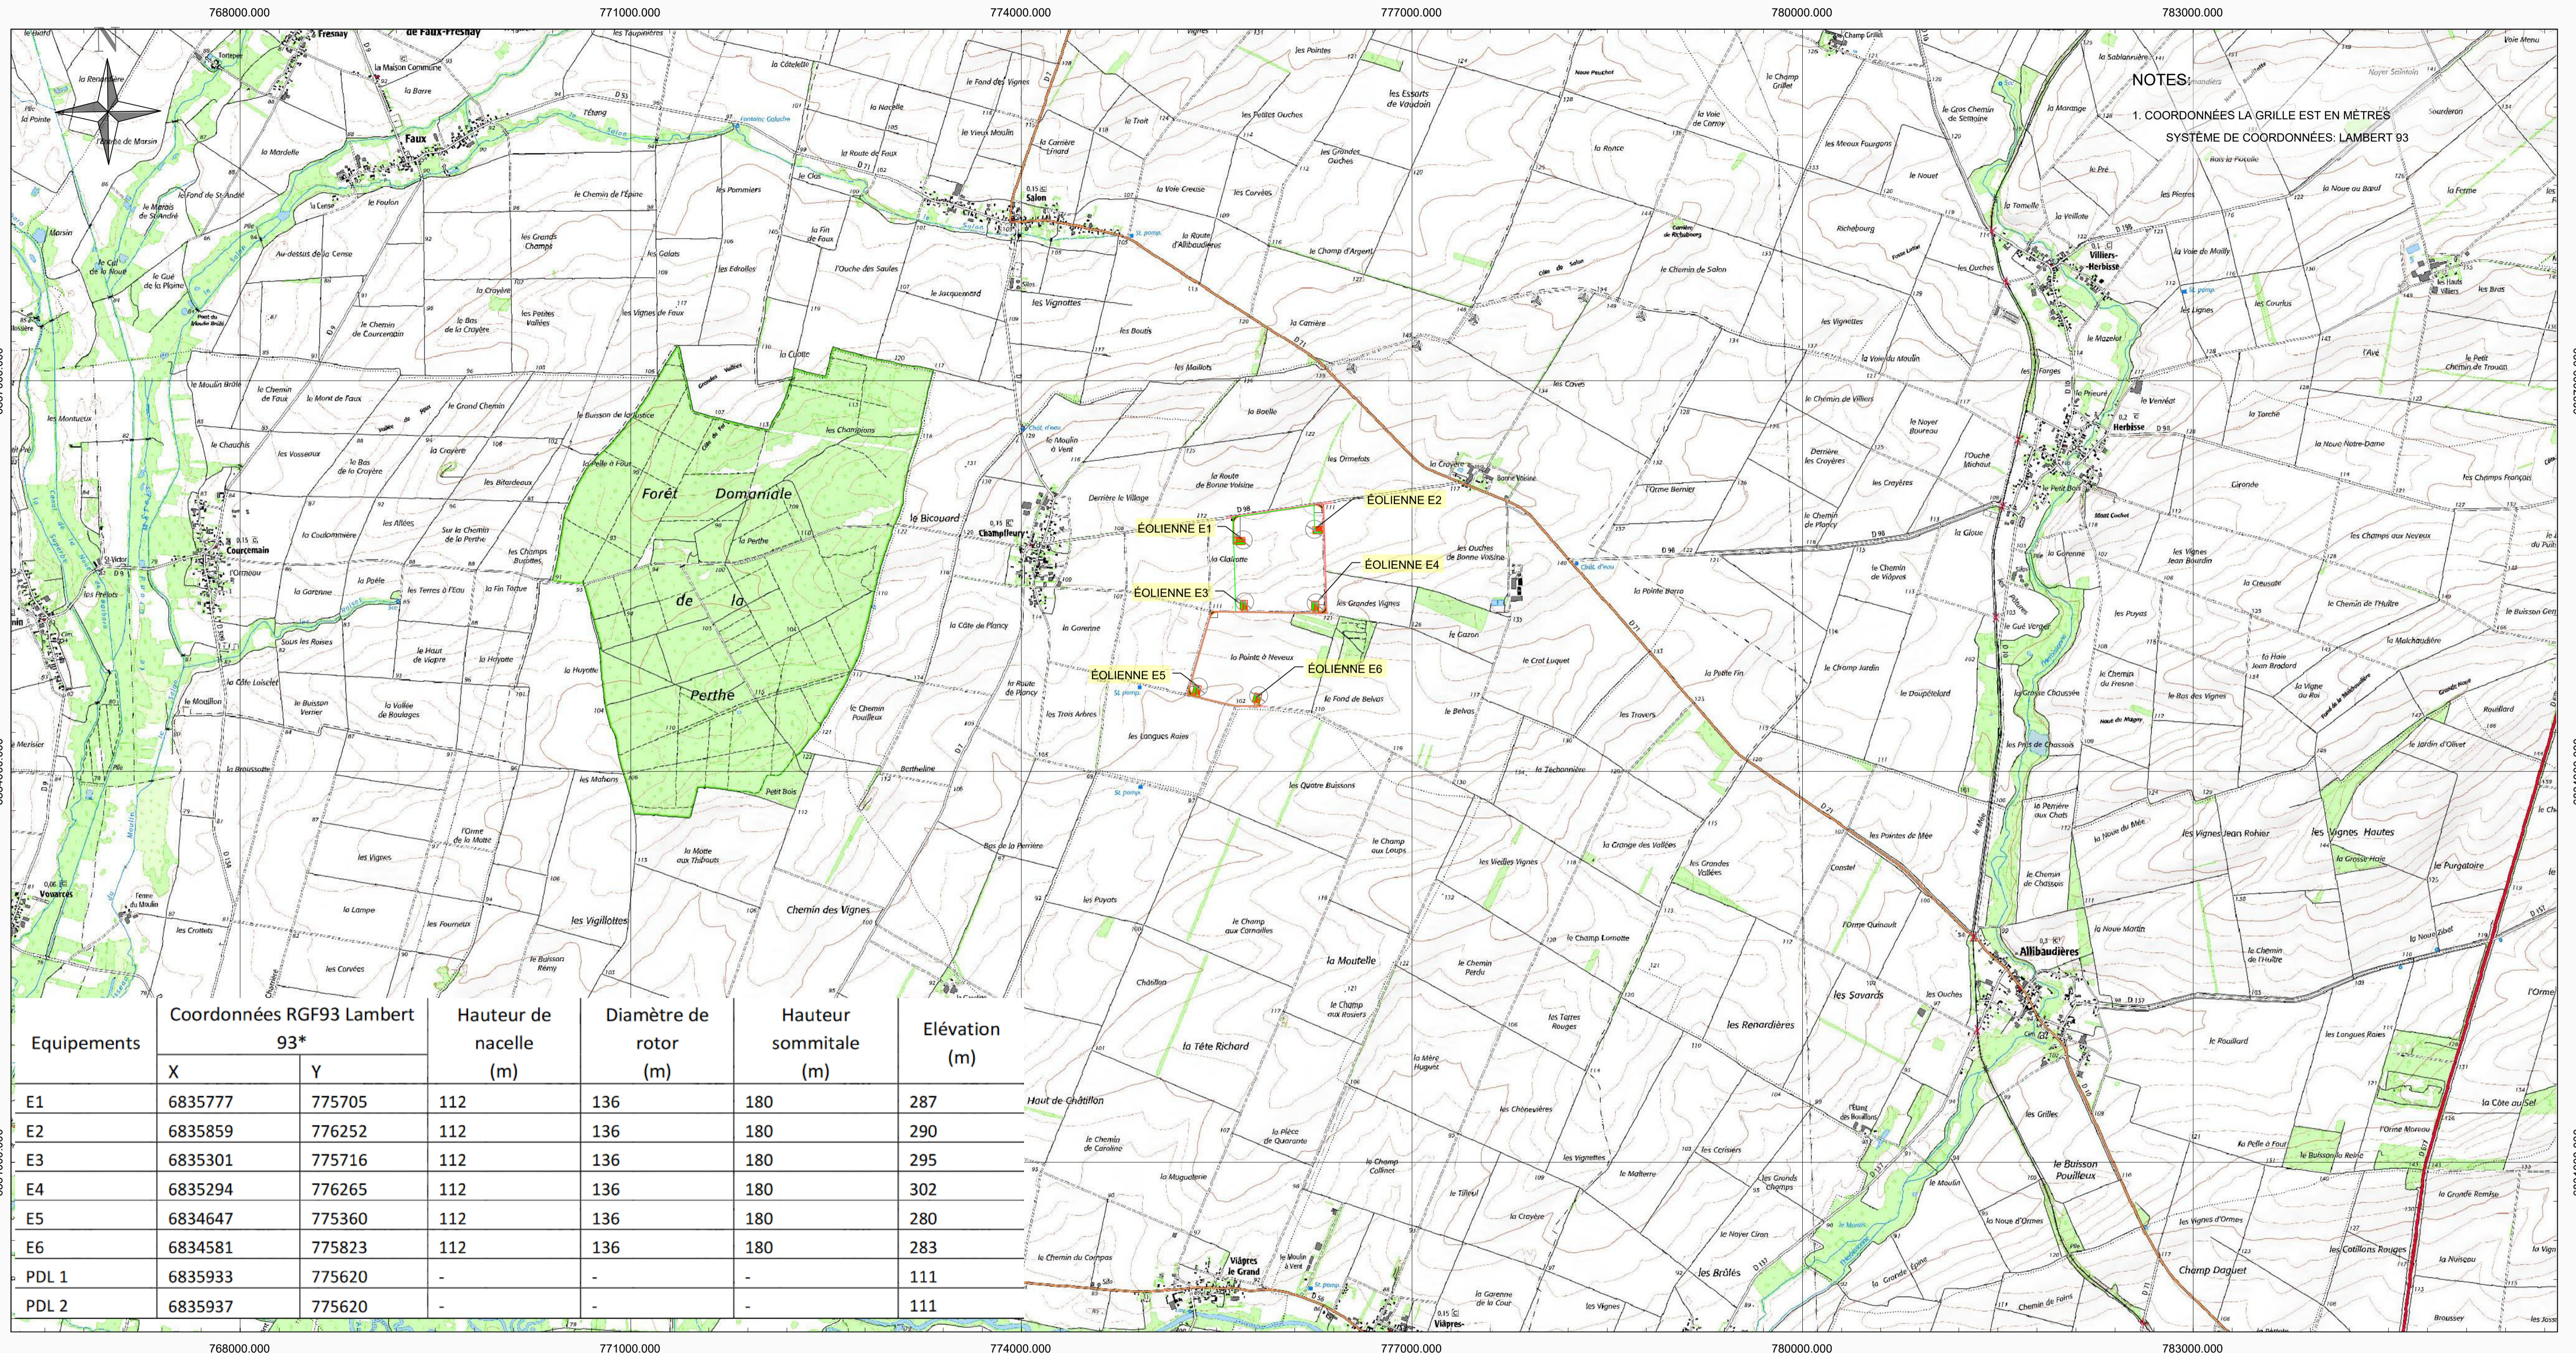

NOTES:
1. COORDONNÉES LA GRILLE EST EN MÈTRES
SYSTEME DE COORDONNÉES: LAMBERT 93

Equipements	Coordonnées RGF93 Lambert 93*		Hauteur de nacelle (m)	Diamètre de rotor (m)	Hauteur sommitale (m)	Élévation (m)
	X	Y				
E1	6835777	775705	112	136	180	287
E2	6835859	776252	112	136	180	290
E3	6835301	775716	112	136	180	295
E4	6835294	776265	112	136	180	302
E5	6834647	775360	112	136	180	280
E6	6834581	775823	112	136	180	283
PDL 1	6835933	775620	-	-	-	111
PDL 2	6835937	775620	-	-	-	111

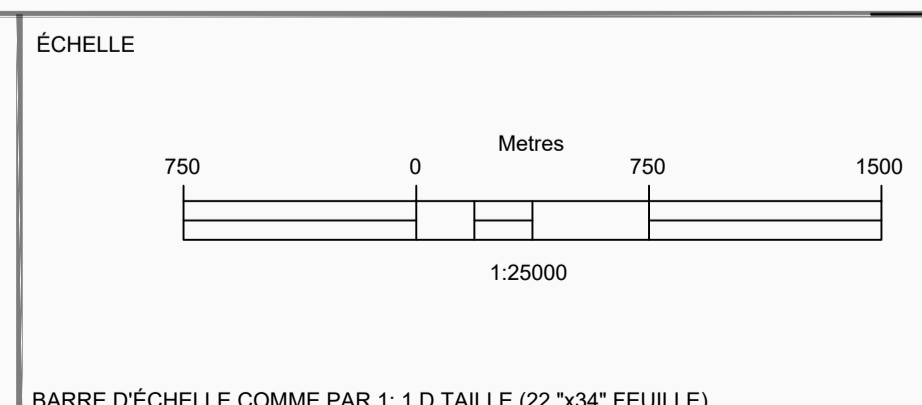

A	2020	POUR L'APPLICATION DE PERMIS	QC
RÉV	DATE	DESCRIPTION DE LA REVISION	CAD VÉR ING REV

CONÇU _____
DESSIN QC
VÉRIFIER _____
APPROUVÉ _____


PROFESSIONAL SEAL



PARC ÉOLIEN DE CHAMPEOLE
PLAN DU SITUATION

FICHER Champeole_figure 1.0.dwg
DESSIN No. _____


NUMÉRO DE PROJET _____
FIGURE 1.0

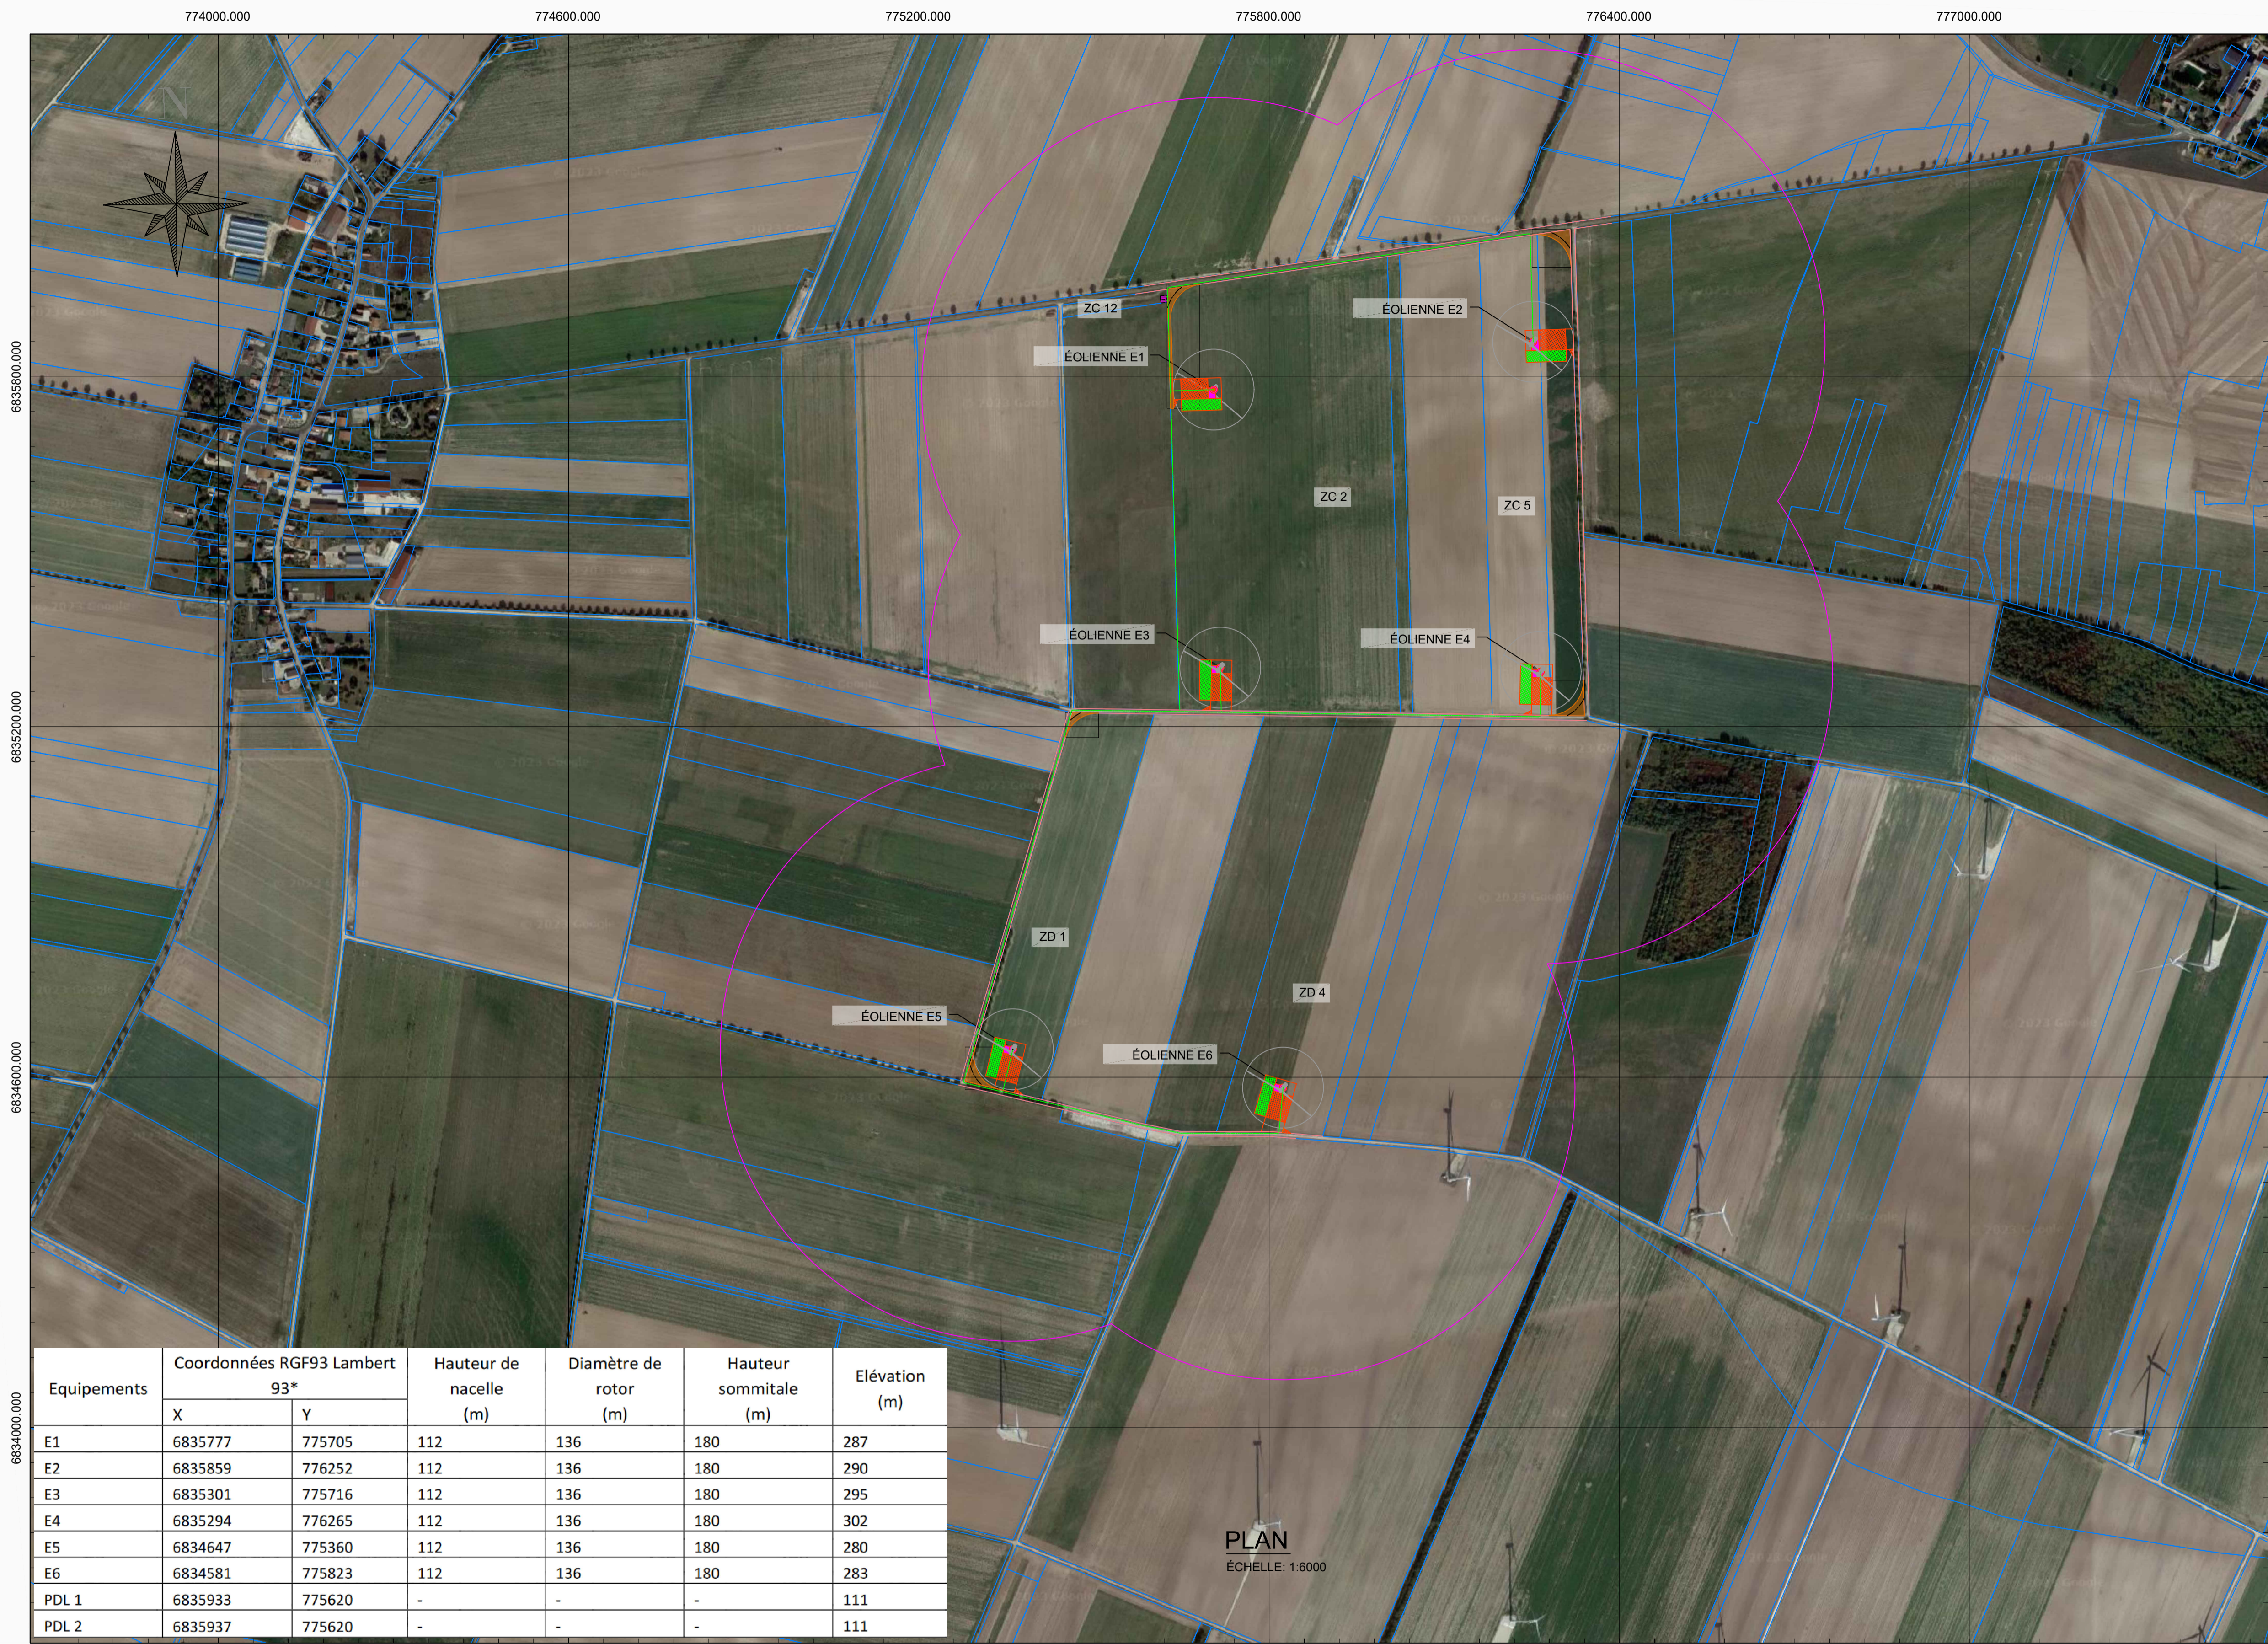


NOTES:
1. COORDONNÉES LA GRILLE EST EN MÈTRES
SYSTÈME DE COORDONNÉES: LAMBERT 93

LEGENDE

- ÉOLIENNE+ FONDATION
- PLATEFORMES
- LIMITES PARCELLAIRES
- ROUTE D'ACCÈS
- ROUTE D'ACCÈS EXISTANT
- RACCORDEMENT INTER-ÉOLIENNES
- POSTE DE LIVRAISON
- RAYON DE 500m AUTOUR DES ÉOLIENNES

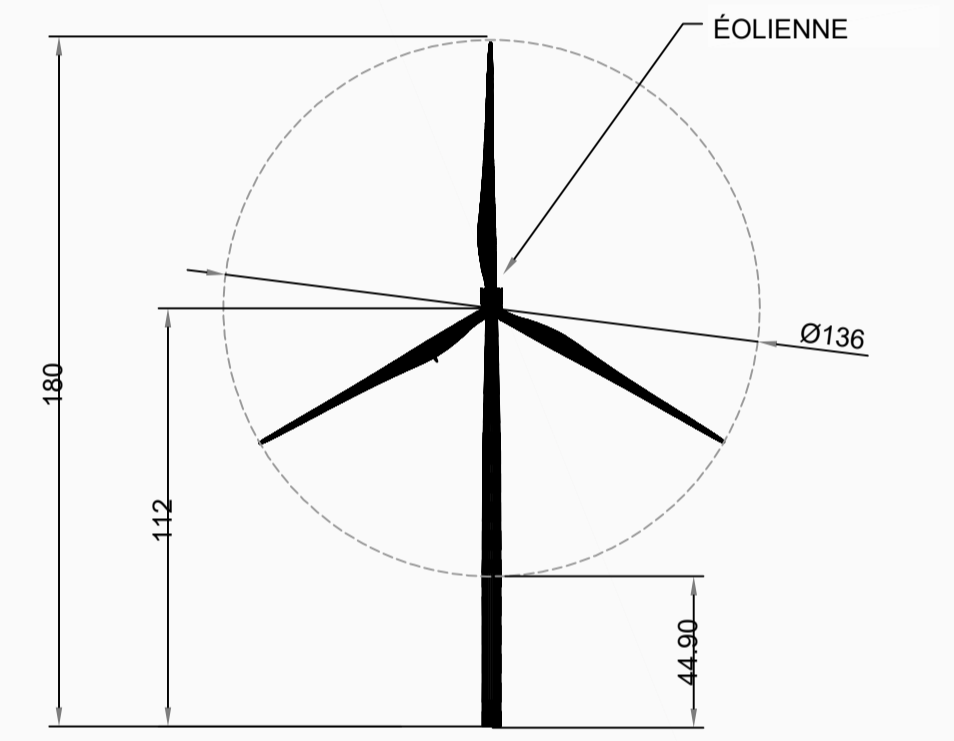


VUE DE FACE (TYP)
ÉCHELLE: 1:2000

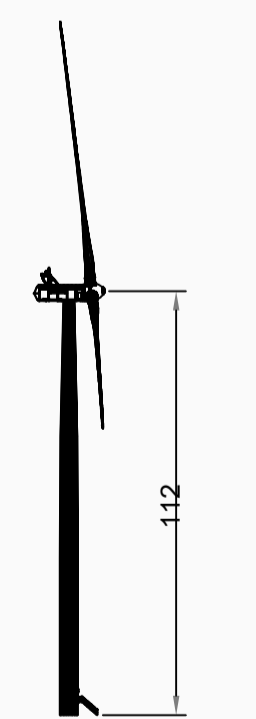

VUE DE CÔTÉ (TYP)
ÉCHELLE: 1:2000

Equipements	Coordonnées RGF93 Lambert 93*		Hauteur de nacelle (m)	Diamètre de rotor (m)	Hauteur sommitale (m)	Élévation (m)
	X	Y				
E1	6835777	775705	112	136	180	287
E2	6835859	776252	112	136	180	290
E3	6835301	775716	112	136	180	295
E4	6835294	776265	112	136	180	302
E5	6834647	775360	112	136	180	280
E6	6834581	775823	112	136	180	283
PDL 1	6835933	775620	-	-	-	111
PDL 2	6835937	775620	-	-	-	111

PLAN
ÉCHELLE: 1:6000

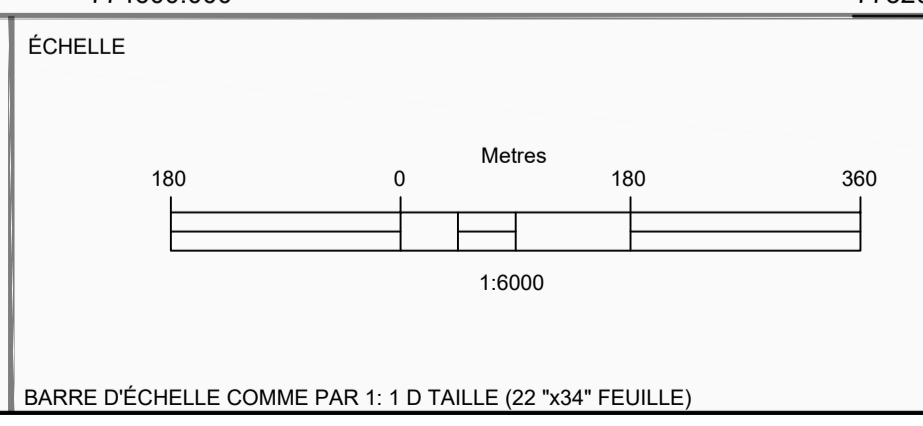

RÉV	DATE	DESCRIPTION DE LA REVISION	CAD	VÉR	ING	REV
A	2020	POUR L'APPLICATION DE PERMIS	QC			


CONÇU _____
DESSIN QC
VÉRIFIER _____
APPROUVÉ _____

PROFESSIONAL SEAL

Maître d'oeuvre

**PARC ÉOLIEN DE CHAMPEOLE
PLAN DE MASSE**


FICHER: Champeole_Figure 2.0.dwg
DESSIN No. _____
NUMÉRO DE PROJET: _____
FIGURE 2.0

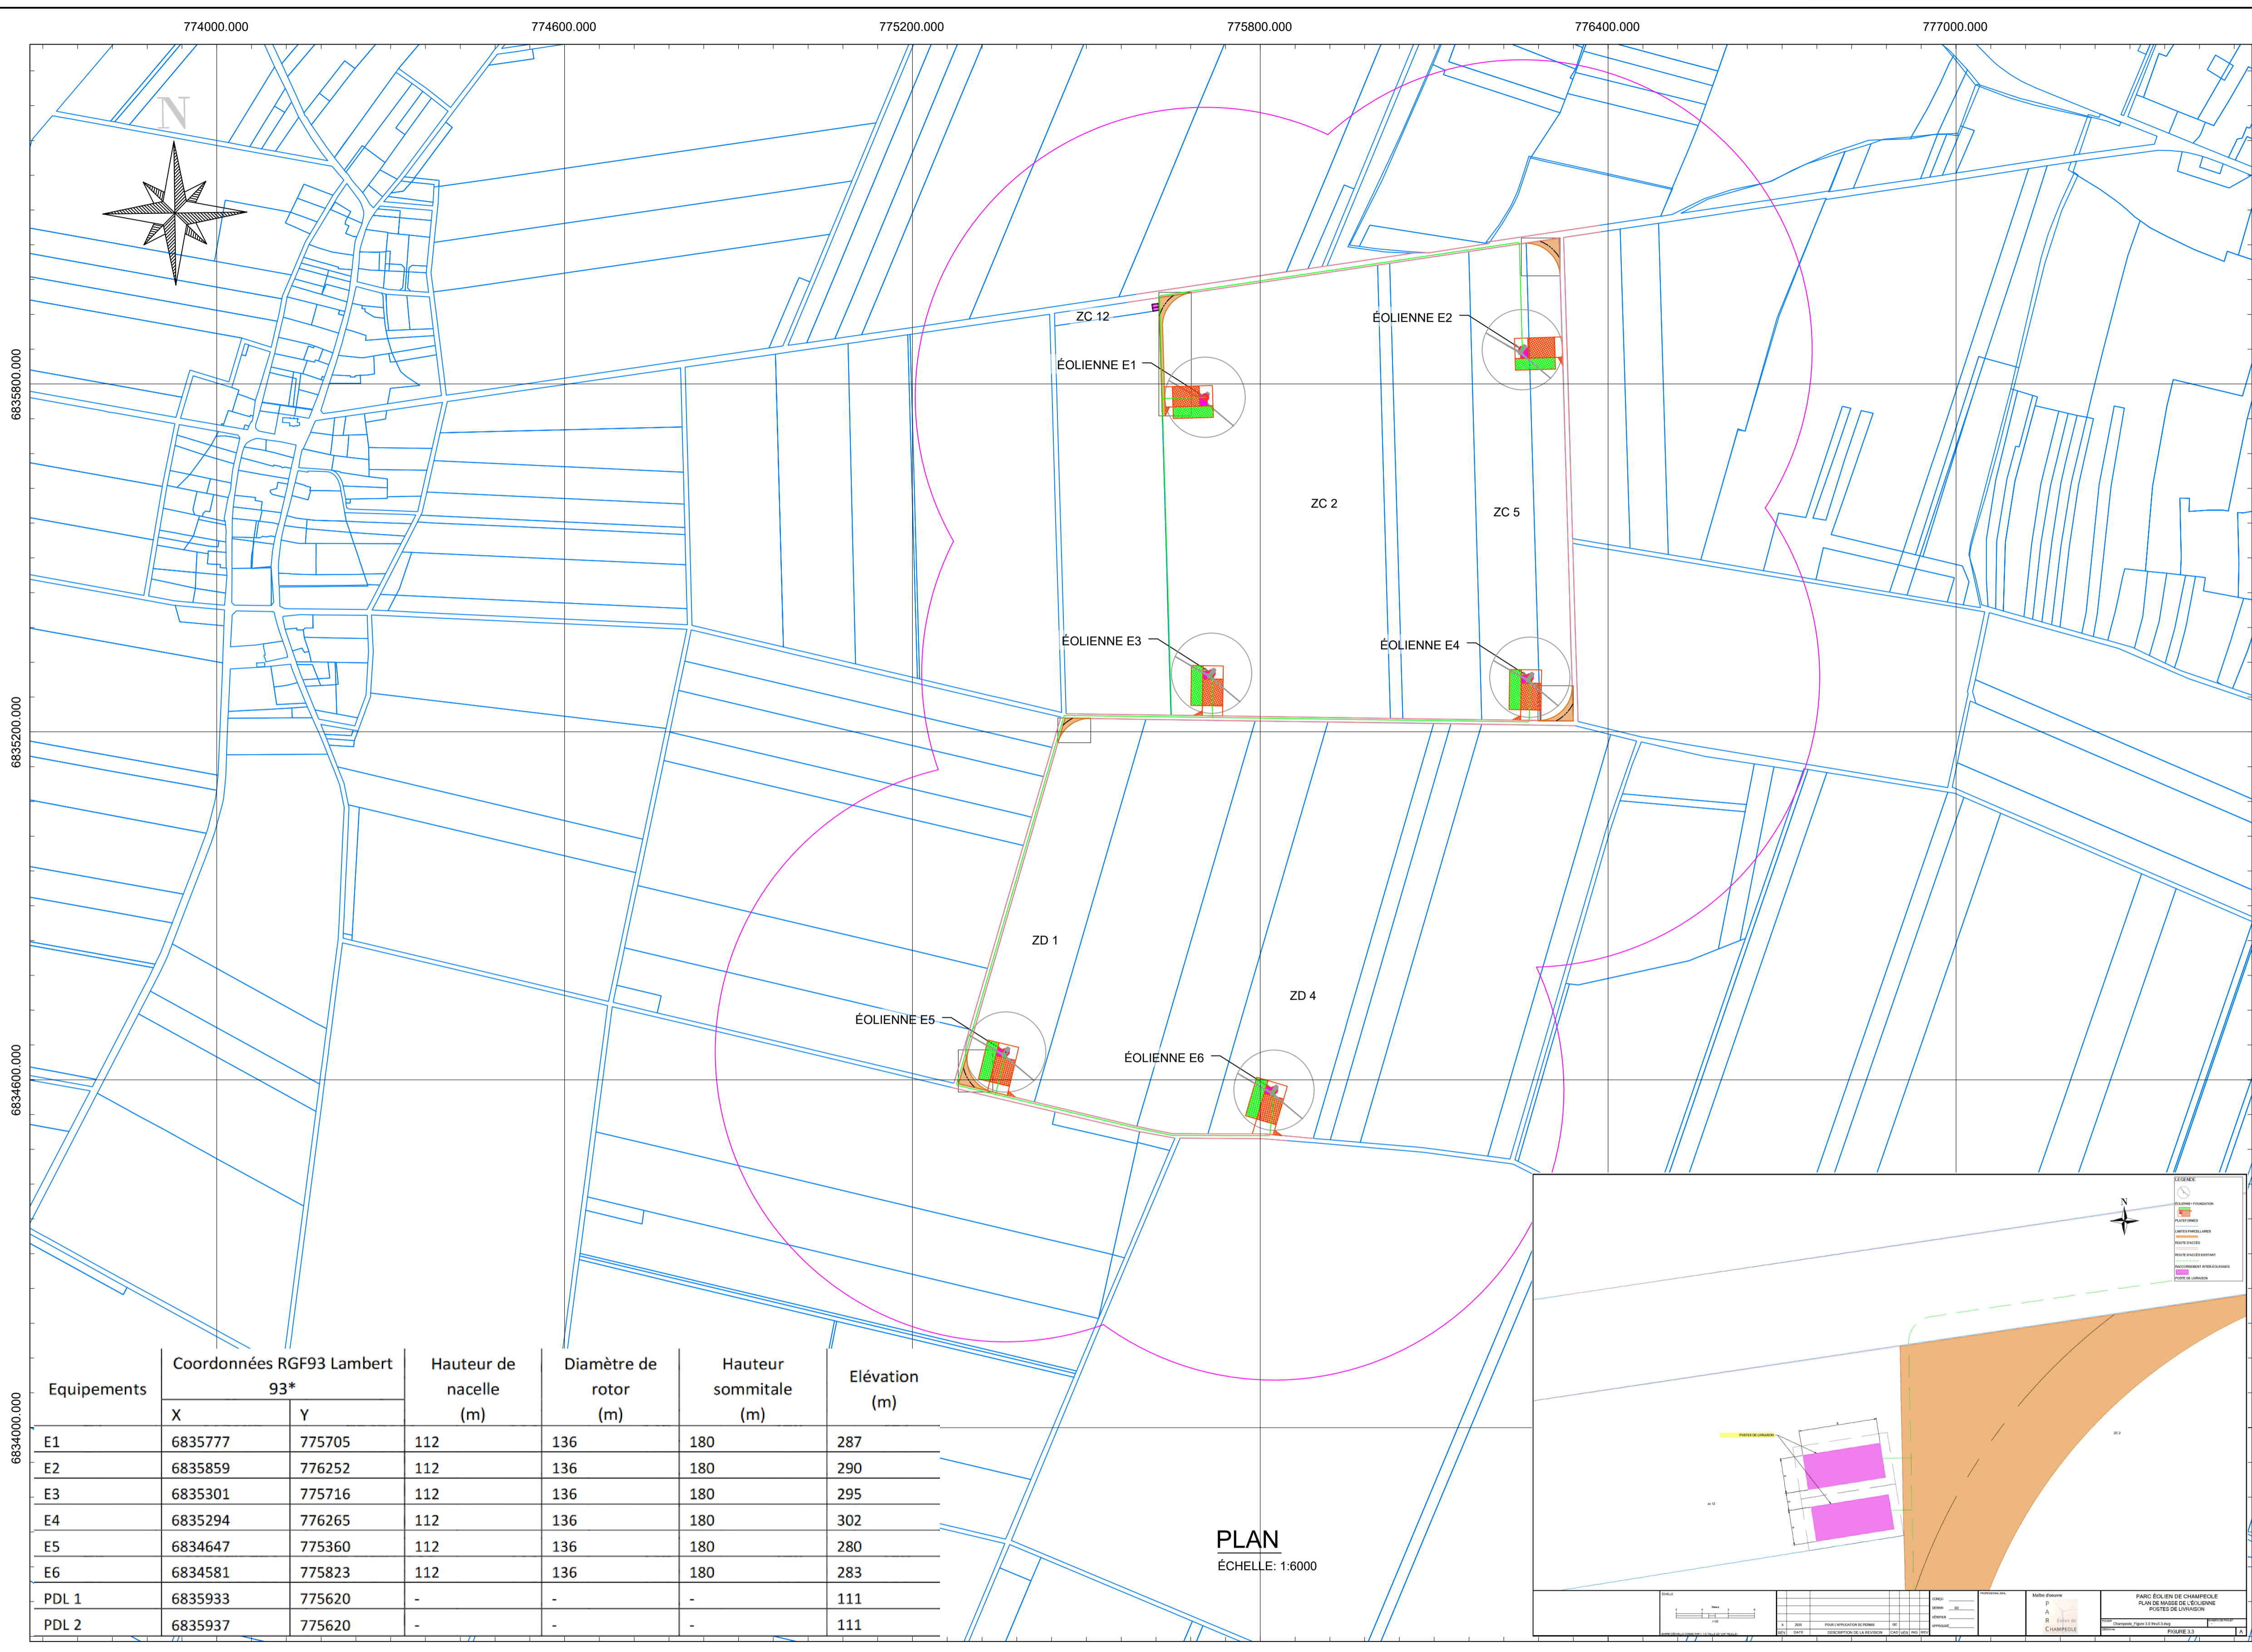


NOTES:
1. COORDONNÉES LA GRILLE EST EN MÈTRES
SYSTÈME DE COORDONNÉES: LAMBERT 93

LEGENDE


- ÉOLIENNE+ FONDATION
- PLATEFORMES
- LIMITES PARCELLAIRES
- ROUTE D'ACCÈS
- ROUTE D'ACCÈS EXISTANT
- RACCORDEMENT INTER-ÉOLIENNES
- POSTE DE LIVRAISON
- RAYON DE 500m AUTOUR DES ÉOLIENNES

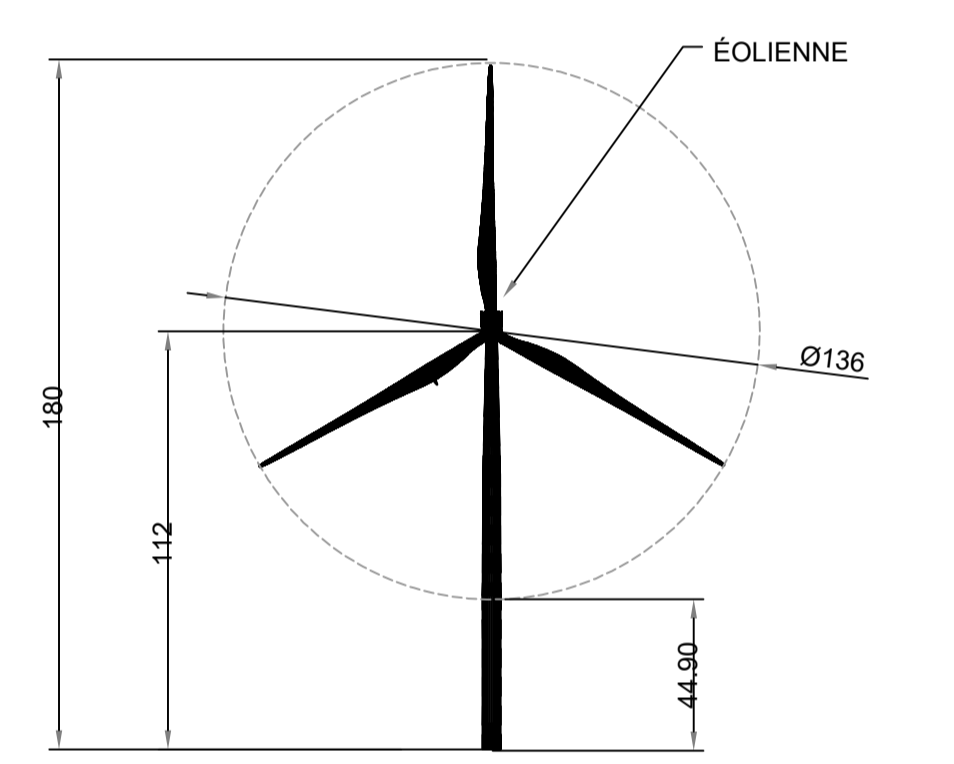

VUE DE FACE (TYP)
ÉCHELLE: 1:2000

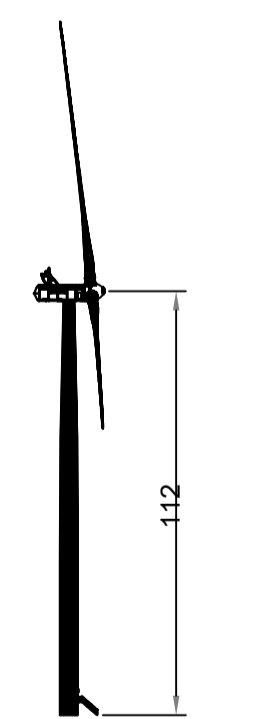


VUE DE CÔTÉ (TYP)
ÉCHELLE: 1:2000

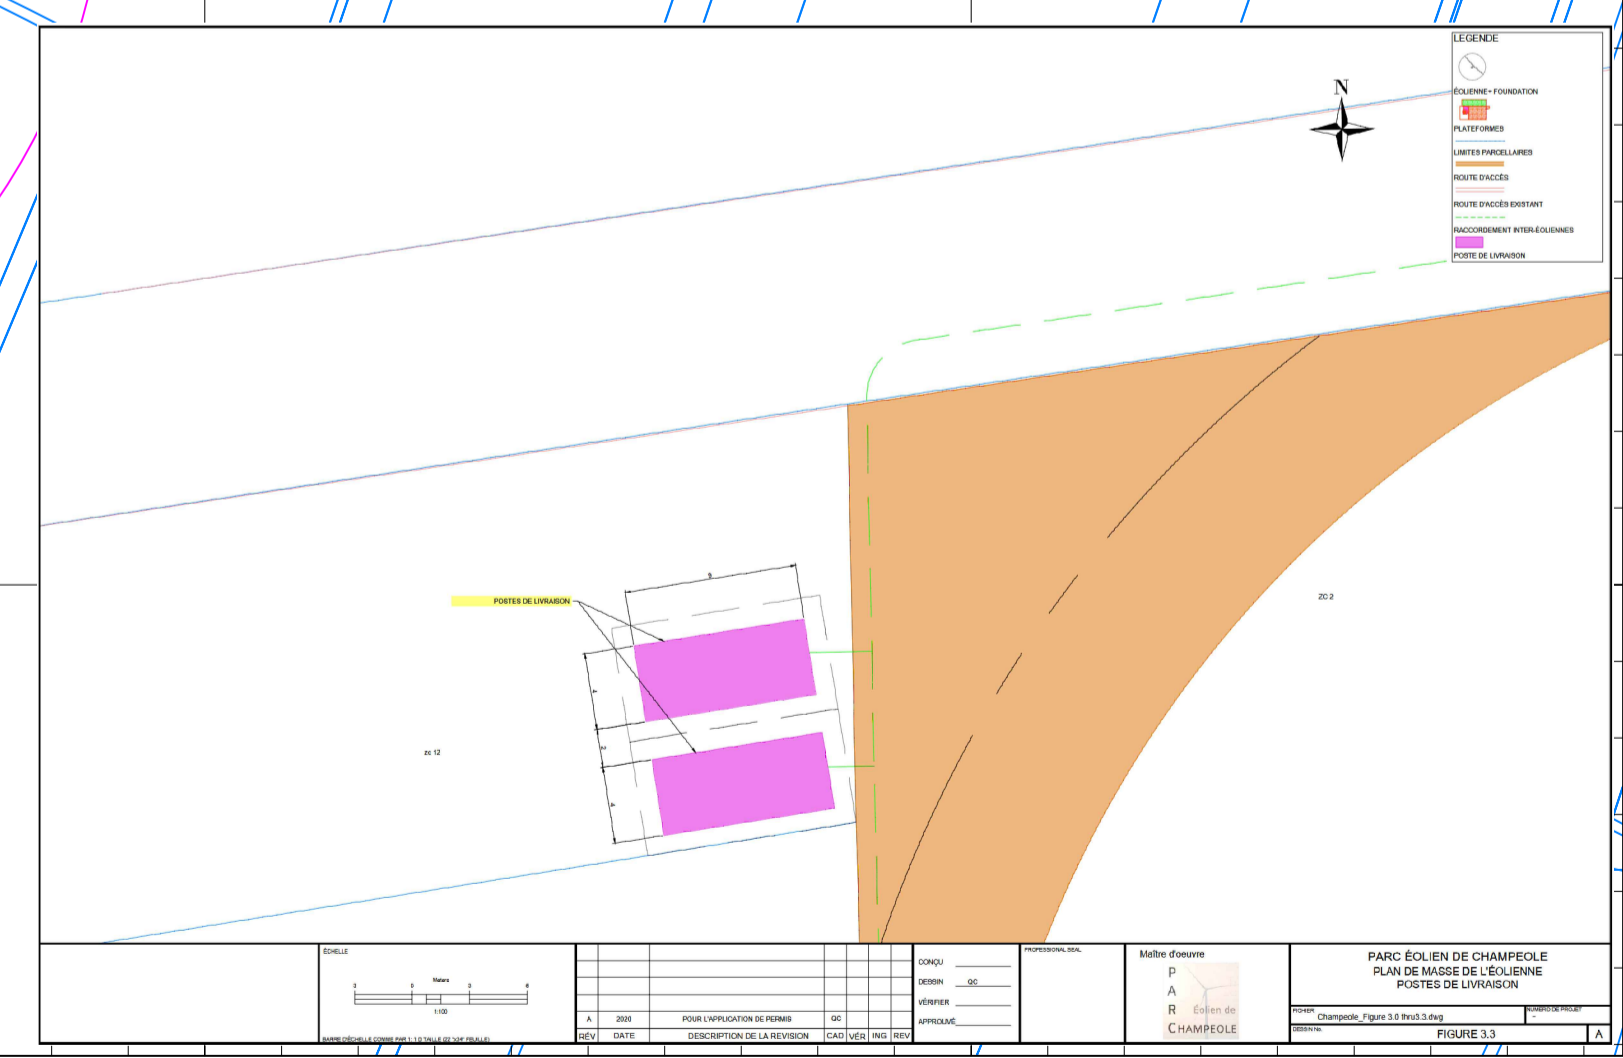

PLAN
ÉCHELLE: 1:6000

Equipements	Coordonnées RGF93 Lambert 93*		Hauteur de nacelle (m)	Diamètre de rotor (m)	Hauteur sommitale (m)	Élévation (m)
	X	Y				
E1	6835777	775705	112	136	180	287
E2	6835859	776252	112	136	180	290
E3	6835301	775716	112	136	180	295
E4	6835294	776265	112	136	180	302
E5	6834647	775360	112	136	180	280
E6	6834581	775823	112	136	180	283
PDL 1	6835933	775620	-	-	-	111
PDL 2	6835937	775620	-	-	-	111

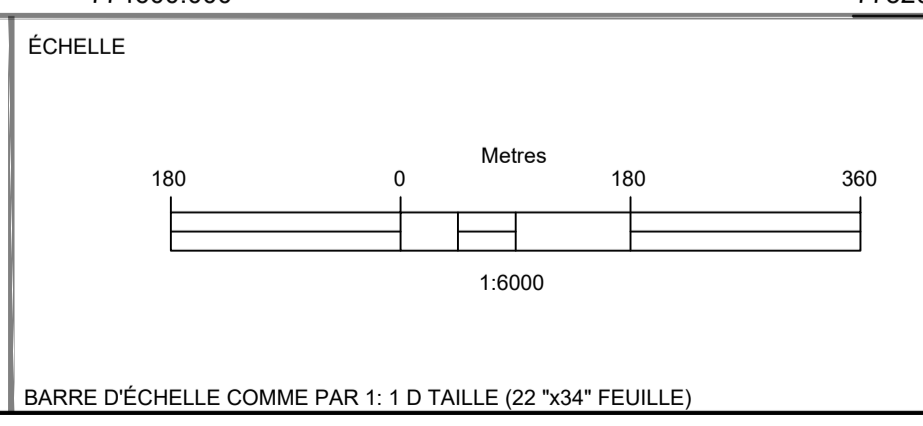

RÉV	DATE	DESCRIPTION DE LA REVISION	CAD VÉR ING REV
A	2020	POUR L'APPLICATION DE PERMIS	QC

CONÇU _____
DESSIN QC
VÉRIFIER _____
APPROUVÉ _____

PROFESSIONAL SEAL


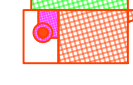





Maître d'oeuvre




**PARC ÉOLIEN DE CHAMPEOLE
PLAN DE MASSE**

FICHER: Champeole_Figure 2.0.dwg
DESSIN No. _____
NUMÉRO DE PROJET: _____
FIGURE 2.0

DATE: 2020-05-13 - 9:00am
 C:\Users\grouver\OneDrive\Documents\Projects\CHAMPEOLE\Champoele_Figure 3.0 thru3.3.dwg
 LAYOUT: 3

LEGENDE

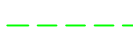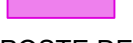-  ÉOLIENNE+ FOUNDATION
-  PLATEFORMES
-  LIMITES PARCELLAIRES
-  ROUTE D'ACCÈS
-  ROUTE D'ACCÈS EXISTANT
-  RACCORDEMENT INTER-ÉOLIENNES
-  POSTE DE LIVRAISON

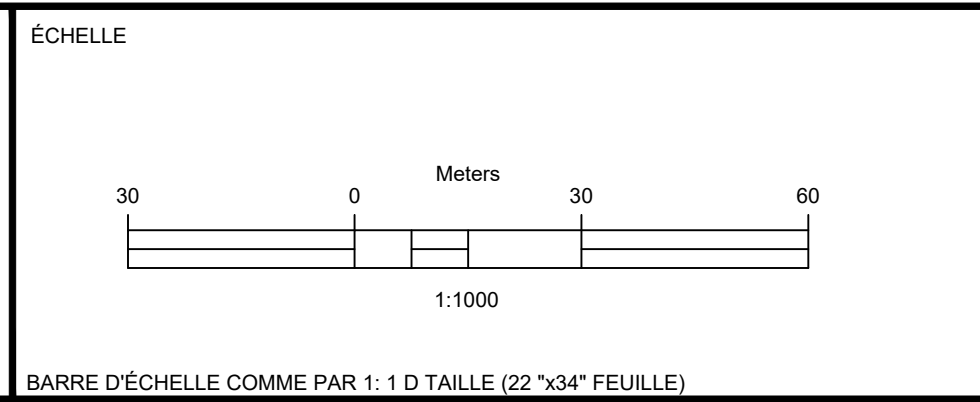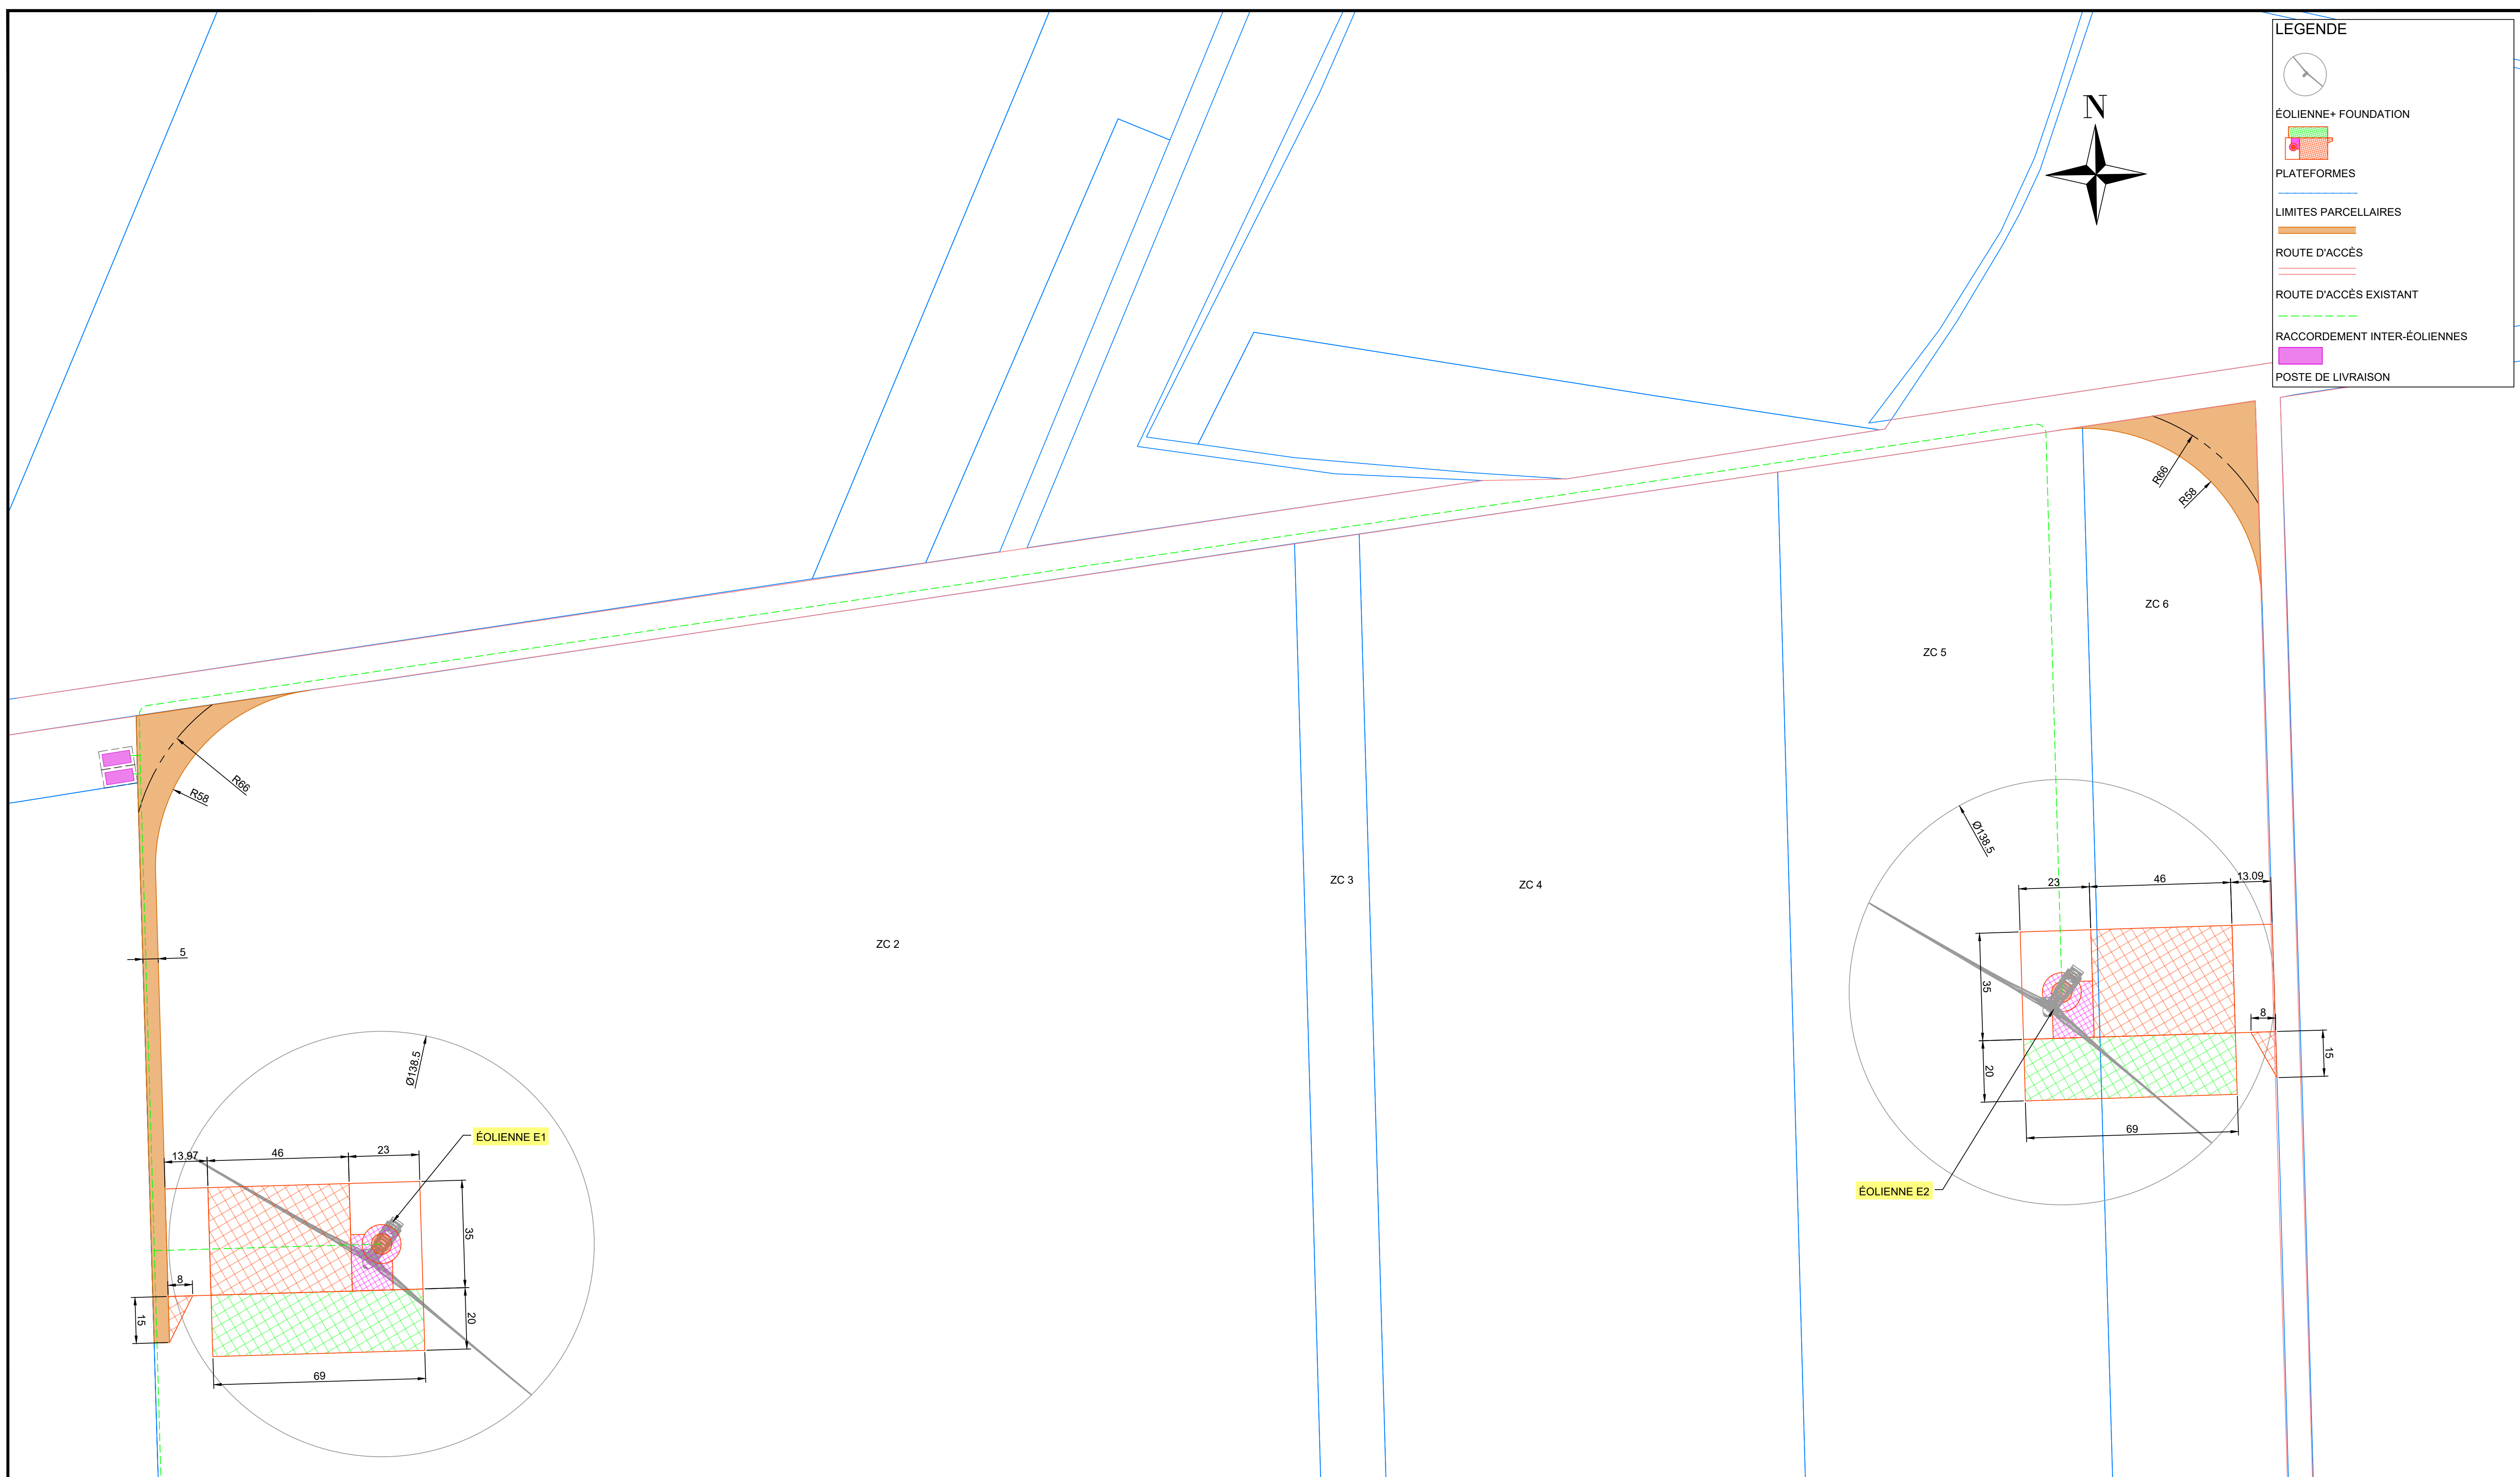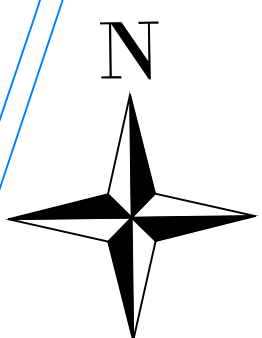

RÉV	DATE	DESCRIPTION DE LA REVISION	CAD	VÉR	ING	REV
A	2020	POUR L'APPLICATION DE PERMIS	QC			

CONÇU _____
 DESSIN QC
 VÉRIFIER _____
 APPROUVÉ _____

PROFESSIONAL SEAL


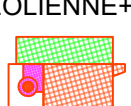
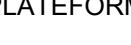



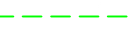
Maître d'oeuvre




PARC ÉOLIEN DE CHAMPEOLE
PLAN DE MASSE DE L'ÉOLIENNE
ÉOLIENNE E1 & E2

FICHER Champoele_Figure 3.0 thru3.3.dwg	NUMERO DE PROJET -
DESSIN No. FIGURE 3.0	A

DATE: 2020-05-11 -- 3:23pm
 C:\Users\prouver\OneDrive\Work\Projects\Hydro\CAD\Project_Drawings\France Prospective wind\Projects\CHAMPEOLE\Champoele_Figure 3.0 thru3.3.dwg
 LAYOUT: 3

LEGENDE

-  ÉOLIENNE+ FOUNDATION
-  PLATEFORMES
-  LIMITES PARCELLAIRES
-  ROUTE D'ACCÈS
-  ROUTE D'ACCÈS EXISTANT
-  RACCORDEMENT INTER-ÉOLIENNES
-  POSTE DE LIVRAISON

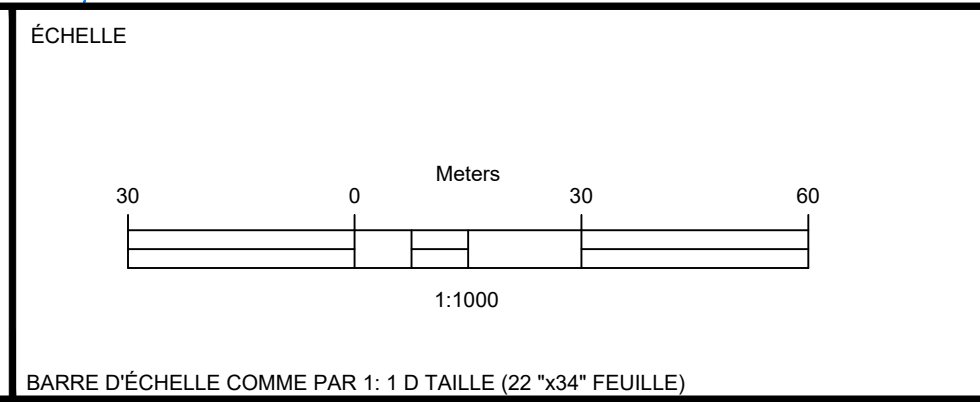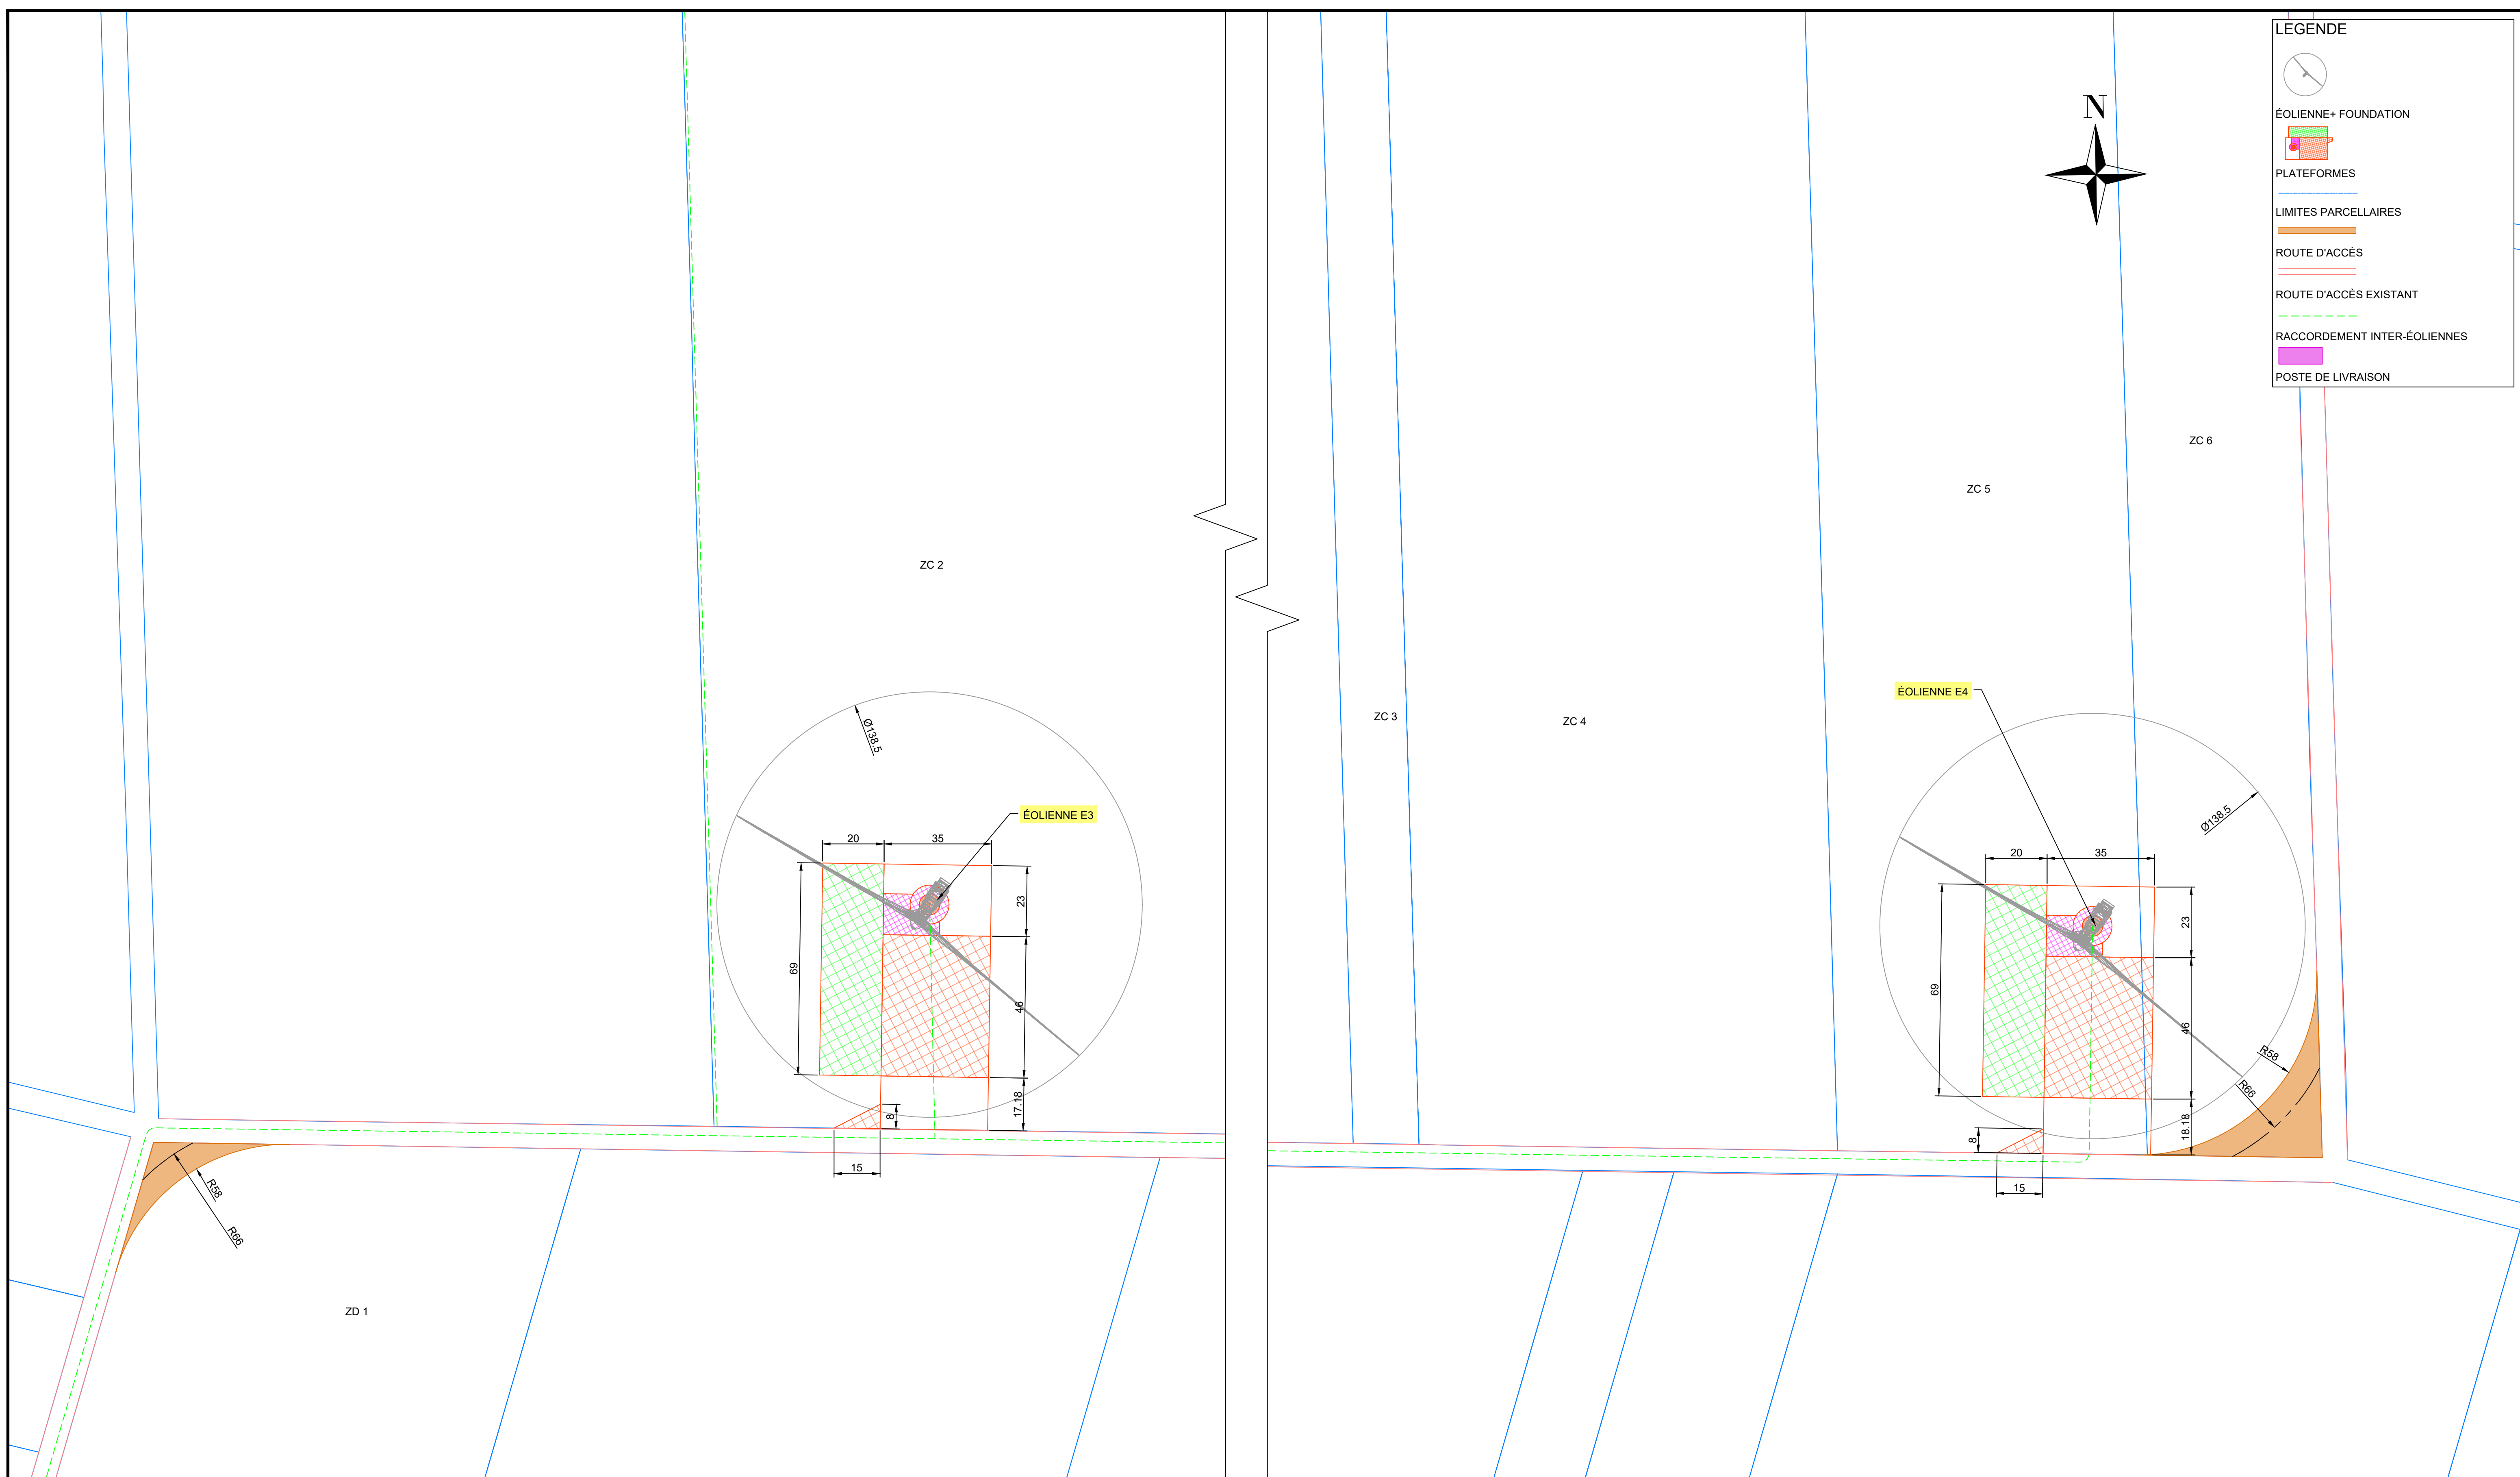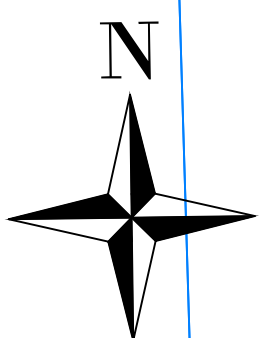

RÉV	DATE	DESCRIPTION DE LA REVISION	CAD	VÉR	ING	REV
A	2020	POUR L'APPLICATION DE PERMIS	QC			

CONÇU _____
 DESSIN QC
 VÉRIFIER _____
 APPROUVÉ _____


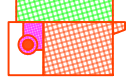





PROFESSIONAL SEAL



Maître d'oeuvre

PARC ÉOLIEN DE CHAMPEOLE
PLAN DE MASSE DE L'ÉOLIENNE
ÉOLIENNE E3 & E4


FICHER Champoele_Figure 3.0 thru3.3.dwg	NUMERO DE PROJET -
DESSIN No. FIGURE 3.1	A

LEGENDE

-  ÉOLIENNE+ FOUNDATION
-  PLATEFORMES
-  LIMITES PARCELLAIRES
-  ROUTE D'ACCÈS
-  ROUTE D'ACCÈS EXISTANT
-  RACCORDEMENT INTER-ÉOLIENNES
-  POSTE DE LIVRAISON

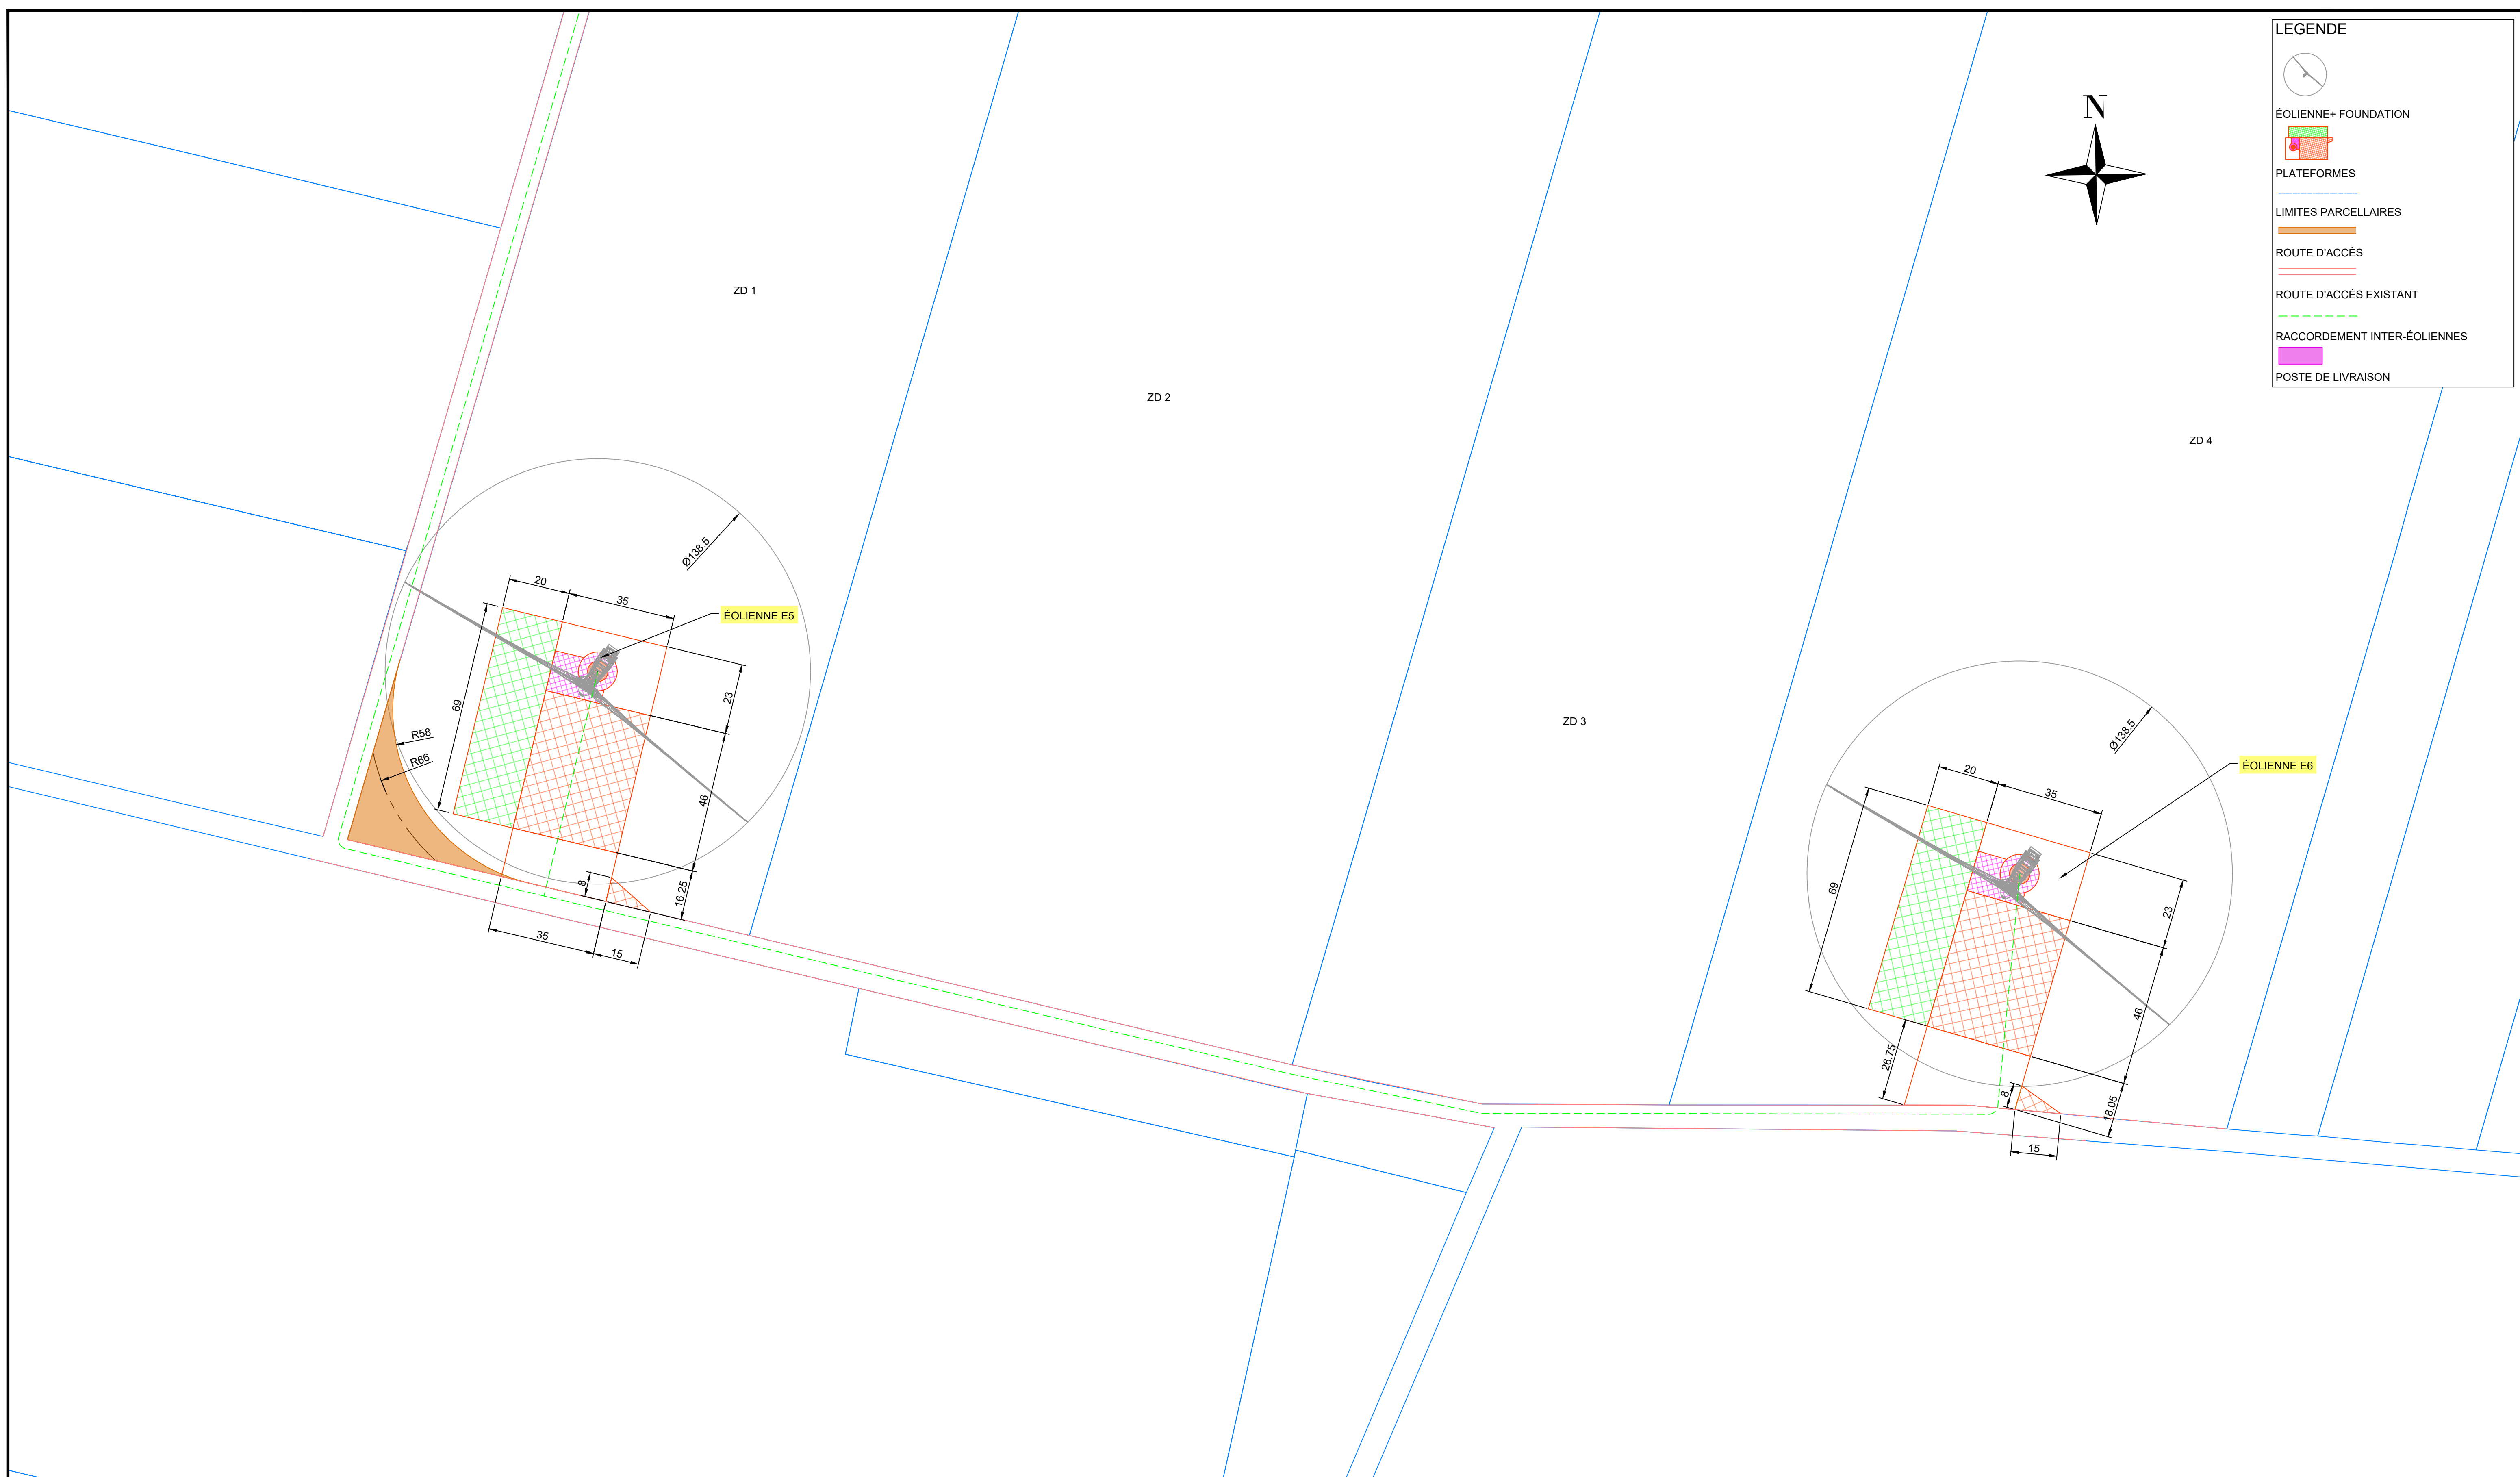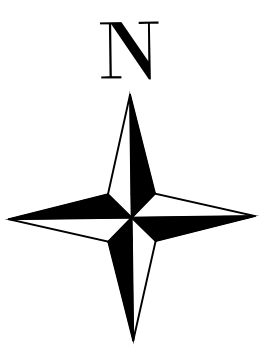

DATE: 2020-05-15 -- 2:10pm (gchen)
 C:\Users\gchen\OneDrive\Work\Georgia\Hydro\CAD\Project_Drawings\France Prospective wind\Projects\CHAMPEOLE\Champeole_Figure 3.0 thru3.3.dwg
 LAYOUT: 3.2

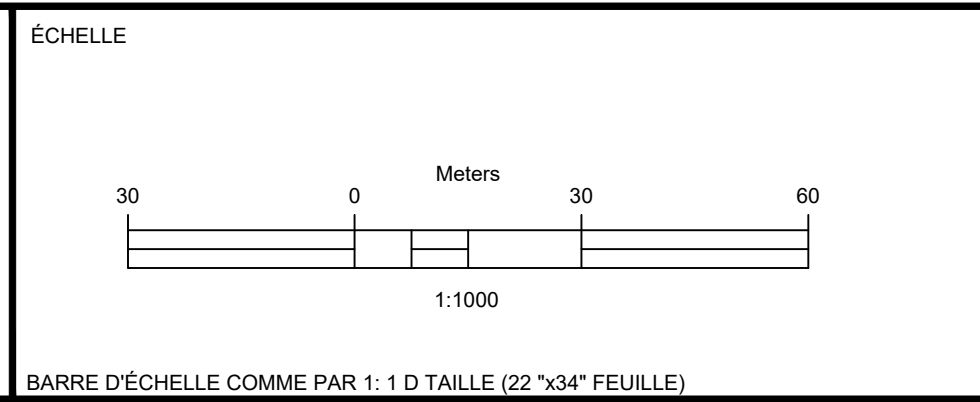

RÉV	DATE	DESCRIPTION DE LA REVISION	CAD	VÉR	ING	REV
A	2020	POUR L'APPLICATION DE PERMIS	QC			

CONÇU _____
 DESSIN QC
 VÉRIFIER _____
 APPROUVÉ _____







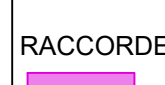
PROFESSIONAL SEAL




PARC ÉOLIEN DE CHAMPEOLE
PLAN DE MASSE DE L'ÉOLIENNE
ÉOLIENNE E5 & E6

FICHER Champeole_Figure 3.0 thru3.3.dwg	NUMERO DE PROJET -
DESSIN No. FIGURE 3.2	A

LEGENDE

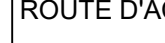
-  ÉOLIENNE+ FOUNDATION
-  PLATEFORMES
-  LIMITES PARCELLAIRES
-  ROUTE D'ACCÈS
-  ROUTE D'ACCÈS EXISTANT
-  RACCORDEMENT INTER-ÉOLIENNES
-  POSTE DE LIVRAISON

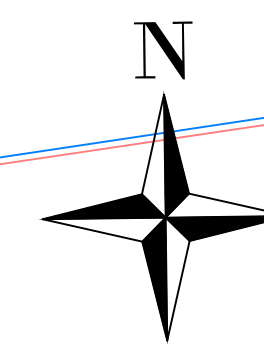


POSTES DE LIVRAISON

zc 12

zc 2

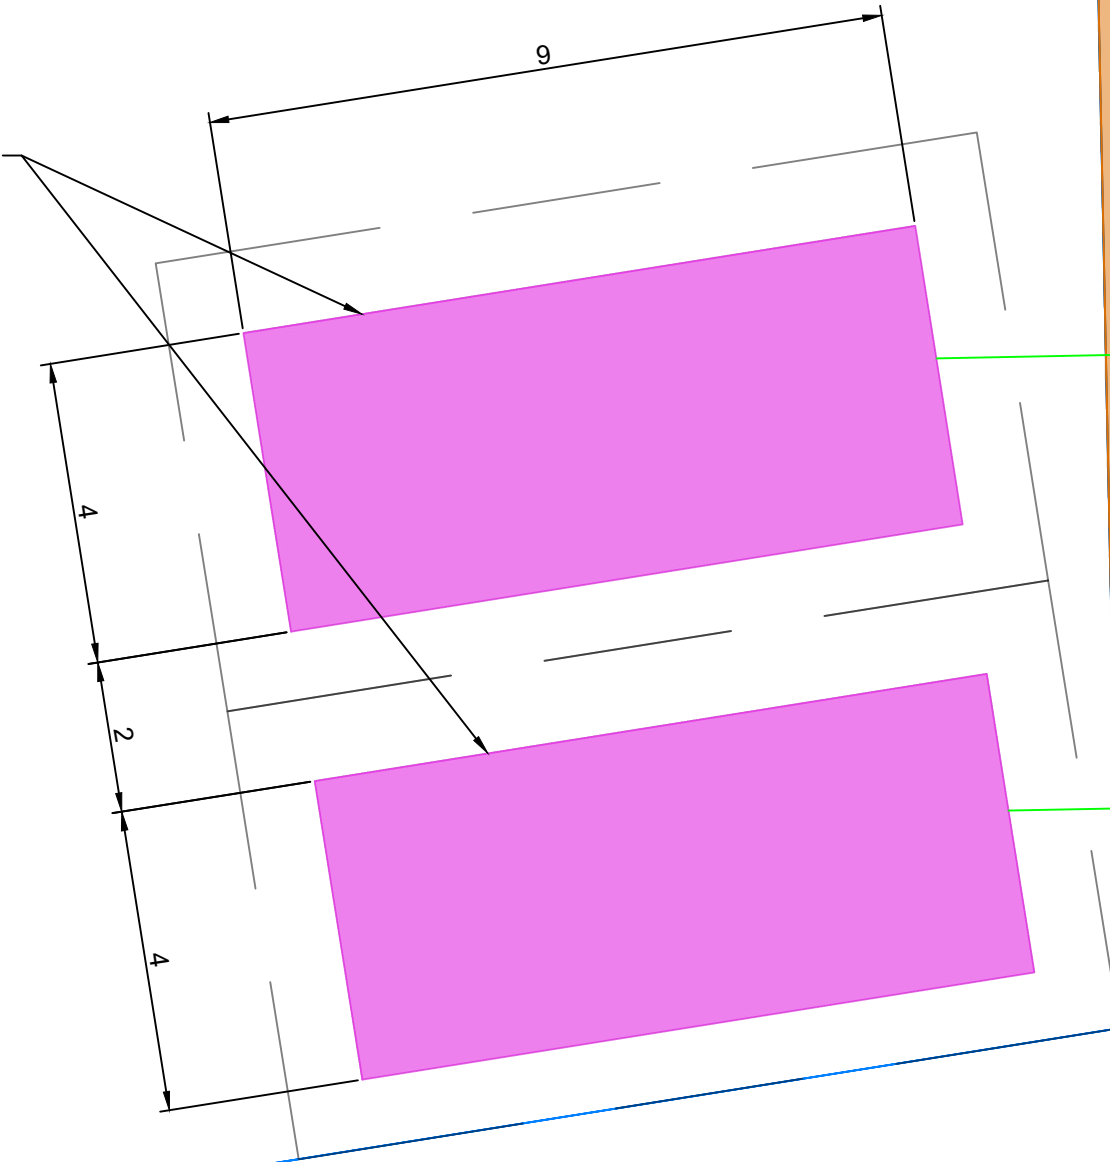

DATE: 2020-05-13 - 9:03am (gchen) C:\Users\gchen\OneDrive\Work\Projects\Hydro\CAD\Project_Drawings\France Prospective wind Projects\CHAMPEOLE\Champeole_Figure 3.0 thru3.3.dwg LAYOUT: 3.3

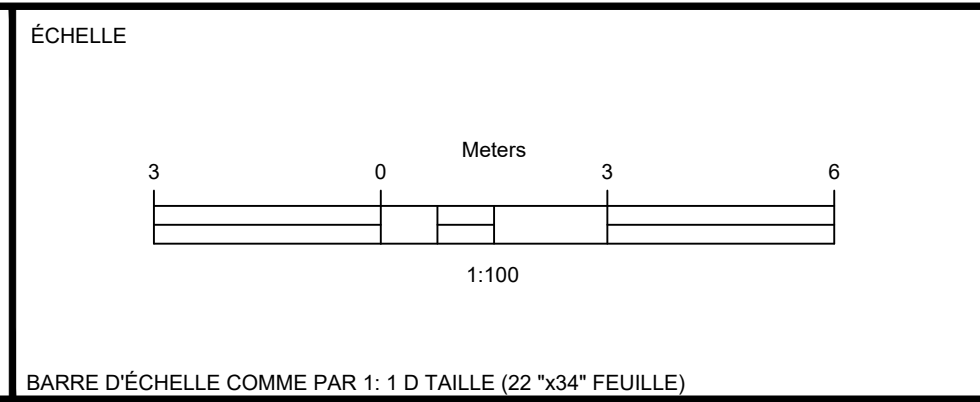

RÉV	DATE	DESCRIPTION DE LA REVISION	CAD	VÉR	ING	REV
A	2020	POUR L'APPLICATION DE PERMIS	QC			

CONÇU _____
 DESSIN QC
 VÉRIFIER _____
 APPROUVÉ _____

PROFESSIONAL SEAL



**PARC ÉOLIEN DE CHAMPEOLE
 PLAN DE MASSE DE L'ÉOLIENNE
 POSTES DE LIVRAISON**

FICHER Champeole_Figure 3.0 thru3.3.dwg	NUMERO DE PROJET -
DESSIN No. FIGURE 3.3	A