

Parc Eolien de l'Herbissonne II

Implantation de 7 aérogénérateurs et de 3 postes de livraison
sur les communes de Villiers-Herbisse et de Mailly-Le-Camp

Autorisation Environnementale

Maître d'ouvrage :

SARL du Parc Eolien de l'Herbissonne II

3, rue de l'Arrivée
75 749 PARIS cedex 15
Tél : 01 44 38 80 00



Assistant au Maître d'ouvrage :

AN AVEL BRAZ

3, rue de l'Arrivée
75 749 PARIS cedex 15
Tél : 01 44 38 80 00 - Fax : 09 80 66 53 83



Architecte :

David Largeron



architecte - d.p.l.g

27, rue de la Santignière 69970 CHAPONNAY
06 16 17 33 27 - Tél/Fax : 04 37 23 50 32
E mail : david.largeron@wanadoo.fr



Département de l'Aube

Mars 2021


David LARGERON
ARCHITECTE DPLG
27, rue de la Santignière
69970 CHAPONNAY
Tél. / Fax 04 37 23 50 32 - Port. 06 16 17 33 27
Siret 419 434 030 00039



PLAN DE SITUATION

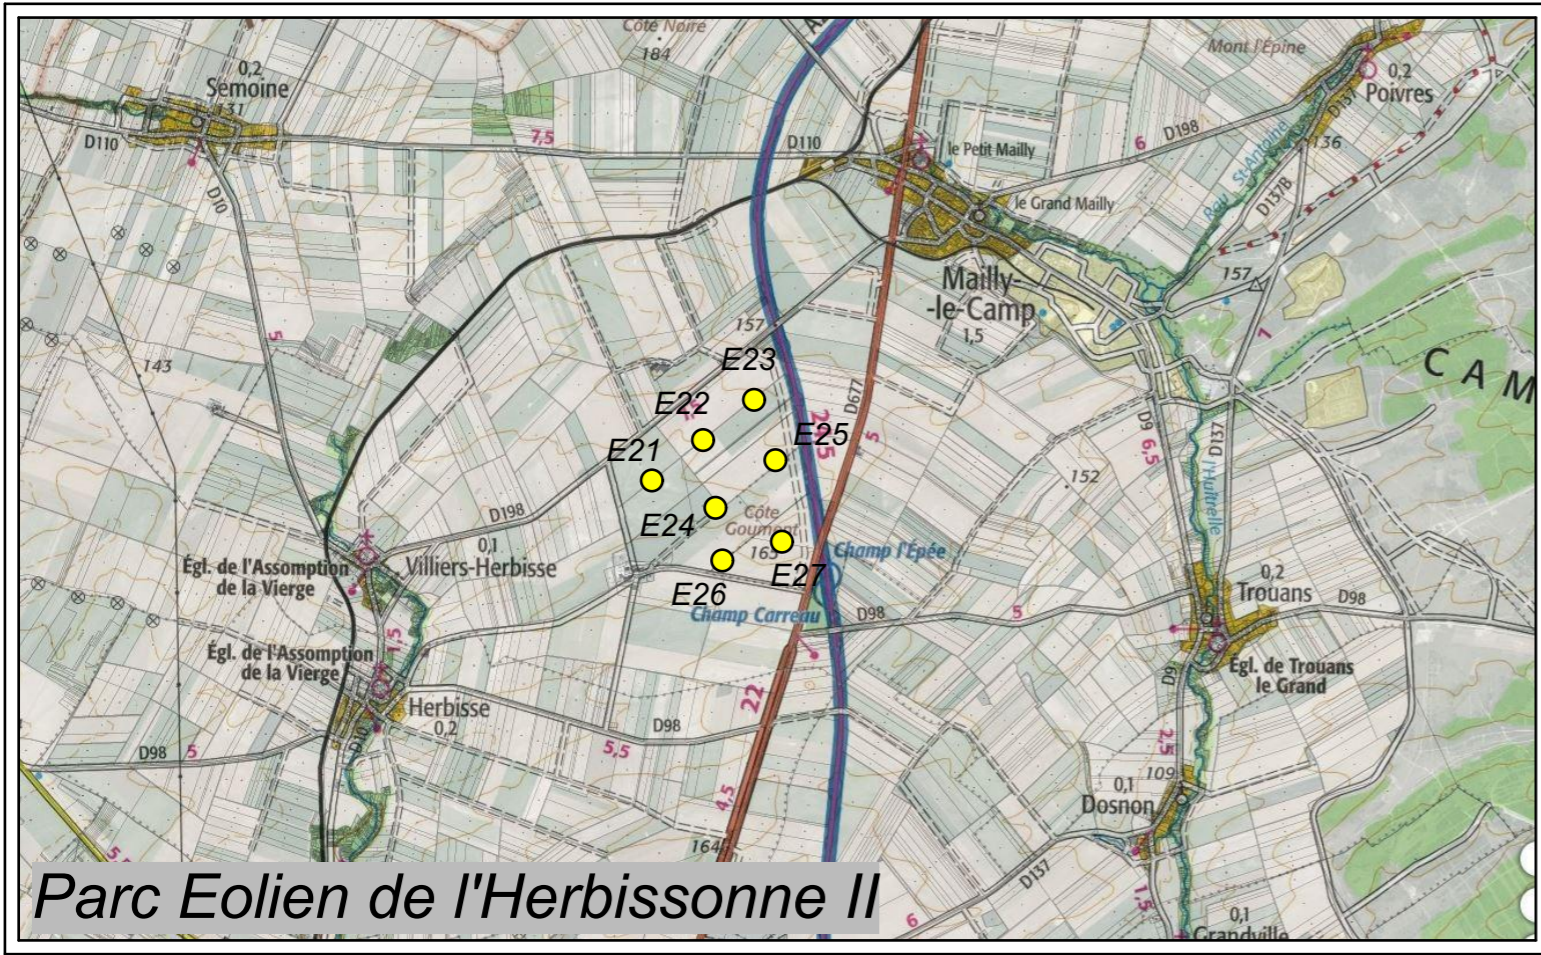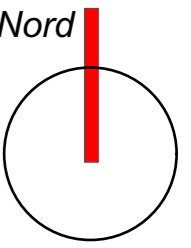

Plan de Situation

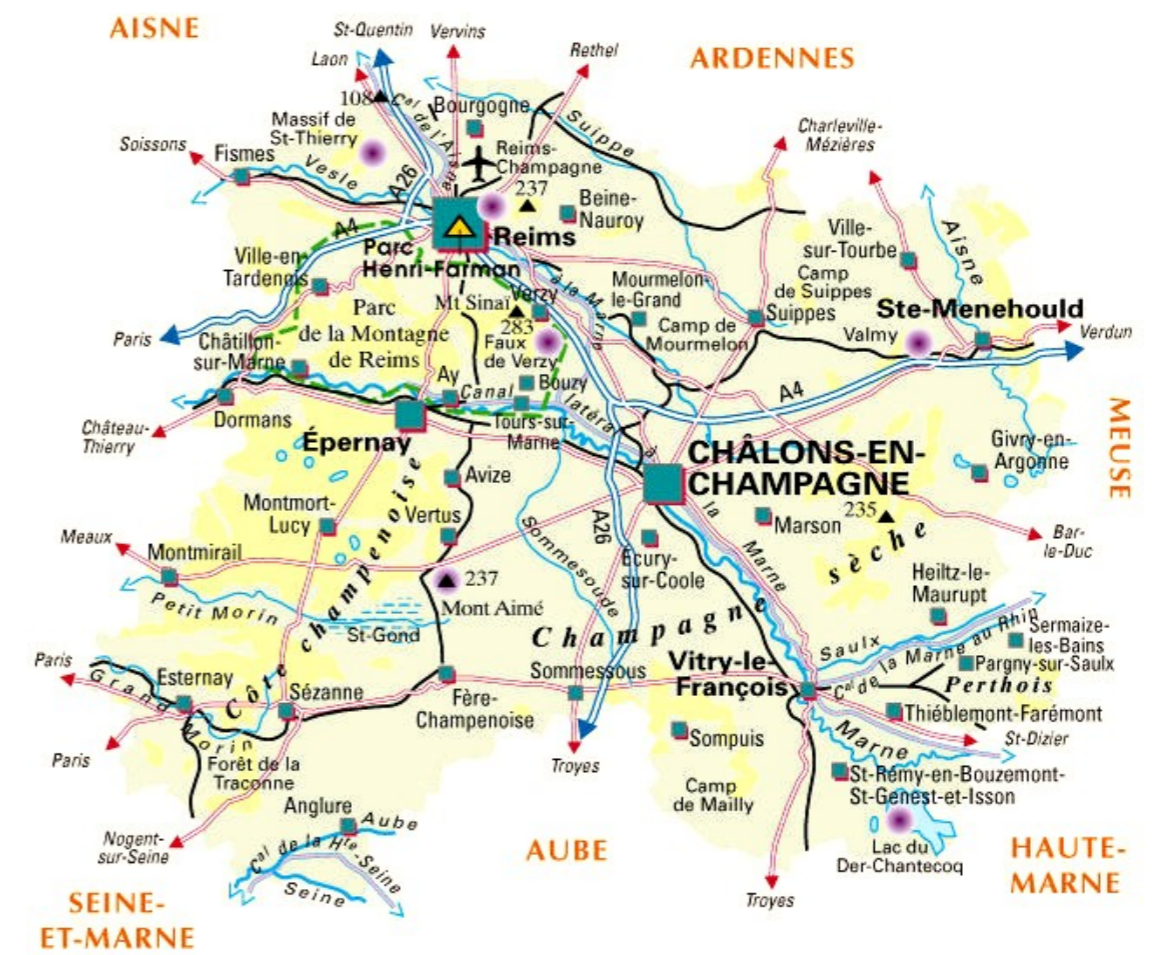

Date	Mars 2021
Echelle	
Maître d'Ouvrage	Parc Eolien de l'Herbissonne II
Assistant Maître d'Ouvrage	AN AVEL BRAZ
Phase	AE
Adresse du Projet	VILLIERS HERBISSE (10700)
architecte	LARGERON d.p.l.g.
	David LARGERON

AE 02

VILLIERS-HERBISSE

MAILLY-LE-CAMP

PEHII 23

PEHII 22






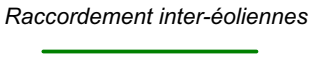
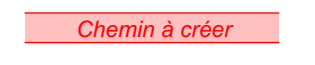

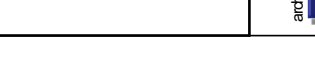

PEHII 25


PEHII 21


PEHII 24

PEHII 27


PEHII 26

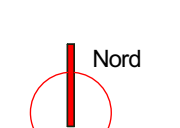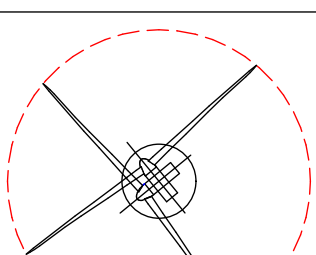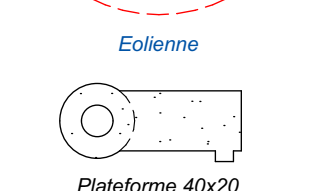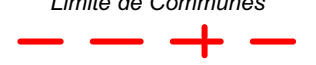 Nord	Projet Eolien de l'HERBISSE II Parc Eolien de l'Herbissonne II	Date : Mars 2021 Echelle 1:4000 Système de Coordonnées : UTM Assistant Maître d'ouvrage AN AVEL BRAZ
	Plan de Masse Général	
LEGENDE		
 Eolienne  Plateforme 40x20  Limite de Communes  Bâtiment d'habitation  Bâtiment agricole  Raccordement inter-dolomies  Chemin à creuser  Chemin à renforter		
 Nord	Adresse du projet : Commune de Mailly-le-Camp et Villiers-herbisse AE 03	

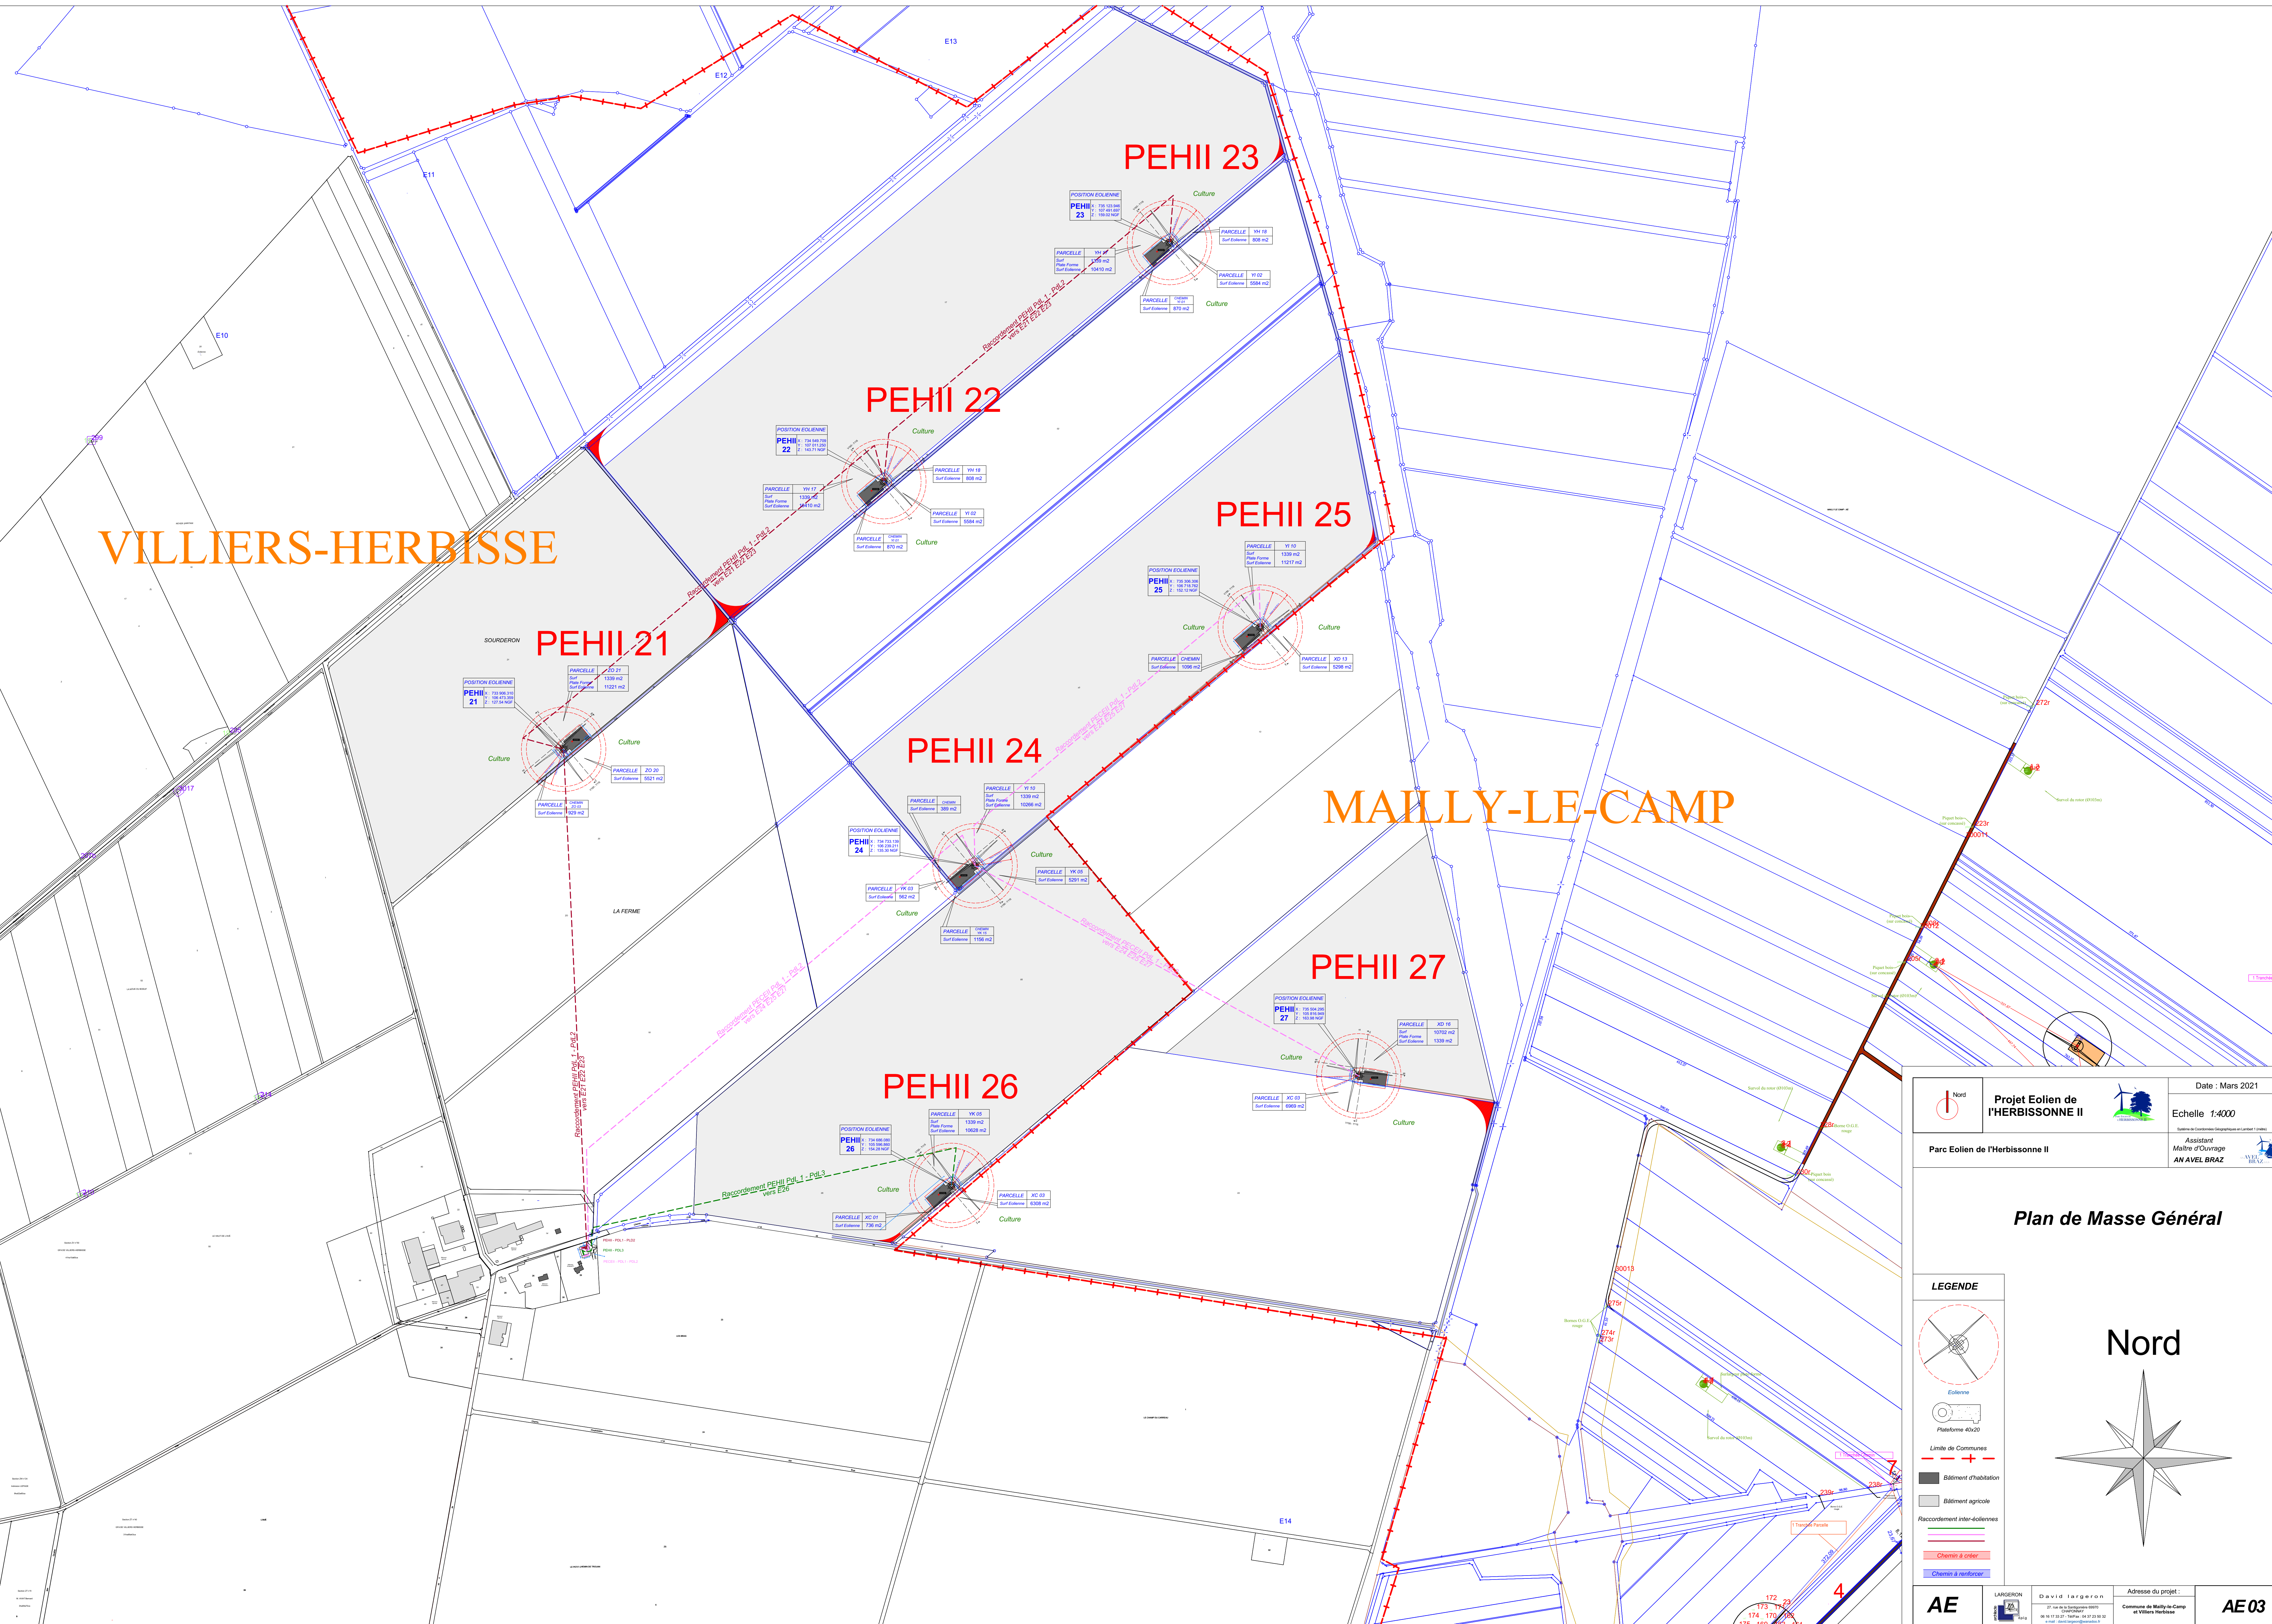

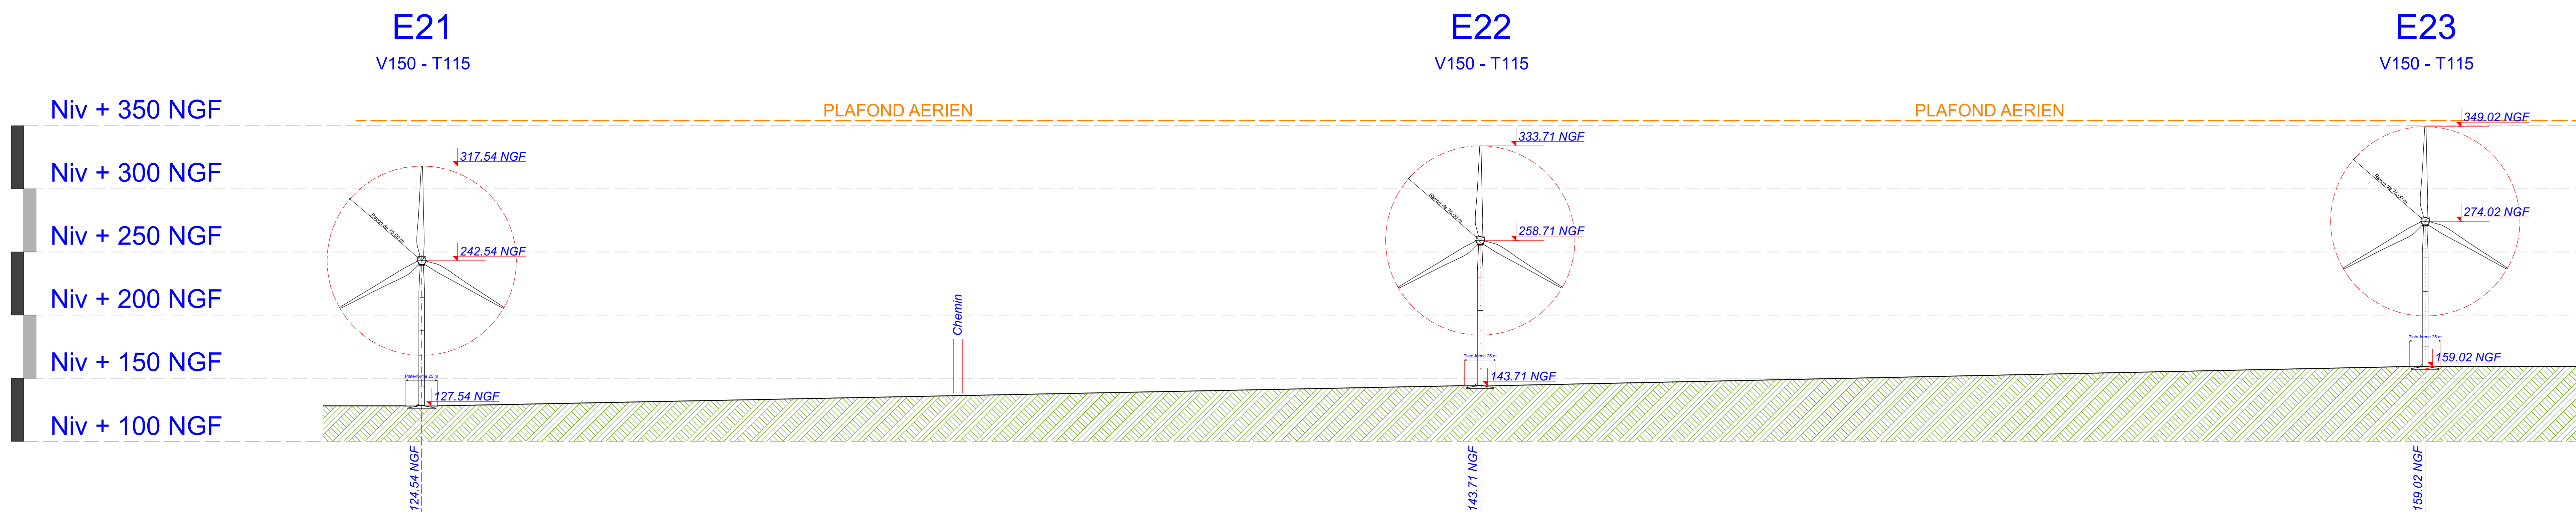


Commune de Villiers Herbisse



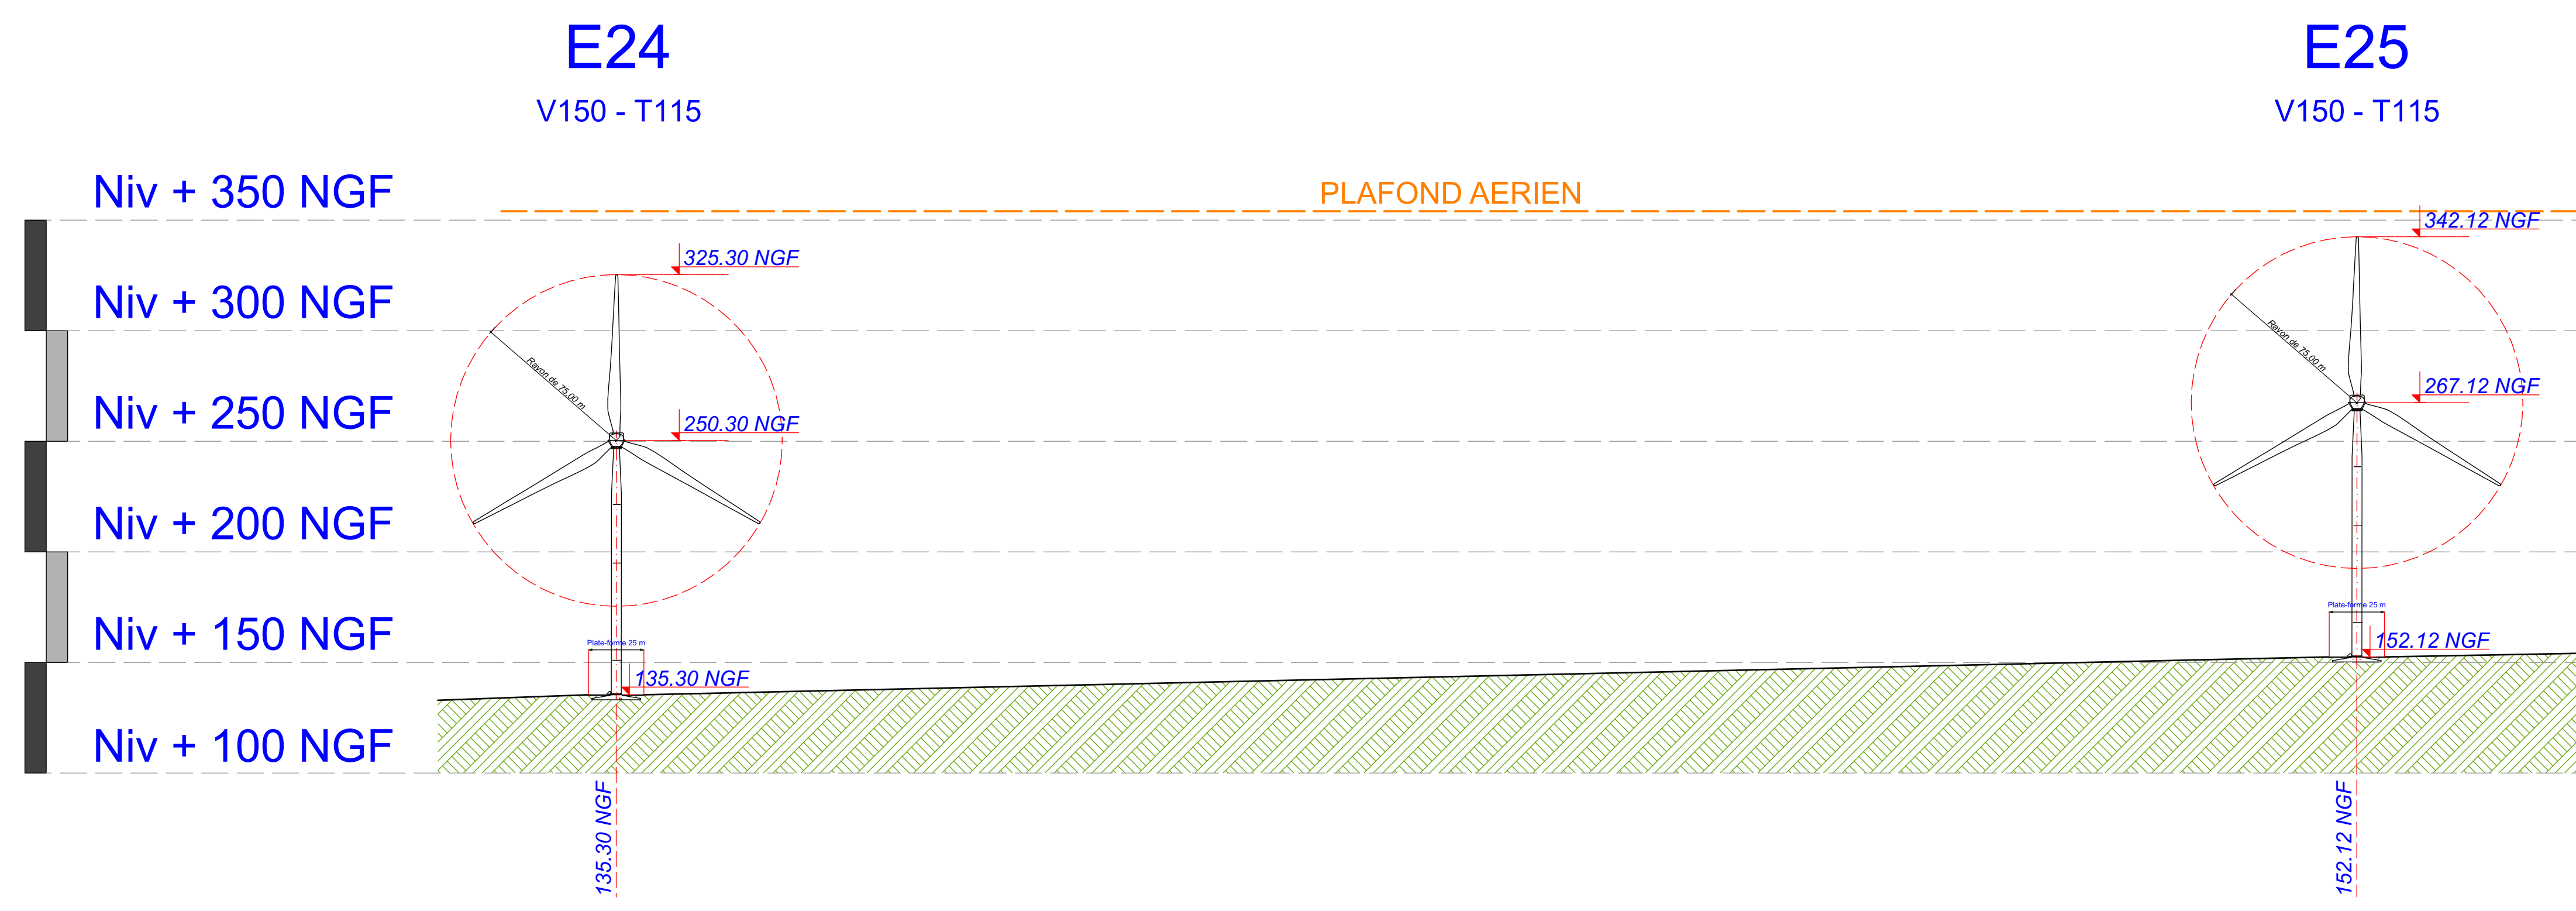


Commune de Villiers Herbisse

Commune de Mailly-le-Camp

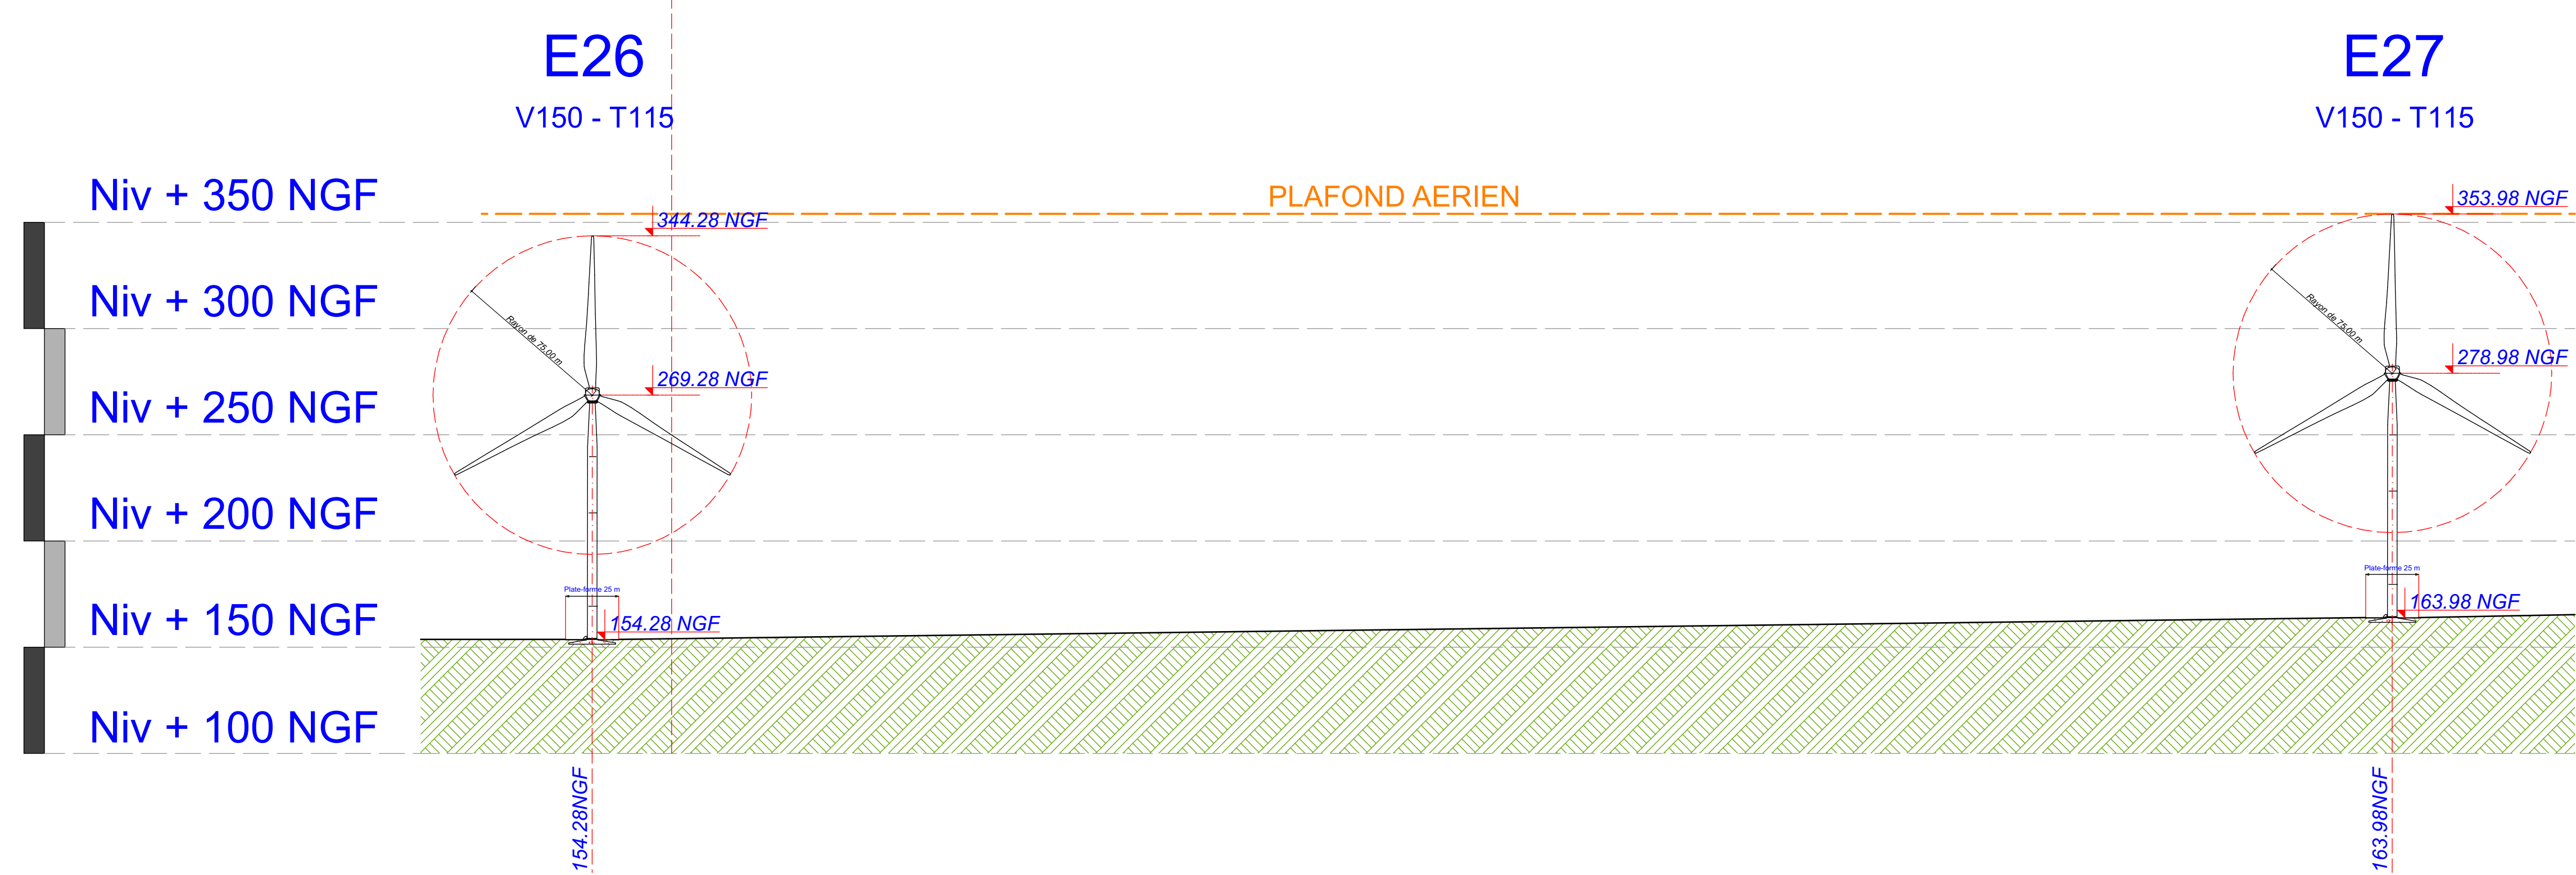

Nord	Projet Eolien de l'HERBISSONNE II	Date : Mars 2021
		Echelle 1:2000
Parc Eolien de l'Herbissonne II		Assistant Maître d'ouvrage AN AVEL BRAZ
<h3>Coupes Générales</h3>		
LEGENDE		
Eolisme		
Plateforme 40x20		
Limite de Communes		
Bâtiment d'habitation		
Bâtiment agricole		
Raccordement inter-douanes		
Chemin à creux		
Chemin à renfort		
AE	LANGERON	Adresse du projet : Commune de Mailly-le-Camp et Villiers Herbisse
AE 04		

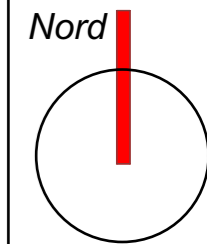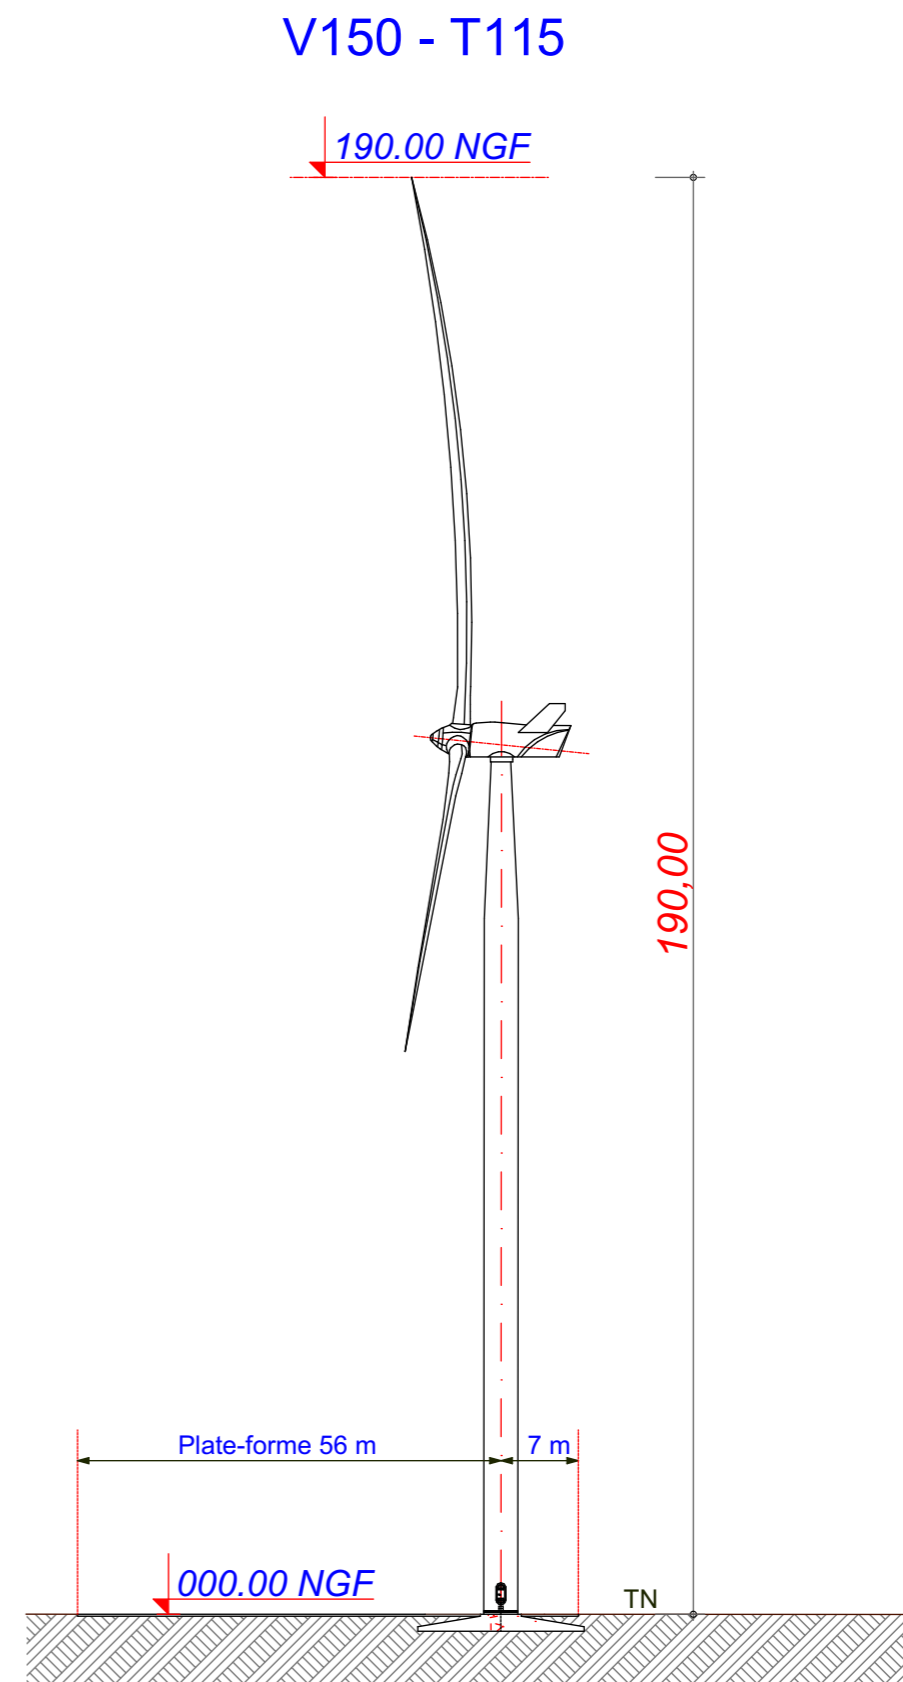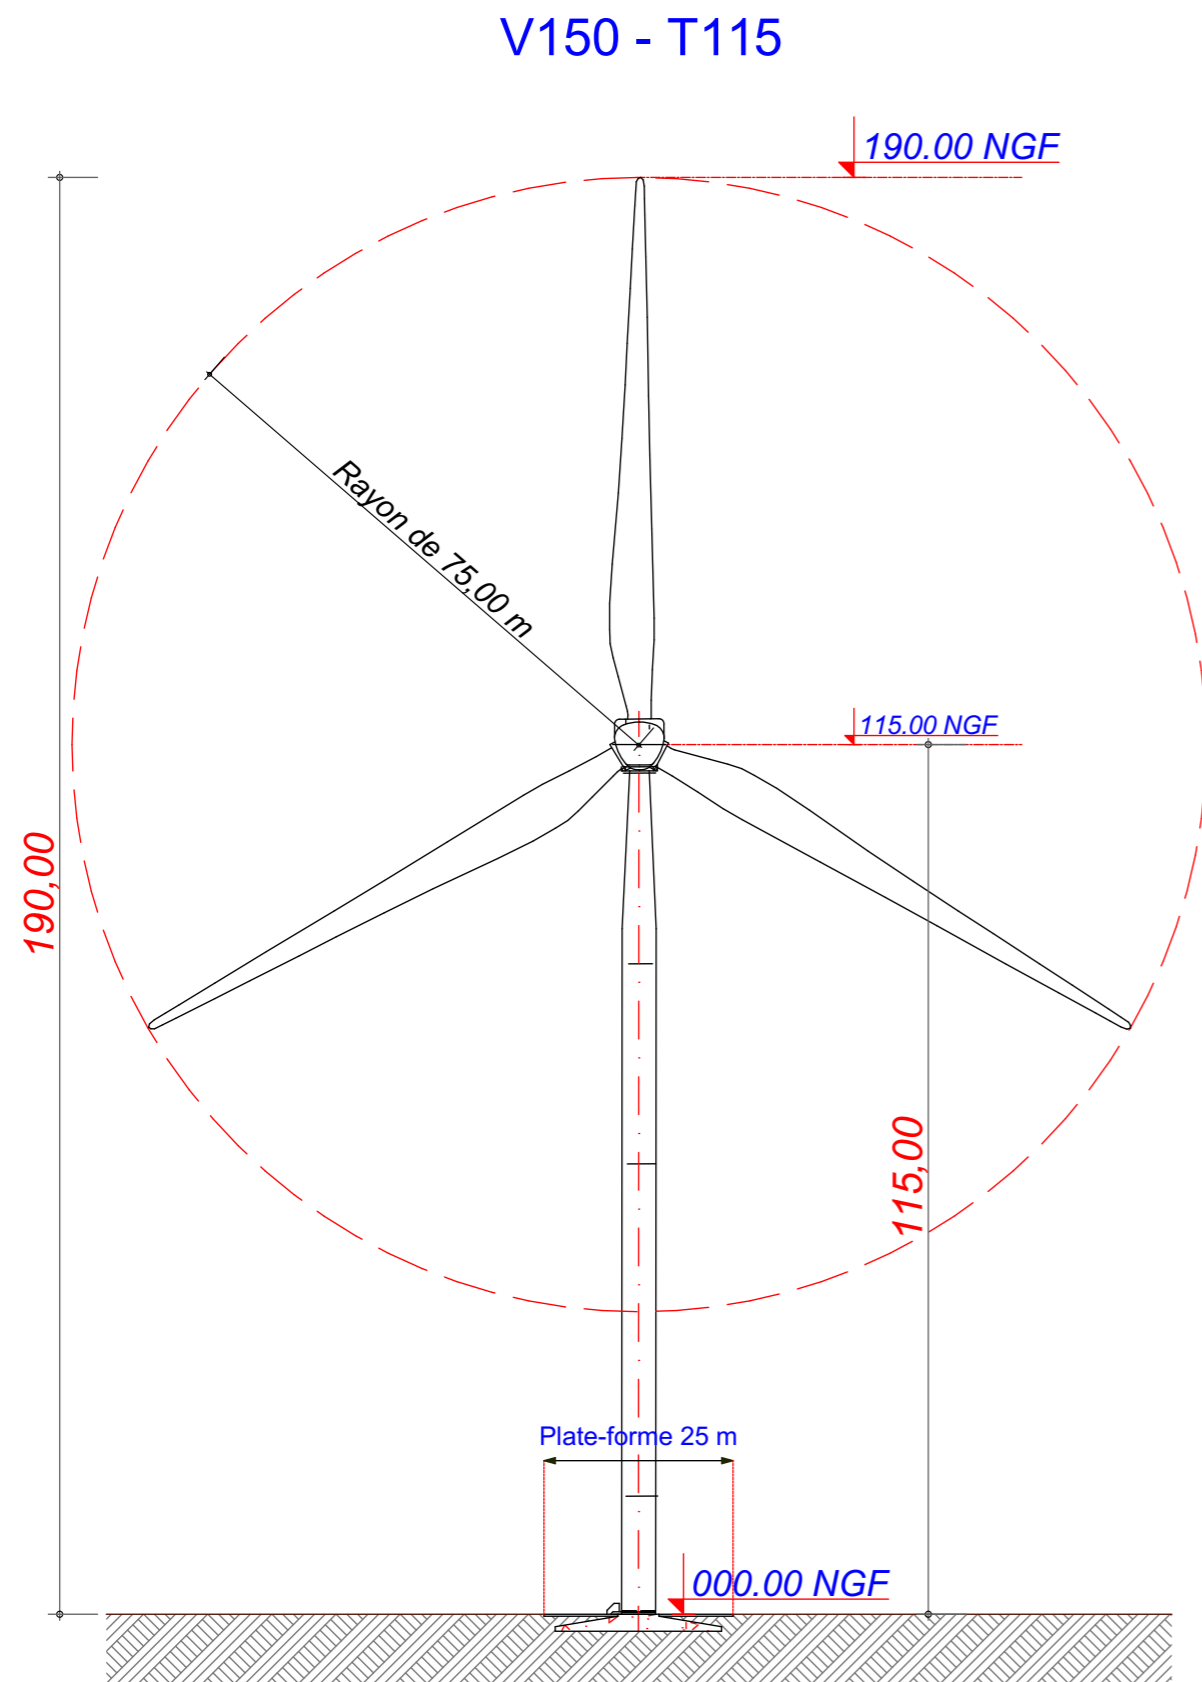

Date

Mars 2021

Echelle

1:1000

Maître d'Ouvrage

Parc Eolien de l'Herbissonne II



Assistant Maître d'Ouvrage

AN AVEL BRAZ



Phase

AE

Adresse du Projet

MAILLY
LE CAMP
(10230)

LARGERON



David LARGERON

AE 05

E21


X : 733 906.310
Y : 106 473.359
Z : 127.54 NGF

Commune de
Villiers-Herbisse


Parcelle - ZO 21

EOLIENNE
V150 - T115
4,2 MW

LEGENDE

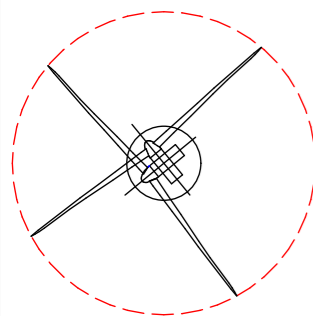

Eolienne : V150 T115

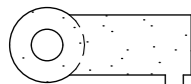

Plateforme

Limite de Communes





Raccordement inter-éoliennes



Chemin à créer



Chemin à renforcer

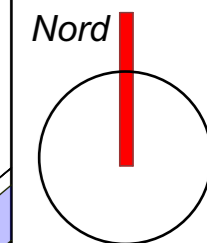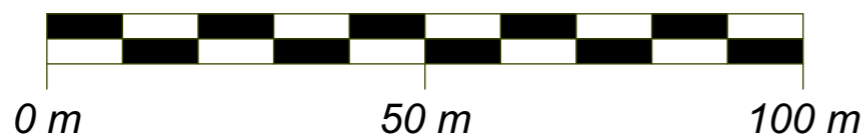

Date

Mars 2021

Echelle

1:800

Maître d'Ouvrage

Parc Eolien de
l'Herbissonne II



Assistant
Maître d'Ouvrage
AN AVEL BRAZ



Phase

AE

Adresse du Projet

VILLIERS
HERBISSE
(10700)

LARGERON



David LARGERON

ZO n° 21

Culture

Culture


ZO n°20

ZO n°23

Plan de Masse : Eolienne 21




Système de Coordonnées Géographiques en Lambert 1 (mètre)

AE 06

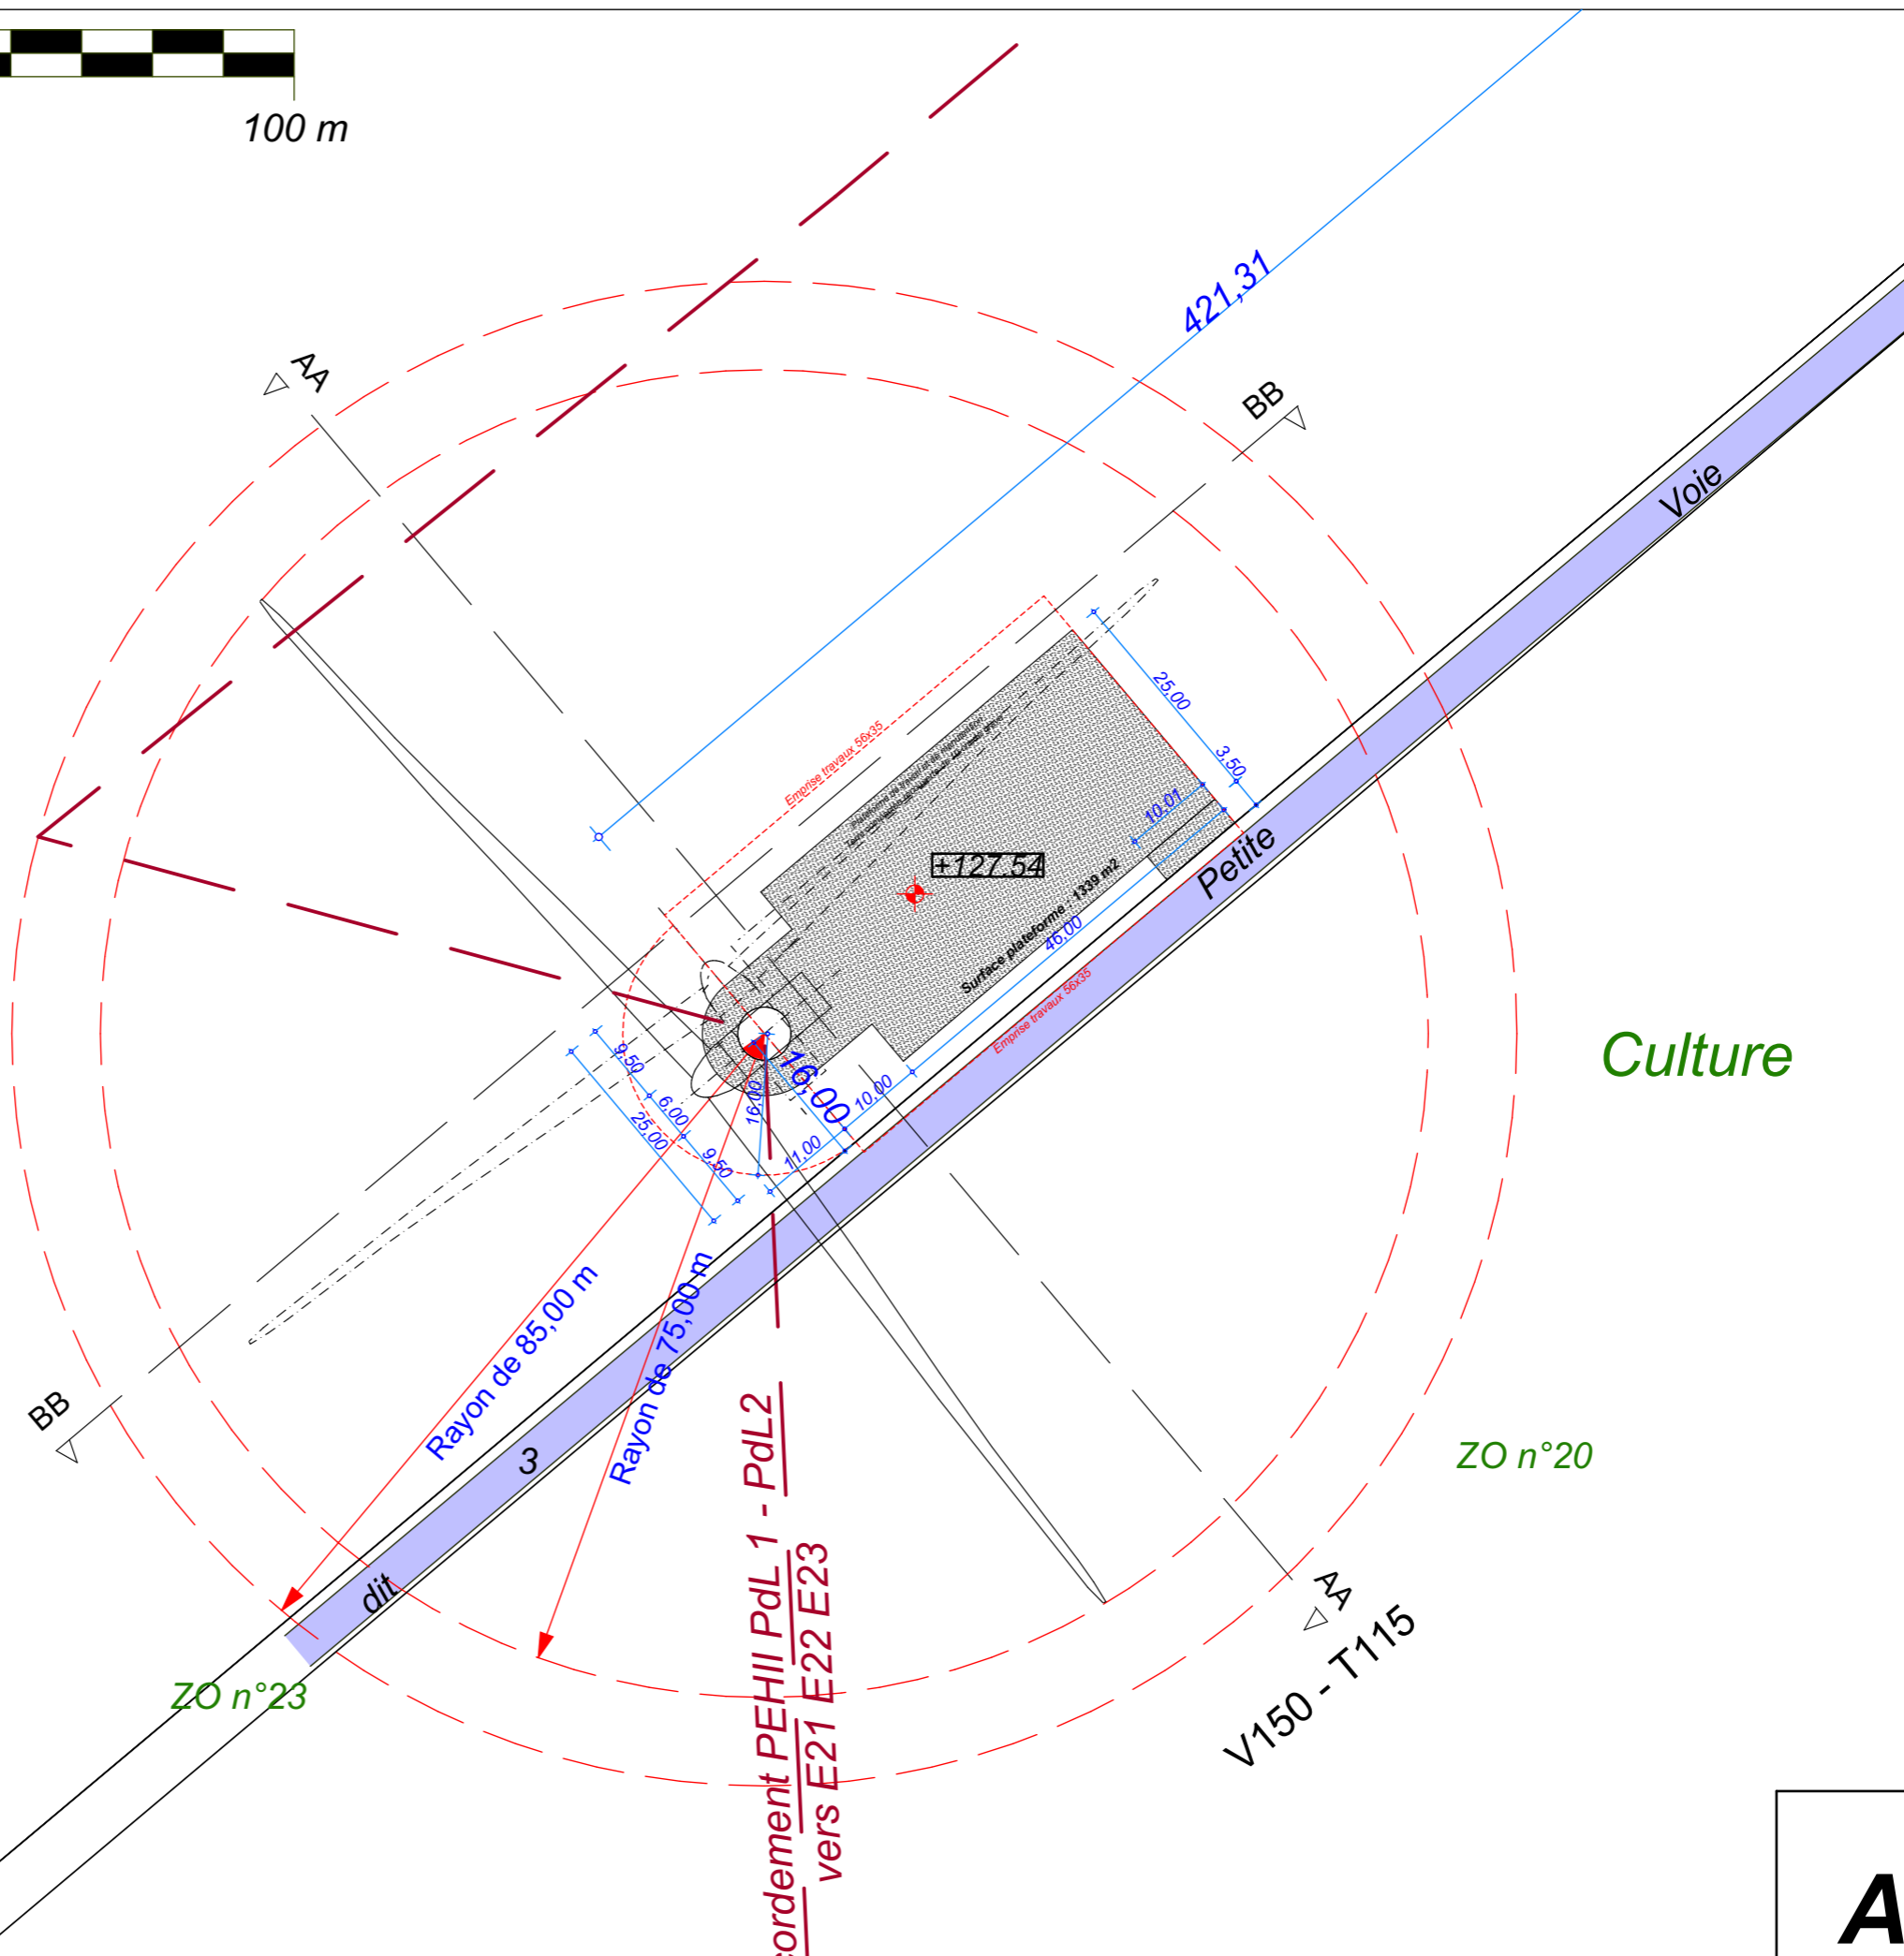

E21

E21 : V150 - T115

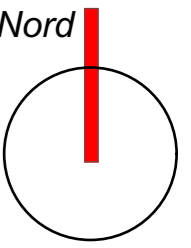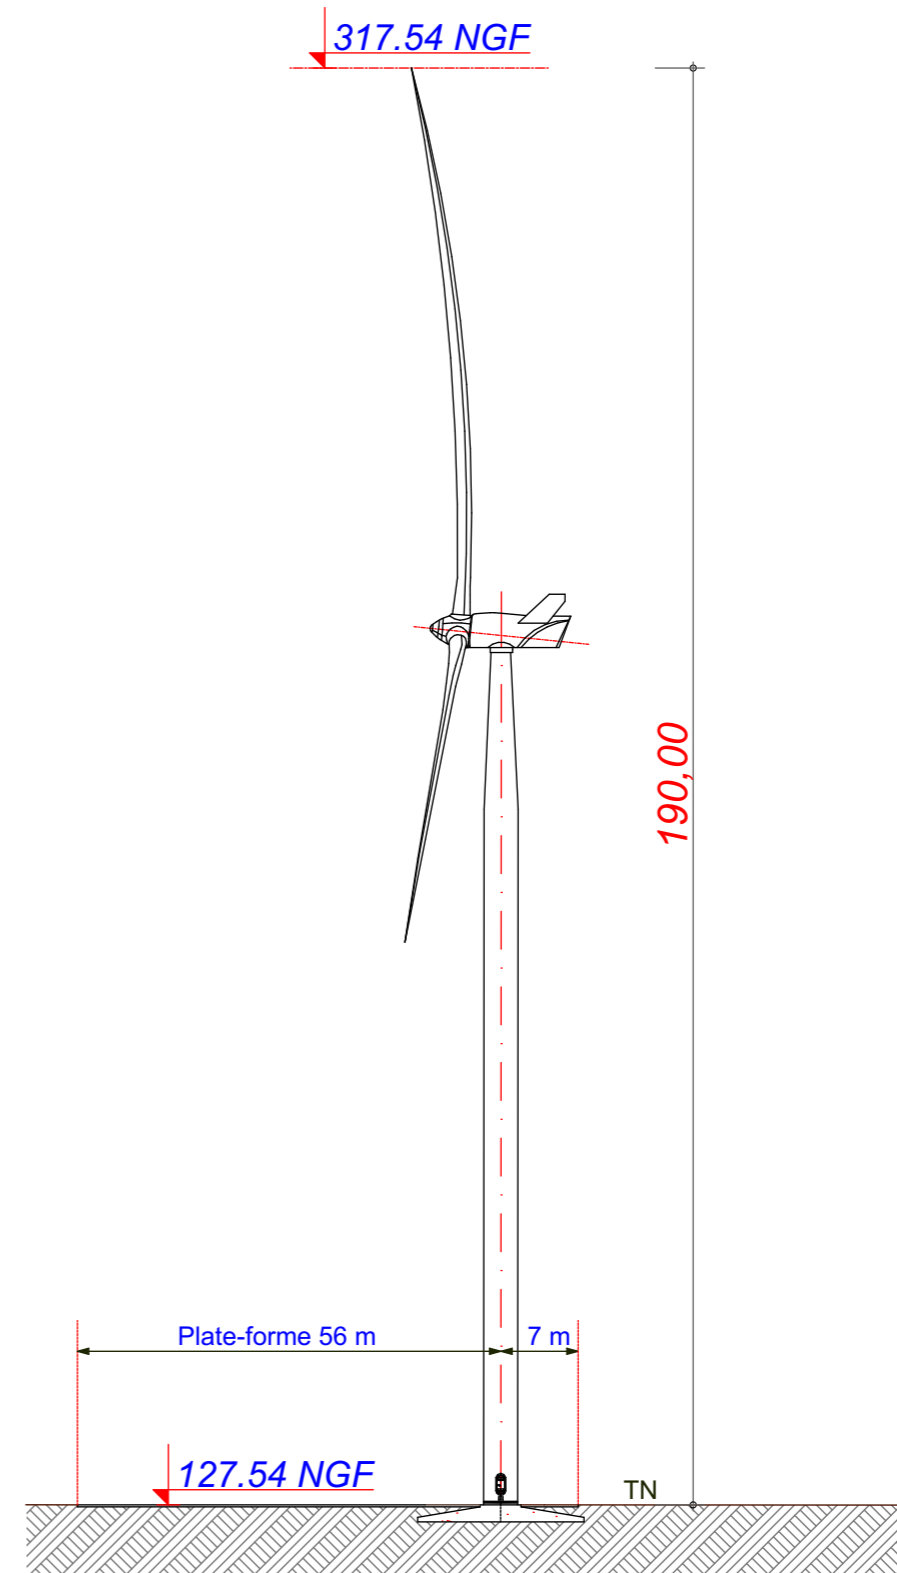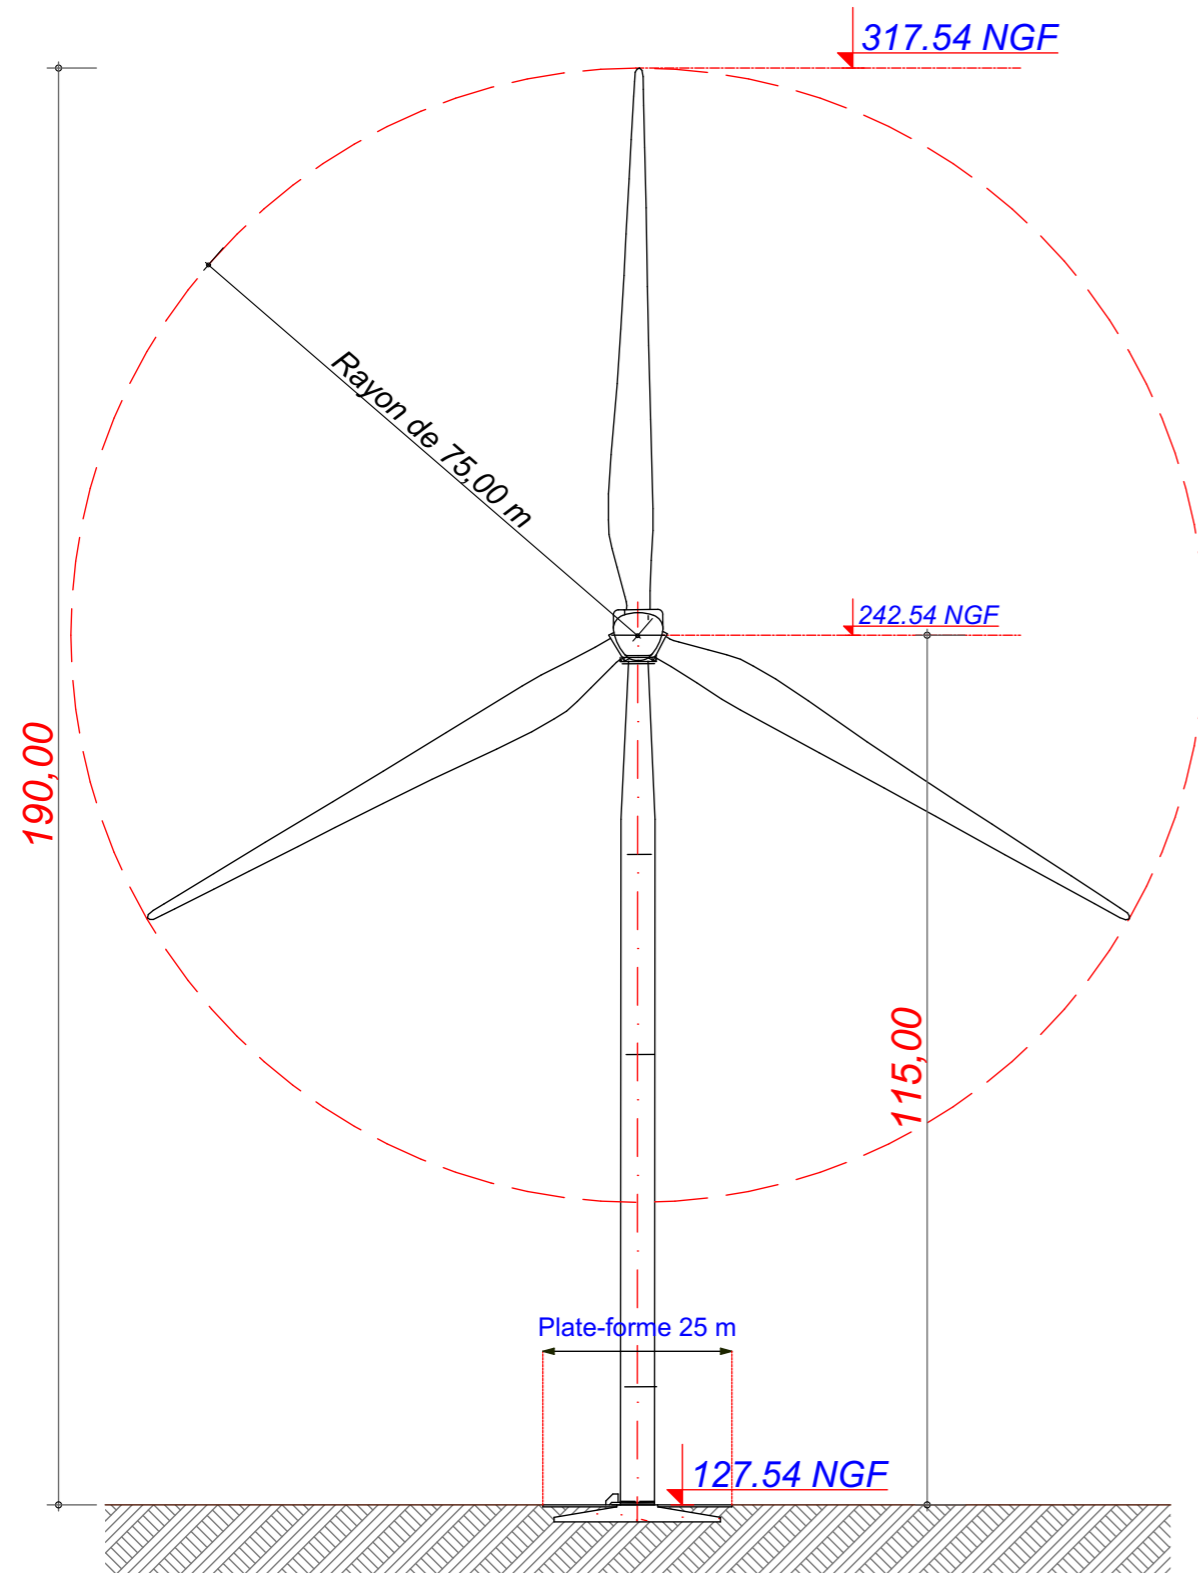

Date

Mars 2021

Echelle

1:1000

Maître d'Ouvrage

Parc Eolien de l'Herbissonne II



Assistant Maître d'Ouvrage

AN AVEL BRAZ



Phase

AE

Adresse du Projet

VILLIERS
HERBISSE
(10700)



LARGERON



David LARGERON

AE 07

E22

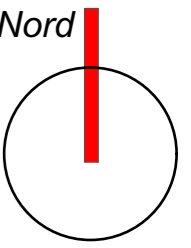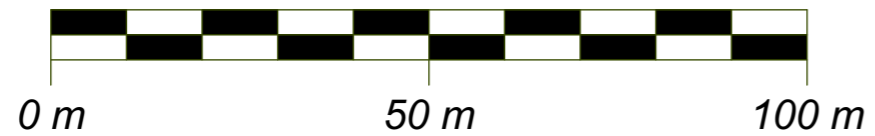

X : 734 549.709
Y : 107 011.250
Z : 143.71 NGF

Commune de
Villiers-Herbisse

Parcelle - YH 17

EOLIENNE
V150 - T115
4,2 MW

Date

Mars 2021

Echelle

1:800

Maître d'Ouvrage

Parc Eolien de
l'Herbissonne II



Assistant
Maître d'Ouvrage
AN AVEL BRAZ



Phase

AE

Adresse du Projet


VILLIERS
HERBISSE
(10700)

LARGERON




David LARGERON

LEGENDE

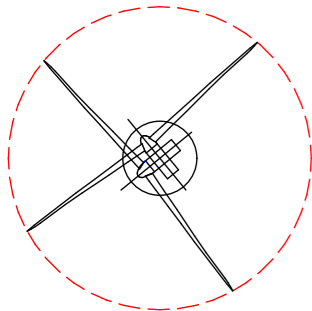

Eolienne : V150 T115

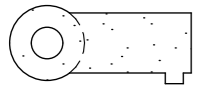

Plateforme

Limite de Communes




Raccordement inter-éoliennes



Chemin à créer



Chemin à renforcer

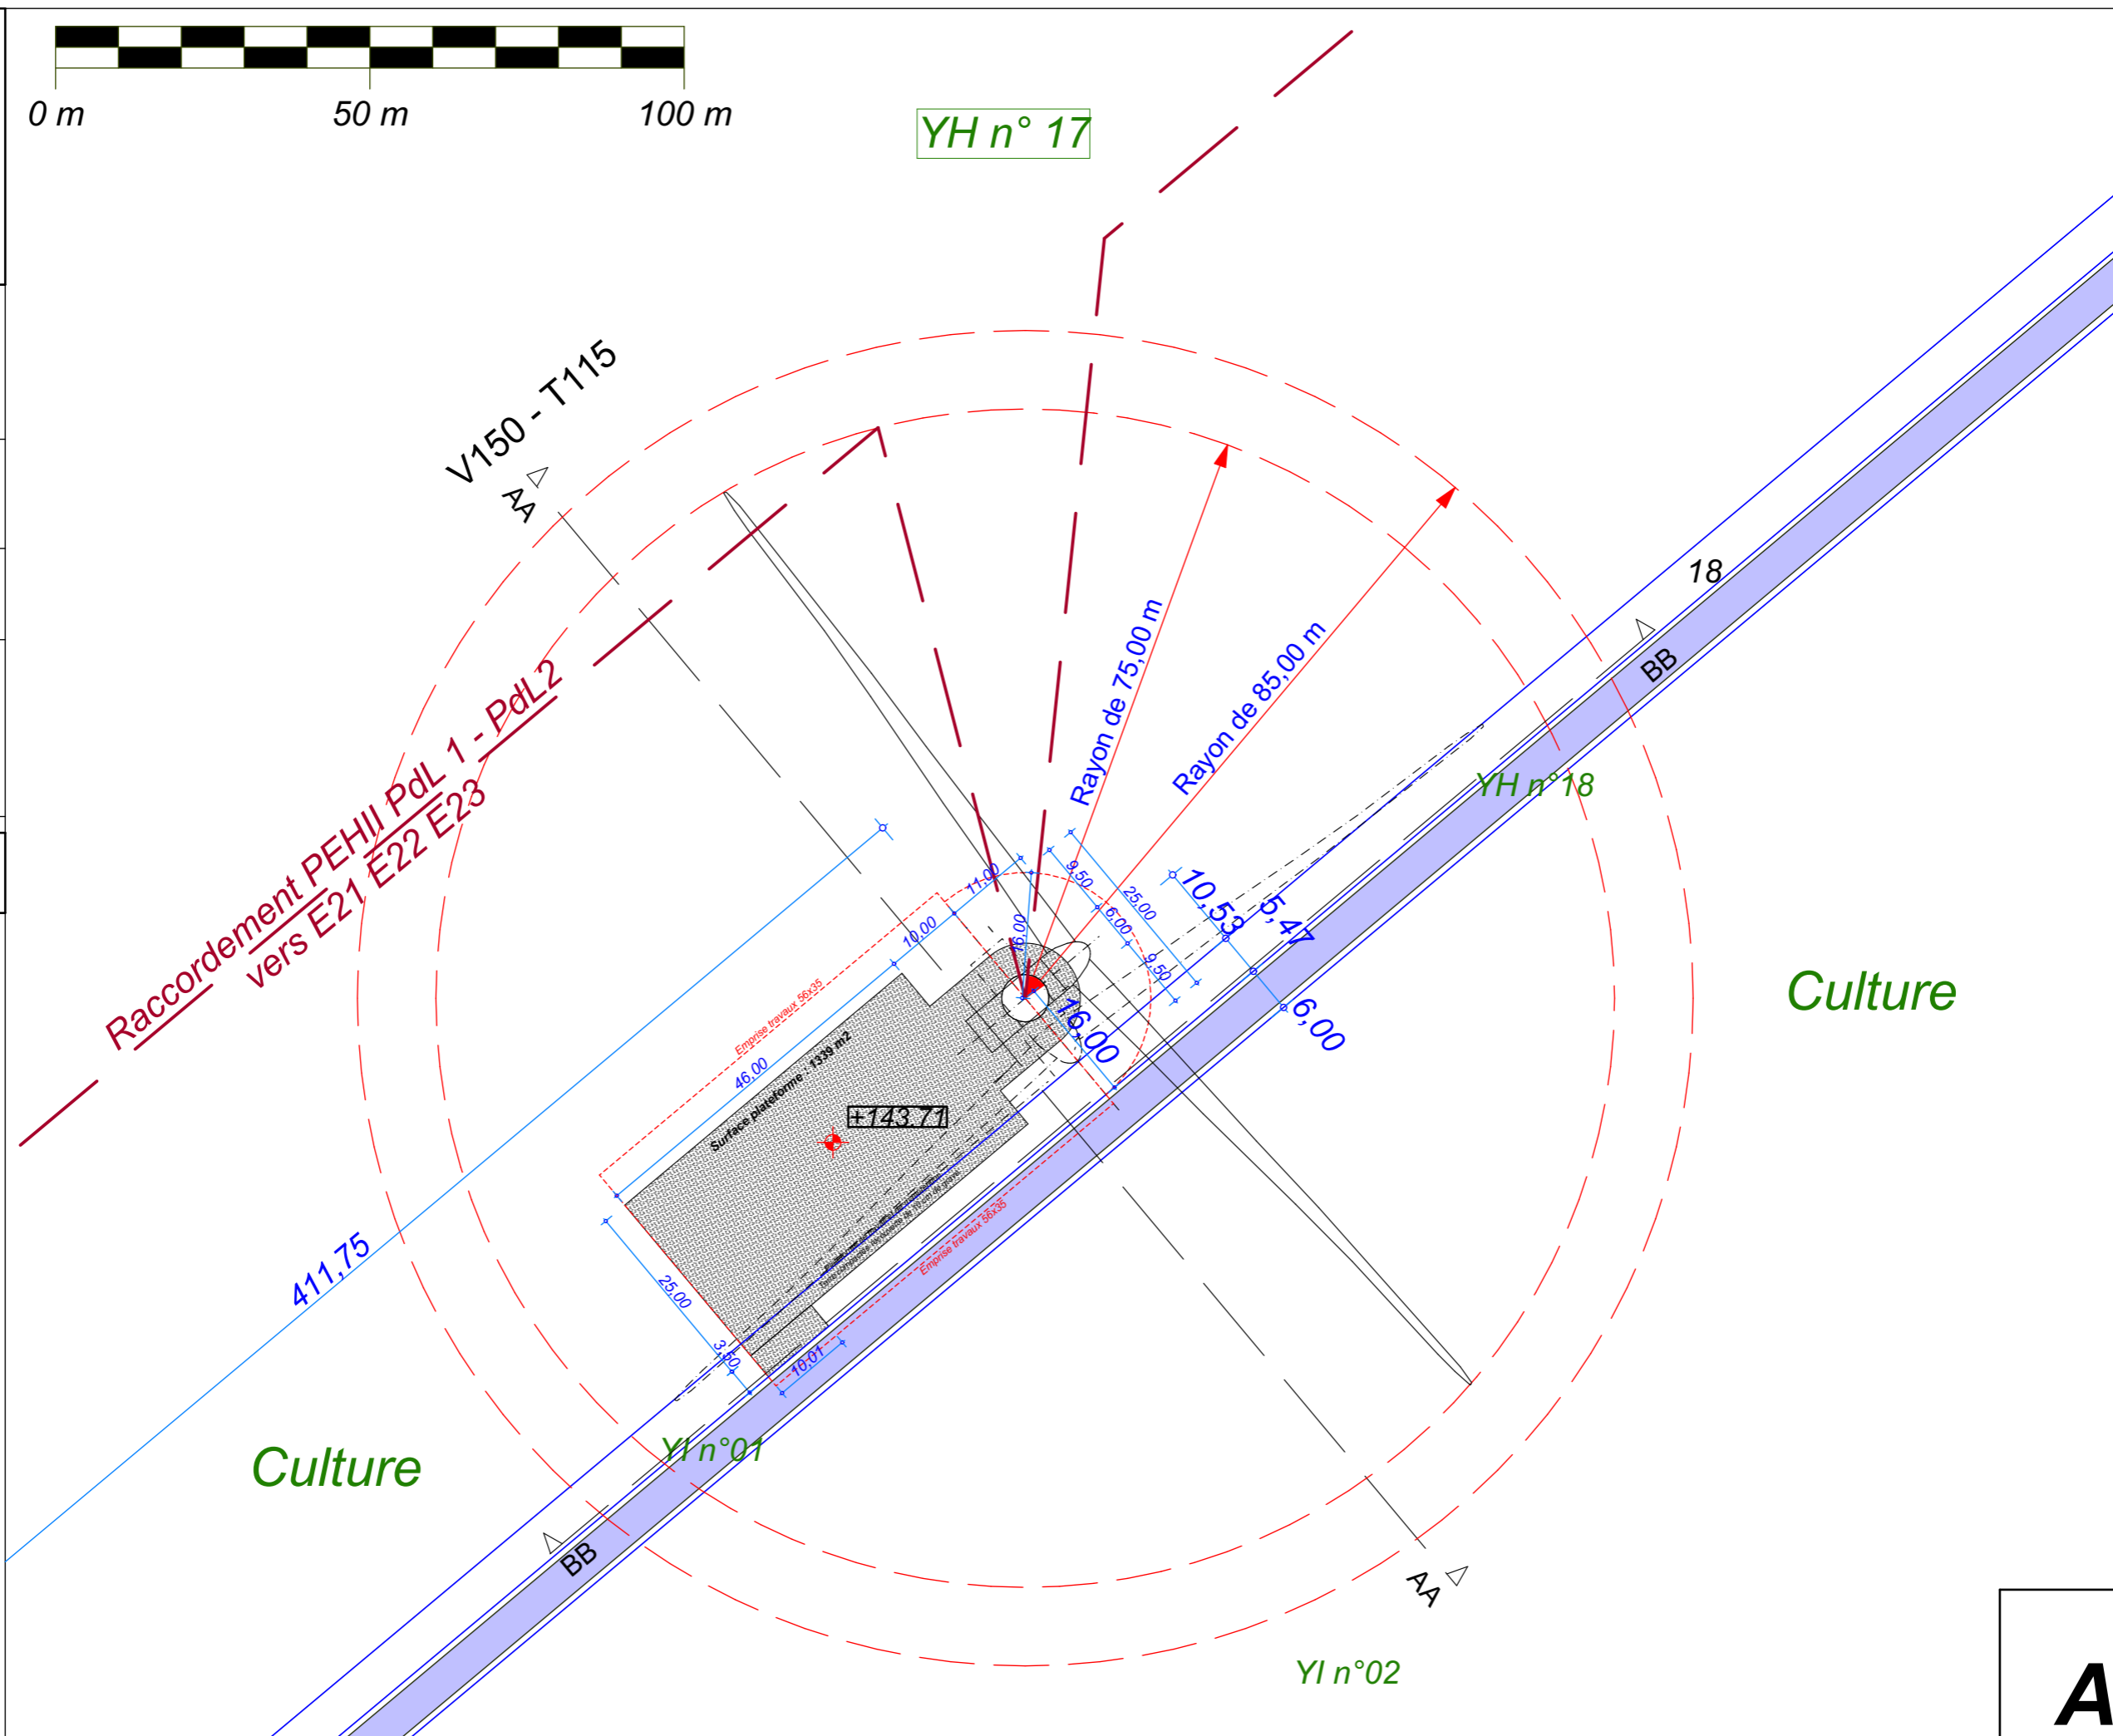




Plan de Masse : Eolienne 22

Système de Coordonnées Géographiques en Lambert 1 (mètre)

AE 08

E22

E22 : V150 - T115

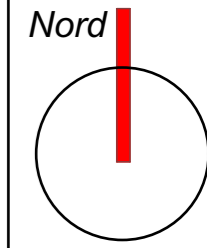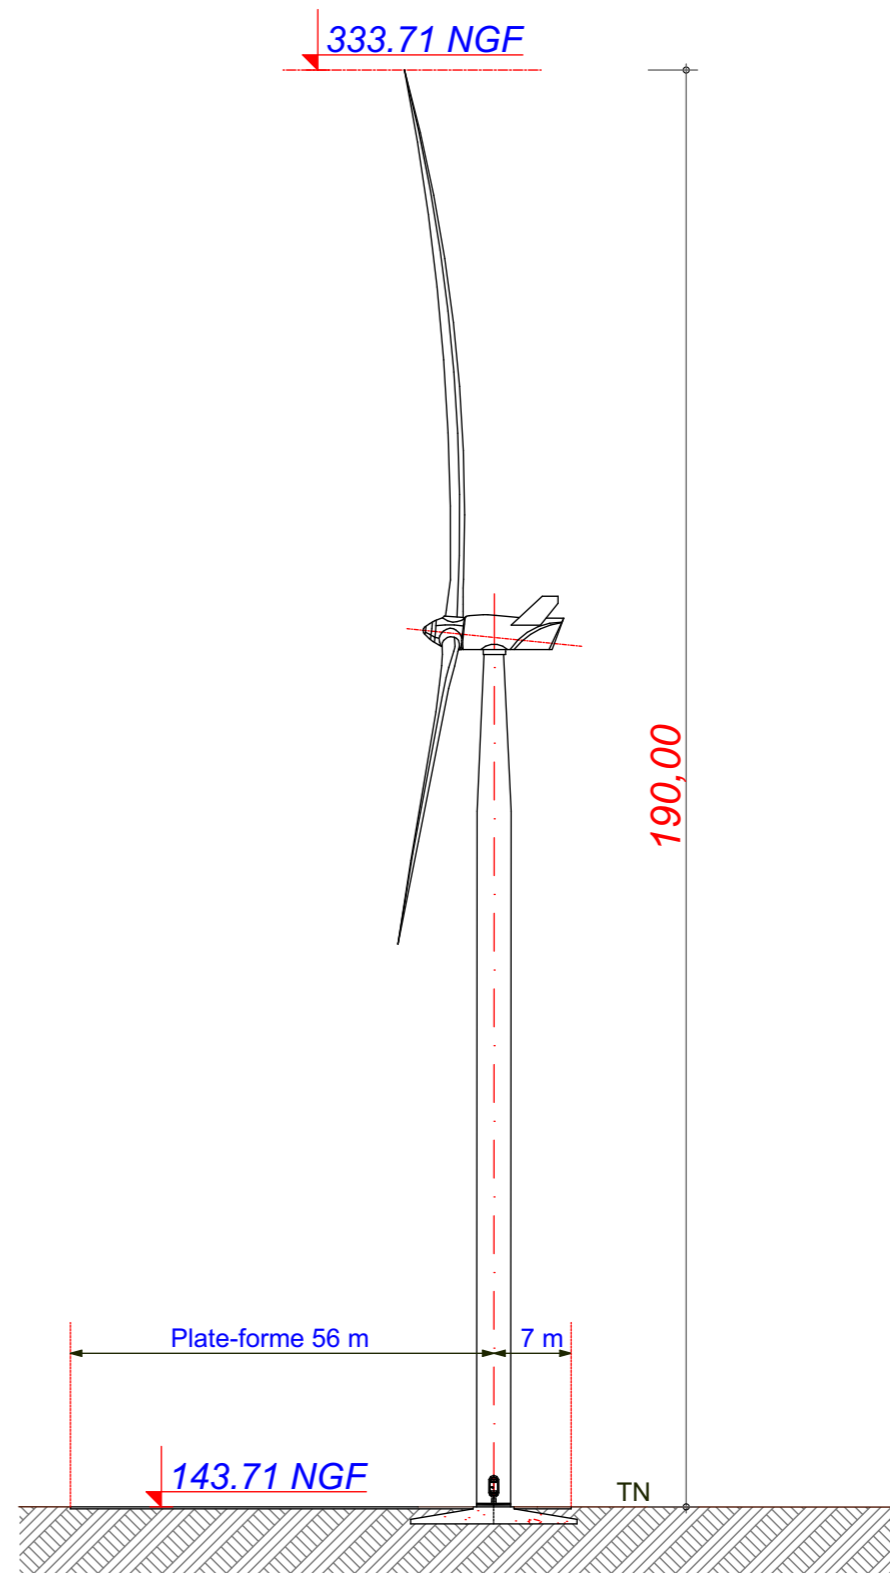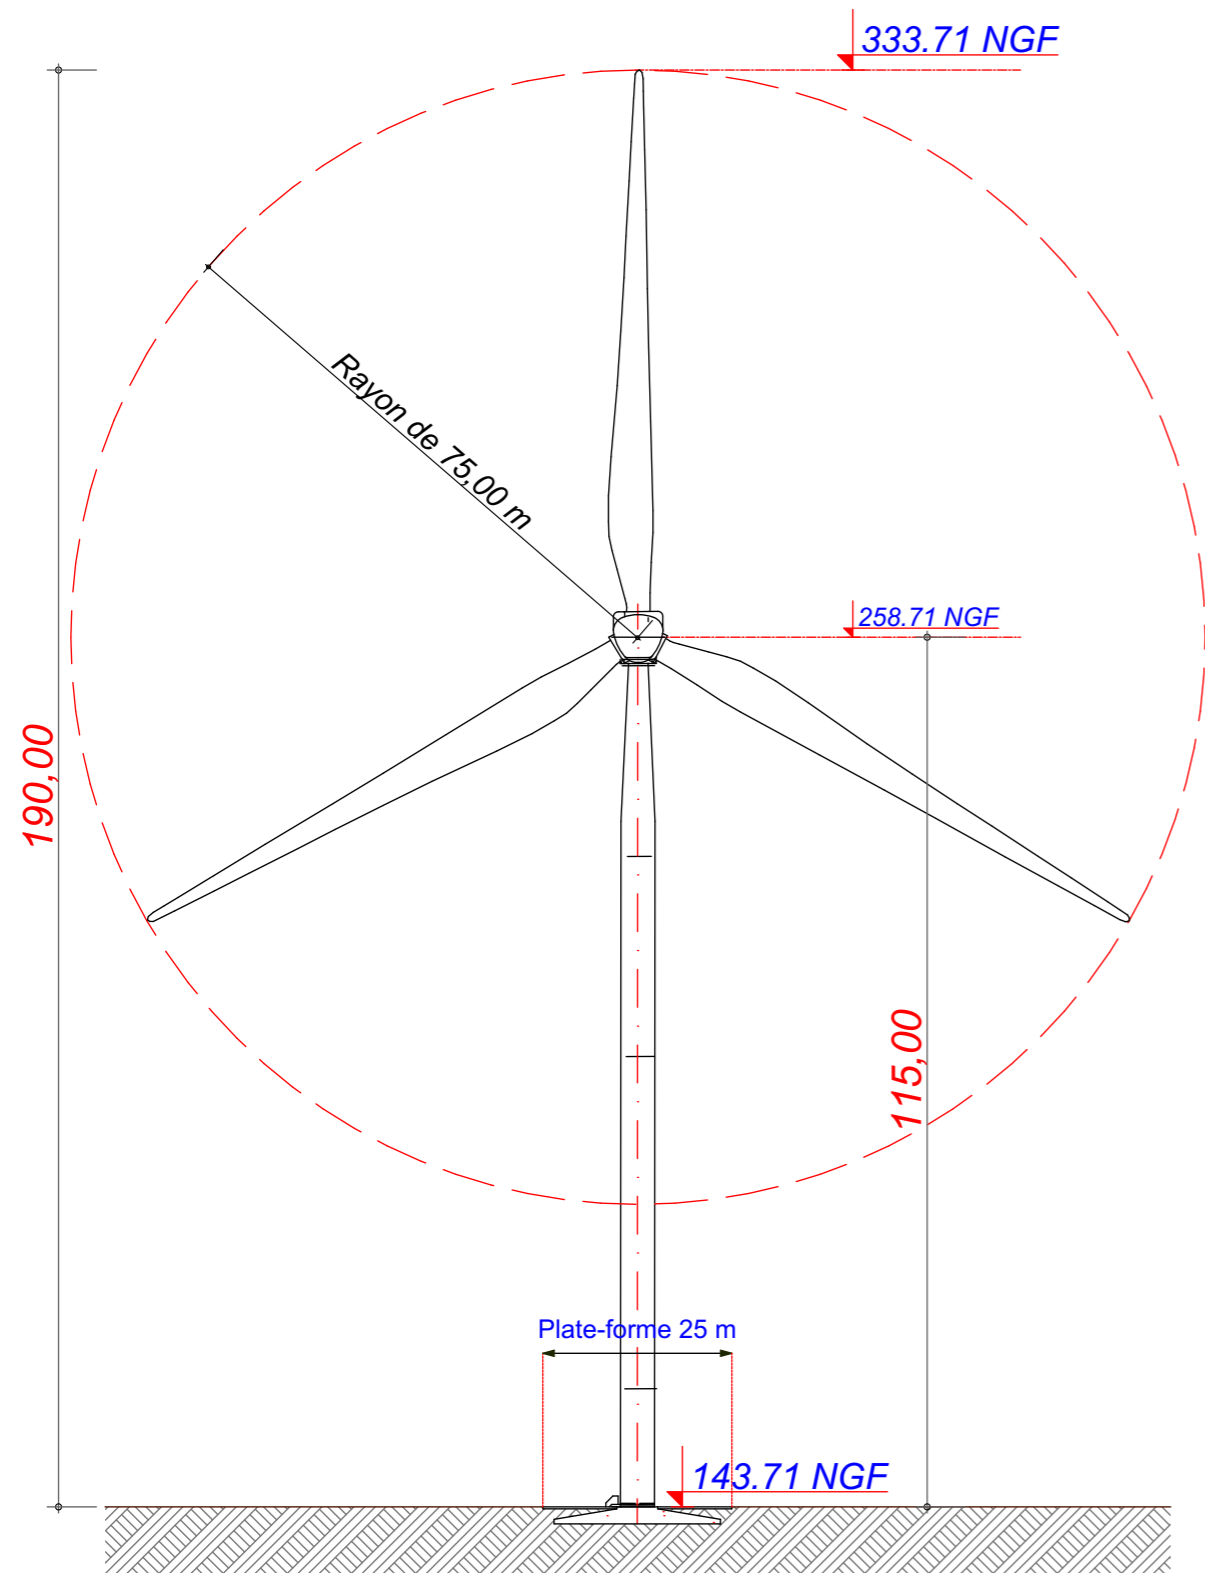

Date

Mars 2021

Echelle

1:1000

Maître d'Ouvrage

Parc Eolien de l'Herbissonne II

Assistant Maître d'Ouvrage

AN AVEL BRAZ

Phase

AE

Adresse du Projet


VILLIERS
HERBISSE
(10700)

LARGERON


David LARGERON

AE 09

E23

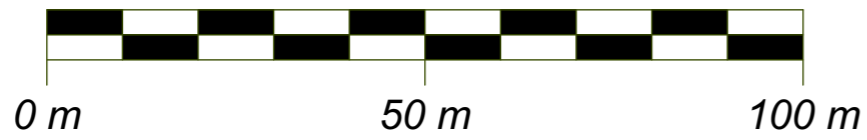

YH n° 17

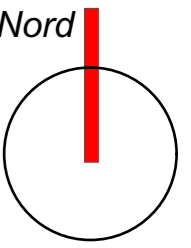


X : 735 123.946
Y : 107 491.697
Z : 159.02 NGF

Commune de
Villiers-Herbisse


Parcelle - YH 17

EOLIENNE
V150 - T115
4,2 MW

LEGENDE

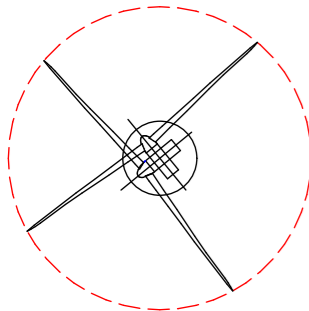

Eolienne : V150 T115

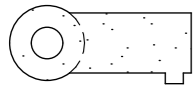

Plateforme

Limite de Communes



Raccordement inter-éoliennes



Chemin à créer



Chemin à renforcer



Date

Mars 2021

Echelle

1:800

Maître d'Ouvrage

Parc Eolien de
l'Herbissonne II



Assistant
Maître d'Ouvrage

AN AVEL BRAZ



Phase

AE


Adresse du Projet

VILLIERS
HERBISSE
(10700)

LARGERON



David LARGERON

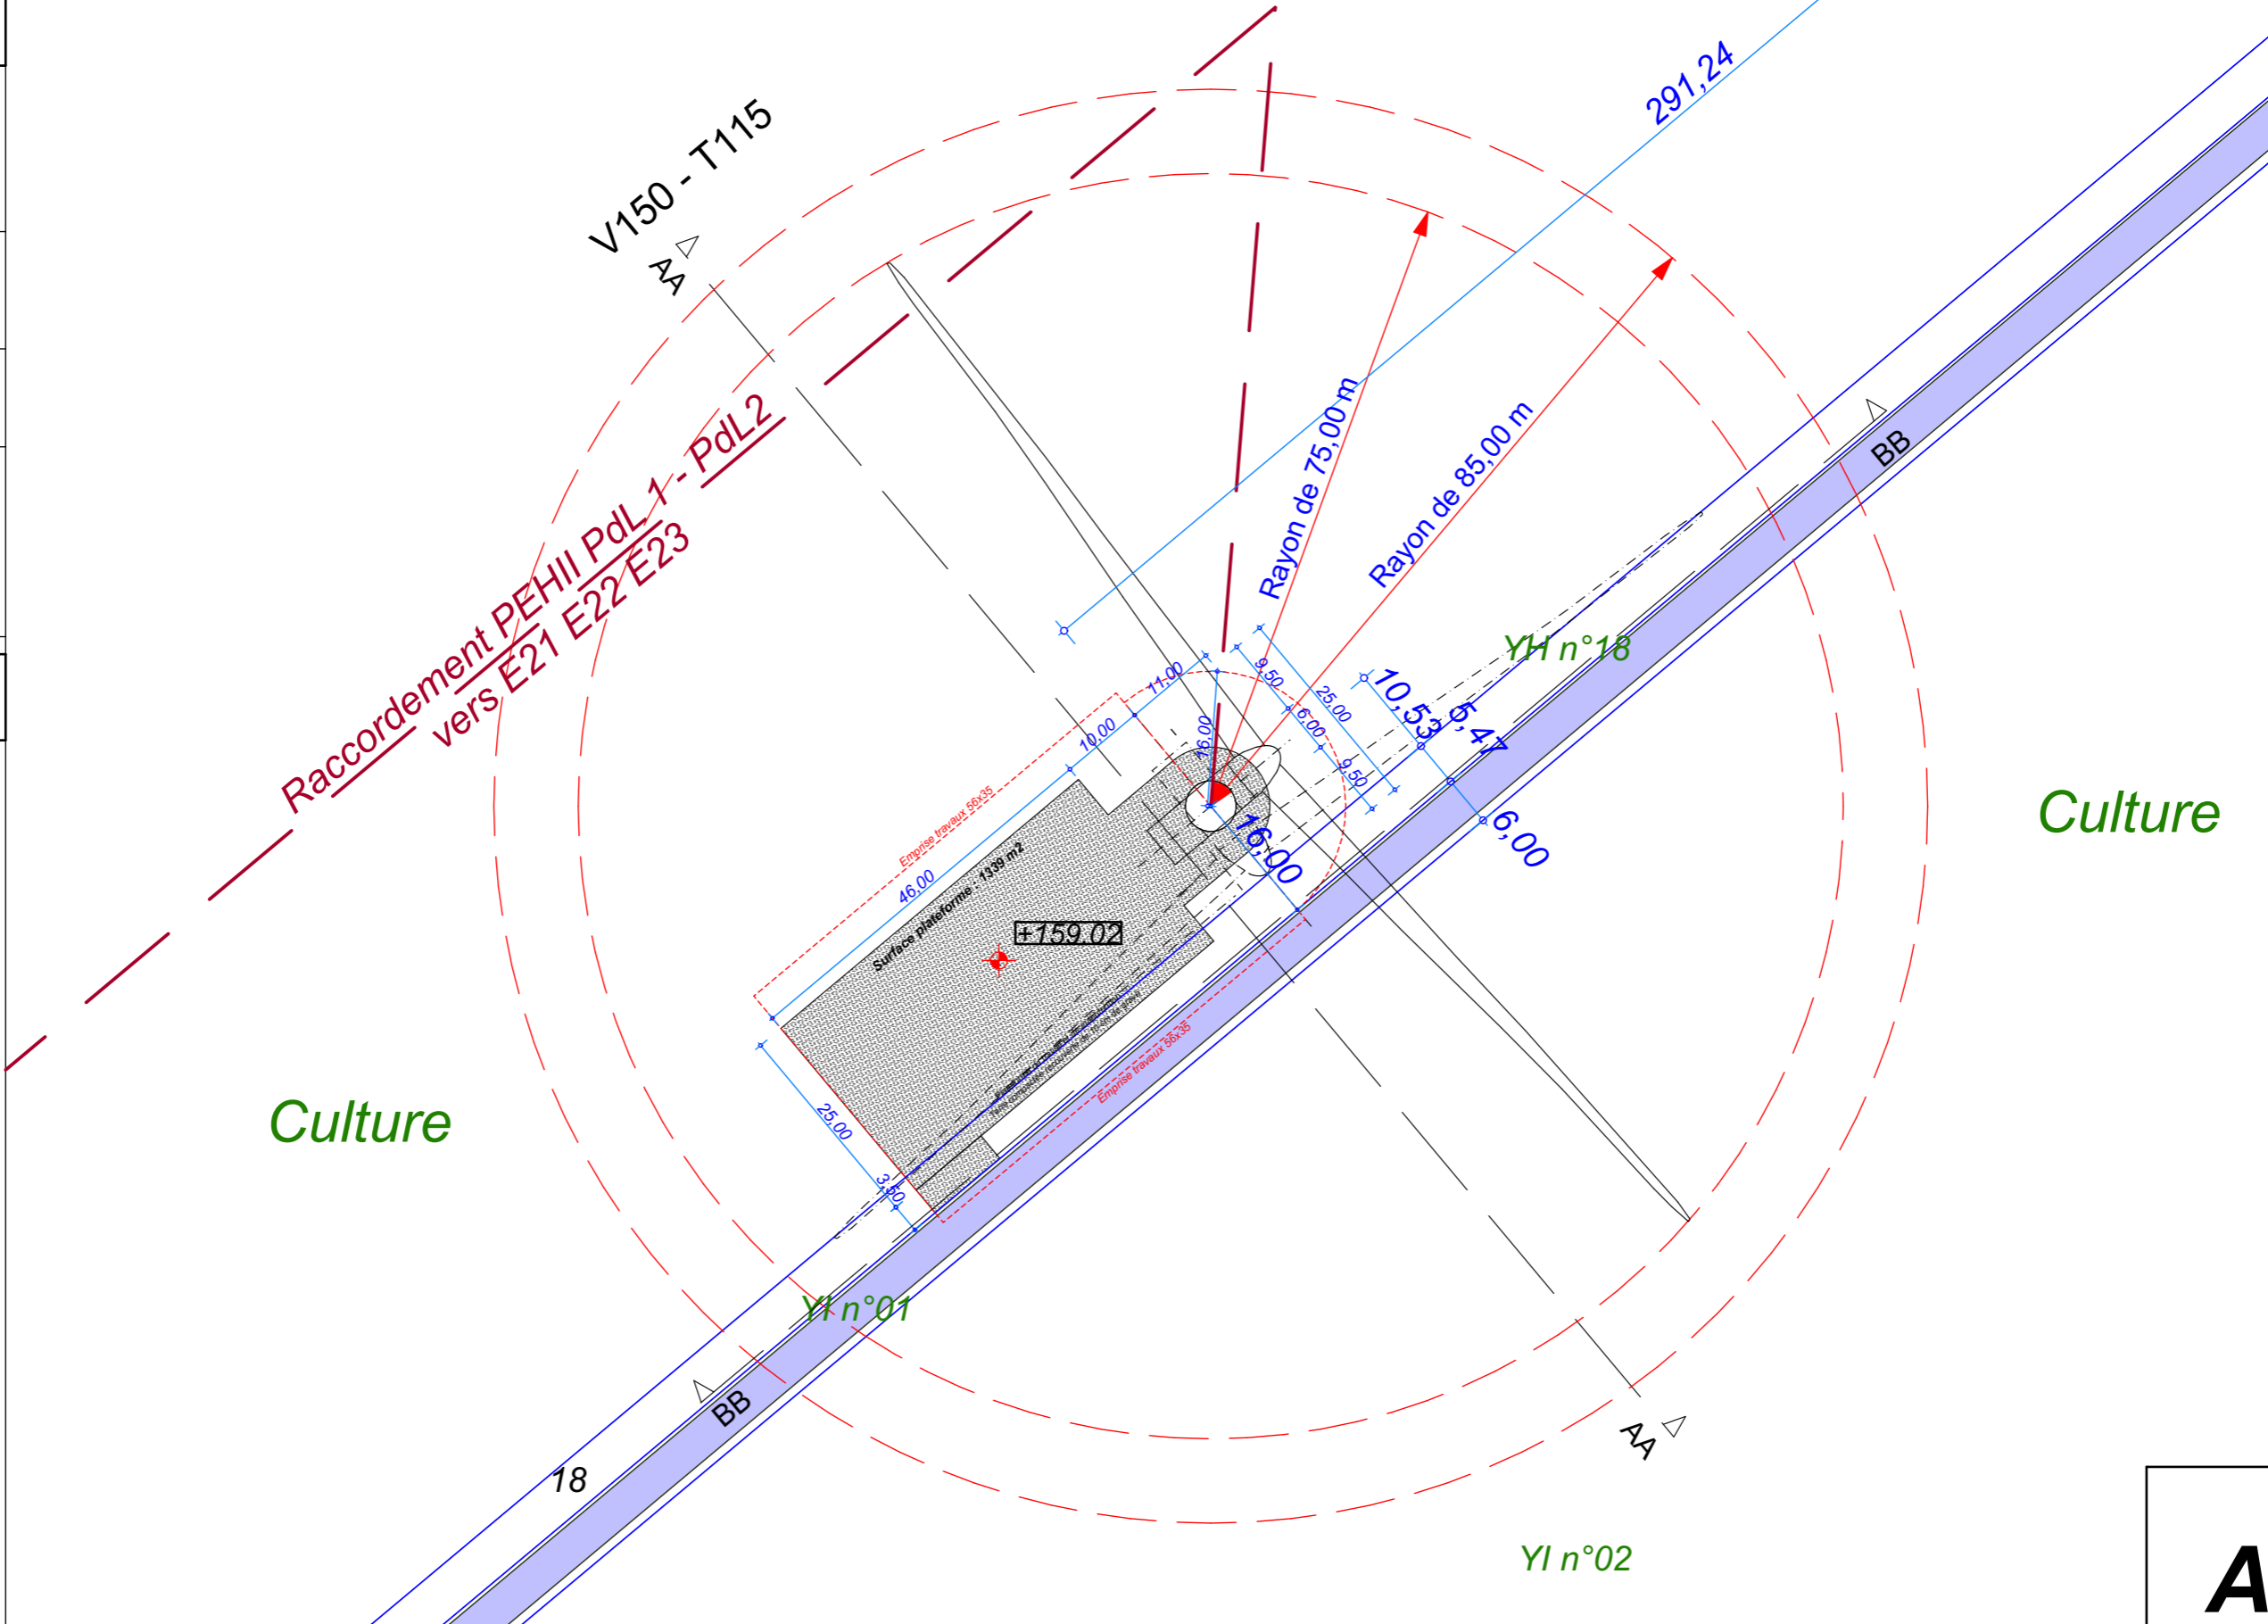




Plan de Masse : Eolienne 23

AE 10

Système de Coordonnées Géographiques en Lambert 1 (mètre)

E23

E23 : V150 - T115

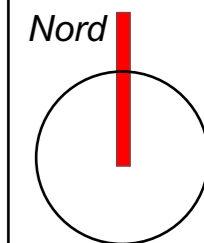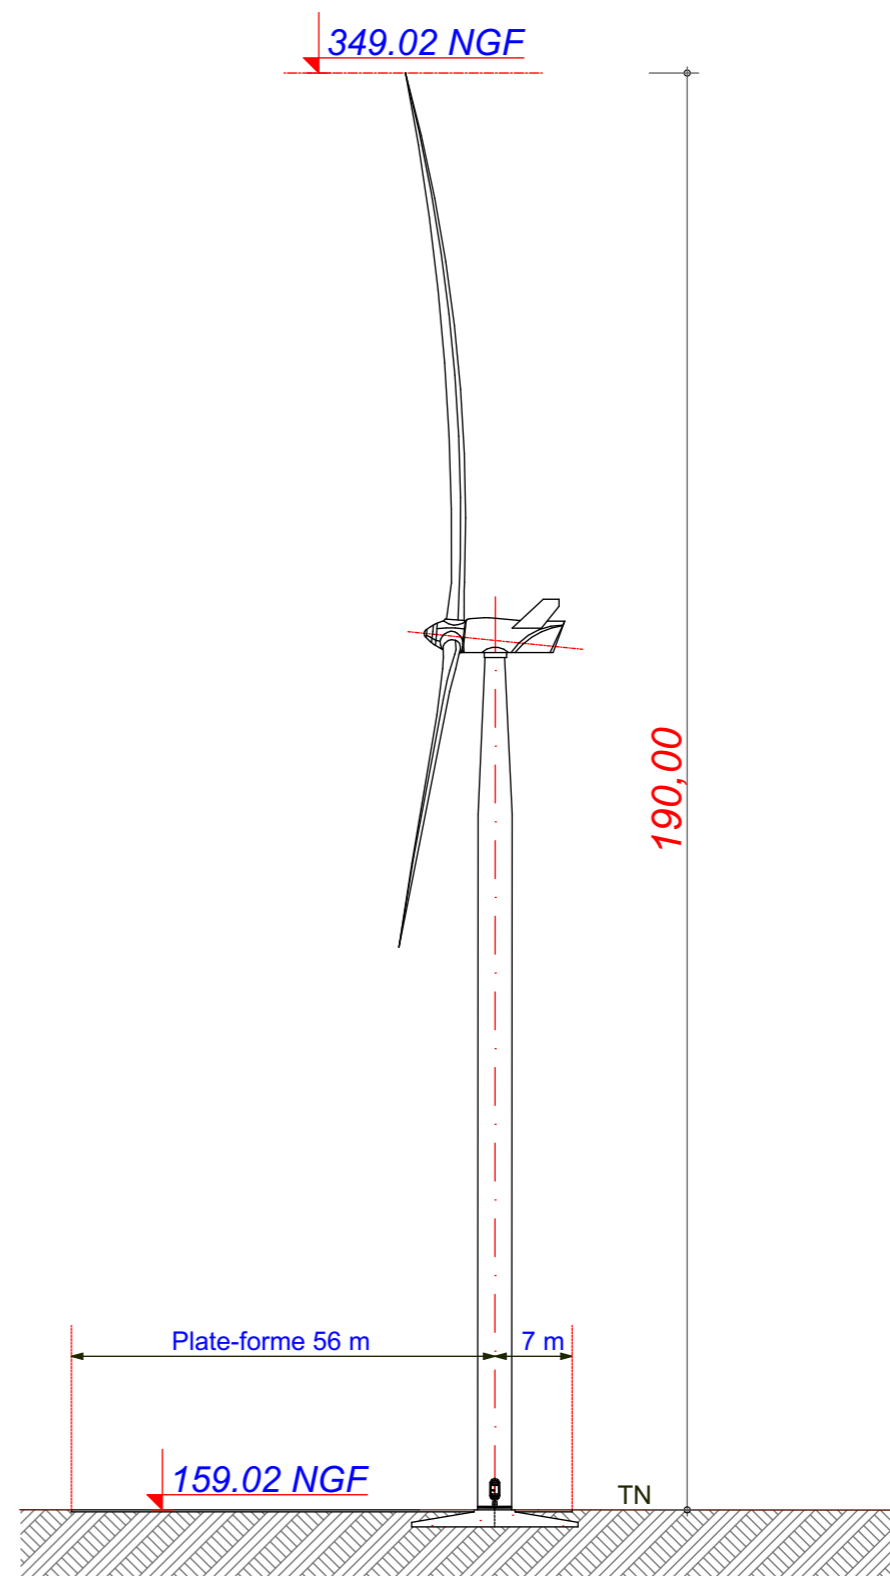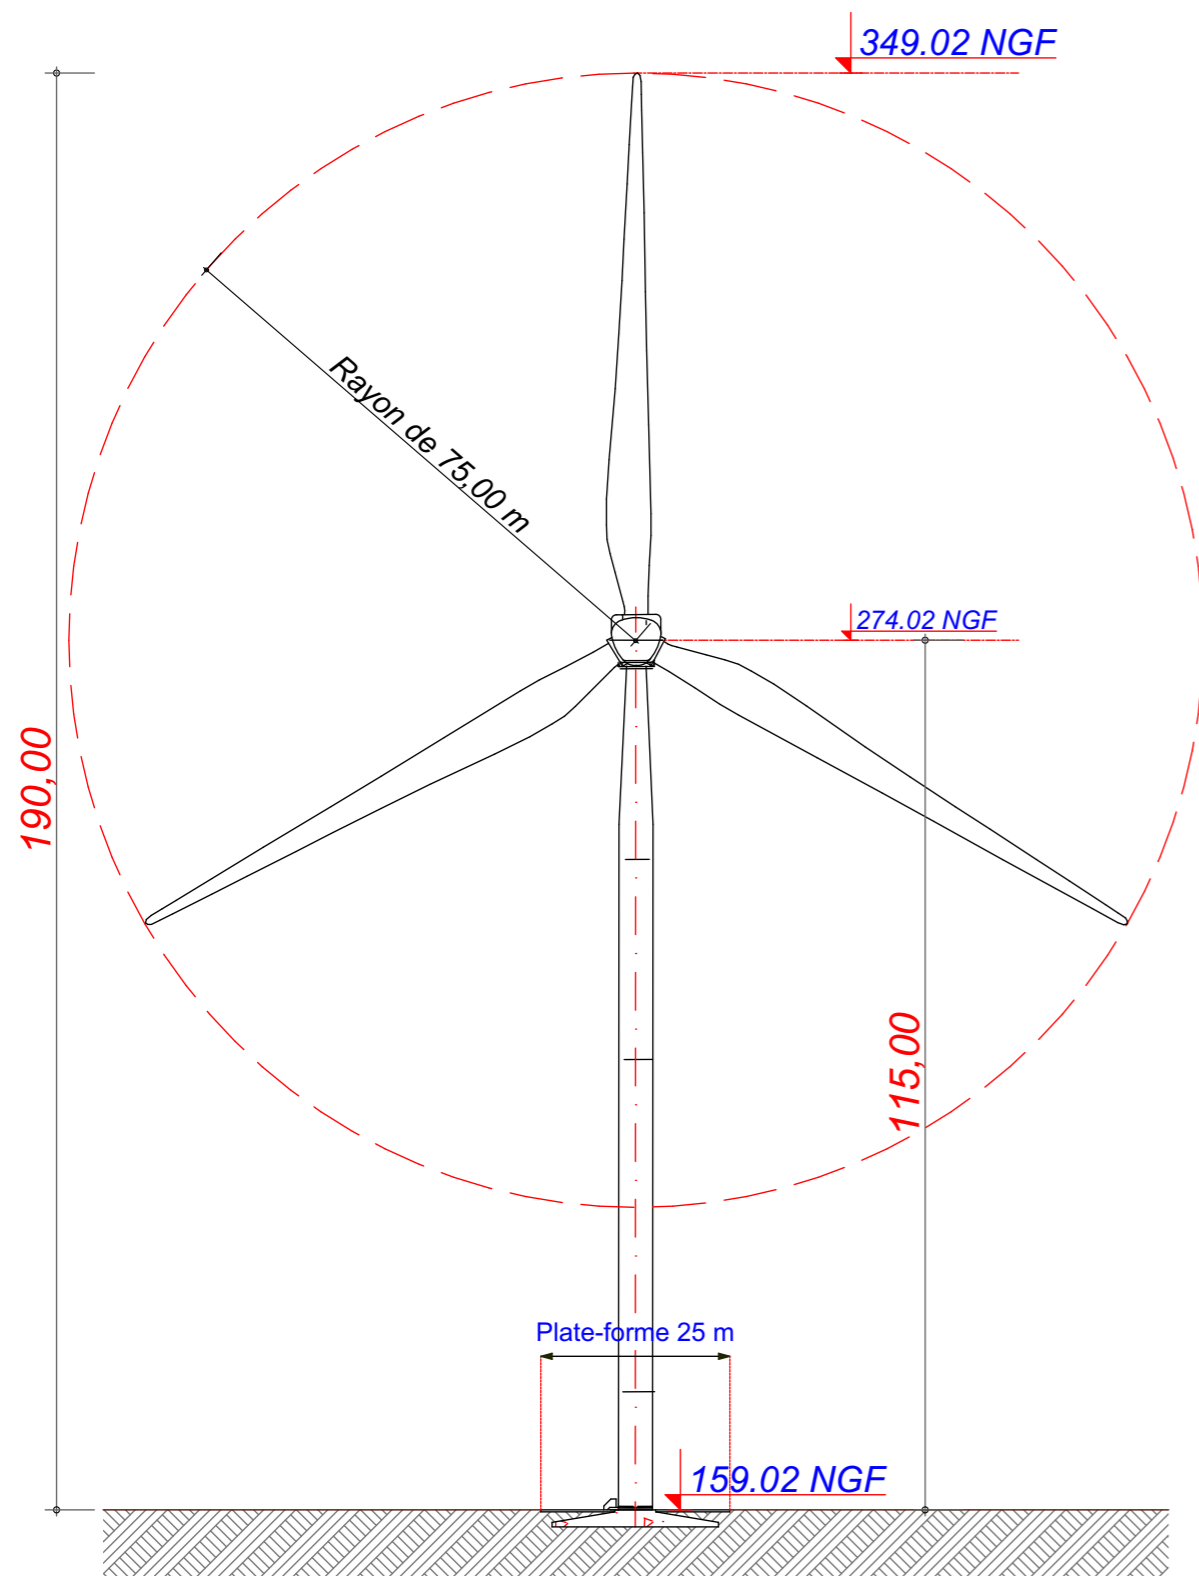

Date

Mars 2021

Echelle

1:1000

Maître d'Ouvrage

Parc Eolien de
l'Herbissonne II



Assistant
Maître d'Ouvrage

AN AVEL BRAZ



Phase

AE

Adresse du Projet

VILLIERS
HERBISSE
(10700)



LARGERON



David LARGERON

AE 11

E24

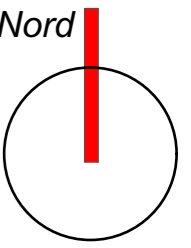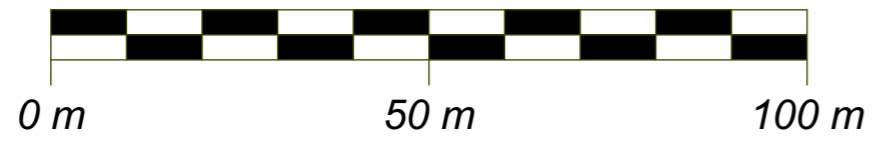

X : 734 733.139
Y : 106 239.211
Z : 135.30 NGF

Commune de
Villiers-Herbisse

Parcelle - YI 10

EOLIENNE
V150 - T115
4,2 MW

Date
Mars 2021
Echelle
1:800
Maître d'Ouvrage




Assistant
Maître d'Ouvrage
AN AVEL BRAZ

Phase
AE


Adresse du Projet
VILLIERS
HERBISSE
(10700)

LARGERON
architecte
d.p.l.g.
David LARGERON


LEGENDE

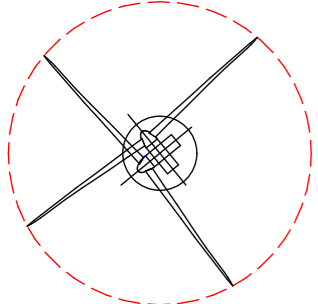

Eolienne : V150 T115

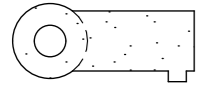


Plateforme

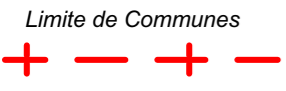


Limite de Communes




Raccordement inter-éoliennes

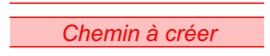

Chemin à créer

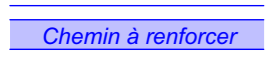

Chemin à renforcer

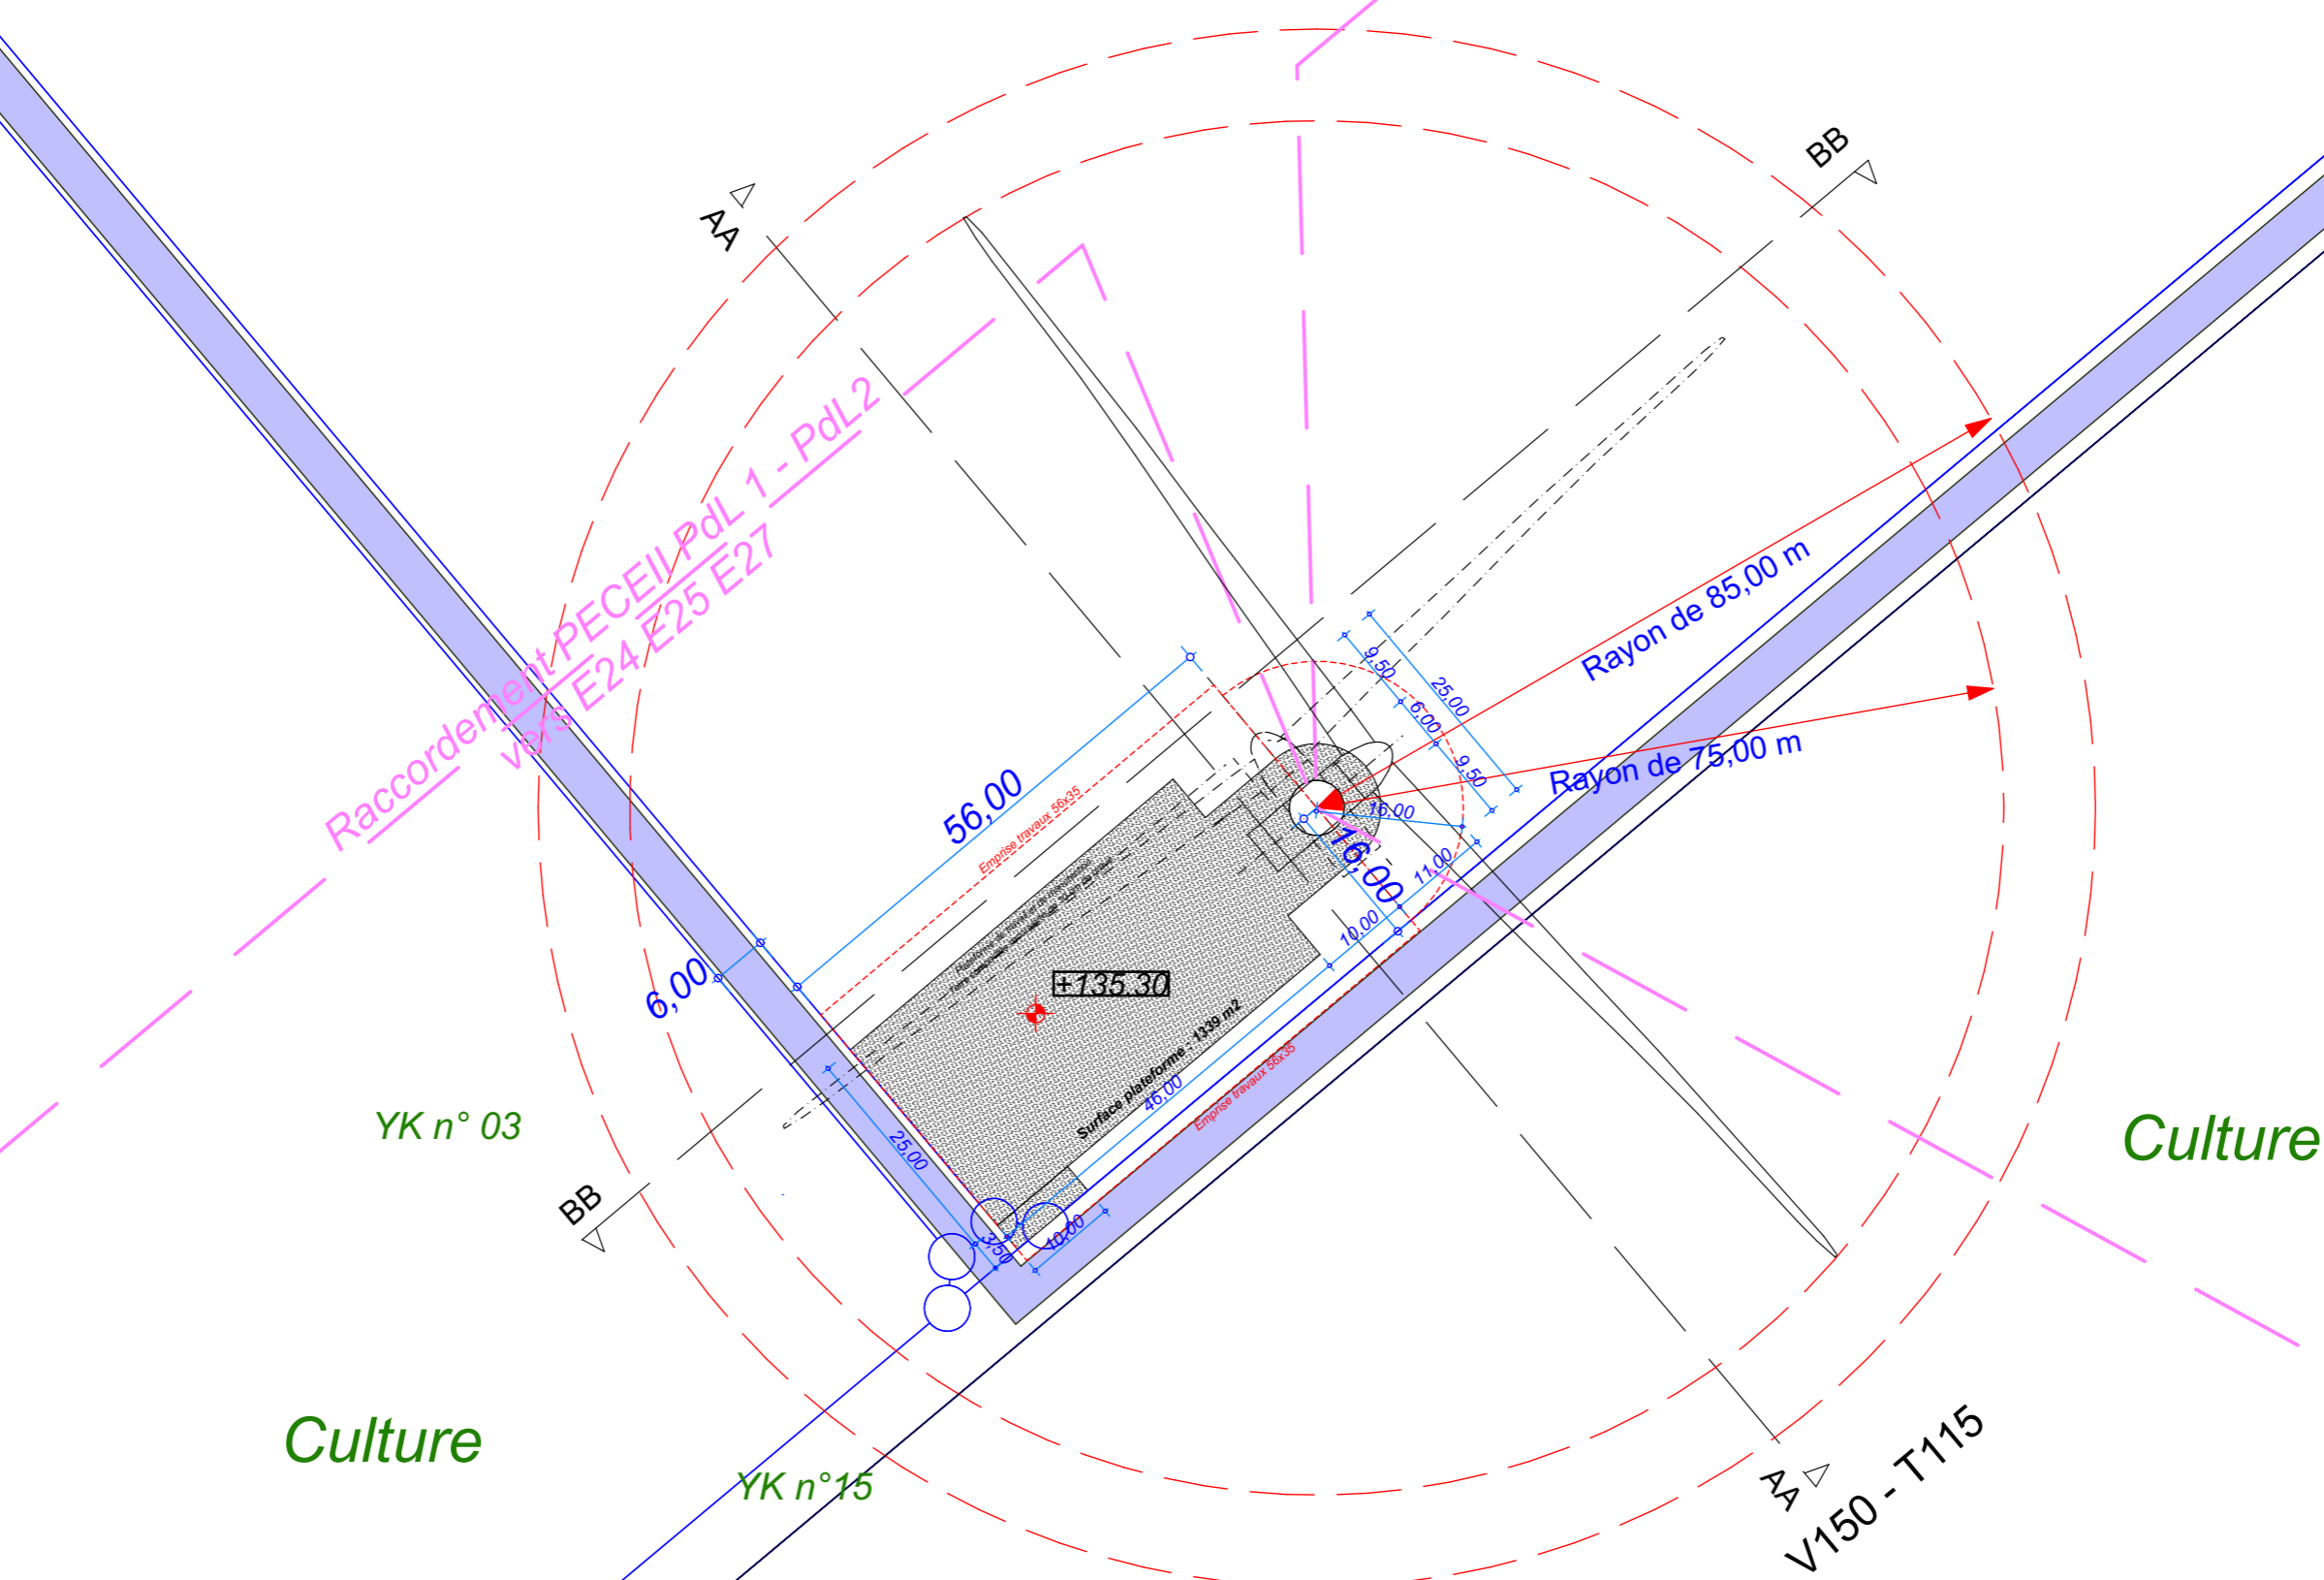




Plan de Masse : Eolienne 24

Système de Coordonnées Géographiques en Lambert 1 (mètre)

AE 12

E24

E24 : V150 - T115

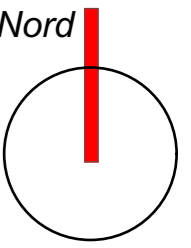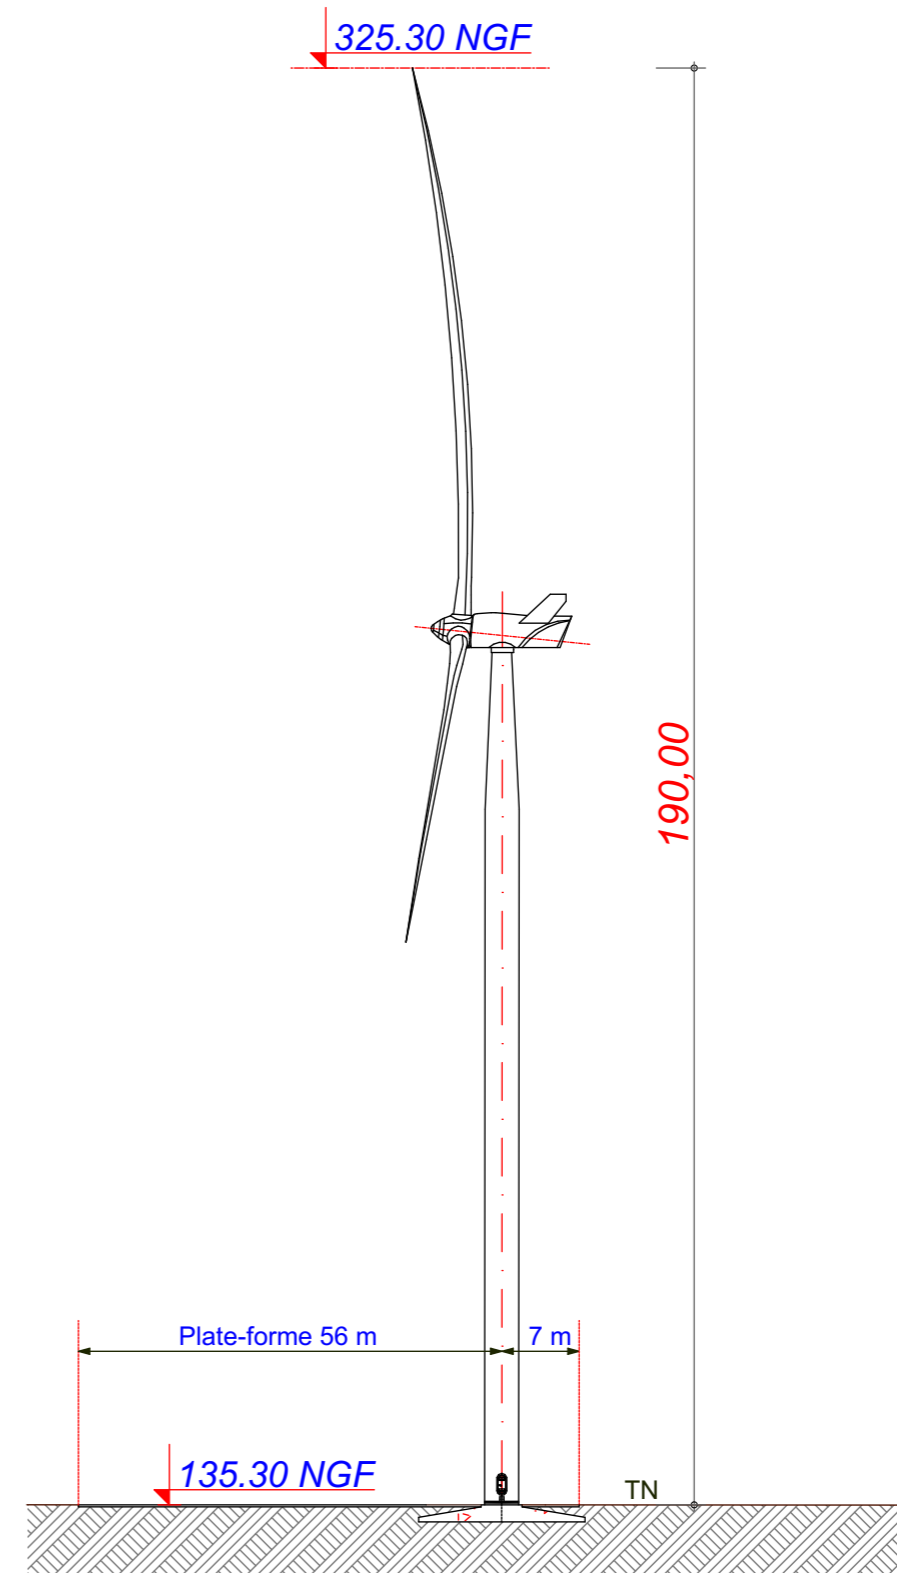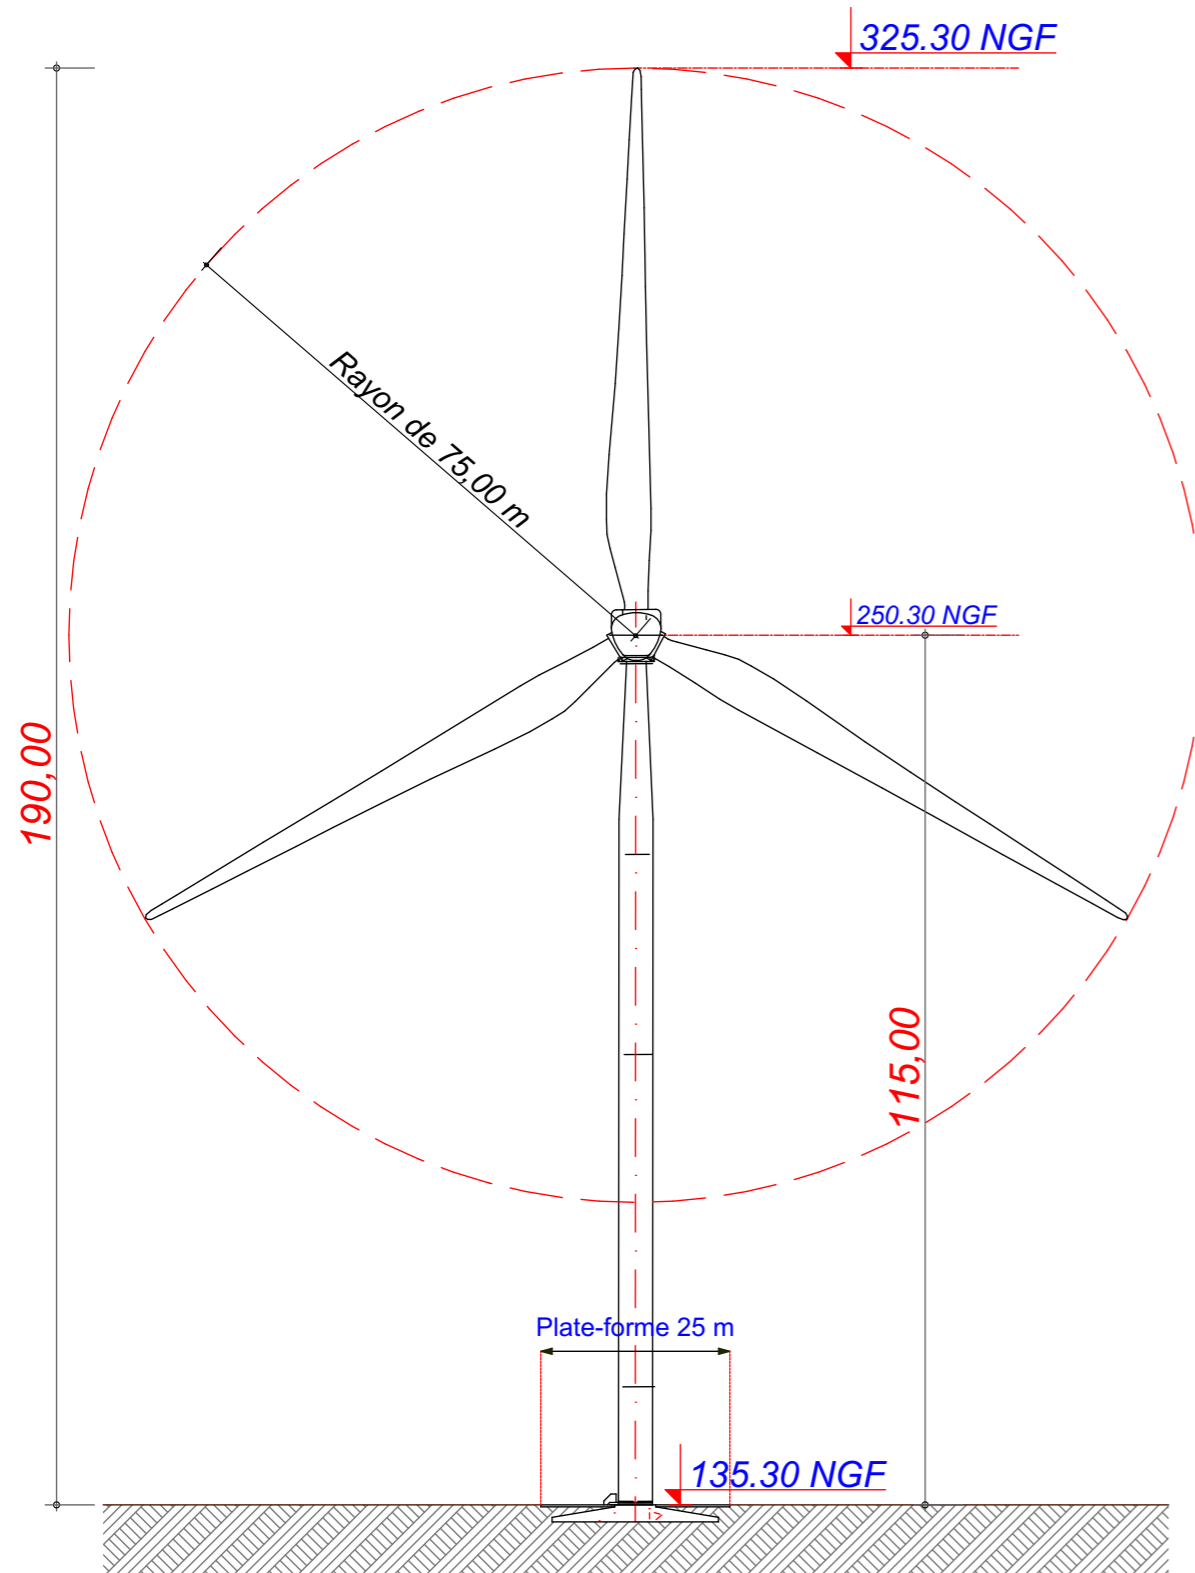

Date

Mars 2021

Echelle

1:1000

Maître d'Ouvrage

Parc Eolien de l'Herbissonne II



Assistant Maître d'Ouvrage

AN AVEL BRAZ



Phase

AE

Adresse du Projet

VILLIERS
HERBISSE
(10700)

LARGERON



David LARGERON

AE 13

E25


X : 735 306.306
Y : 106 718.762
Z : 152.12 NGF

Commune de
Villiers-Herbisse


Parcelle - YI 10

EOLIENNE
V150 - T115
4,2 MW

LEGENDE

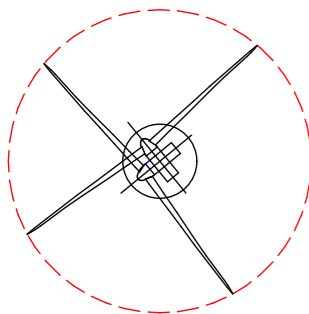

Eolienne : V150 T115

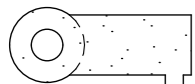

Plateforme

Limite de Communes





Raccordement inter-éoliennes



Chemin à créer



Chemin à renforcer

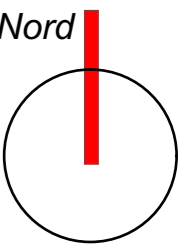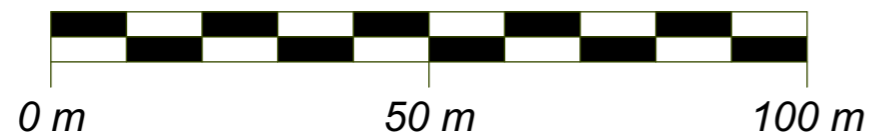

Date

Mars 2021

Echelle

1:800

Maître d'Ouvrage

Parc Eolien de
l'Herbissonne II



Assistant
Maître d'Ouvrage

AN AVEL BRAZ



Phase

AE

Adresse du Projet

VILLIERS
HERBISSE
(10700)

LARGERON



David LARGERON

YI n° 10

Raccordement PECEII/PdL 1 - PdL2
vers E24 E25 E27

V150 - T115

Rayon de 75.00 m

Rayon de 85.00 m

YK n°15

XD n°13

Culture

Culture




Plan de Masse : Eolienne 25

Système de Coordonnées Géographiques en Lambert 1 (mètre)

AE 14

E25

E25 : V150 - T115

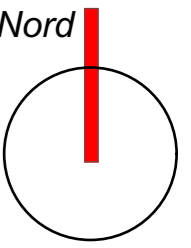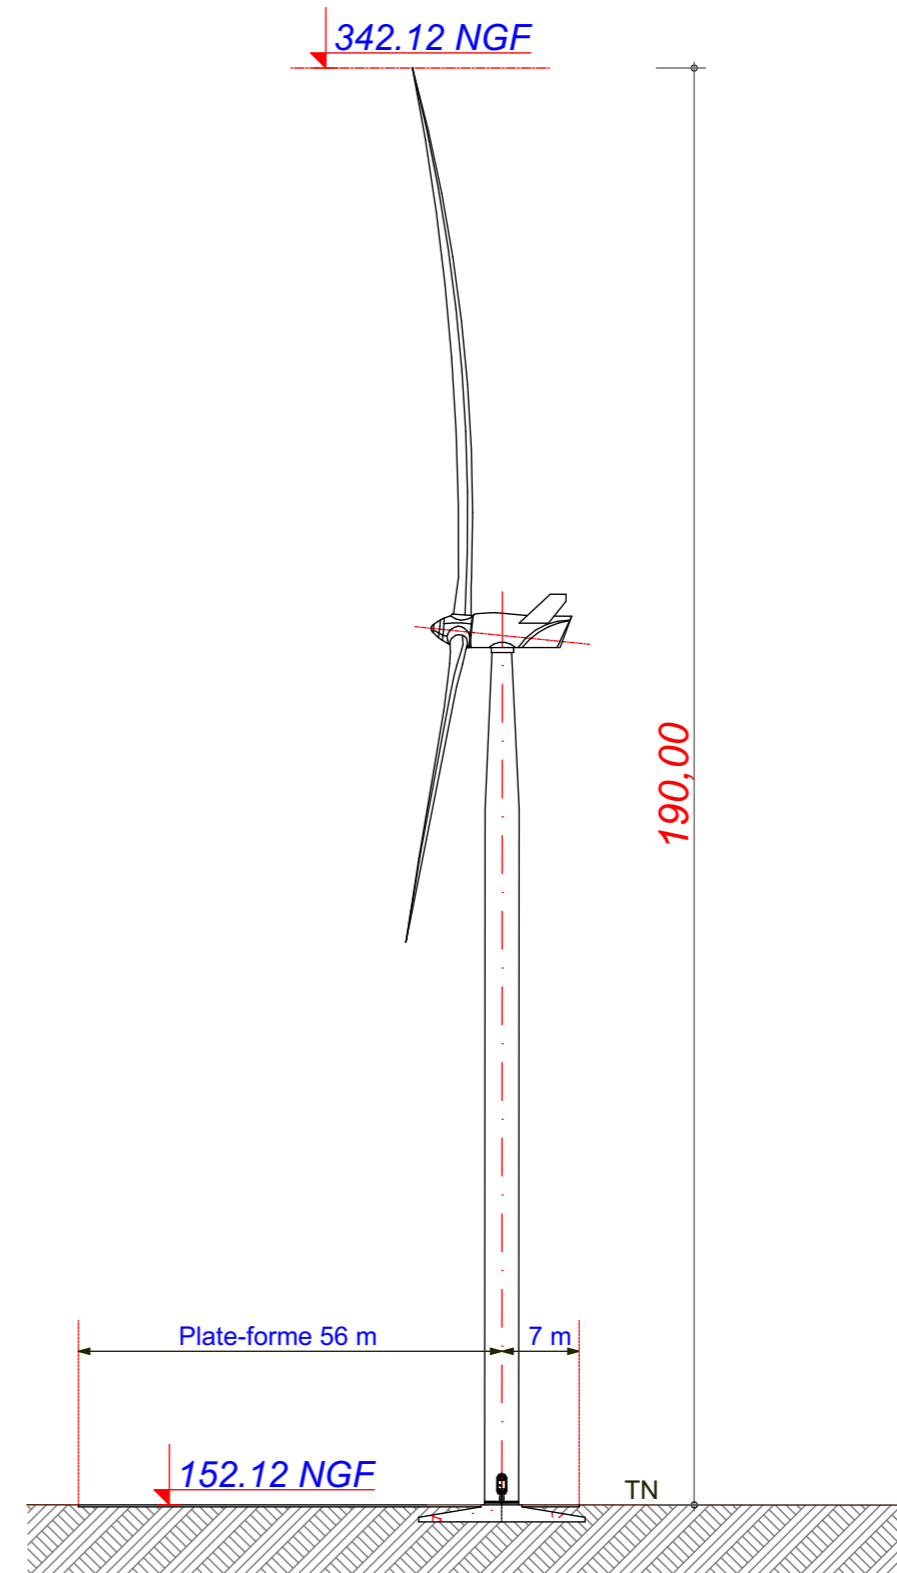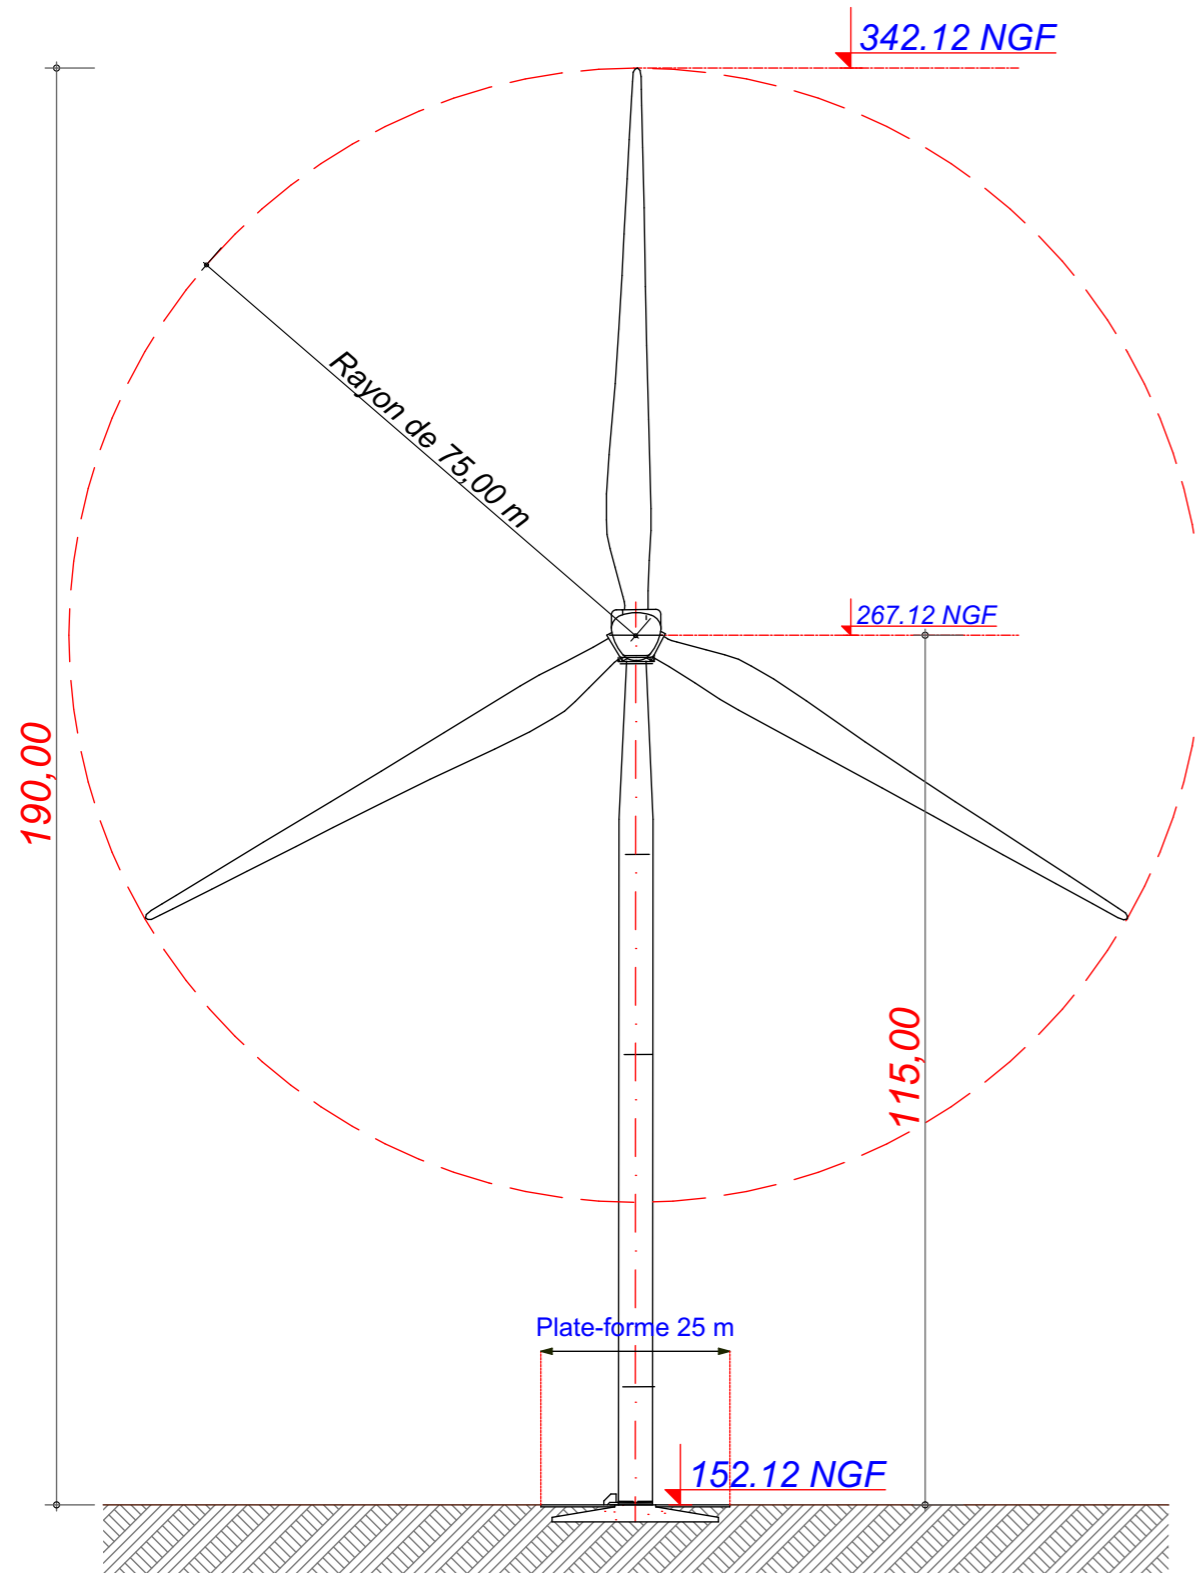

Date

Mars 2021

Echelle

1:1000

Maître d'Ouvrage

Parc Eolien de l'Herbissonne II



Assistant Maître d'Ouvrage

AN AVEL BRAZ



Phase

AE

Adresse du Projet

VILLIERS
HERBISSE
(10700)

LARGERON



David LARGERON

AE 15

E26


X : 734 686.080
Y : 105 596.860
Z : 154.28 NGF

Commune de
Villiers-Herbisse


Parcelle - YK 05

EOLIENNE
V150 - T115
4,2 MW

LEGENDE

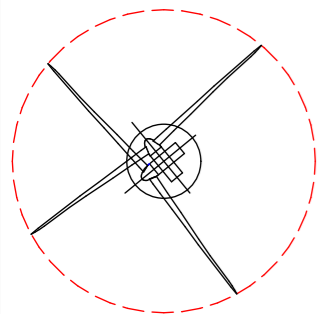

Eolienne : V150 T115

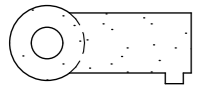

Plateforme

Limite de Communes





Raccordement inter-éoliennes




Chemin à créer

Chemin à renforcer

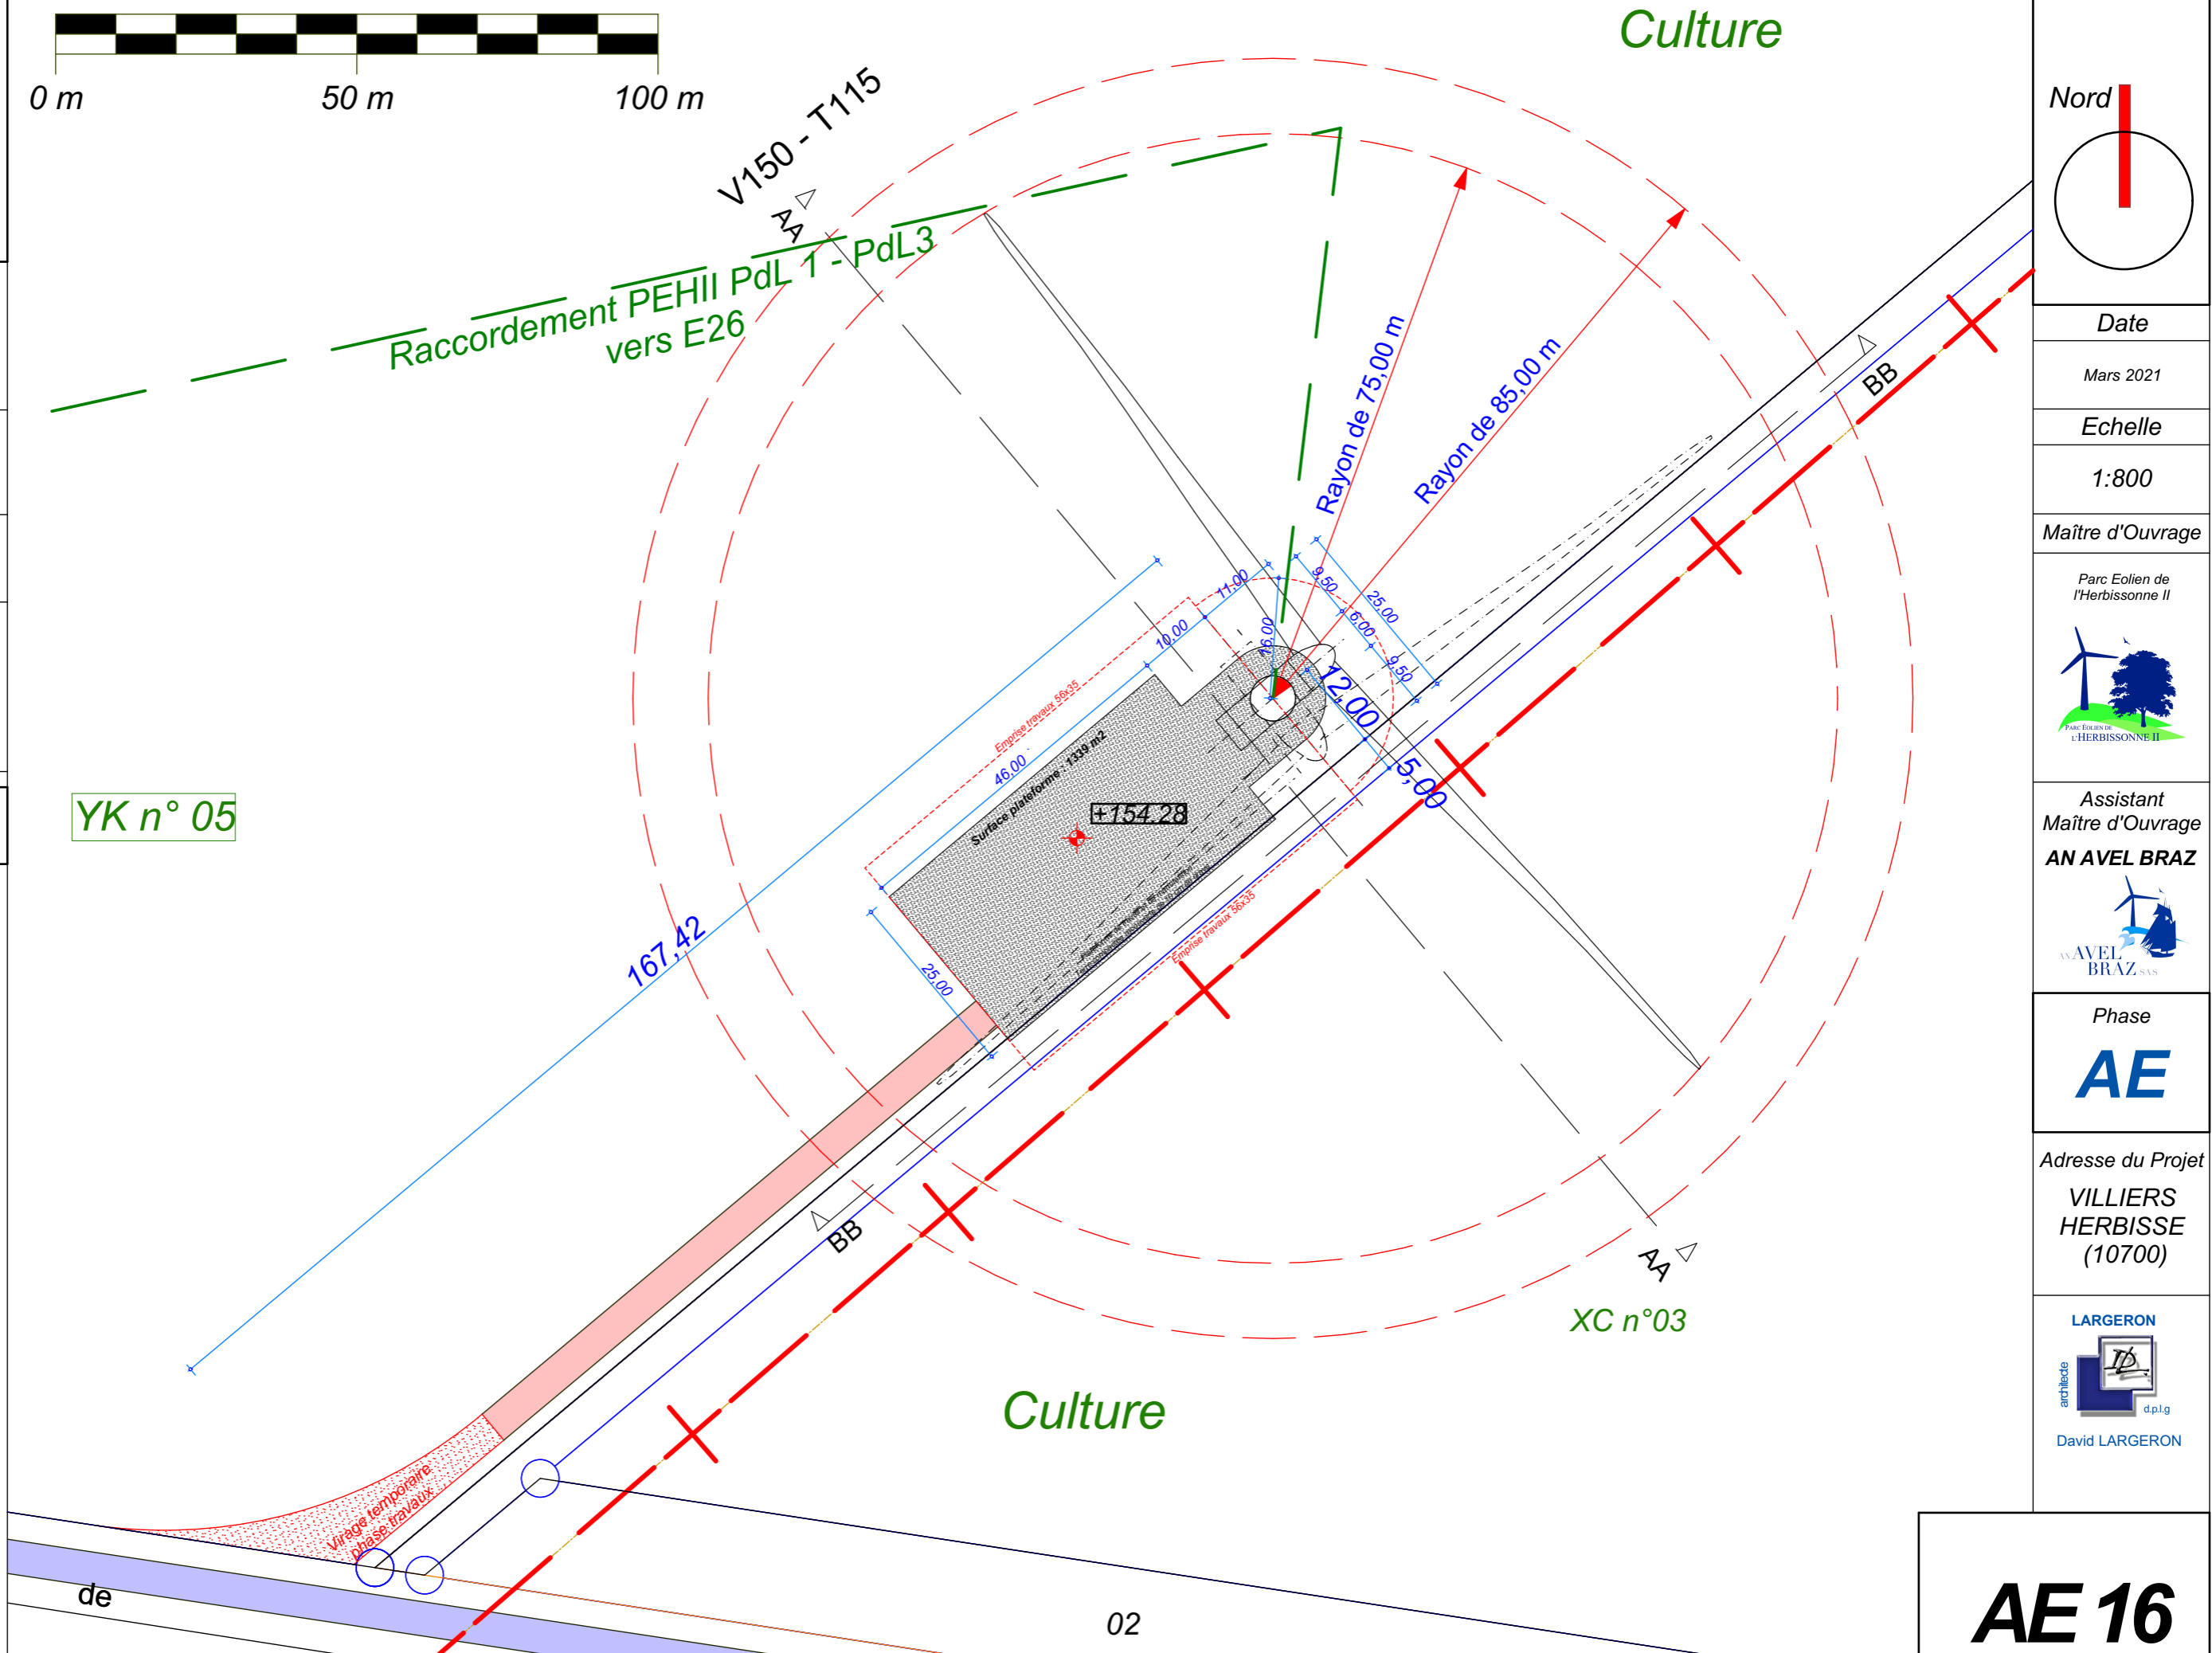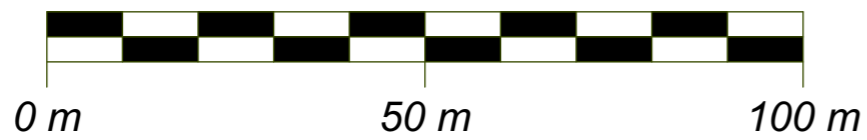

YK n° 05

Culture

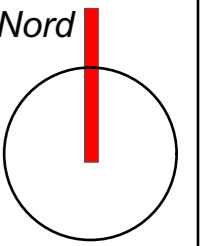

Date

Mars 2021

Echelle

1:800

Maître d'Ouvrage

Parc Eolien de
l'Herbissonne II



Assistant
Maître d'Ouvrage
AN AVEL BRAZ



Phase

AE

Adresse du Projet

VILLIERS
HERBISSE
(10700)

LARGERON



David LARGERON




Plan de Masse : Eolienne 26

Système de Coordonnées Géographiques en Lambert 1 (mètre)

AE 16

E26

E26 : V150 - T115

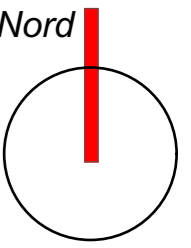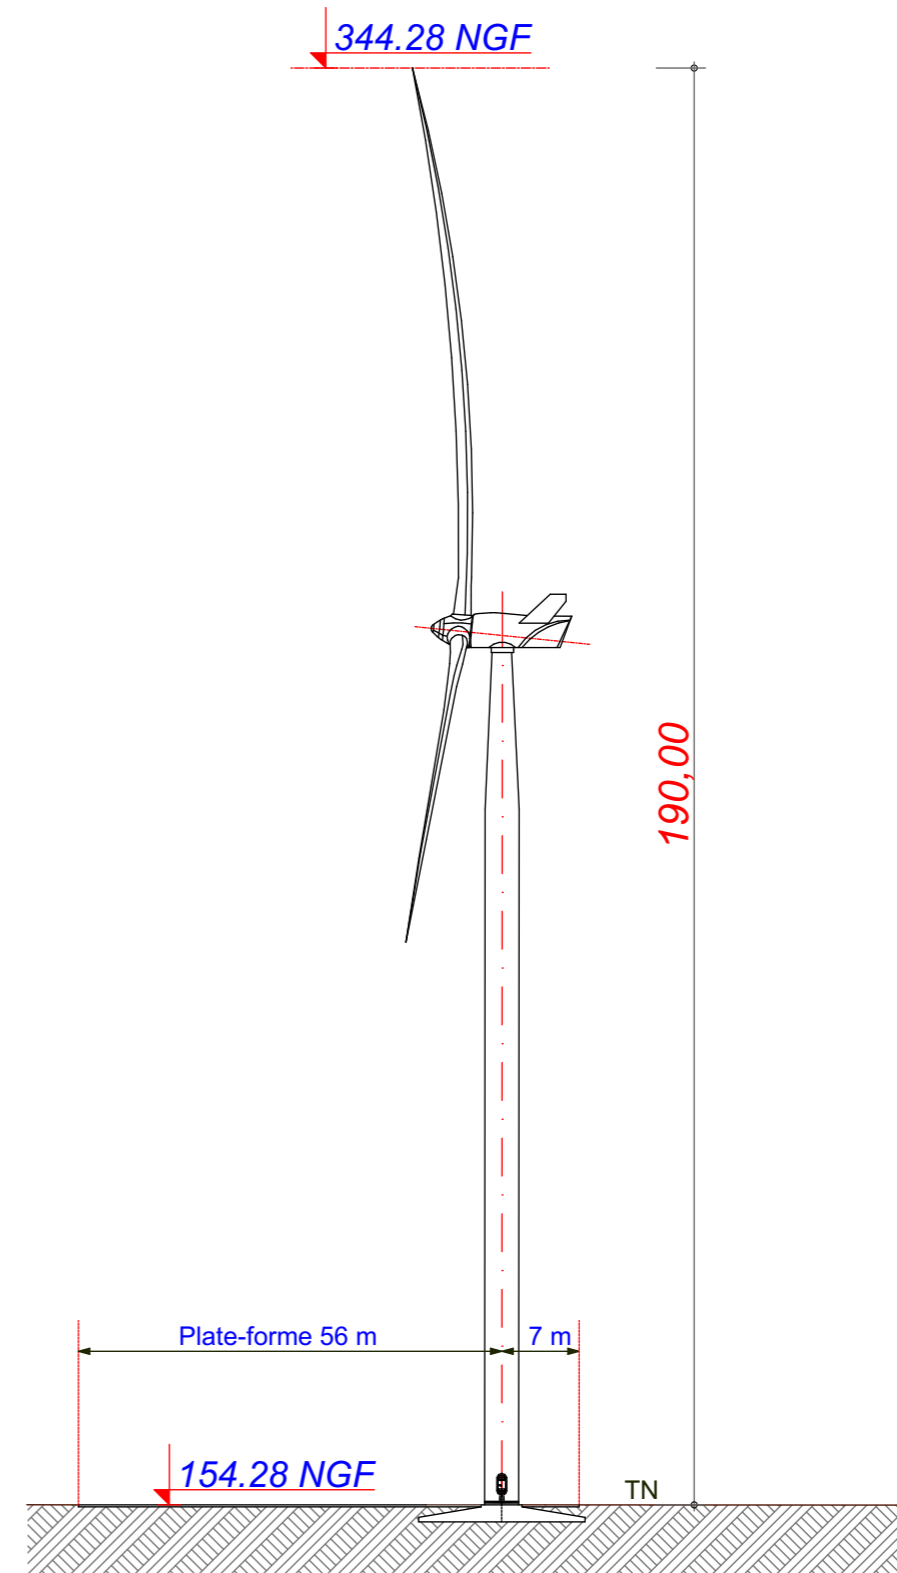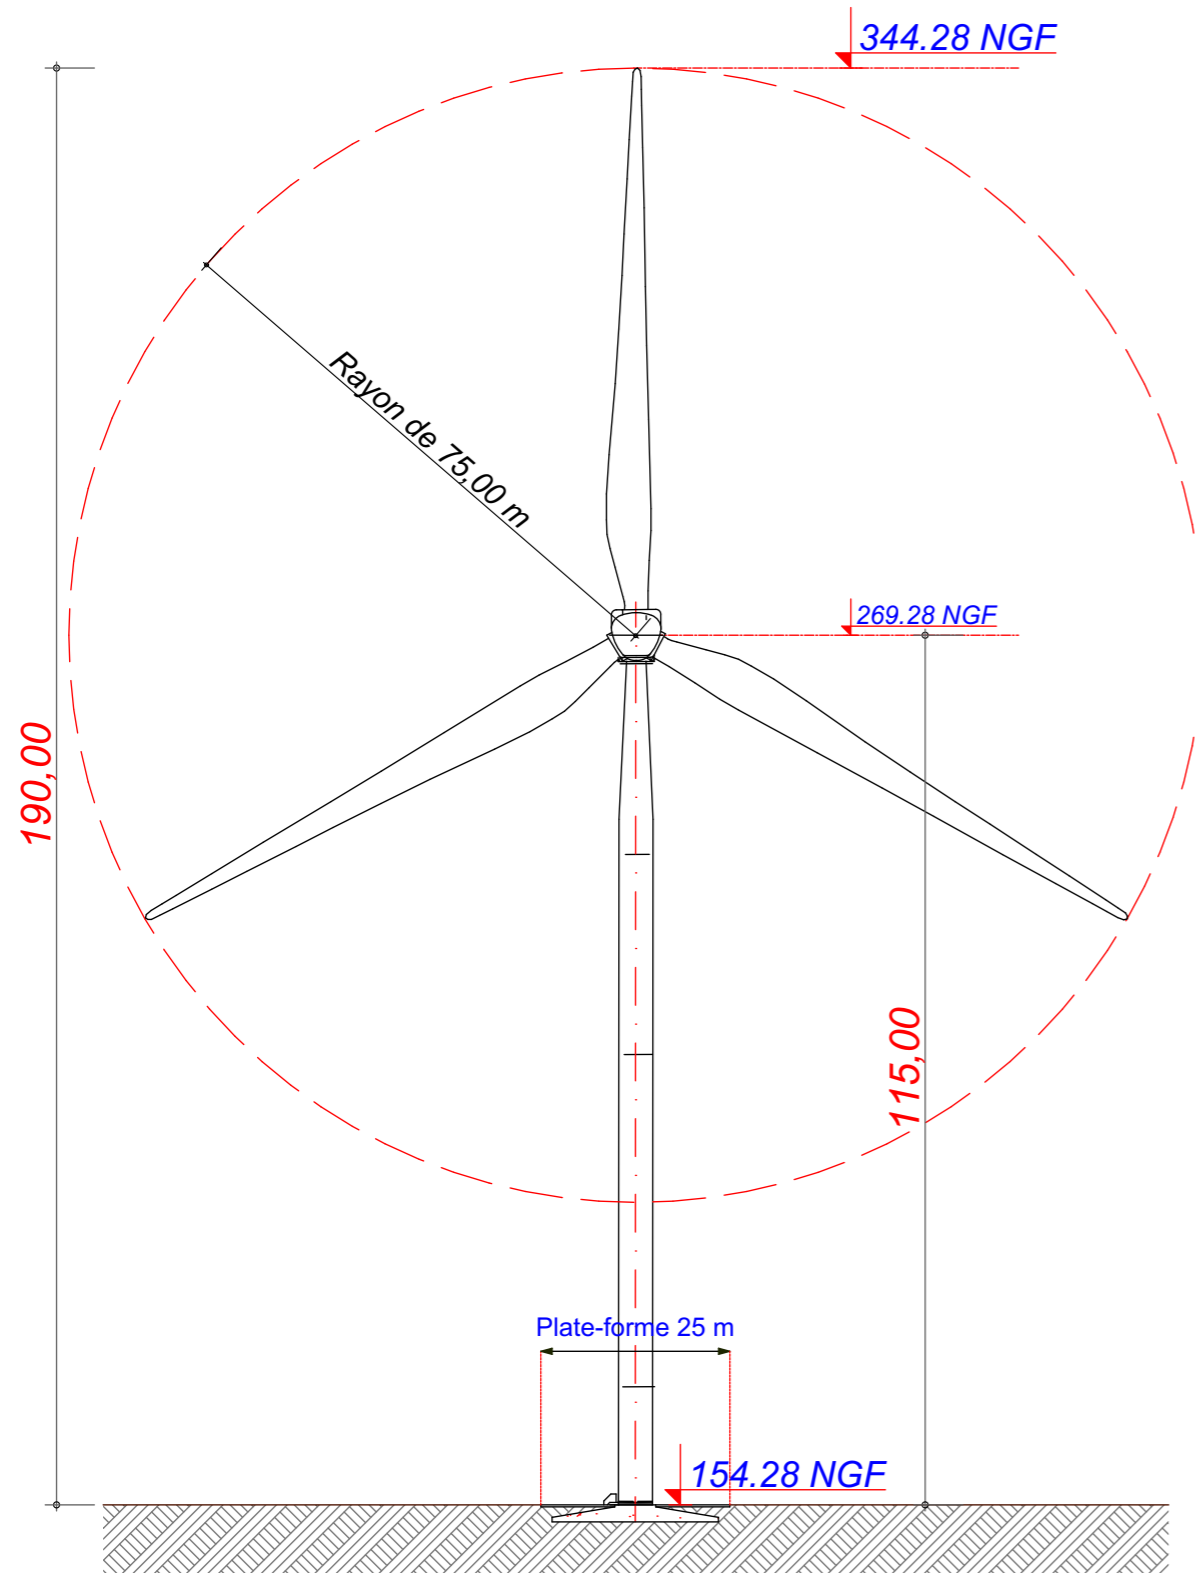

Date

Mars 2021

Echelle

1:1000

Maître d'Ouvrage

Parc Eolien de l'Herbissonne II



Assistant Maître d'Ouvrage

AN AVEL BRAZ



Phase

AE

Adresse du Projet

VILLIERS
HERBISSE
(10700)


LARGERON



David LARGERON

AE 17

E27

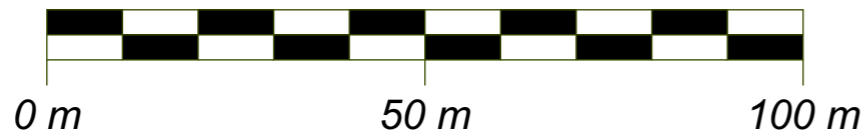


X : 735 504.295
Y : 105 816.949
Z : 163.98 NGF

Commune de
Mailly-le-Camp


Parcelle - XD 16

EOLIENNE
V150 - T115
4,2 MW

LEGENDE

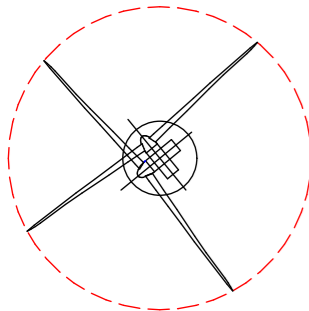

Eolienne : V150 T115

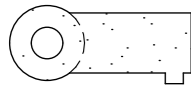

Plateforme


Limite de Communes



Raccordement inter-éoliennes





Ligne EDF Aérienne

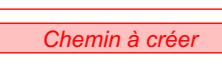

Chemin à créer



Chemin à renforcer

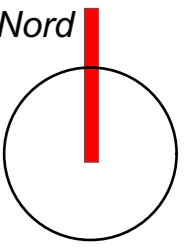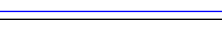

Date

Mars 2021

Echelle

1:800

Maître d'Ouvrage

Parc Eolien de
l'Herbissonne II



Assistant
Maître d'Ouvrage
AN AVEL BRAZ



Phase

AE


Adresse du Projet

MAILLY
LE CAMP
(10230)

LARGERON



David LARGERON

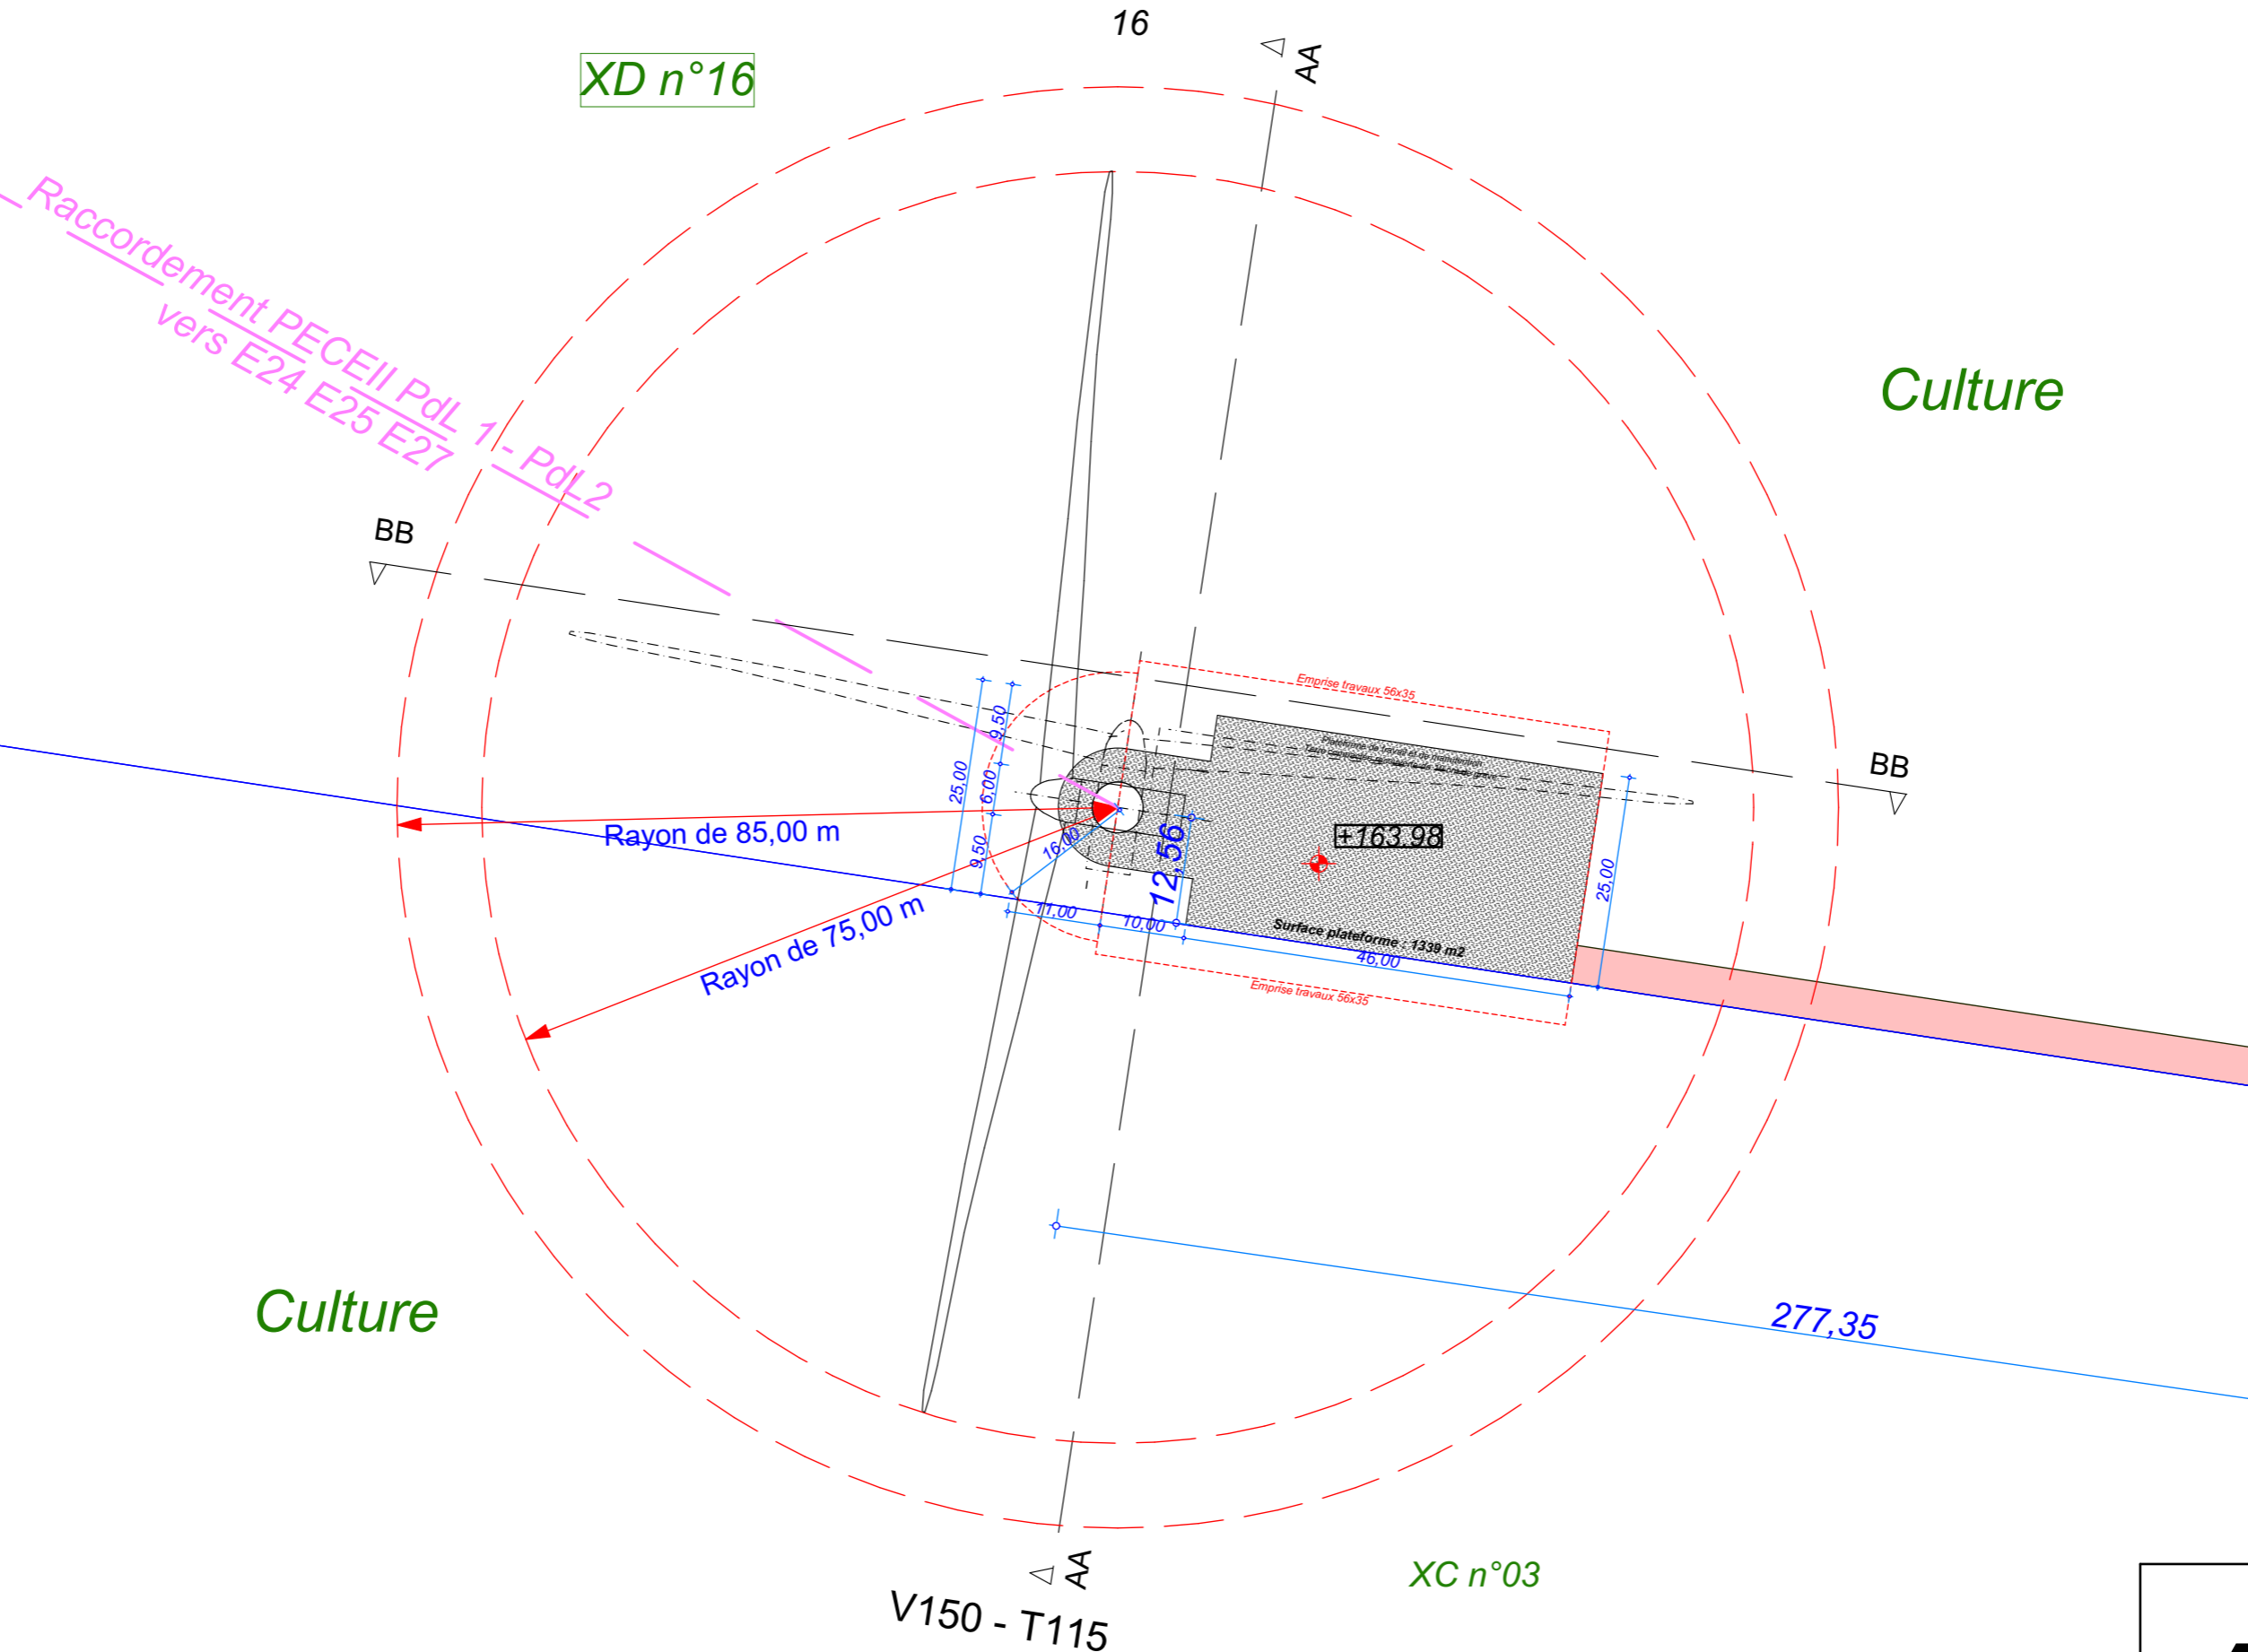




Plan de Masse : Eolienne 27

Système de Coordonnées Géographiques en Lambert 1 (mètre)

AE 18

E27

E27 : V150 - T115

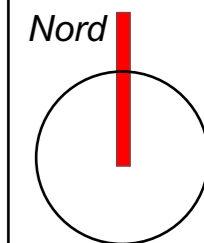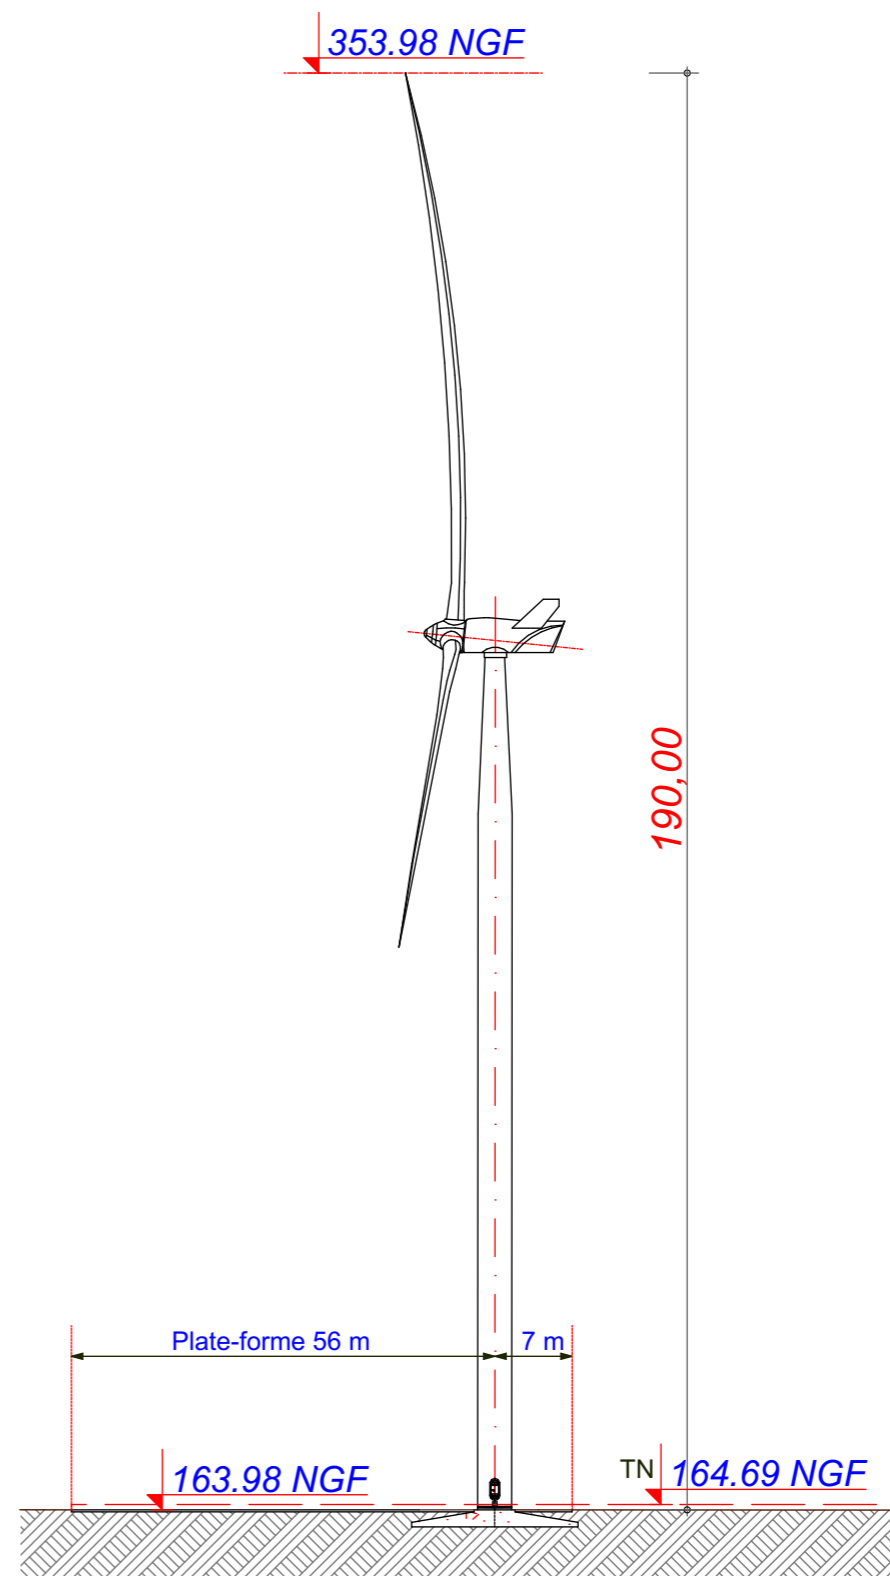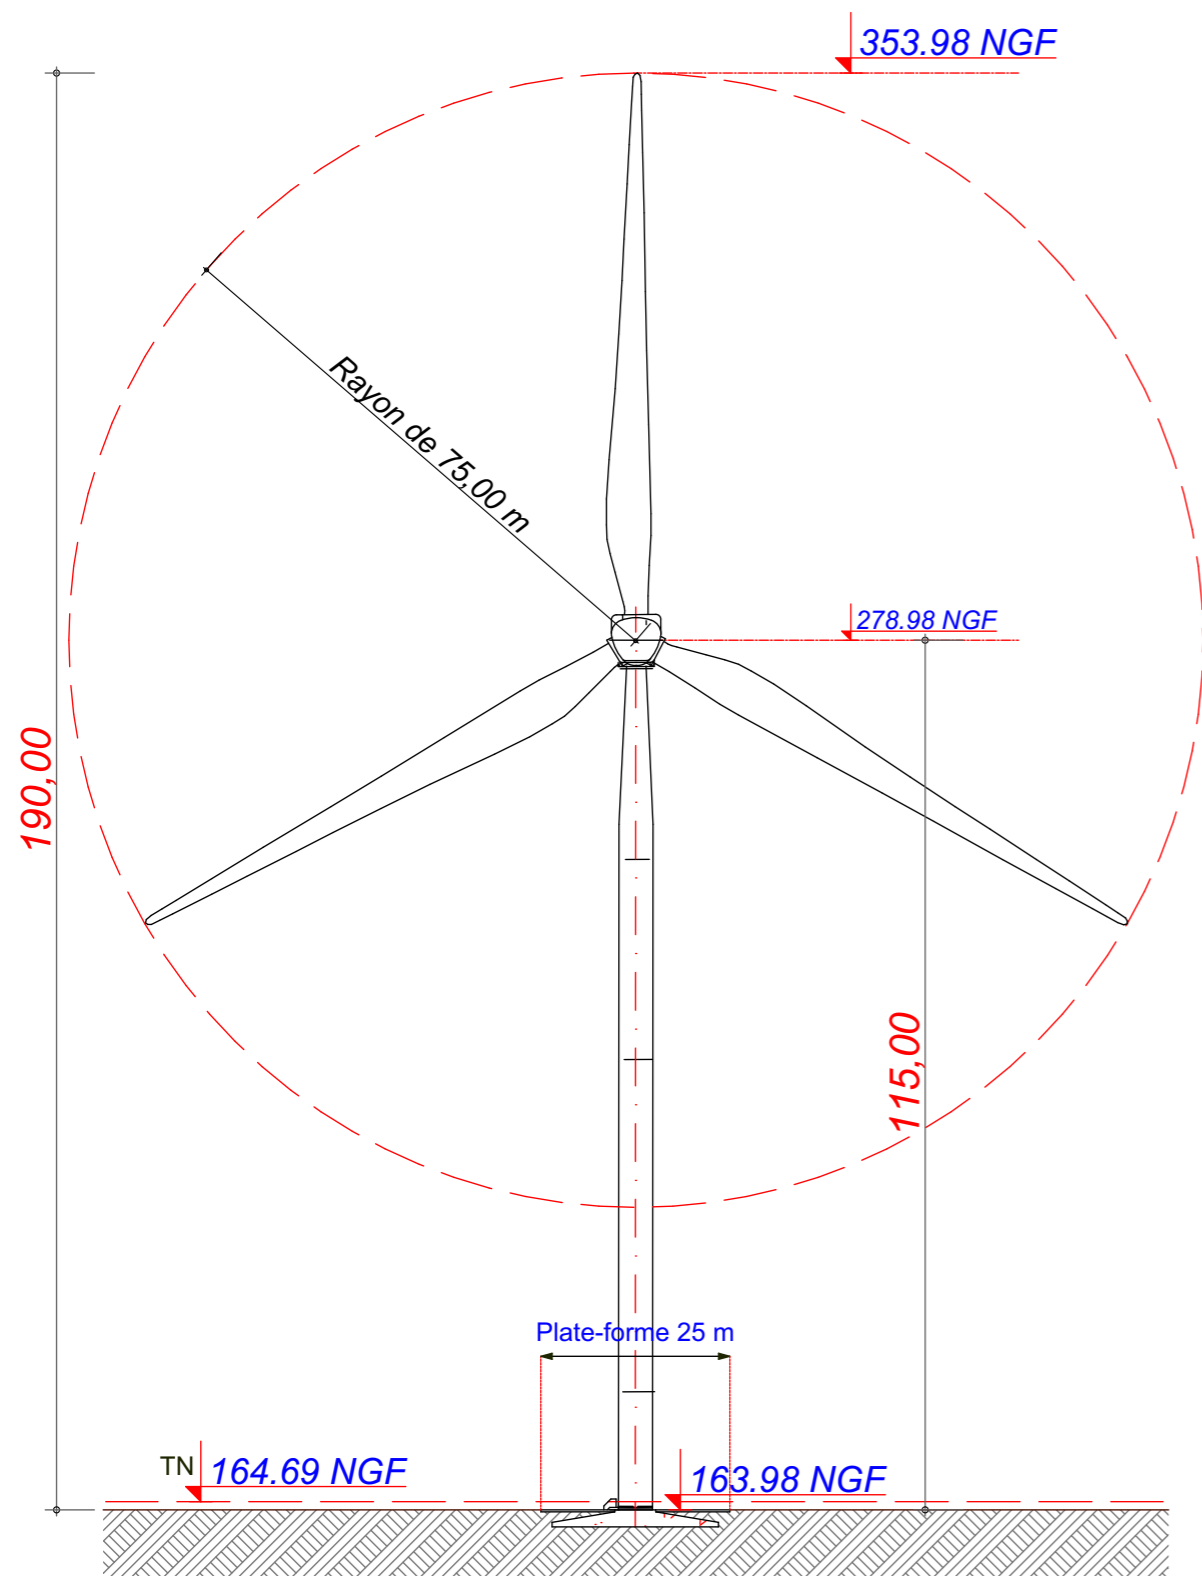

Date

Mars 2021

Echelle

1:1000

Maître d'Ouvrage

Parc Eolien de l'Herbissonne II



Assistant Maître d'Ouvrage

AN AVEL BRAZ



Phase

AE

Adresse du Projet


MAILLY
LE CAMP
(10230)

LARGERON



David LARGERON

AE 19

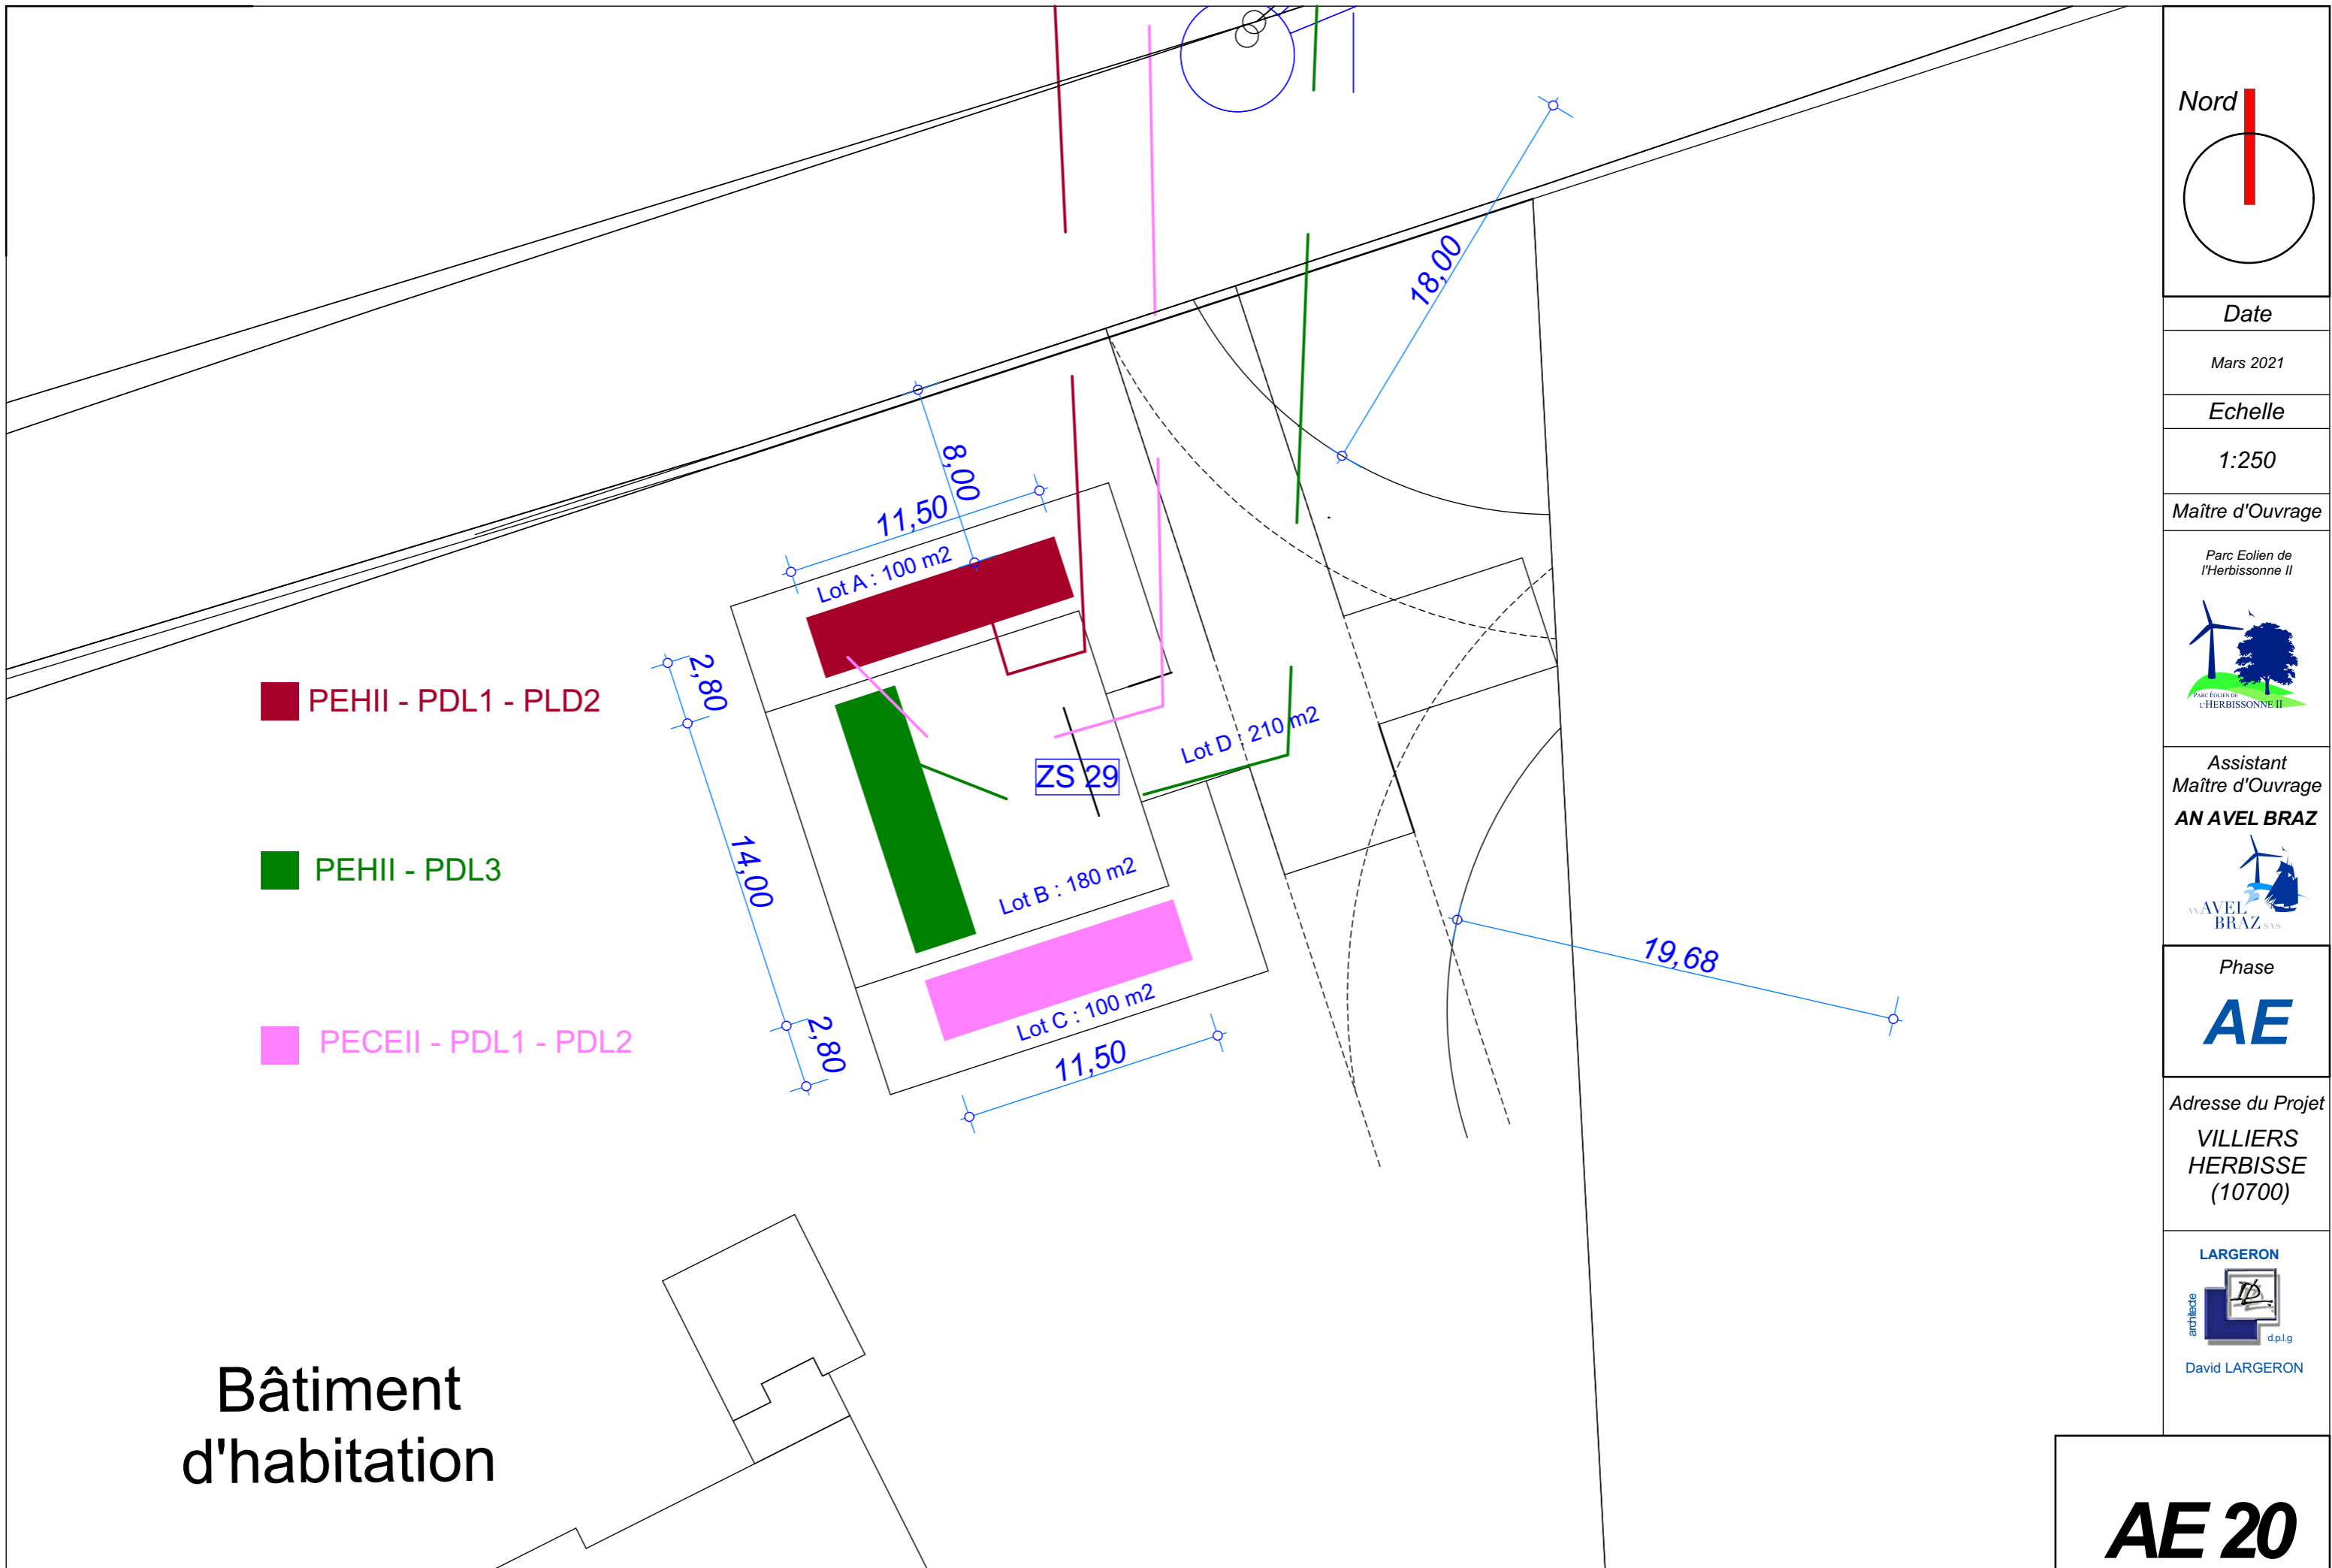


■ PEHII - PDL1 - PLD2

■ PEHII - PDL3

■ PECEII - PDL1 - PDL2

Bâtiment
d'habitation

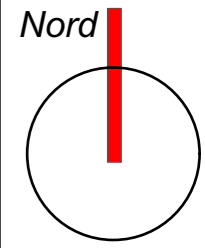

Date

Mars 2021

Echelle

1:250

Maître d'Ouvrage

Parc Eolien de l'Herbissonne II

Assistant
Maître d'Ouvrage
AN AVEL BRAZ

Phase
AE

Adresse du Projet
**VILLIERS
HERBISSE
(10700)**

LARGERON
architecte
d.p.l.g.
David LARGERON

AE 20





Insertion paysagère des postes



Photo de l'état des lieux

Insertion paysagère des postes du Parc Eolien de l'herbissonne II

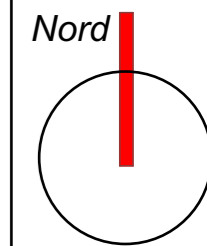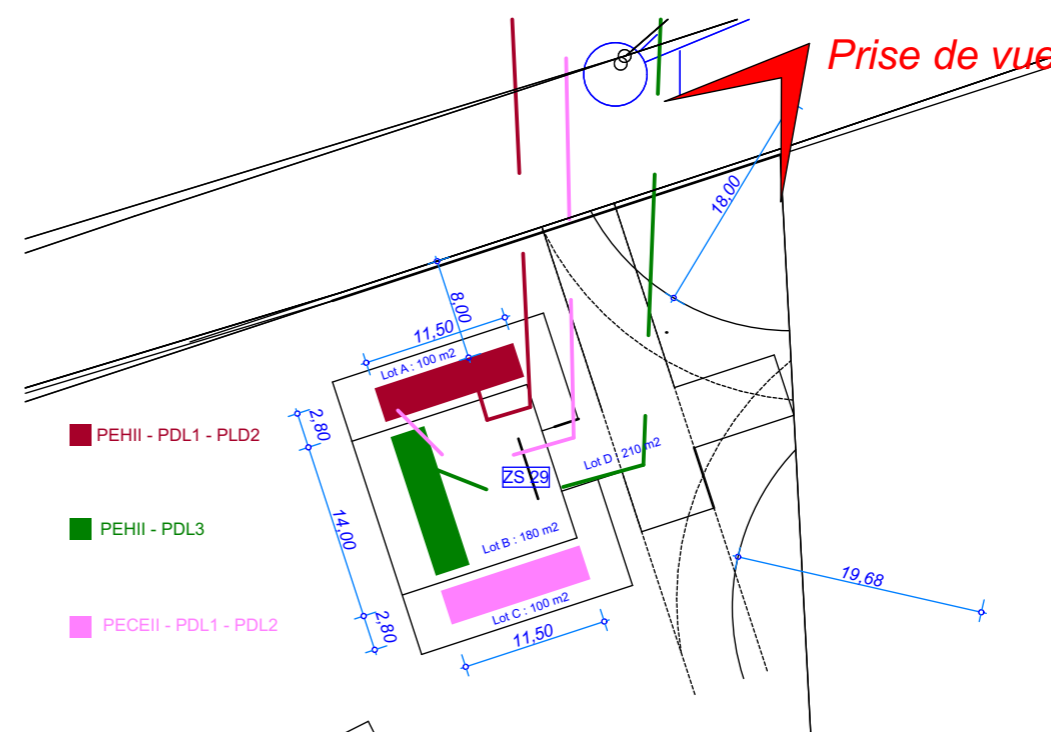

Date

Mars 2021

Echelle

Maître d'Ouvrage

Parc Eolien de l'Herbissonne II



Assistant Maître d'Ouvrage
AN AVEL BRAZ



Phase

AE


Adresse du Projet
**VILLIERS
HERBISSE
(10700)**

LARGERON




David LARGERON


AE 21

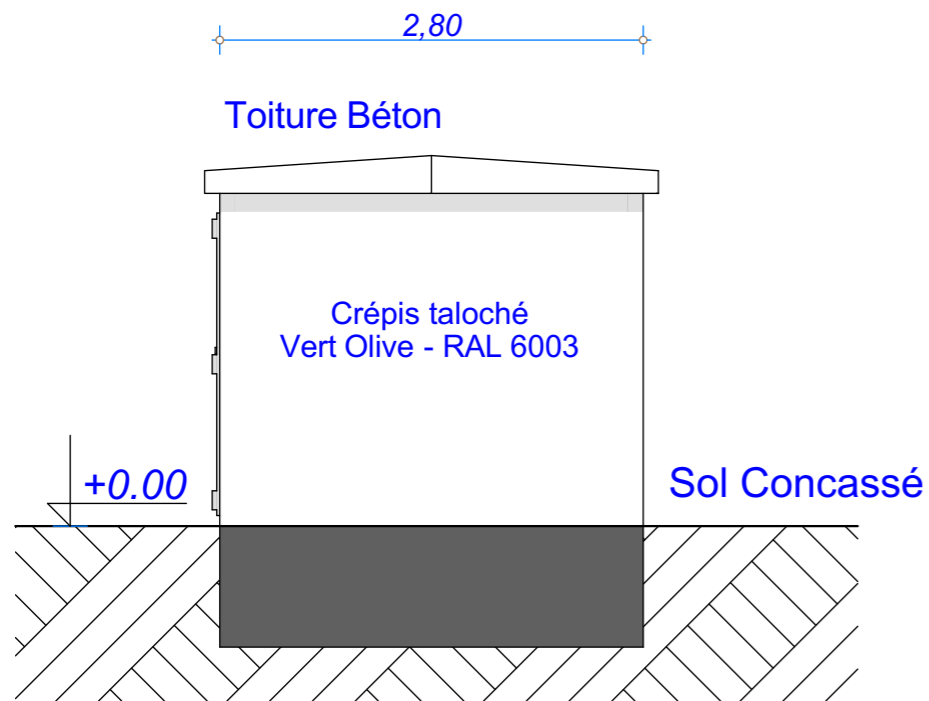


Profils Droit et Gauche

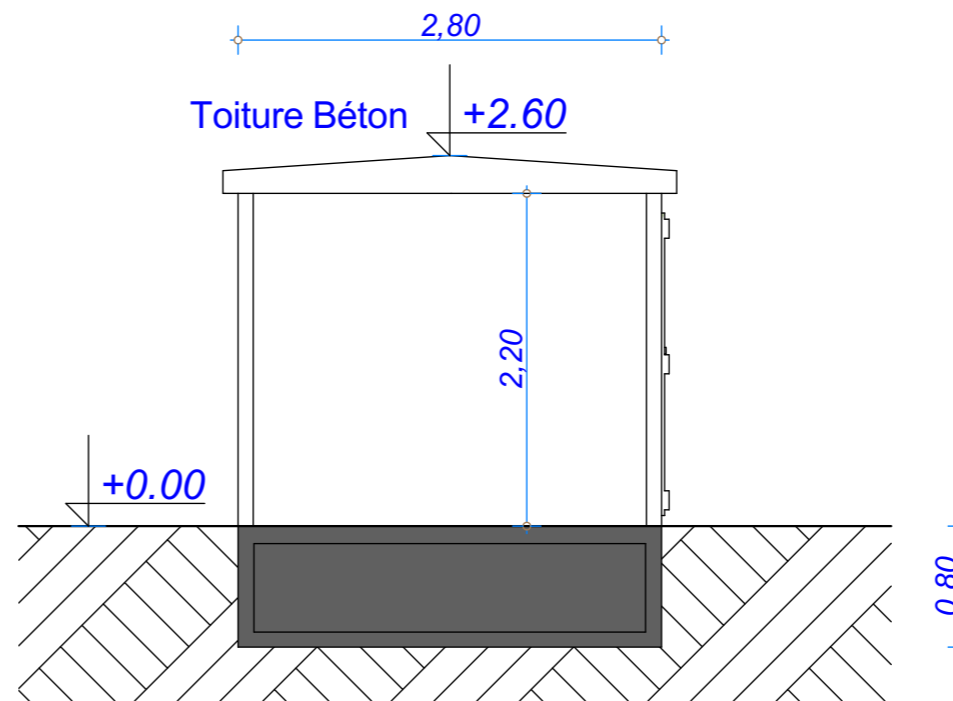

Coupe

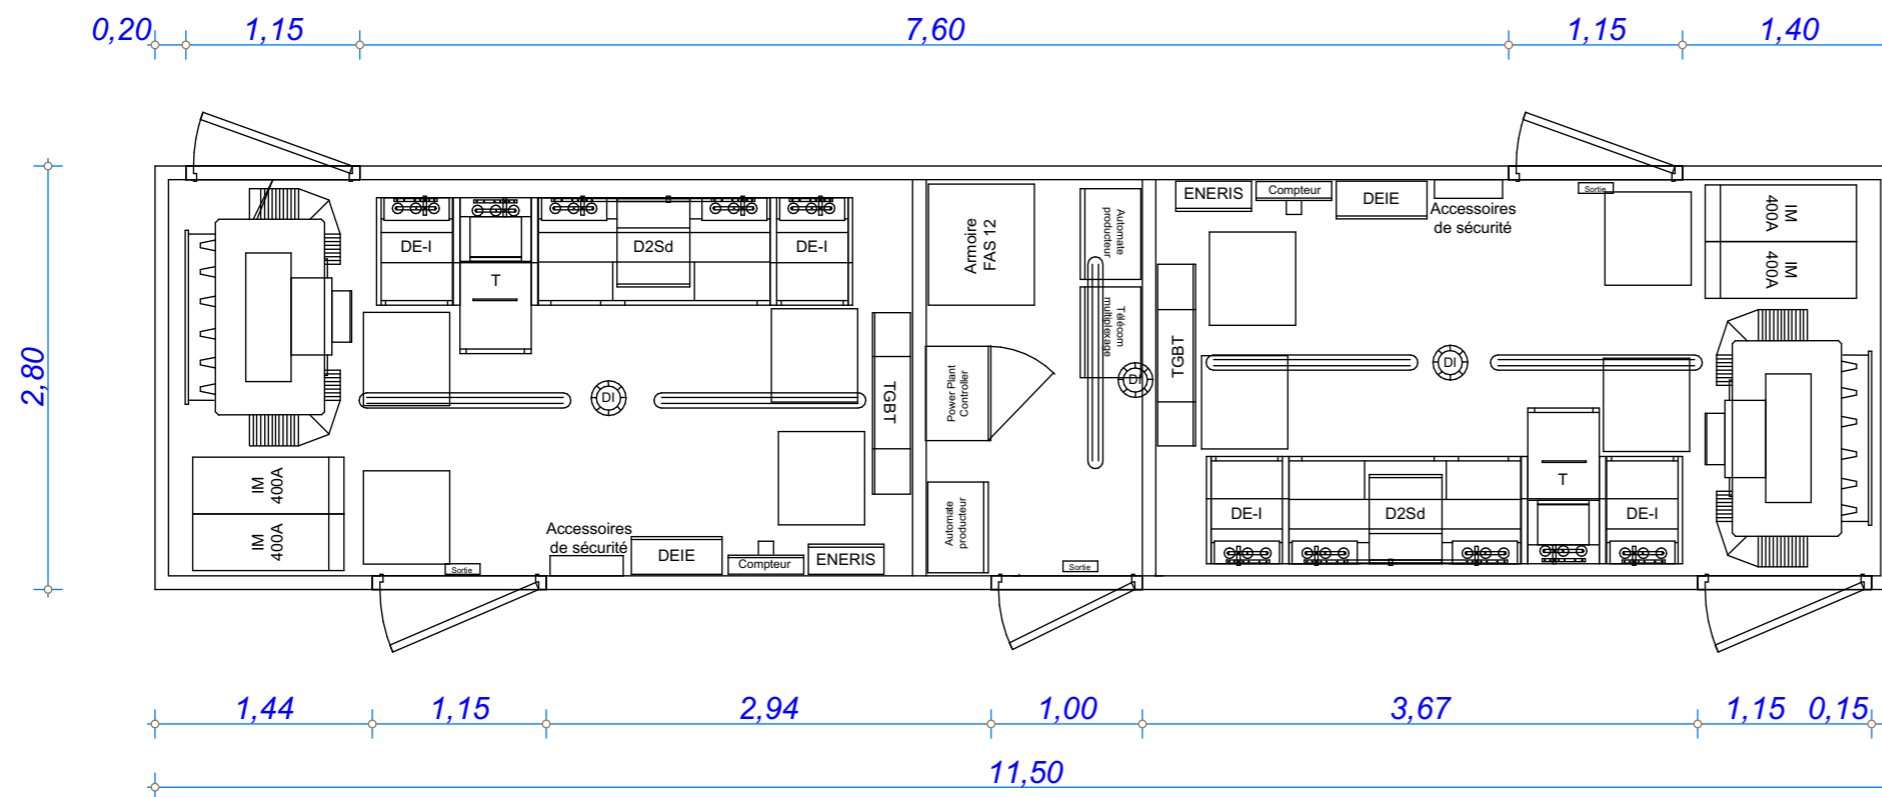

Plan du poste de livraison

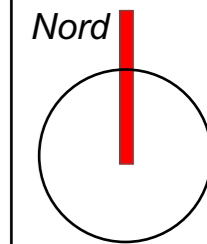

Date

Mars 2021

Echelle

1:50

Maître d'Ouvrage

Parc Eolien de l'Herbissonne II



Assistant Maître d'Ouvrage

AN AVEL BRAZ



Phase

AE

Adresse du Projet


VILLIERS
HERBISSE
(10700)

LARGERON




David LARGERON


AE 22

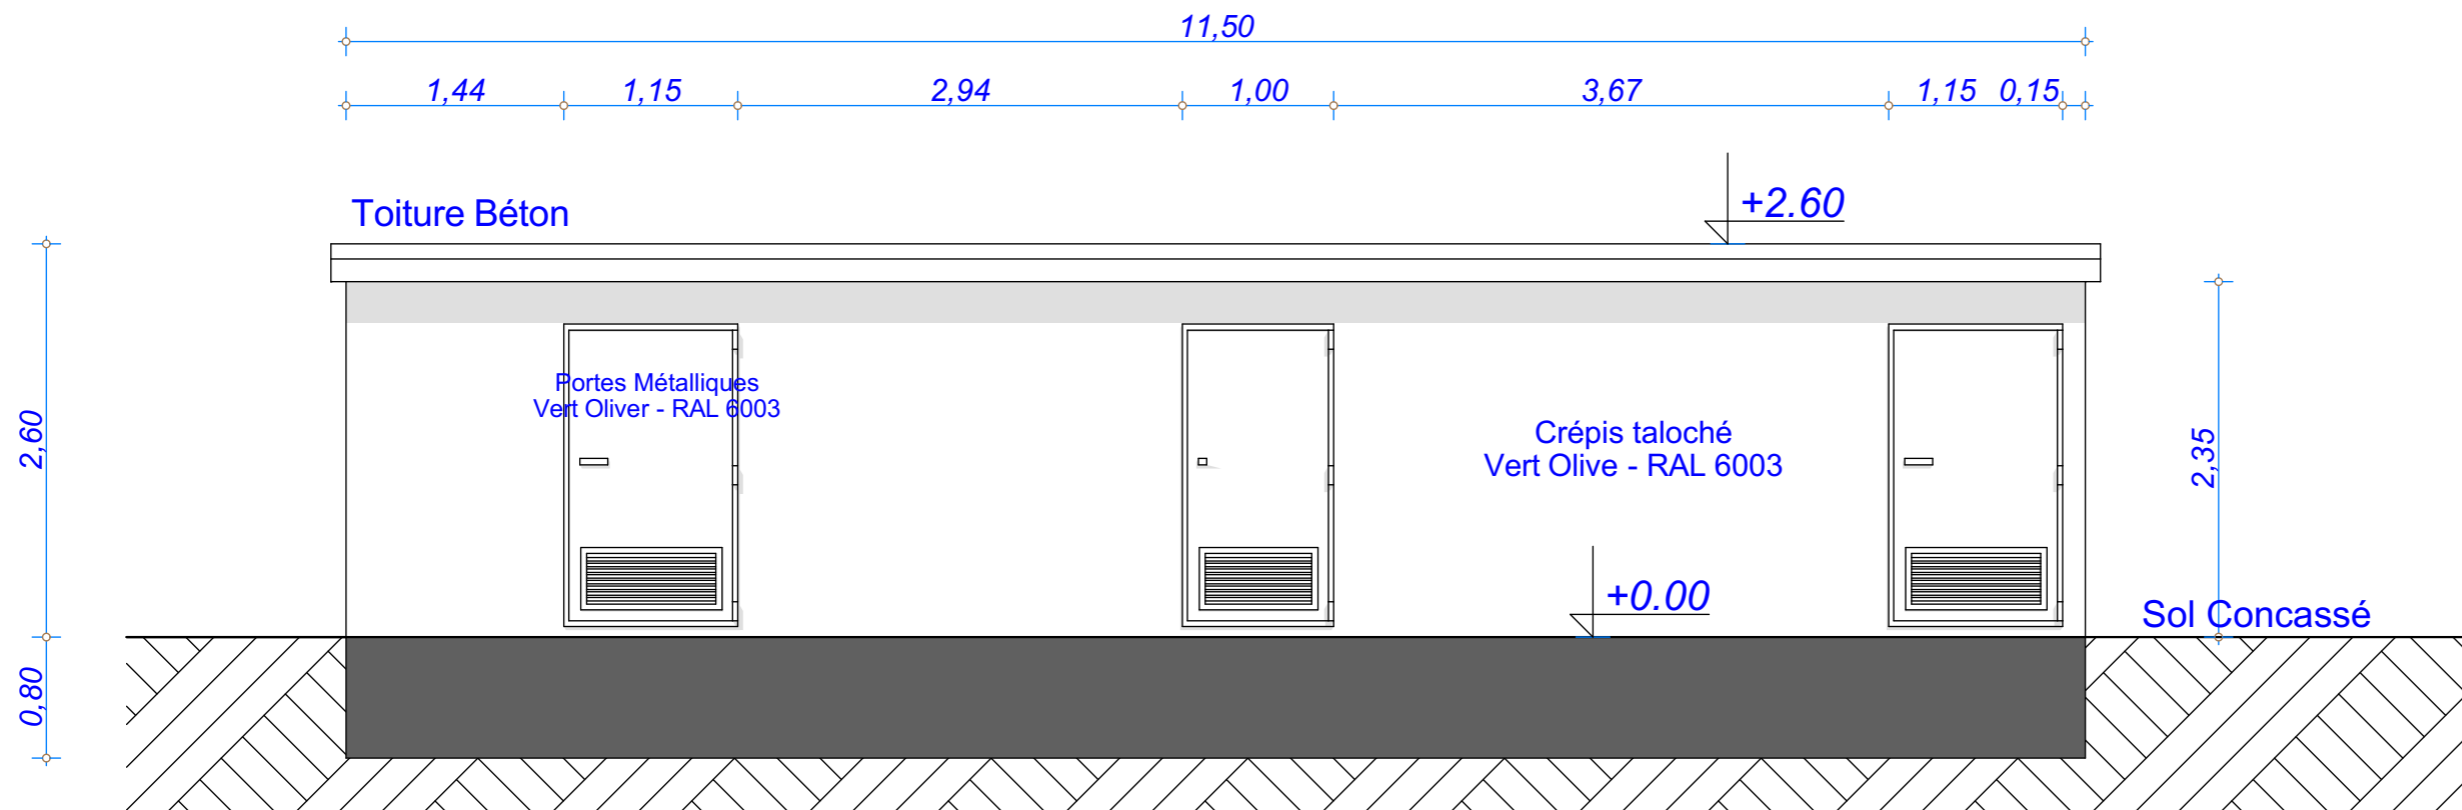

Façade Avant

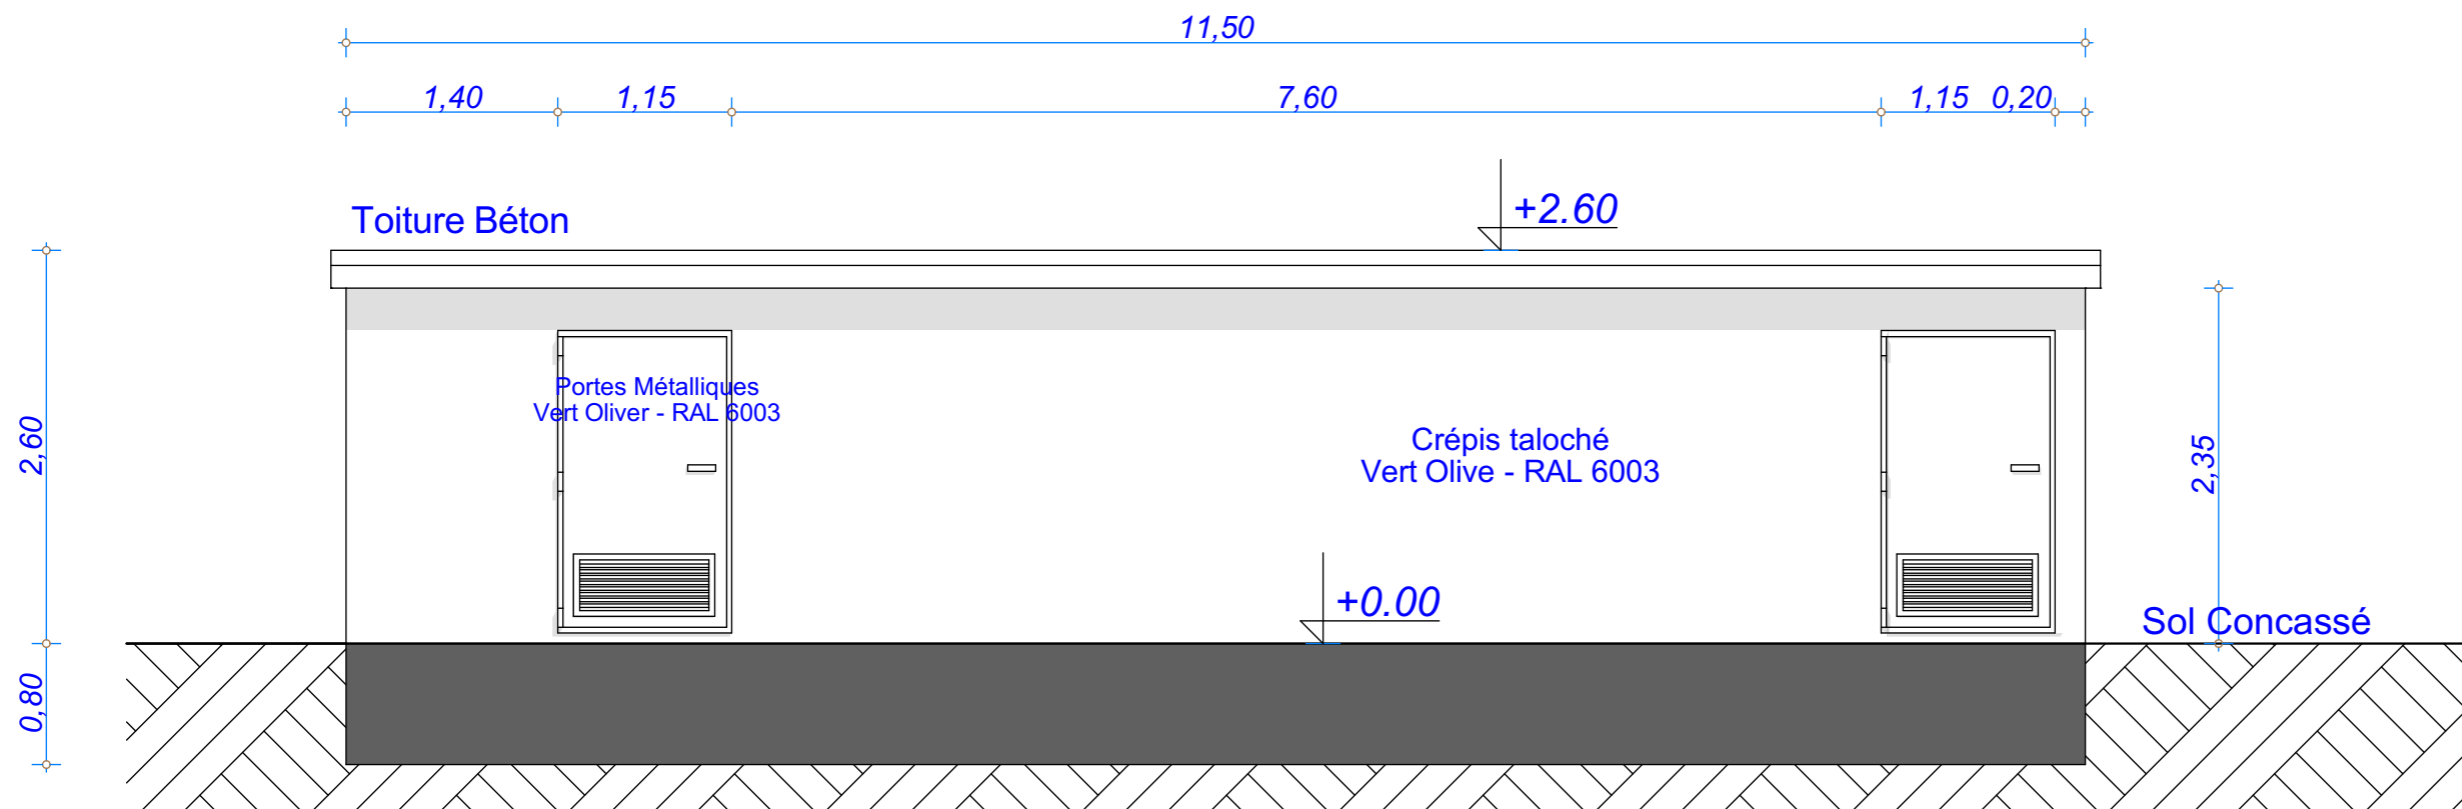

Façade Arrière

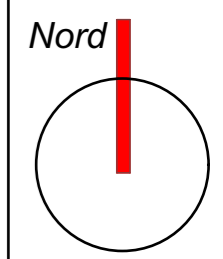

Date

Mars 2021

Echelle

1:50

Maître d'Ouvrage

Parc Eolien de l'Herbissonne II

Assistant Maître d'Ouvrage

AN AVEL BRAZ

Phase

AE

Adresse du Projet

**VILLIERS
HERBISSE
(10700)**

LARGERON

architecte d.p.l.g.
David LARGERON

AE 23