

# Parc Eolien de l'Herbissonne II

Implantation de 3 aérogénérateurs et de 1 postes de livraison  
sur les communes de Villiers-Herbisse et de Mailly-Le-Camp

## Autorisation Environnementale Modifications 2023

### Maître d'ouvrage :

**SARL du Parc Eolien de l'Herbissonne II**

3, rue de l'Arrivée  
75 749 PARIS cedex 15  
Tél : 01 44 38 80 00



### Assistant au Maître d'ouvrage :

**AN AVEL BRAZ**

3, rue de l'Arrivée  
75 749 PARIS cedex 15  
Tél : 01 44 38 80 00 - Fax : 09 80 66 53 83



### Architecte :

**David Largeron**



*architecte - d.p.l.g*

27, rue de la Santignière 69970 CHAPONNAY  
06 16 17 33 27 - Tél/Fax : 04 37 23 50 32  
E mail : david.largeron@wanadoo.fr



David LARGERON  
ARCHITECTE DPLG  
27, rue de la Santignière  
69970 CHAPONNAY  
Tél./ Fax 04 37 23 50 32 - Port. 06 16 17 33 27  
Siret 419 434 030 00039



**Département de l'Aube**


Septembre 2023

# PLAN DE SITUATION

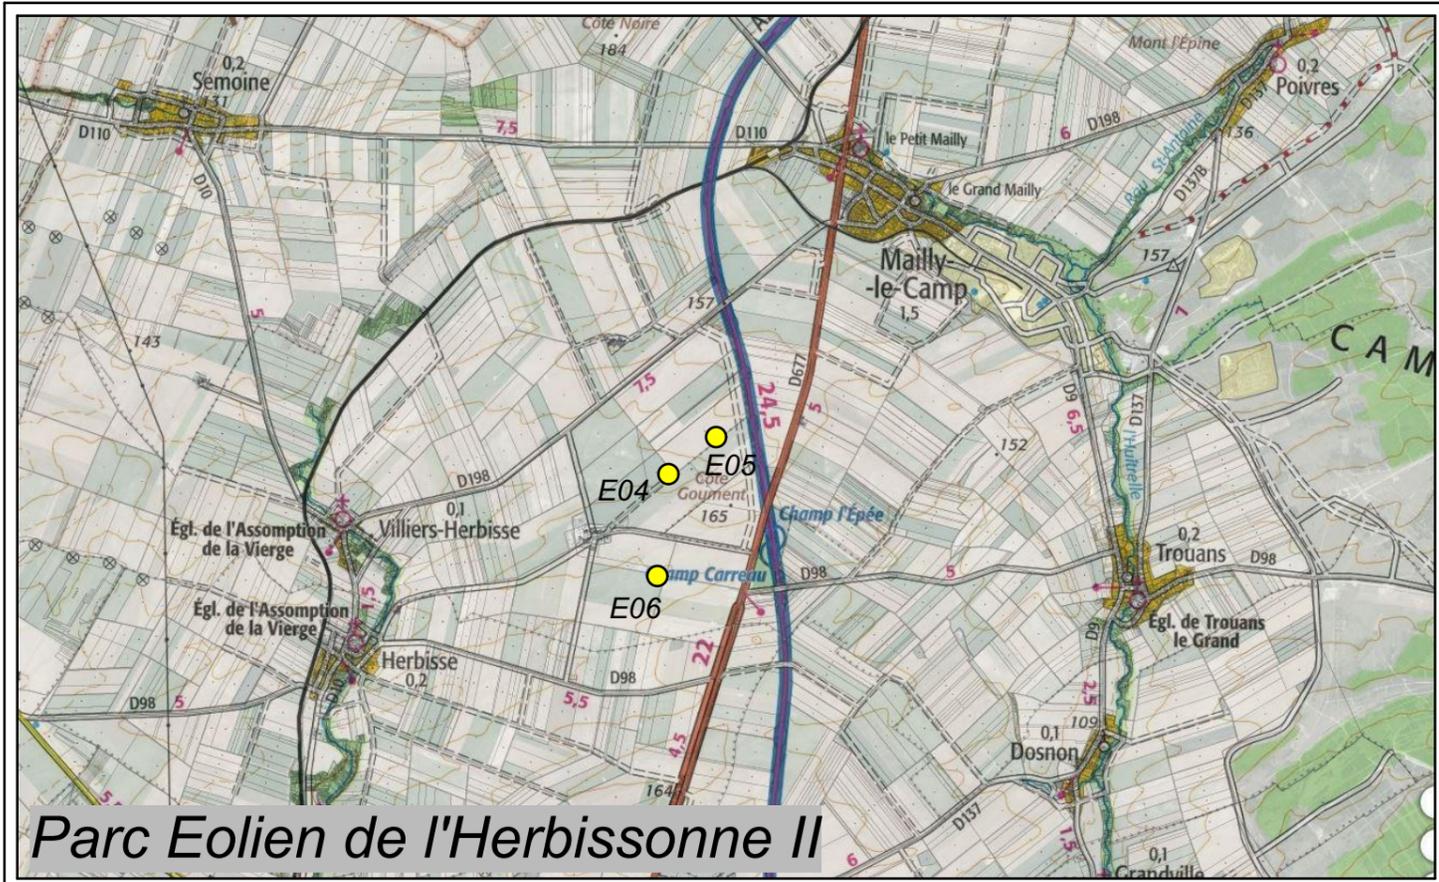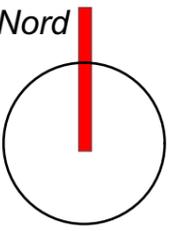


Parc Eolien de l'Herbissonne II

Plan de Situation

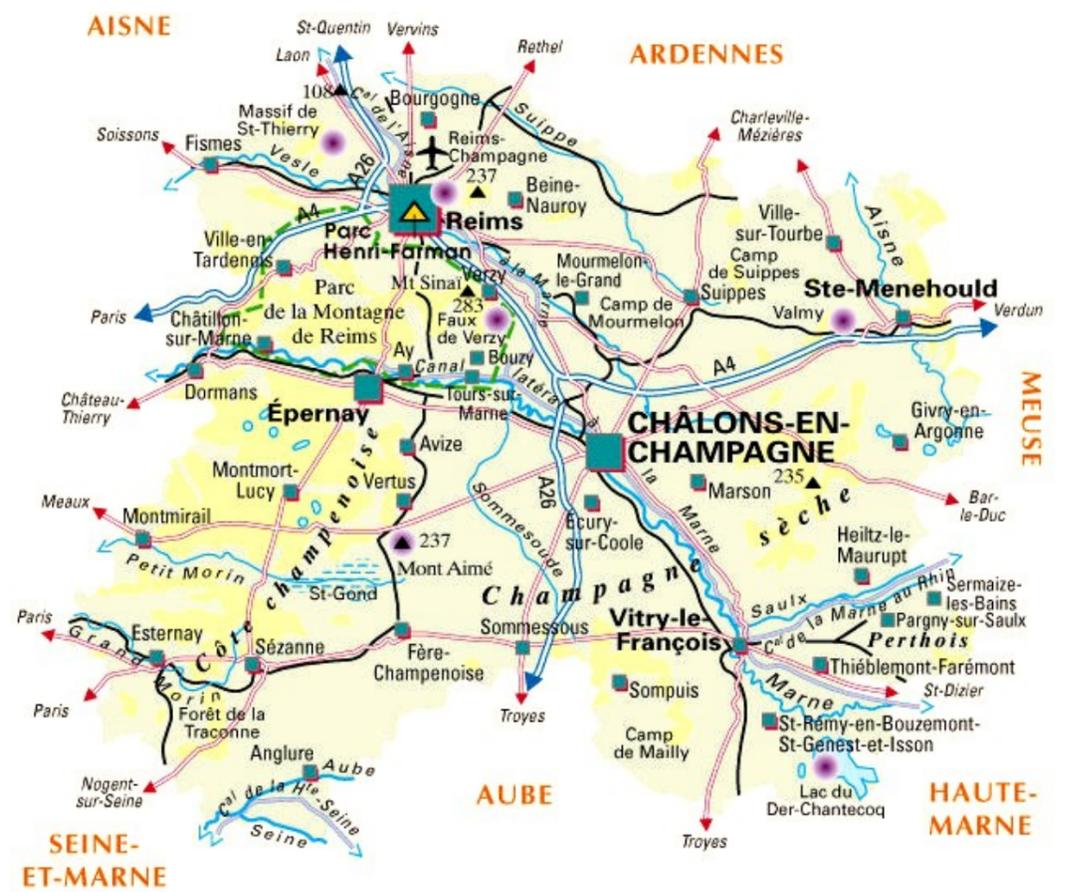

Nord

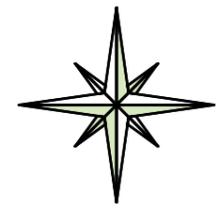

Date

Septembre 2023

Echelle

Maître d'Ouvrage

Parc Eolien de l'Herbissonne II



Assistant Maître d'Ouvrage

AN AVEL BRAZ



Phase

**AE**

Adresse du Projet

VILLIERS  
HERBISSE  
(10700)

LARGERON



David LARGERON

**AE 02**



VILLIERS-HERBISSE

PEHII 5


PEHII 4

MAILLY-LE-CAMP

PEHII 6

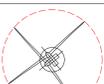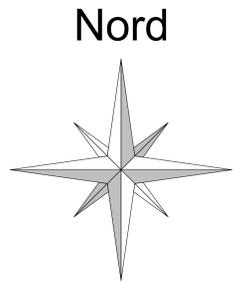
 Nord <b>Projet Eolien de l'HERBISSE II</b> Parc Eolien de l'Herbissonne II	 Date : Septembre 2023
	Echelle 1:4000 Assistant Maître d'ouvrage <b>AN AVEL BRAZ</b>
<b>Plan de Masse Général</b>	
<b>LEGENDE</b>	
 Eolienne  Plateforme 40x20  Limite de Communes  Bâtiment d'habitation  Bâtiment agricole  Raccordement inter-parcelles  Chemin à créer  Chemin existant	 Nord
<b>AE</b>	LANGEON DAVID LANGEON Adresse du projet : Commune de Mailly-le-Camp et Villiers-herbisse <b>AE 03</b>

Commune de Villiers Herbisse

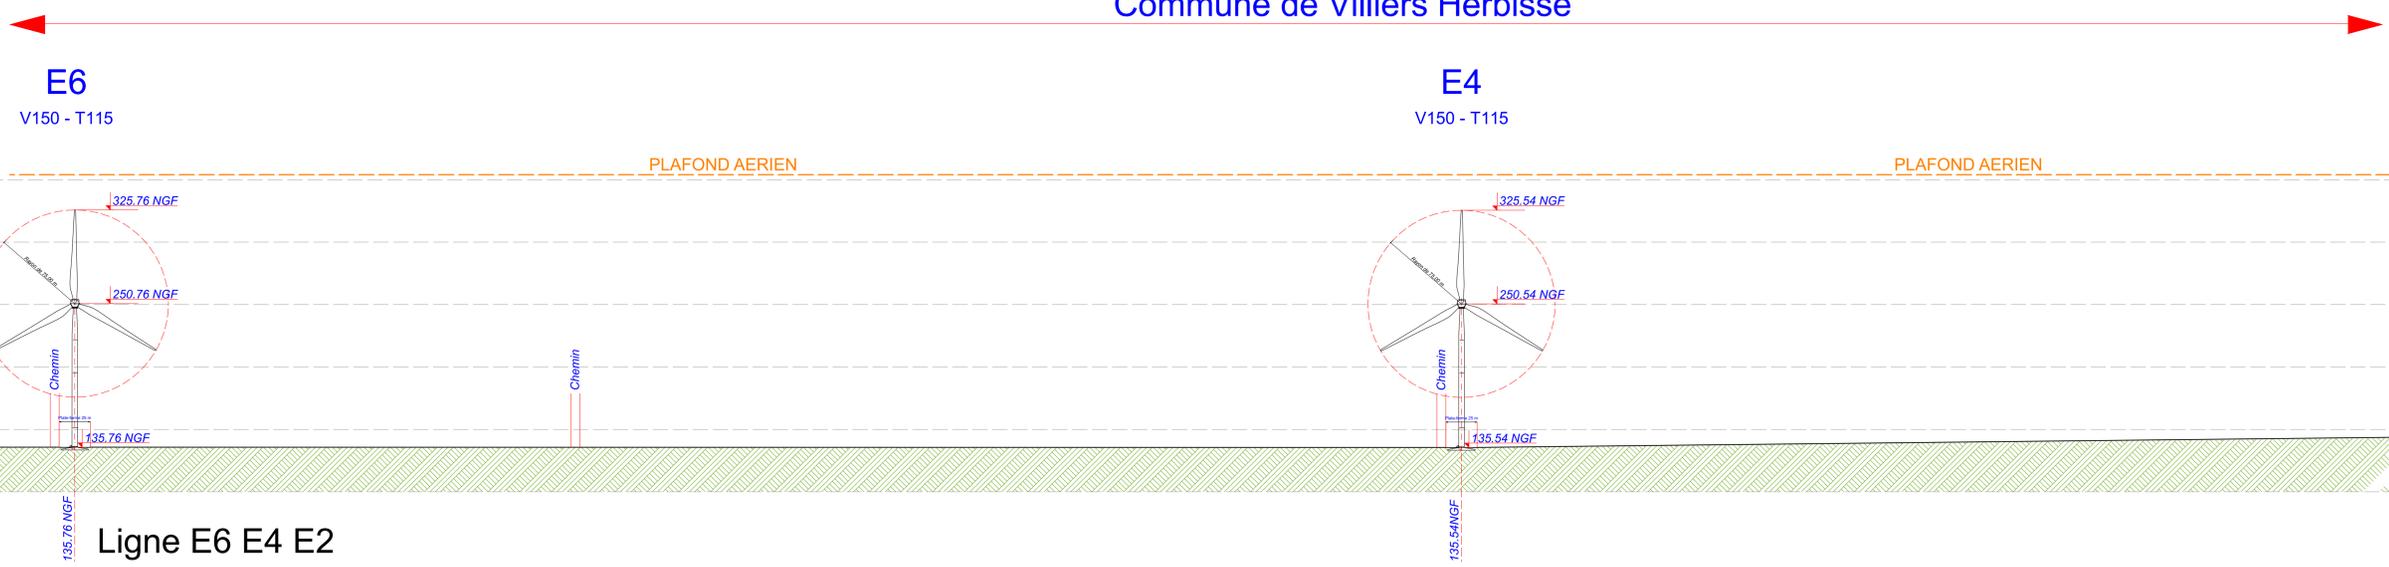

Ligne E6 E4 E2


Commune de Villiers Herbisse

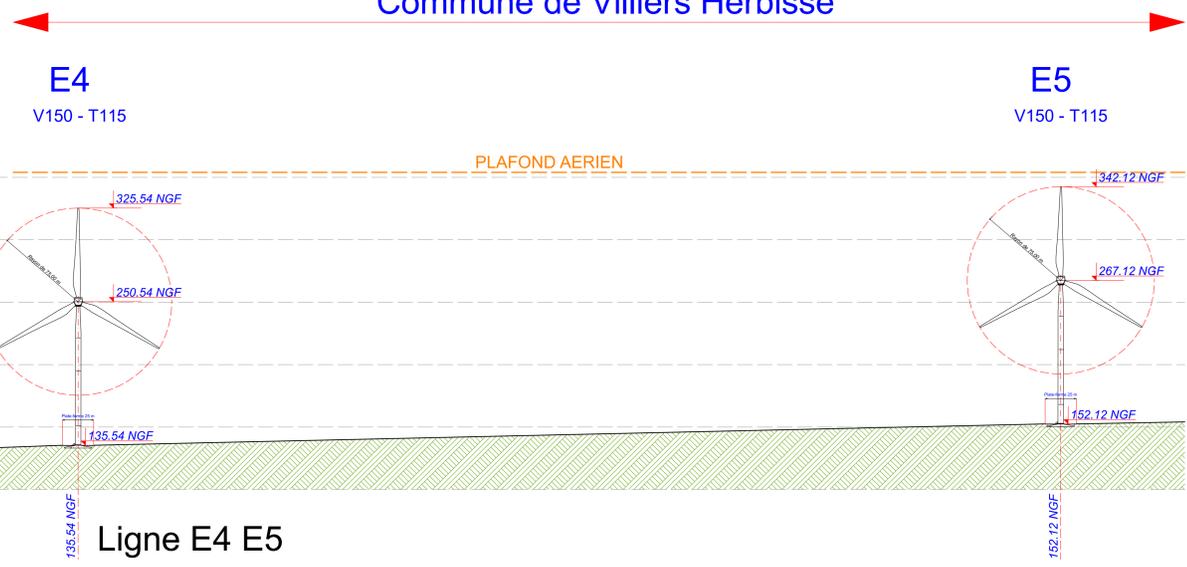

Ligne E4 E5

Nord	<b>Projet Eolien de l'HERBISSONNE II</b>	Date : Septembre 2023
	Parc Eolien de l'Herbissonne II	Echelle 1:2000
Assistent Maître d'ouvrage <b>AN AVEL BRAZ</b>		Bureau de Conception, Dimensionnement et Lancement d'Objets
<h3>Coupes Générales</h3>		
<b>LEGENDE</b>		
	Eolienne	
	Fondation 40x20	
	Limite de Communes	
	Bâtiment d'habitation	
	Bâtiment agricole	
	Raccordement inter-éoliennes	
	Chemin à créer	
	Chemin à renforcer	
<b>AE</b>	LANGERON D A V I D L A N G E R O N 27 rue de la Chapelle 40100 Villiers Herbisse 06 16 11 21 21 - 03 25 25 25 25 email : david.langeron@langeron.fr	Adresse du projet : Commune de Mully-la-Camp et Villiers Herbisse
		<b>AE 04</b>

# E4

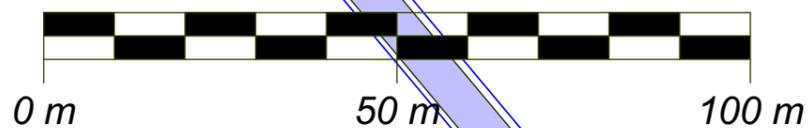

X : 734 676.400  
Y : 106 186.680  
Z : 135.54 NGF


Commune de  
Villiers-Herbisse

Parcelle - YK 03


EOLIENNE  
V150 - T115  
4,2 MW

YK n° 03

## LEGENDE

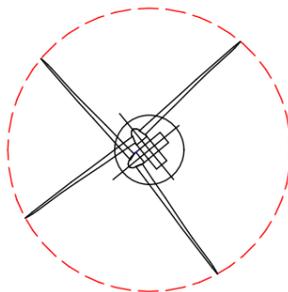

Eolienne : V150 T115

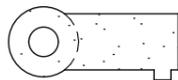

Plateforme

Limite de Communes




Raccordement inter-éoliennes



Chemin à créer



Chemin à renforcer

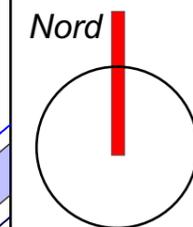

Date

Septembre 2023

Echelle

1:800

Maître d'Ouvrage

Parc Eolien de  
l'Herbissonne II



Assistant  
Maître d'Ouvrage  
**AN AVEL BRAZ**



Phase

# AE

Adresse du Projet

VILLIERS  
HERBISSE  
(10700)

LARGERON




David LARGERON

# AE5




## Plan de Masse : Eolienne 4

Système de Coordonnées Géographiques en Lambert 1 (mètre)

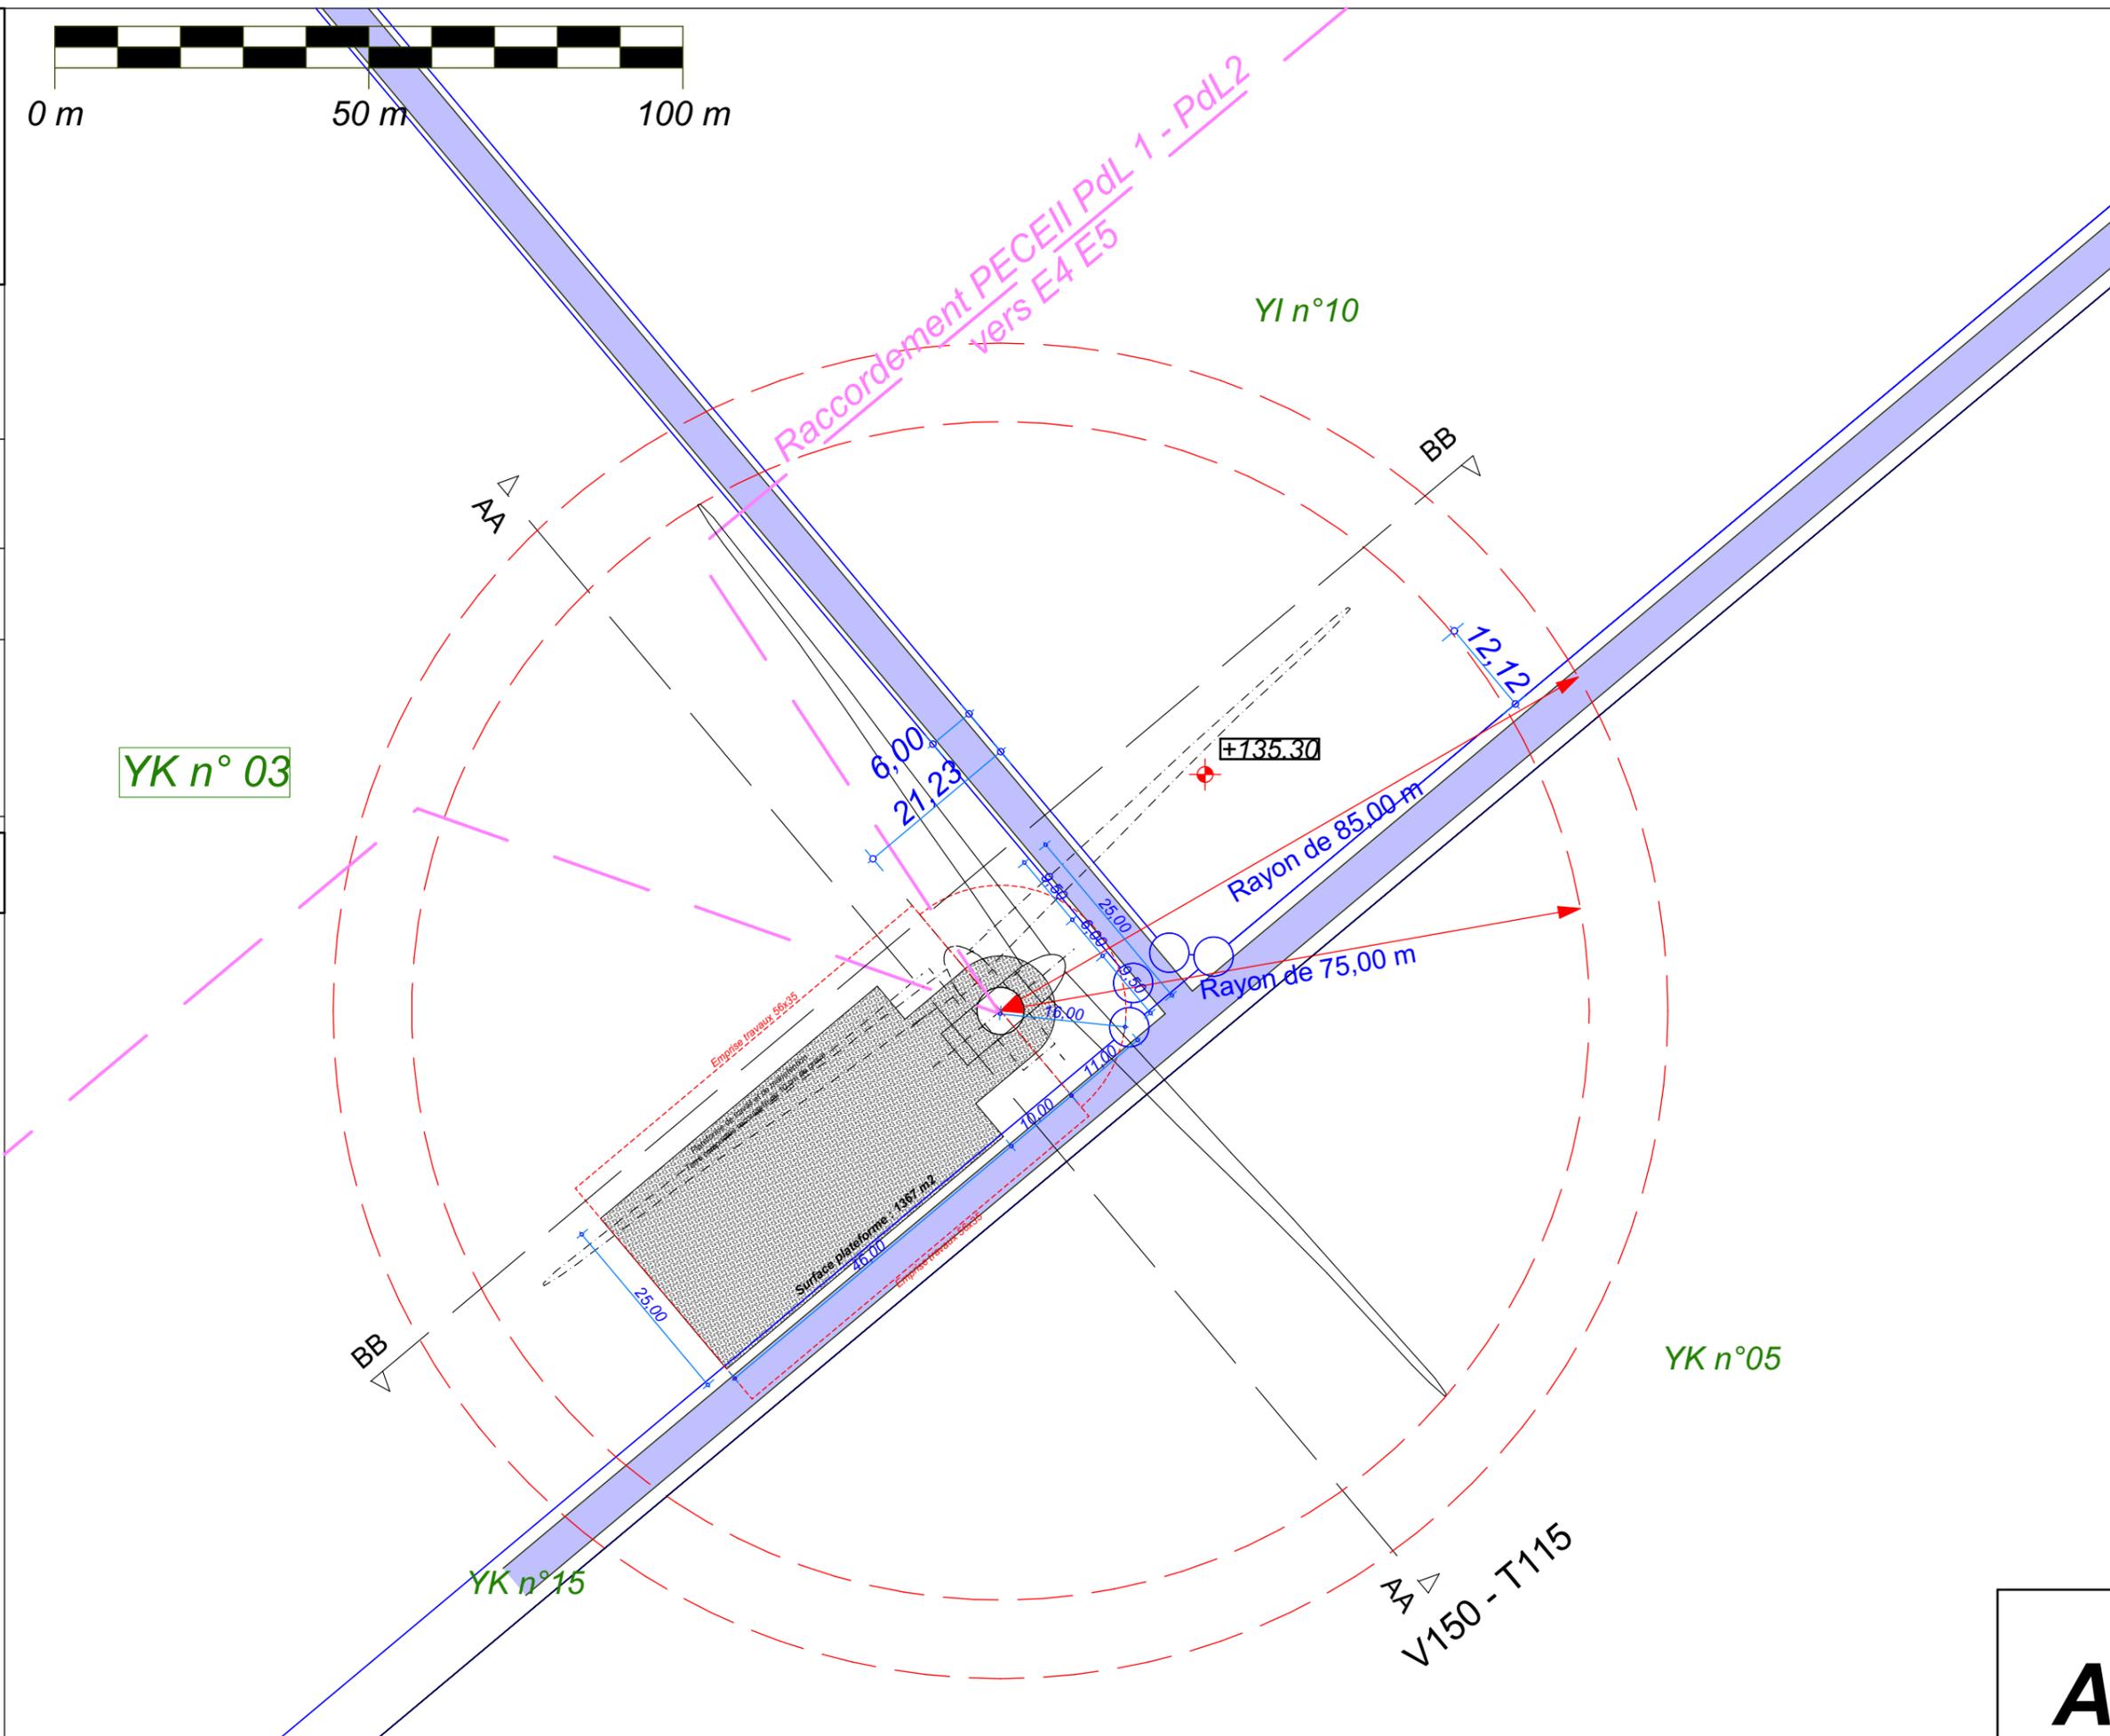

# E4

## E4 : V150 - T115

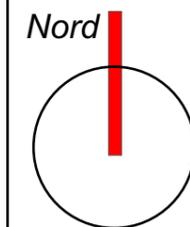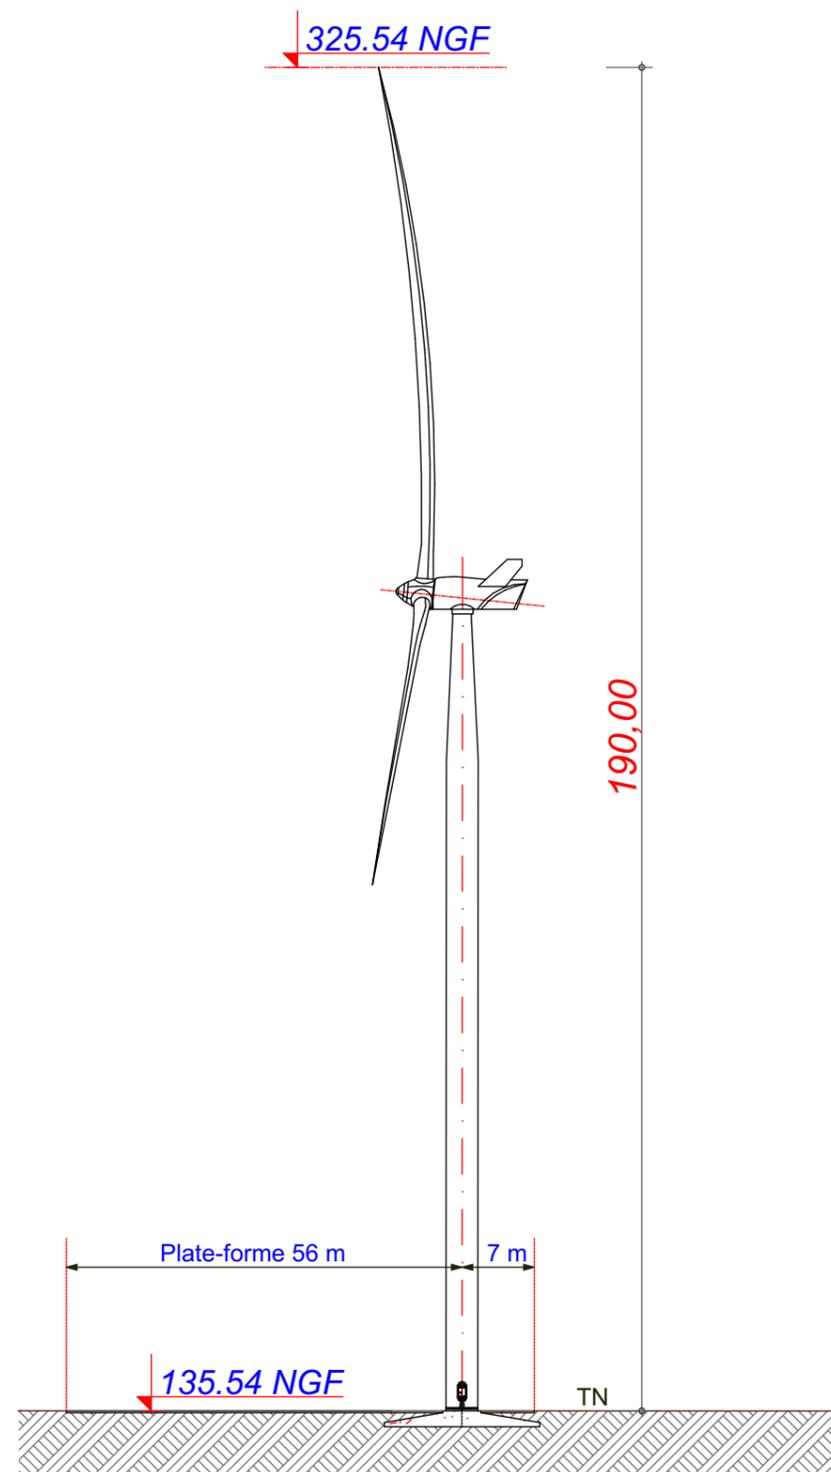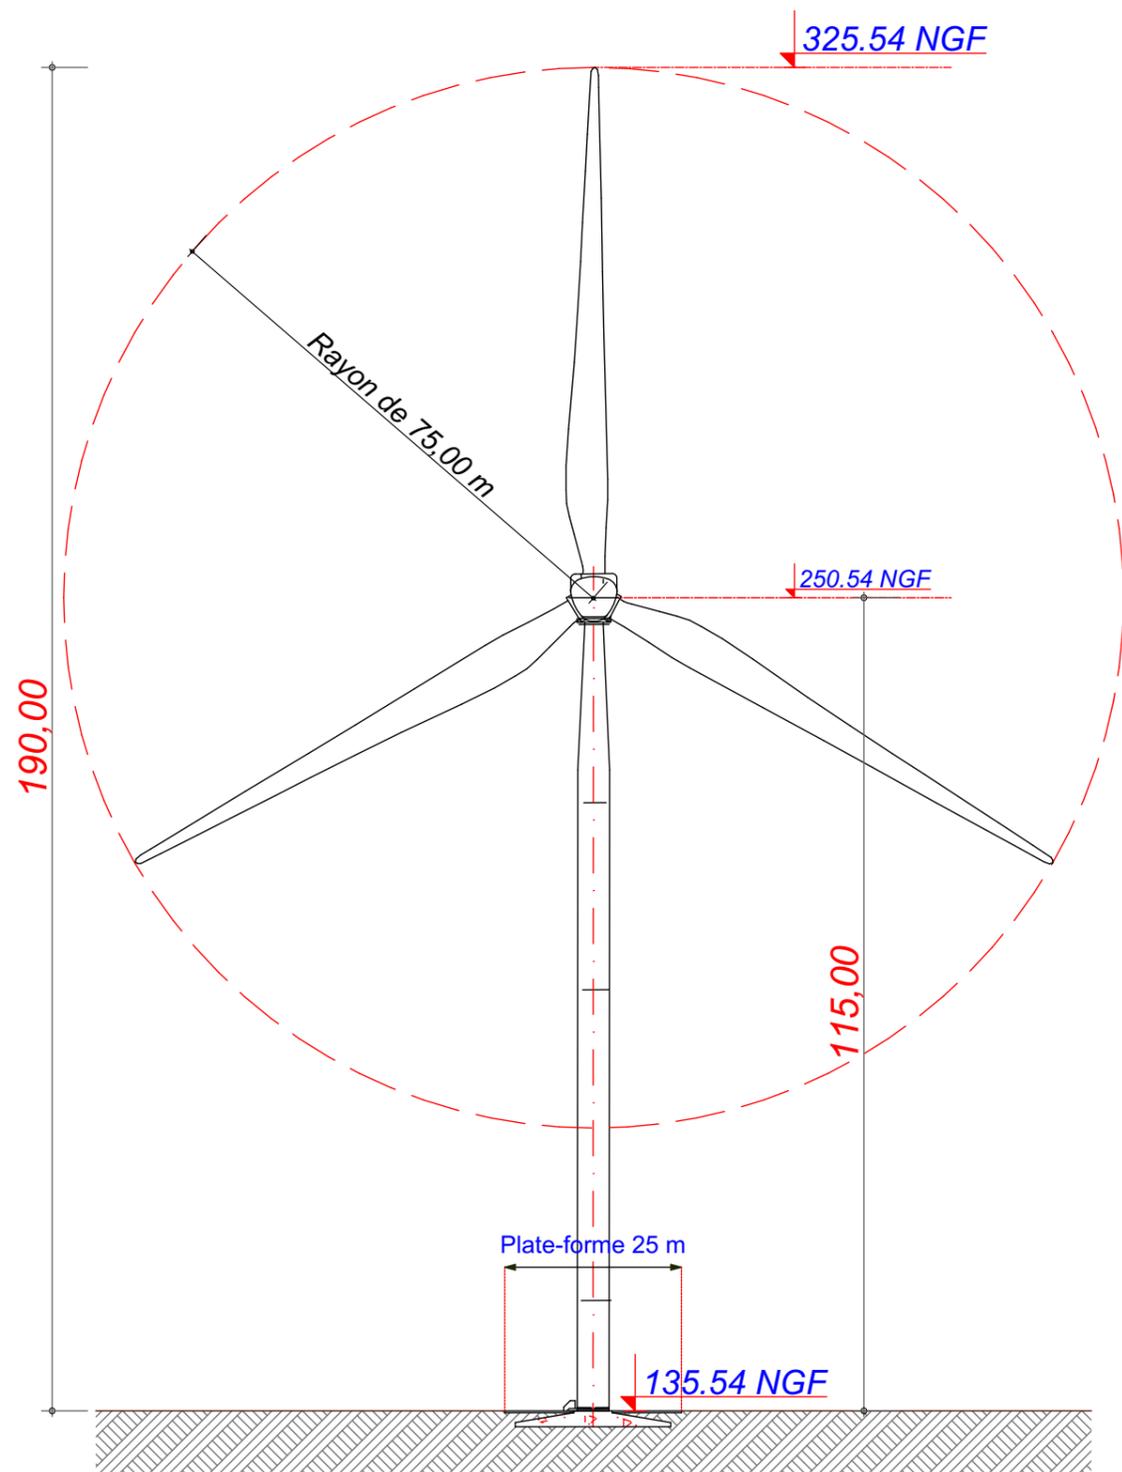

Date

Septembre 2023

Echelle

1:1000

Maître d'Ouvrage

Parc Eolien de l'Herbissonne II



Assistant Maître d'Ouvrage

AN AVEL BRAZ



Phase

**AE**

Adresse du Projet

VILLIERS  
HERBISSE  
(10700)



LARGERON



David LARGERON

# AE 6

# E5

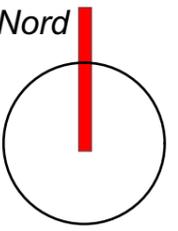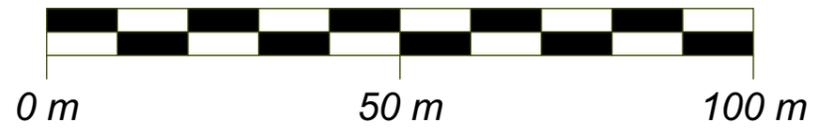


X : 735 306.306  
Y : 106 718.762  
Z : 152.12 NGF

Commune de  
Villiers-Herbisse


Parcelle - YI 10

EOLIENNE  
V150 - T115  
4,2 MW

## LEGENDE

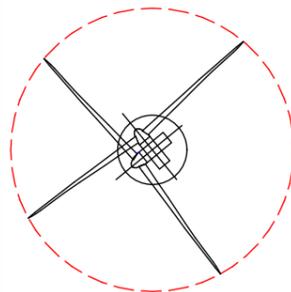

Eolienne : V150 T115

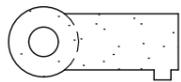

Plateforme

Limite de Communes



Raccordement inter-éoliennes



Chemin à créer



Chemin à renforcer



YI n° 10

Raccordement PECEII/PdL 1 - PdL2  
vers E4 E5

V150 - T115

Surface plateforme : 1307 m<sup>2</sup>  
+152.12

Rayon de 75.00 m

Rayon de 85.00 m

YK n°15

XD n°13

Culture

Culture

Date

Septembre 2023

Echelle

1:800

Maître d'Ouvrage

Parc Eolien de  
l'Herbissonne II



Assistant  
Maître d'Ouvrage  
**AN AVEL BRAZ**



Phase

# AE

Adresse du Projet

VILLIERS  
HERBISSE  
(10700)

LARGERON



David LARGERON




# AE7

## Plan de Masse : Eolienne 5

Système de Coordonnées Géographiques en Lambert 1 (mètre)

# E5

## E5 : V150 - T115

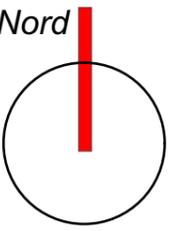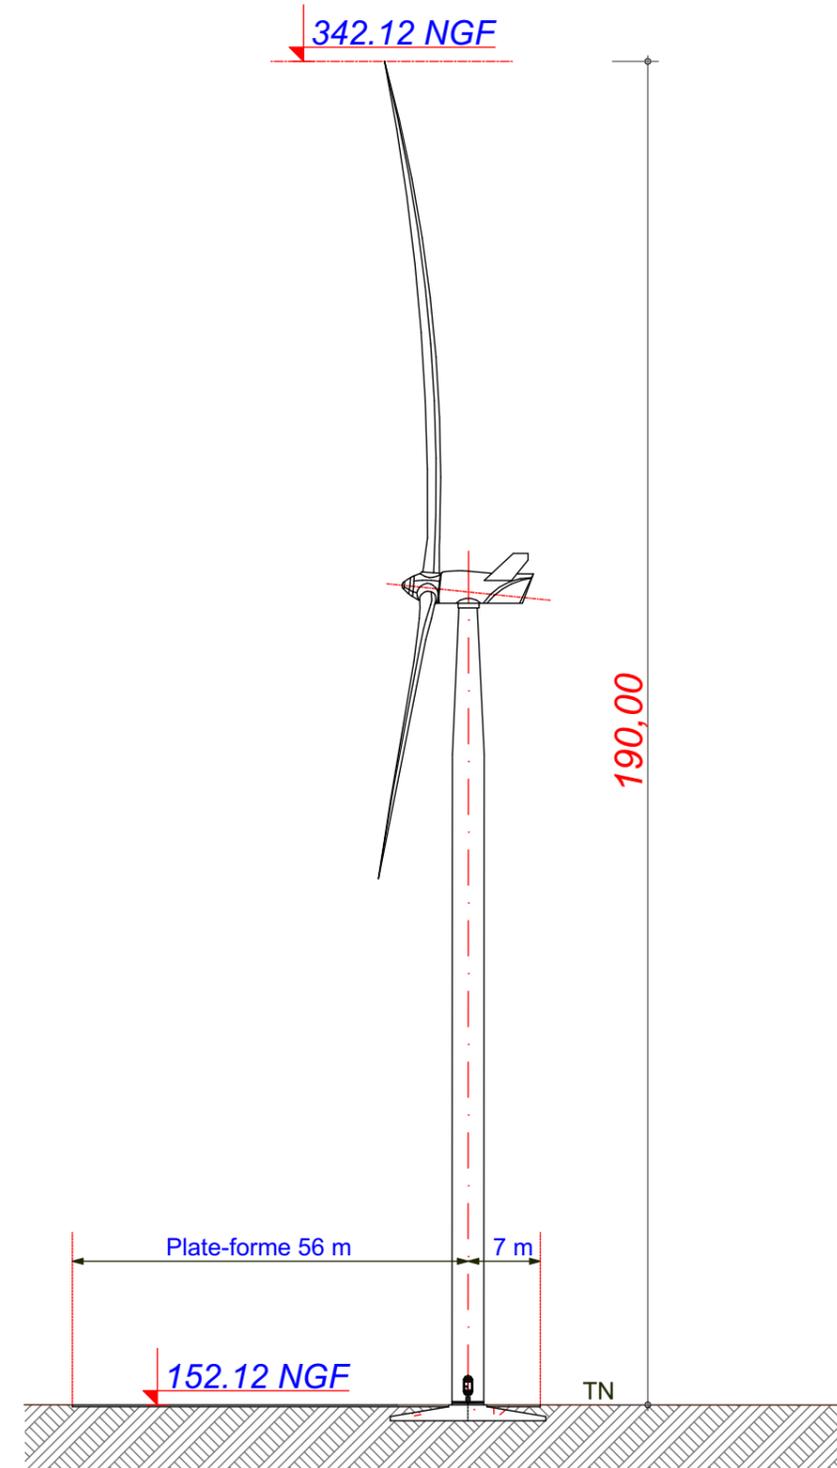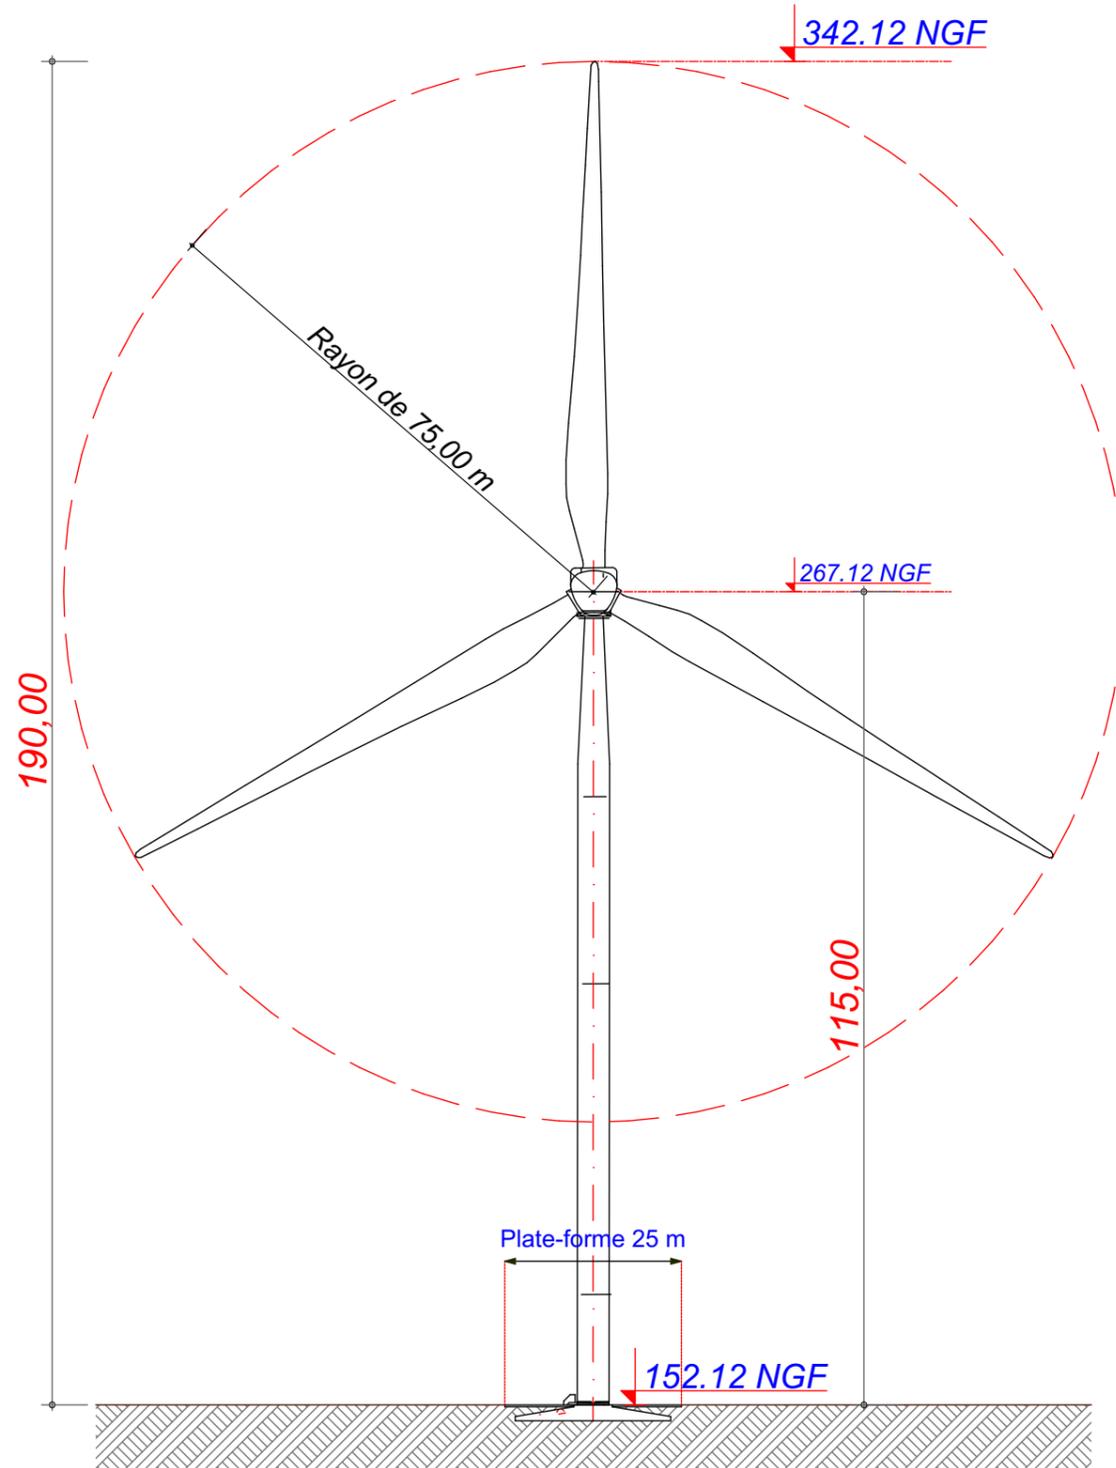

Date

Septembre 2023

Echelle

1:1000

Maître d'Ouvrage

Parc Eolien de l'Herbissonne II



Assistant Maître d'Ouvrage

AN AVEL BRAZ



Phase

**AE**

Adresse du Projet

VILLIERS  
HERBISSE  
(10700)


LARGERON



David LARGERON

# AE8

# E6

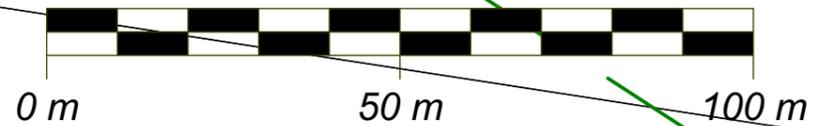


X : 734 561.140  
Y : 104 997.760  
Z : 135.76 NGF

Commune de  
Villiers-Herbisse


Parcelle - ZS 35

EOLIENNE  
V150 - T115  
4,2 MW

## LEGENDE

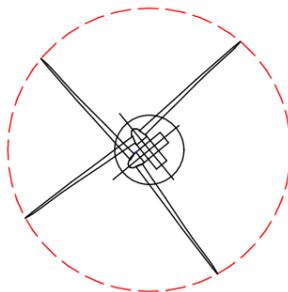

Eolienne : V150 T115

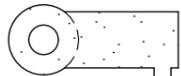

Plateforme


Limite de Communes




Raccordement inter-éoliennes



Chemin à créer

 

Chemin à renforcer

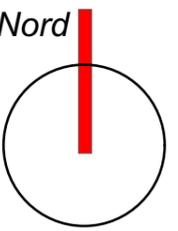

Date

Septembre 2023

Echelle

1:800

Maître d'Ouvrage

Parc Eolien de  
l'Herbissonne II



Assistant  
Maître d'Ouvrage  
**AN AVEL BRAZ**



Phase

# AE

Adresse du Projet

VILLIERS  
HERBISSE  
(10700)

LARGERON




David LARGERON

ZS n°24

ZR n°01

ZS n° 35

ZR n°67

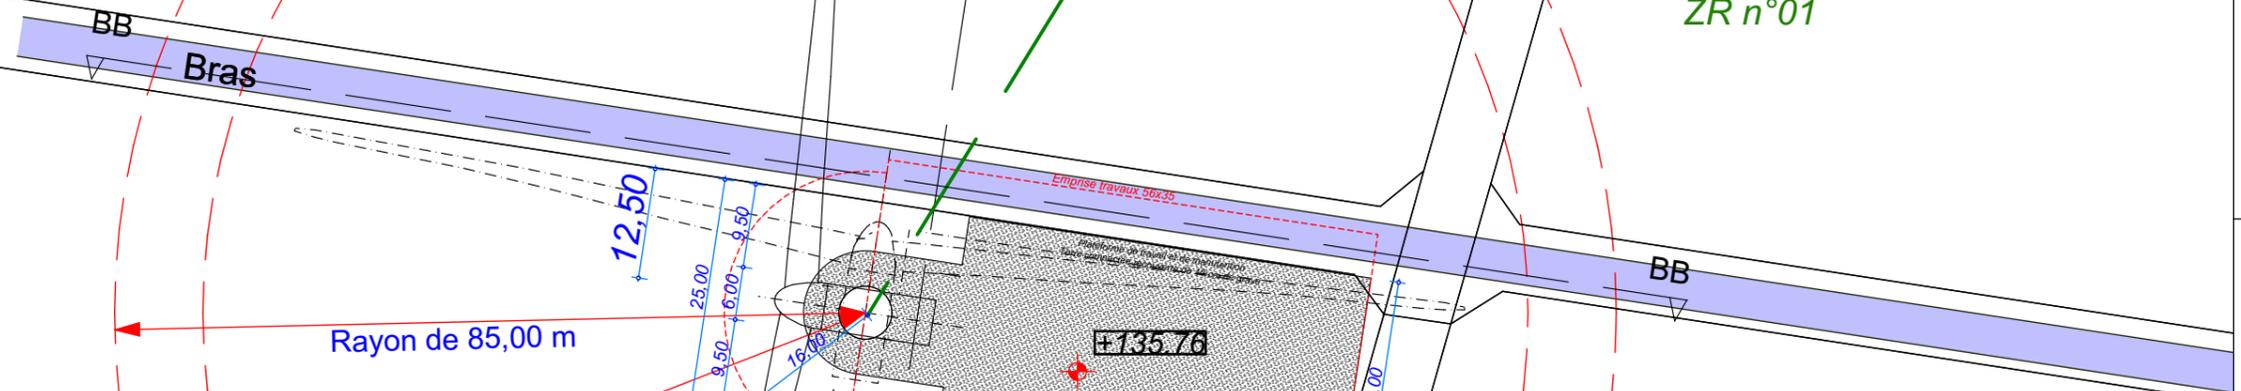

## Plan de Masse : Eolienne 6

Système de Coordonnées Géographiques en Lambert 1 (mètre)

# AE9

