



CRANCEY
n°2 sur 2

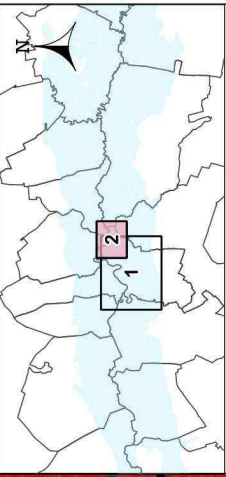


Echelle : 1/ 5 000e

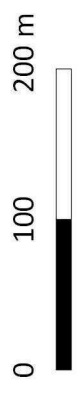

Limites administratives


 Limites communales


Zonage réglementaire

 Zone "Rouge" :
Champ d'expansion
des crues ou
zones en eaux en
permanence

 Zone "Bleu Foncé" :
Secteurs urbanisés
en zone d'aléa fort

 Zone "Bleu Moyen" :
Secteurs urbanisés
ou en projet
en zone d'aléa moyen

 Zone "Bleu Clair" :
Secteurs urbanisés
ou en projet
en zone d'aléa faible

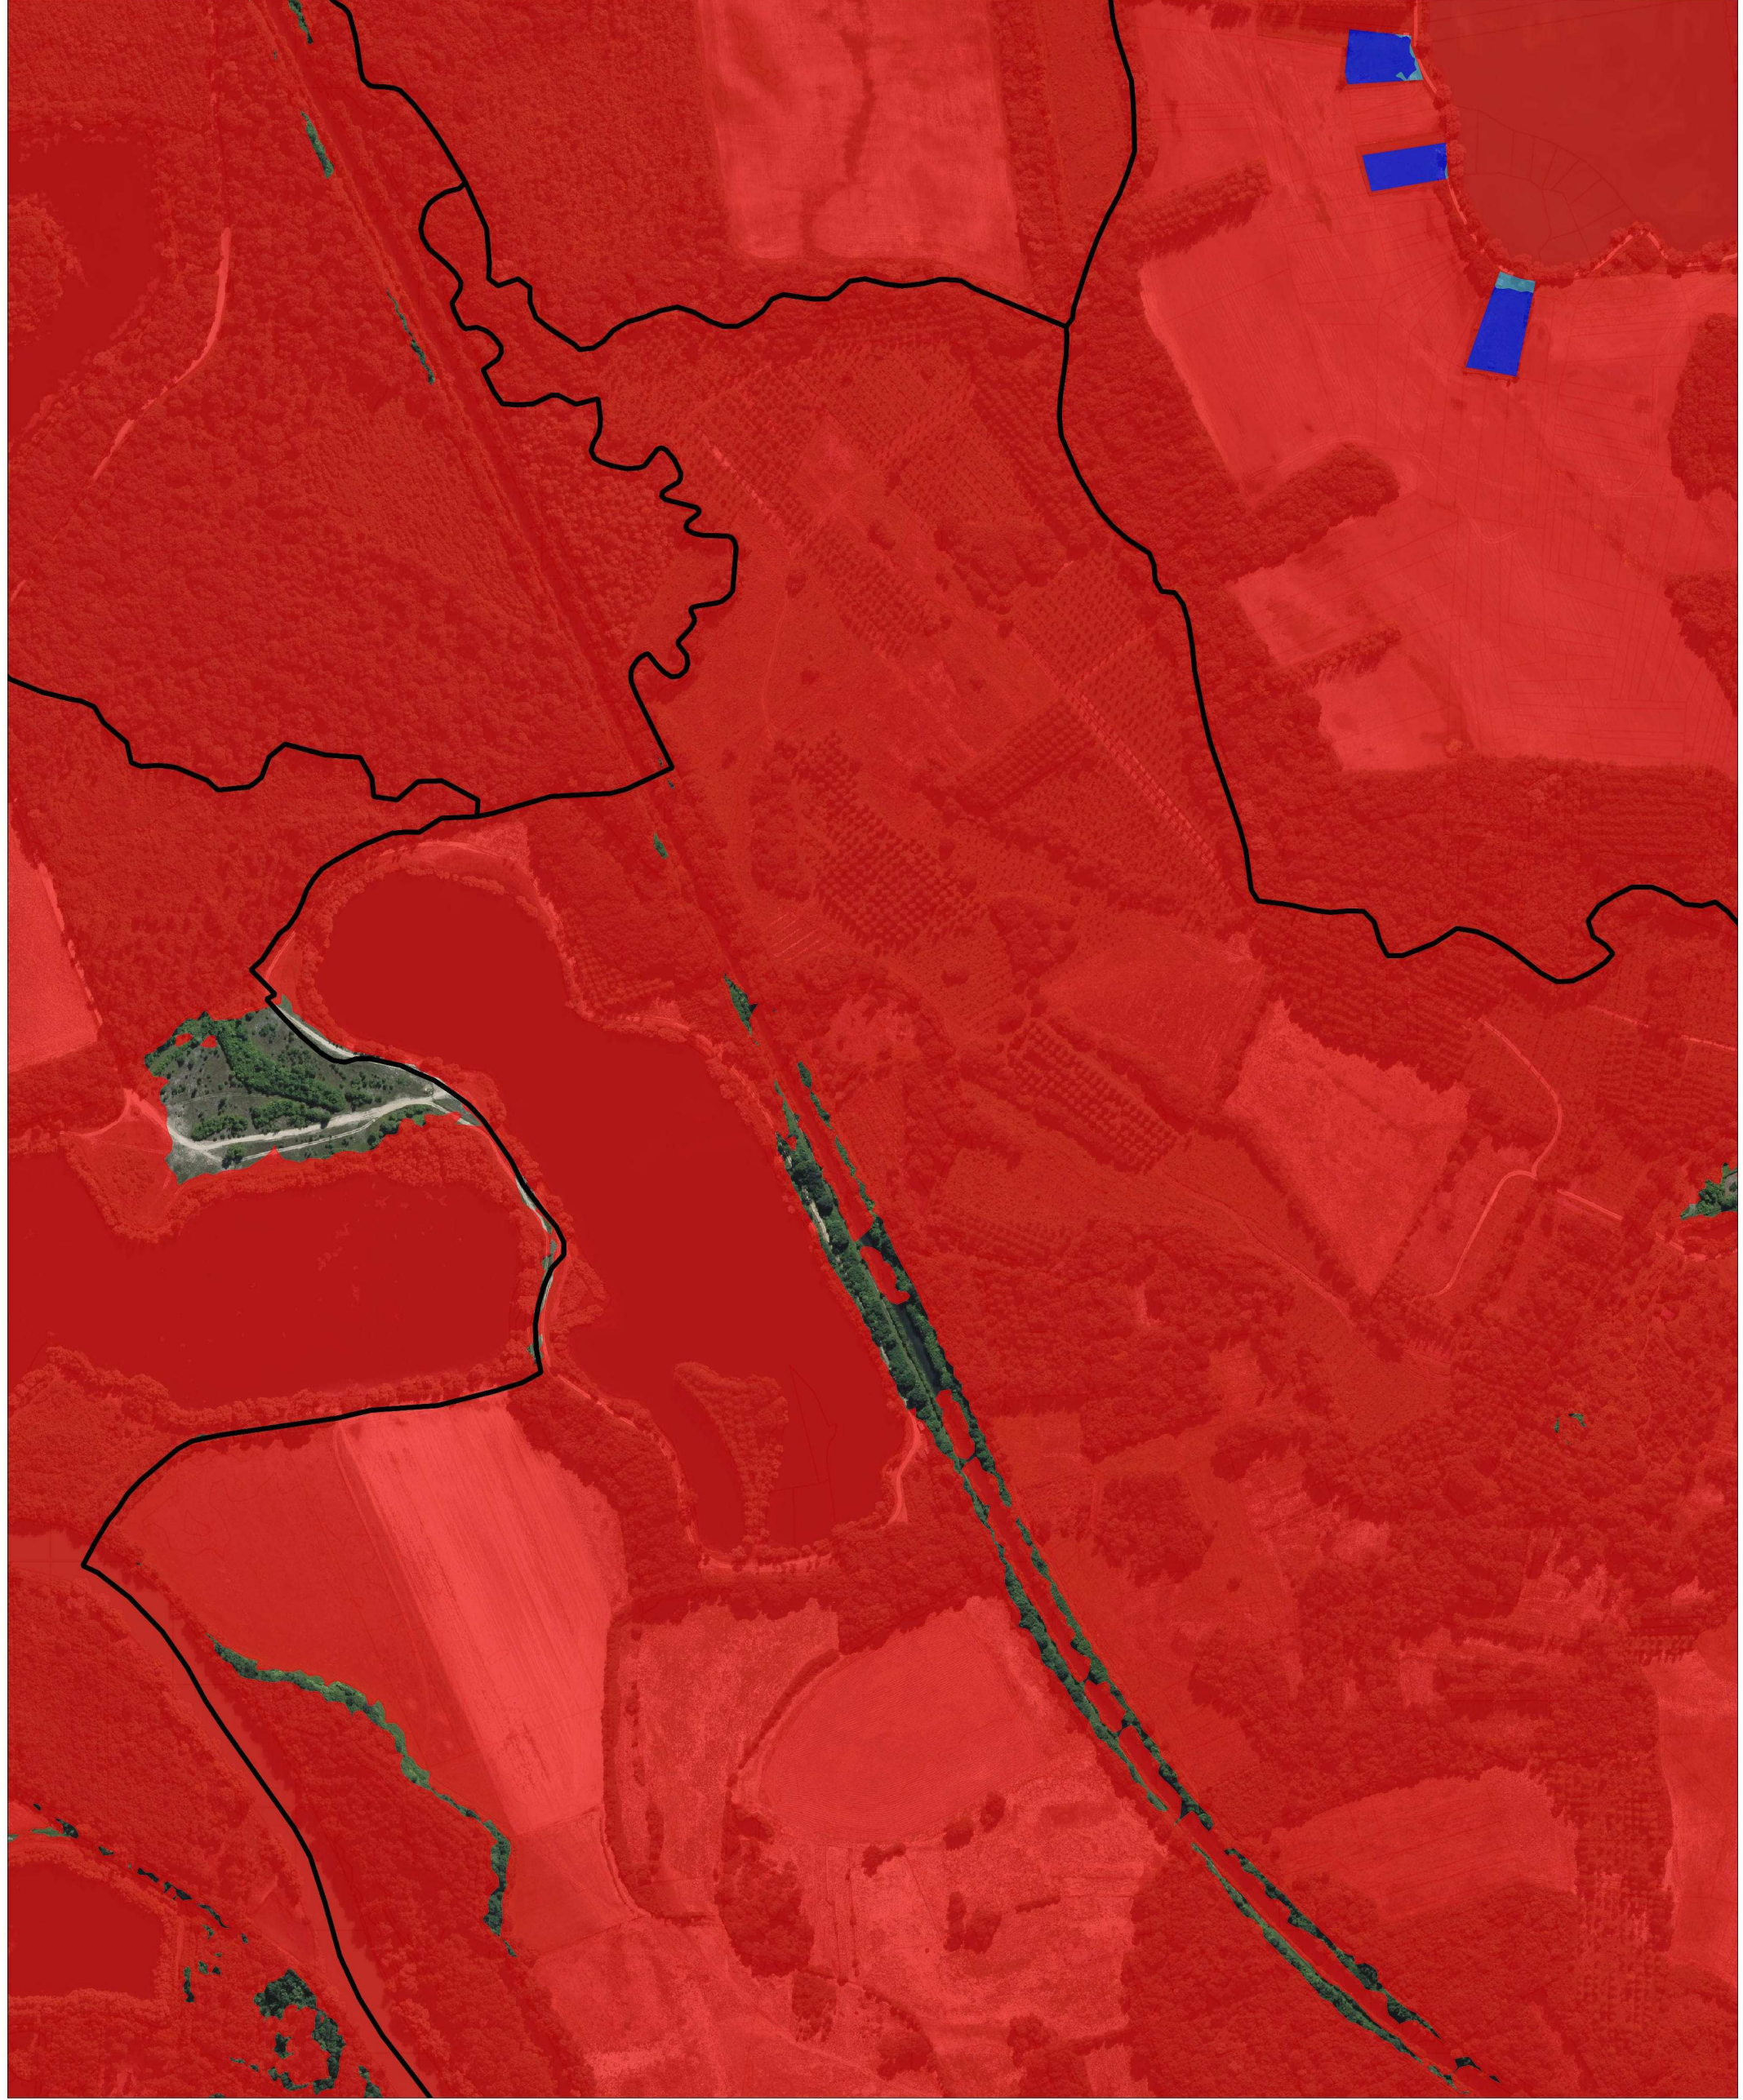

Sources : BD Ortho®, BD TOPO®, IGN
V1.1 - Mars 2019 - RGF93-Lambert-93



ALVO
ÉTUDES - CONSULTING

PRÉFET DE L'AUBE
PRÉFET DE LA MARNE