




## COUPE AA

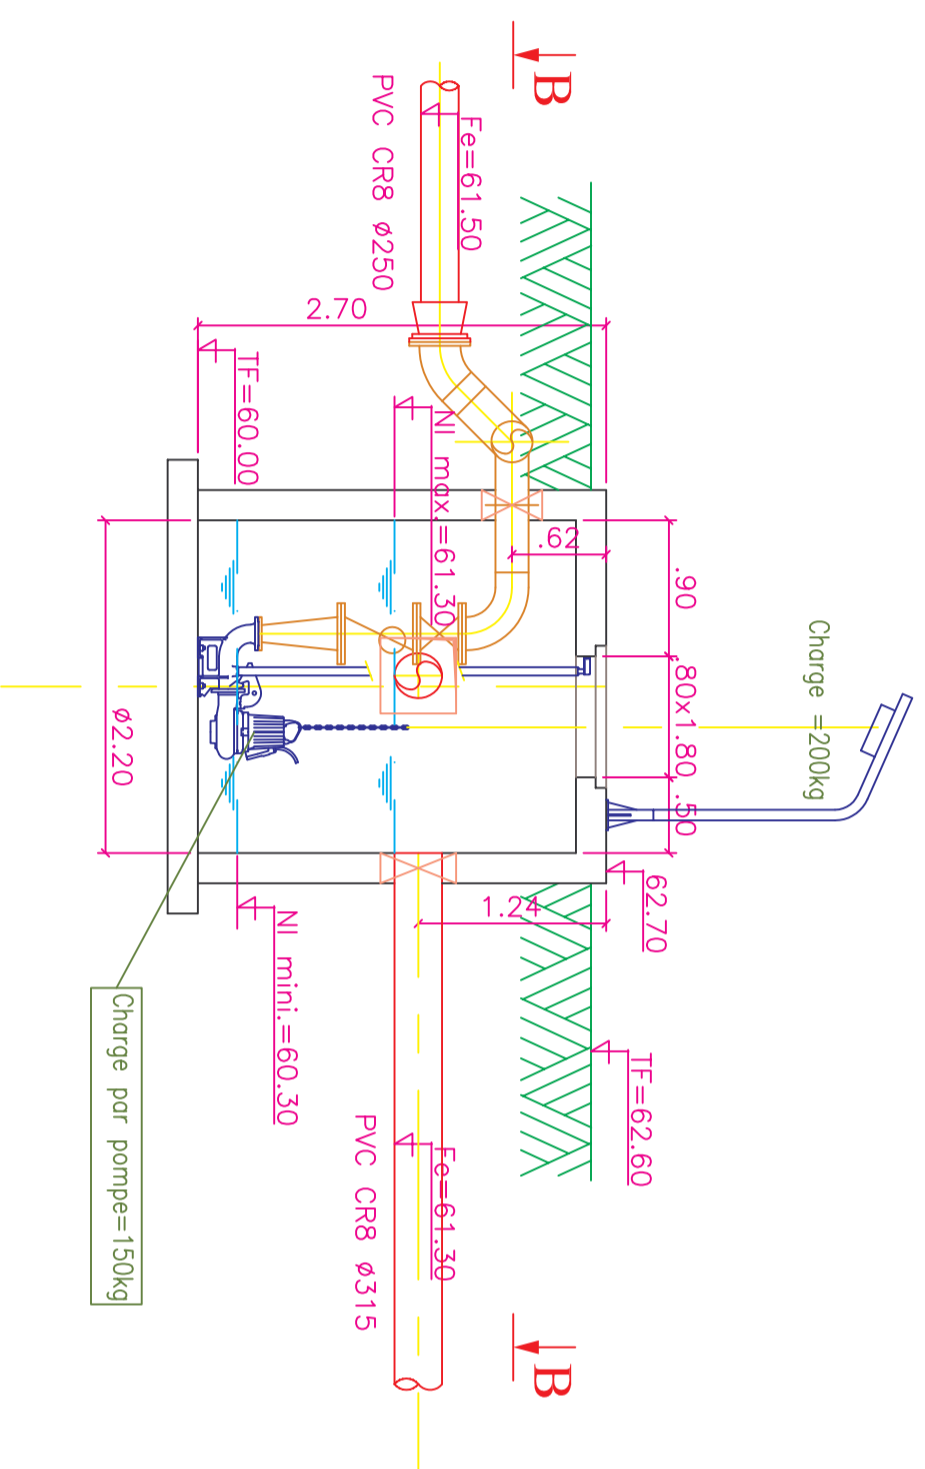

## COUPE BB

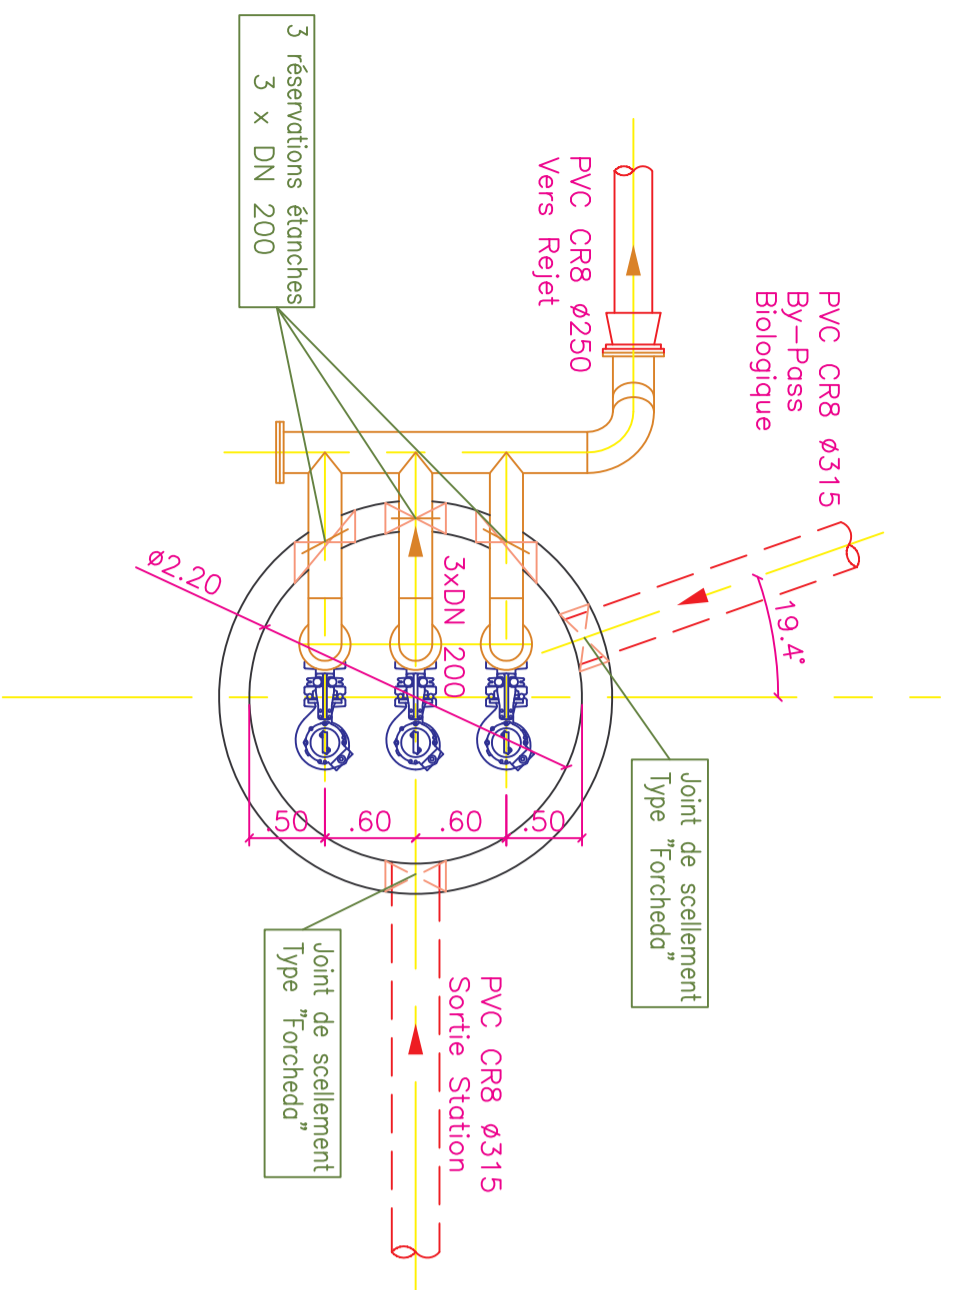

## VUE EN PLAN

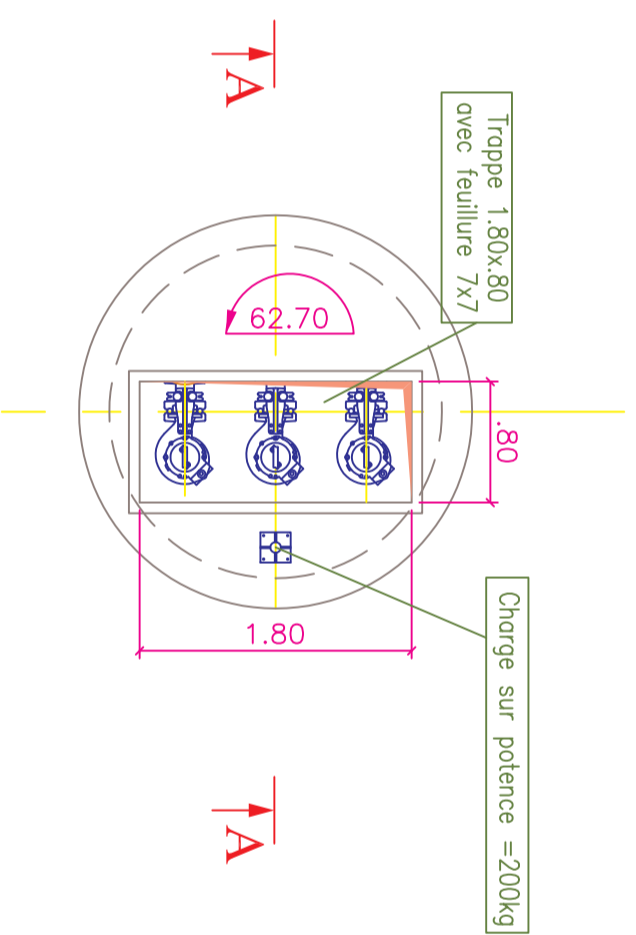

**CONSTRUCTION DE LA STATION D'EPURATION**




**POSTE DE RELEVEMENT  
AVAL.**

Plans de  
Récollement

ECHELLE  
1/50

Conception / Réalisation

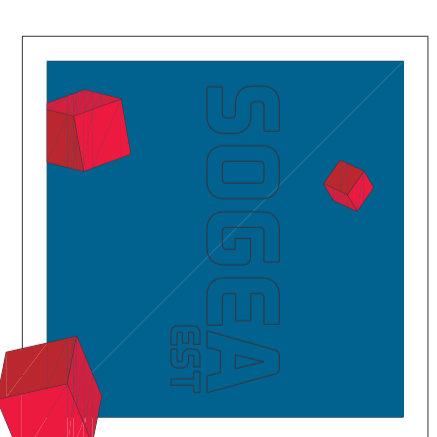

Z.A. de Mervillon  
10150 VAILLY  
Tel: 03 25 43 22 22  
Fax: 03 25 43 85 19



CT 4778

SOG ENS RE B 008 -

Emetteur Ouvrage ou Domaine Application Nature du Document Etat N° Chasse Rev.