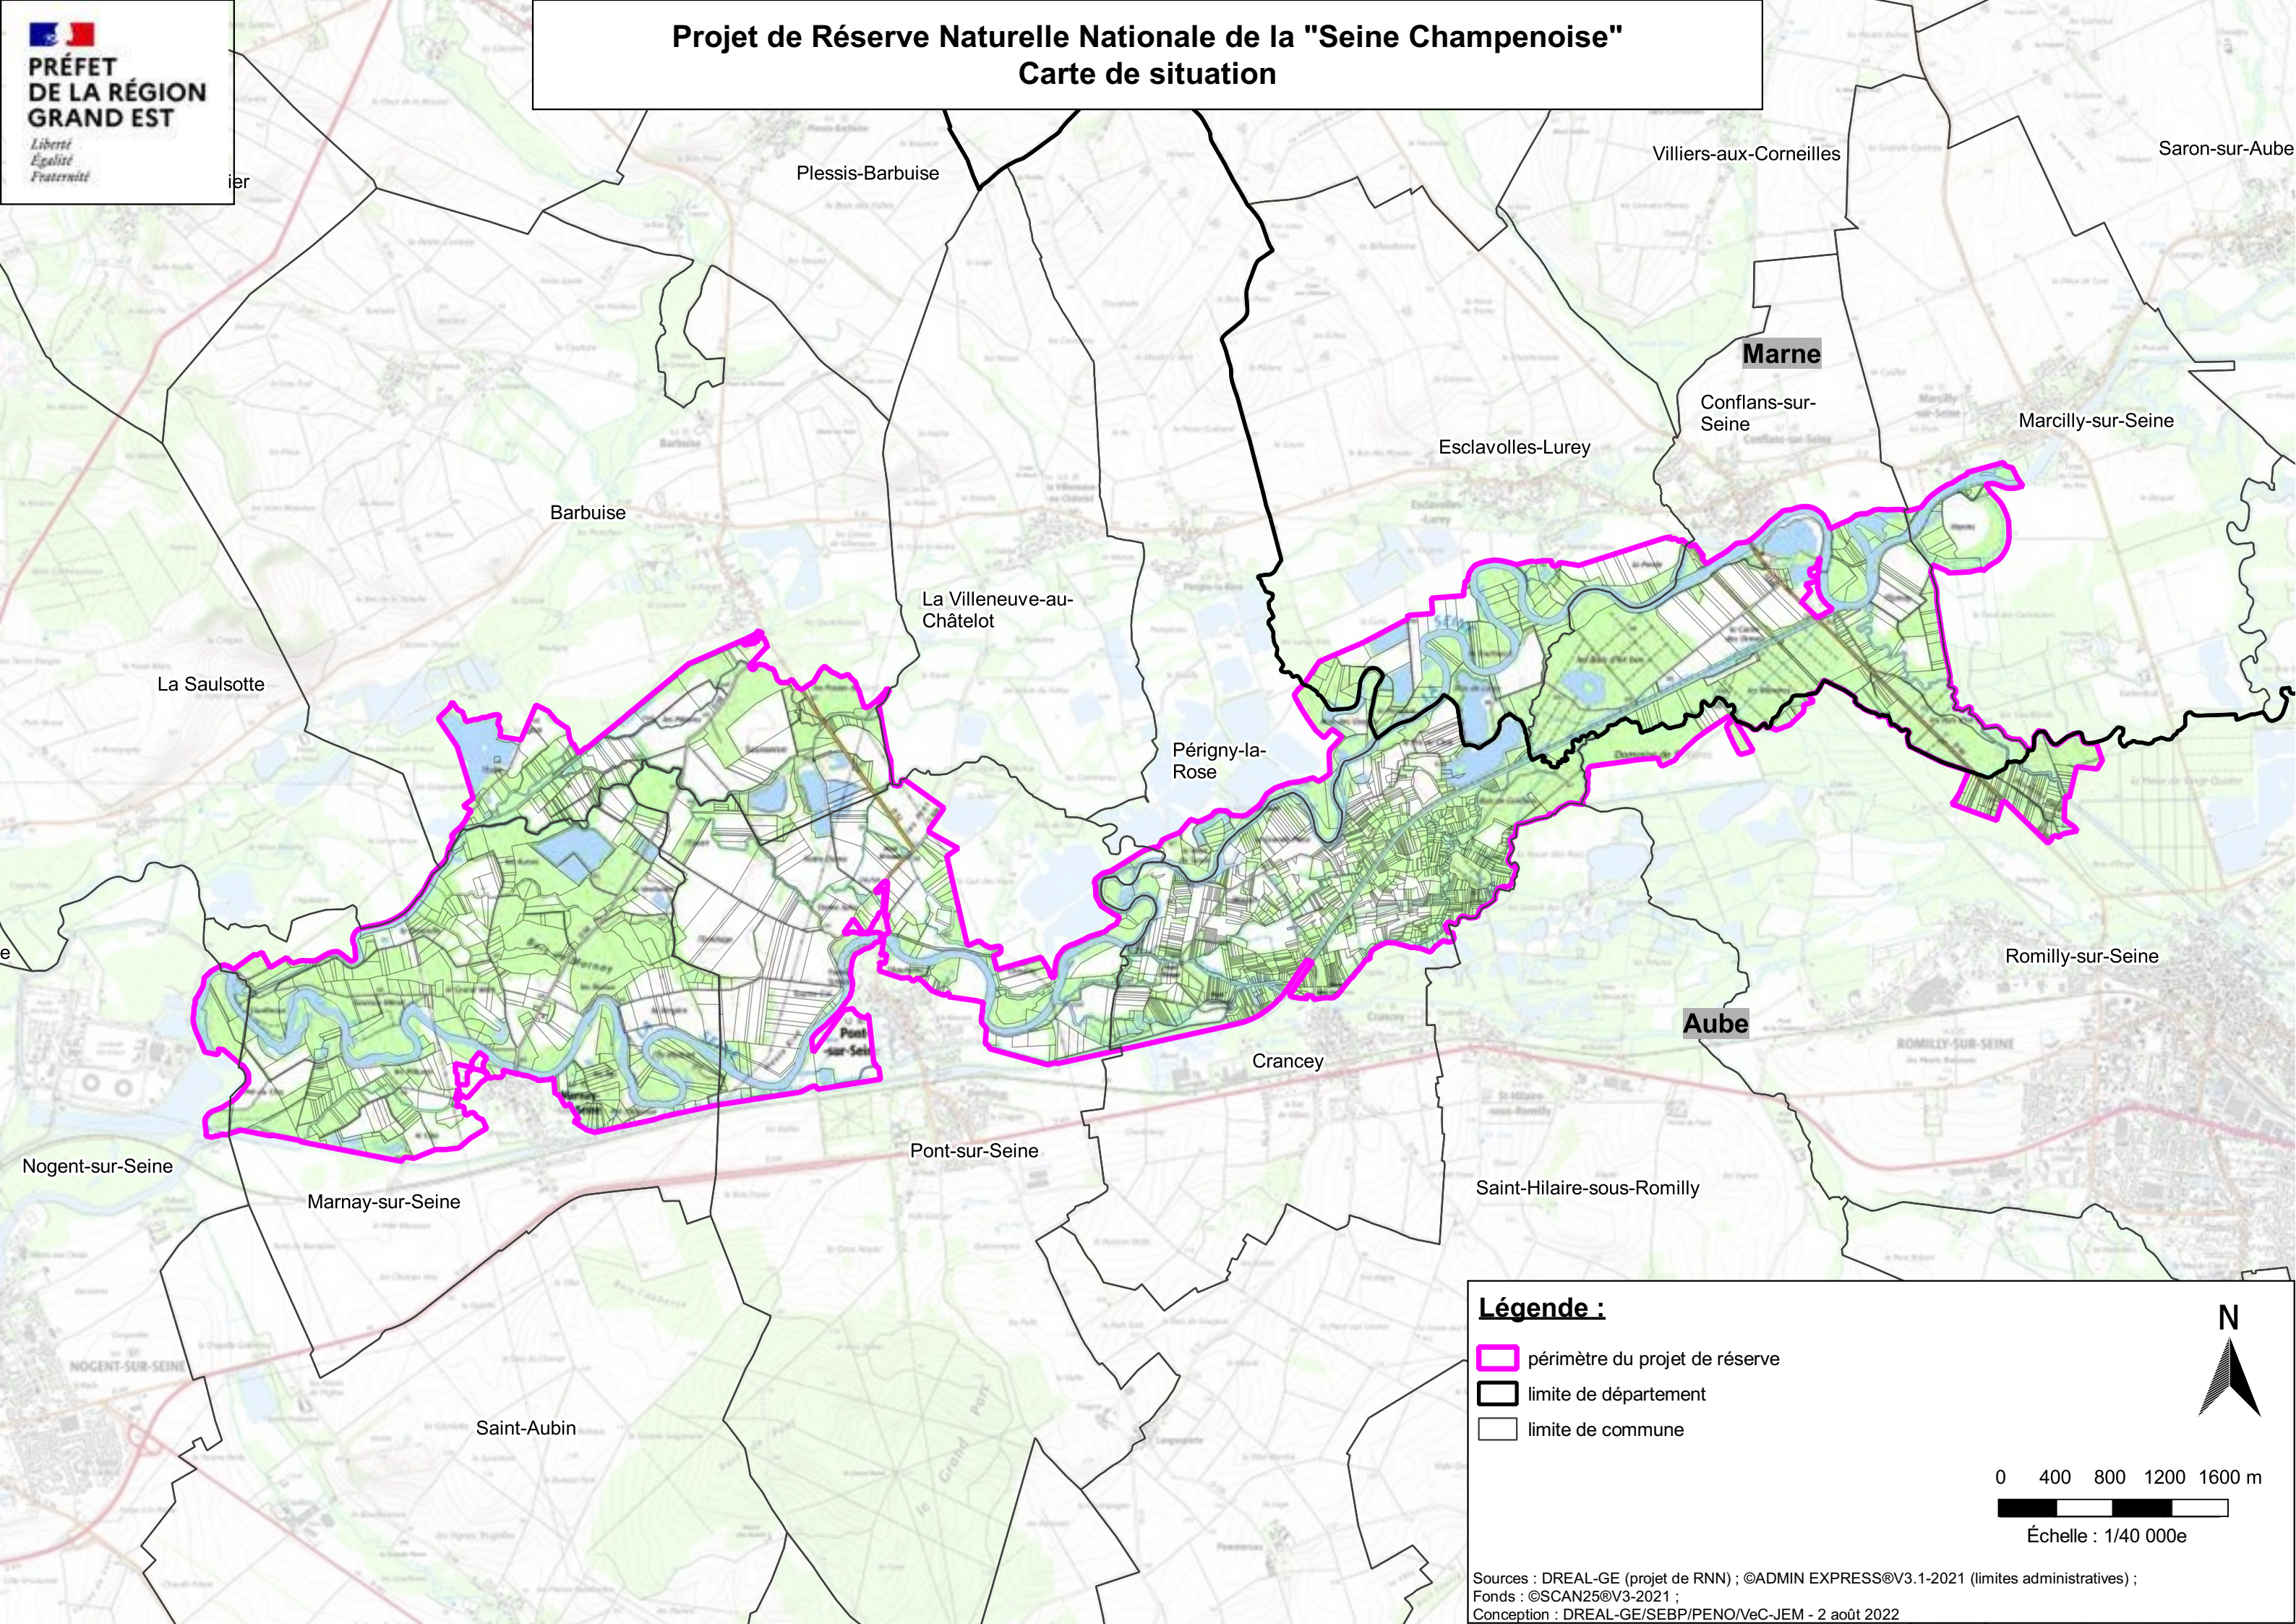





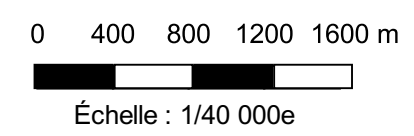
Projet de Réserve Naturelle Nationale de la "Seine Champenoise"

Carte de situation



Légende :

-  périmètre du projet de réserve
-  limite de département
-  limite de commune





Projet de Réserve Naturelle Nationale de la "Seine Champenoise"
Département de l'Aube
Commune de Nogent-sur-Seine - sections 0A et ZD

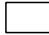
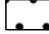

Carte de localisation au 1/100 000e :



Légende :

-  périmètre du projet de réserve
-  section cadastrale

Parcelles concernées par le projet de réserve :

-  parcelle entière
-  parcelle pour partie
-  numéro de la parcelle



0 50 100 150 200 m

Échelle : 1/5 000e

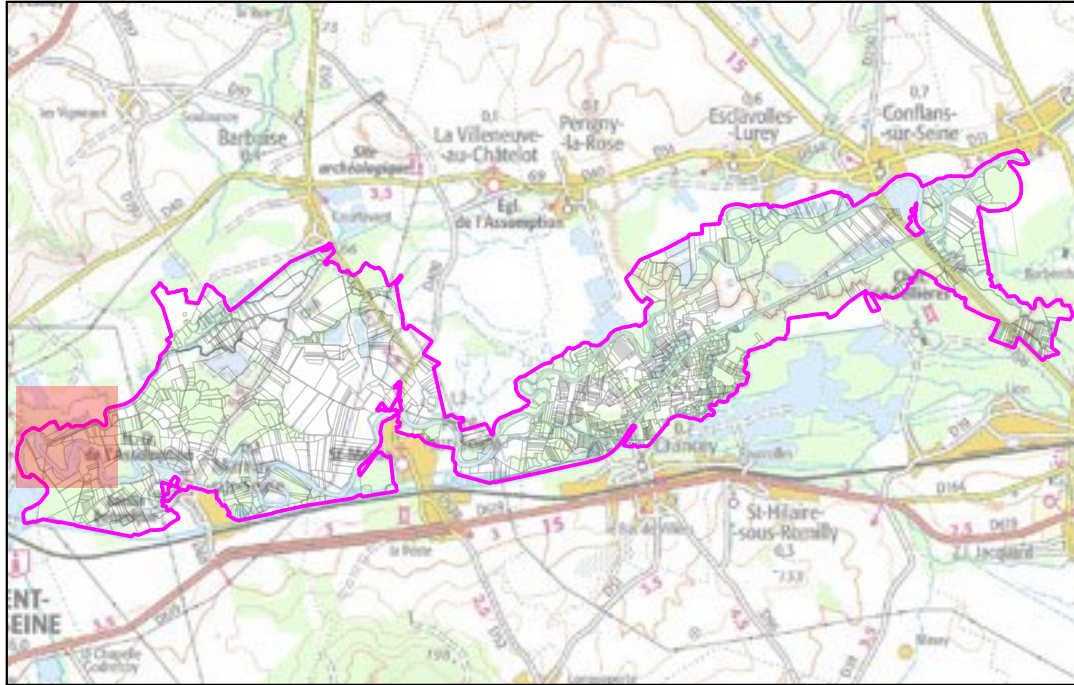


Projet de Réserve Naturelle Nationale de la "Seine Champenoise"



Département de l'Aube

Commune de Marnay-sur-Seine - section ZD - 1/2


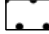
Carte de localisation au 1/100 000e :



Légende :

-  périmètre du projet de réserve
-  section cadastrale

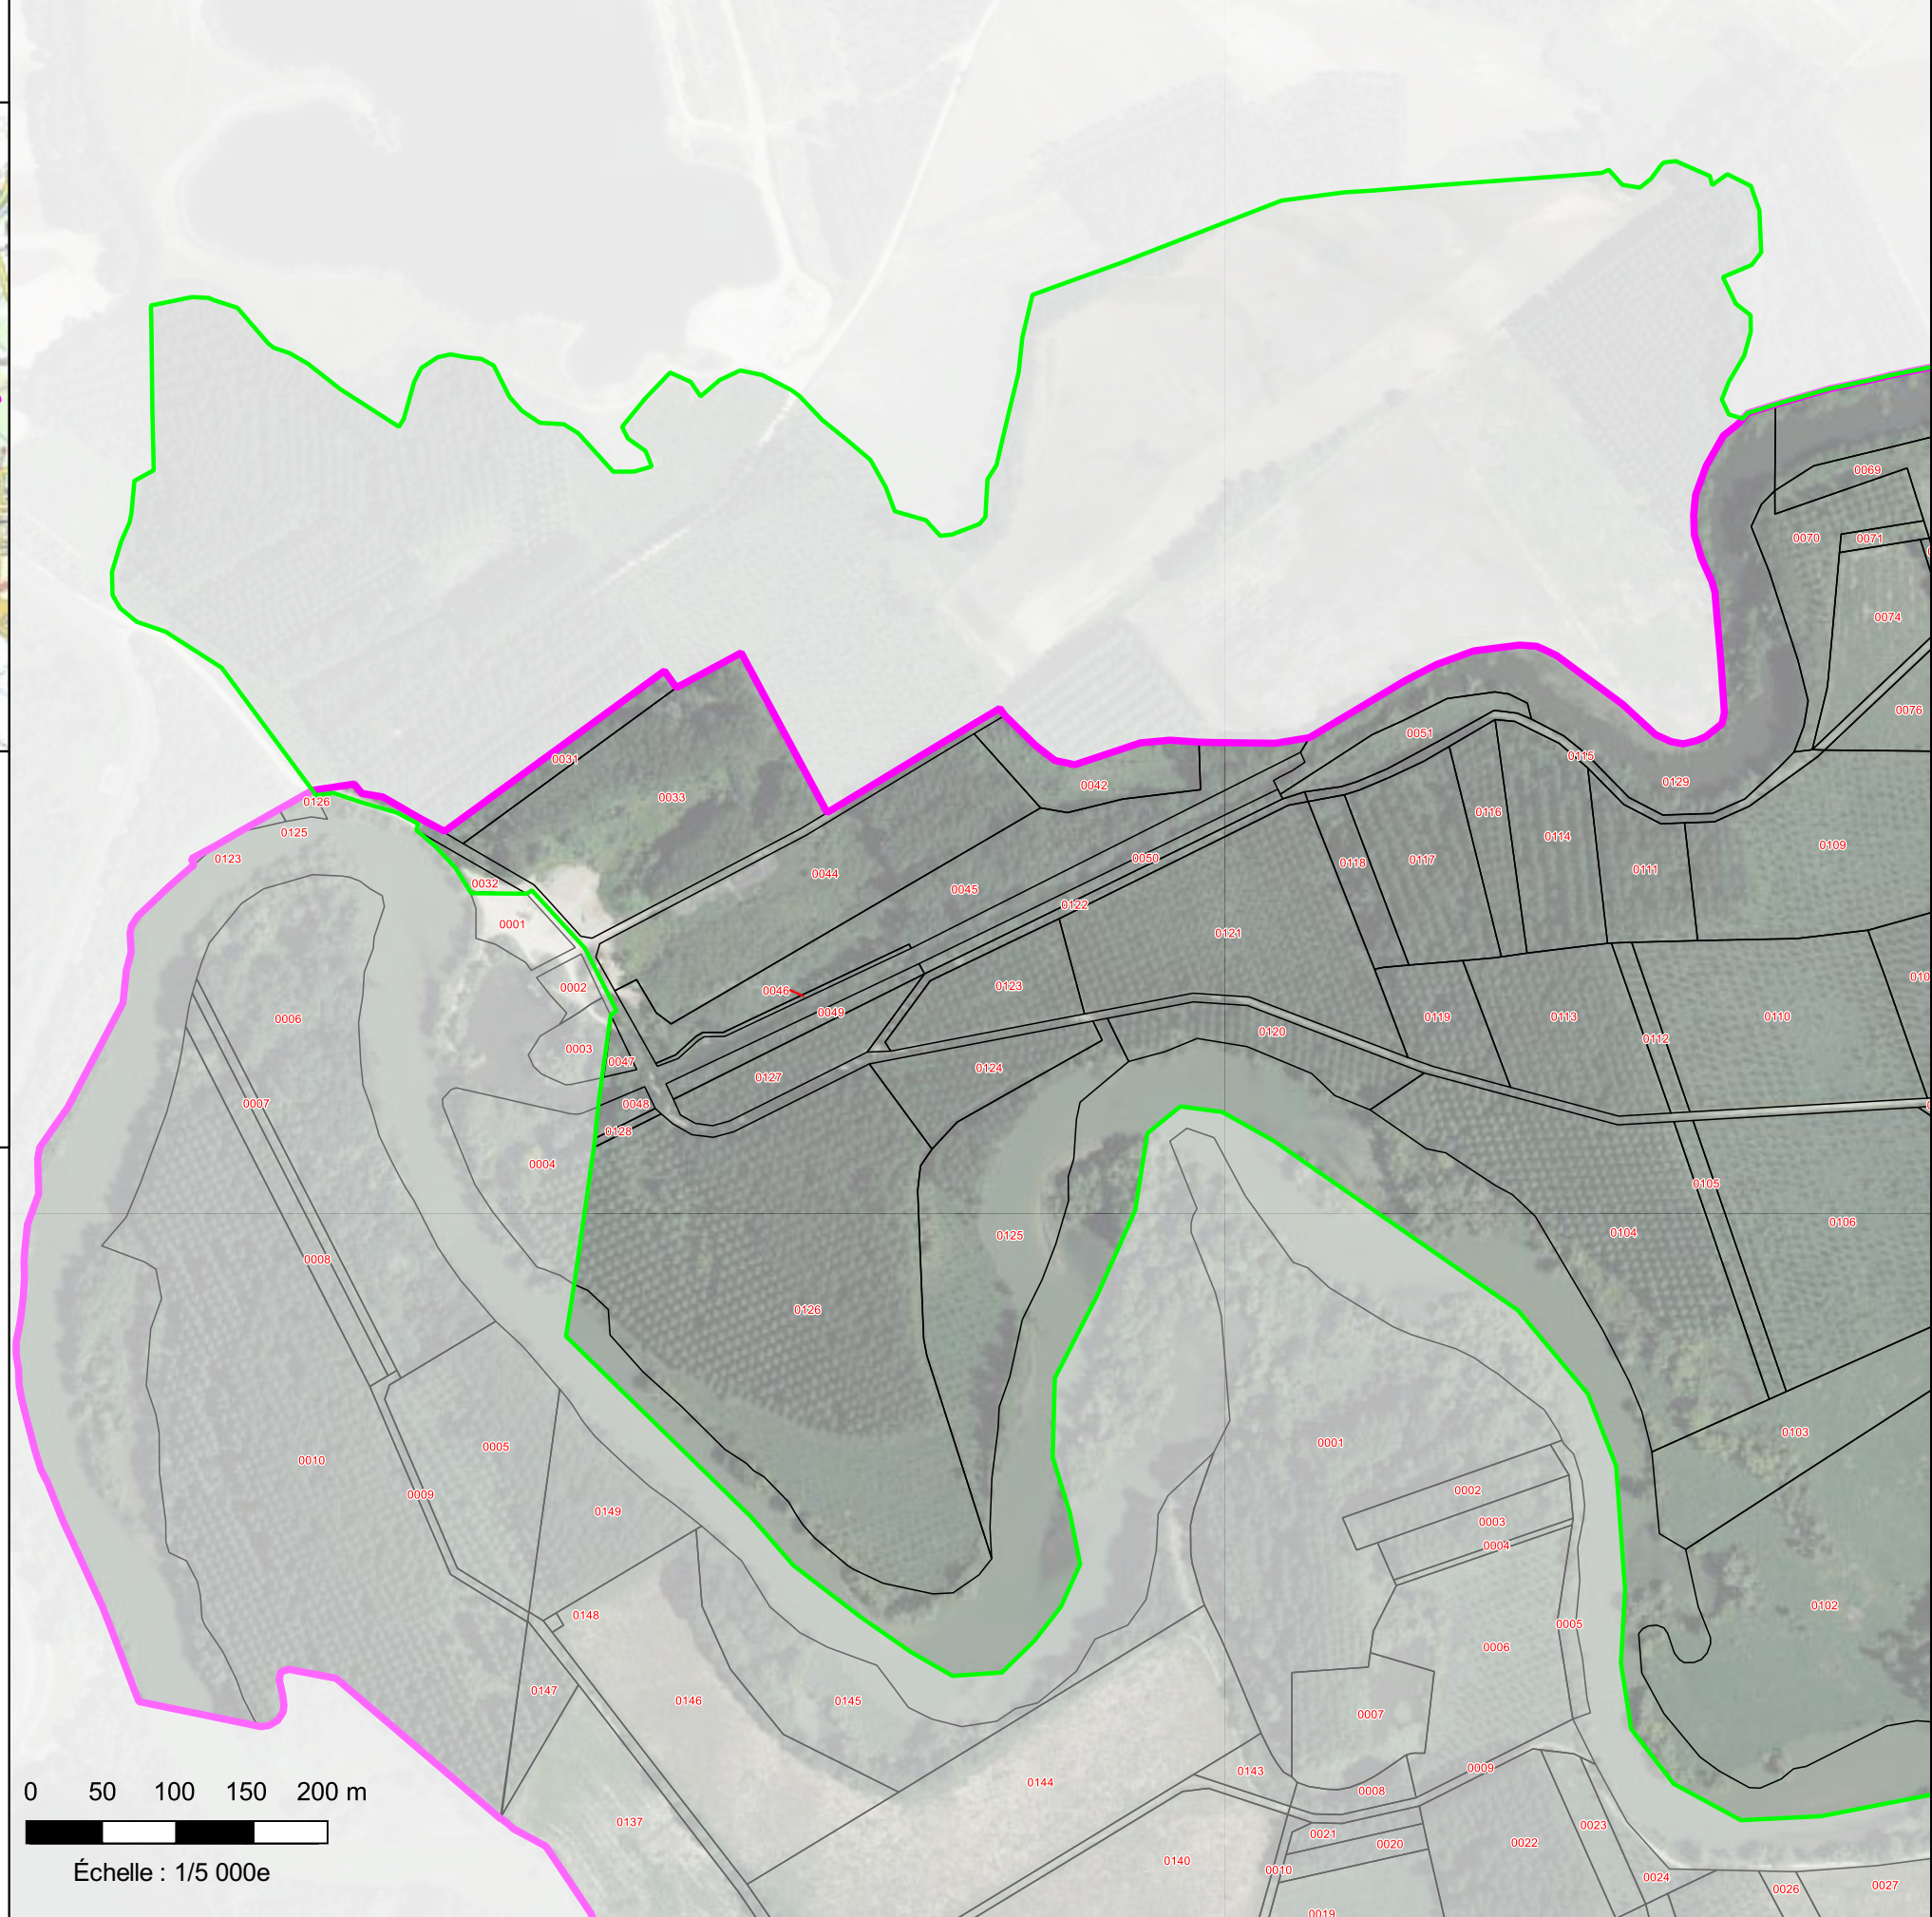
Parcelles concernées par le projet de réserve :

-  parcelle entière
-  parcelle pour partie
- xxx** numéro de la parcelle



0 50 100 150 200 m

Échelle : 1/5 000e

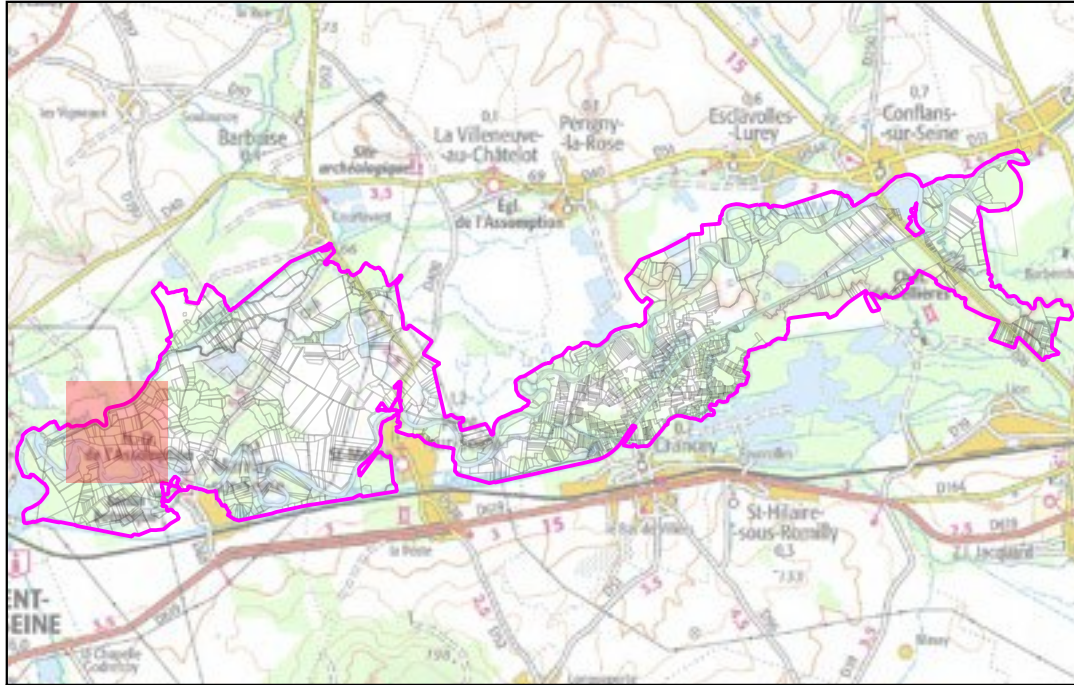


Projet de Réserve Naturelle Nationale de la "Seine Champenoise"



Département de l'Aube

Commune de Marnay-sur-Seine - section ZD - 2/2

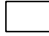
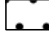
Carte de localisation au 1/100 000e :

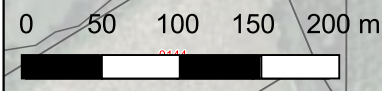
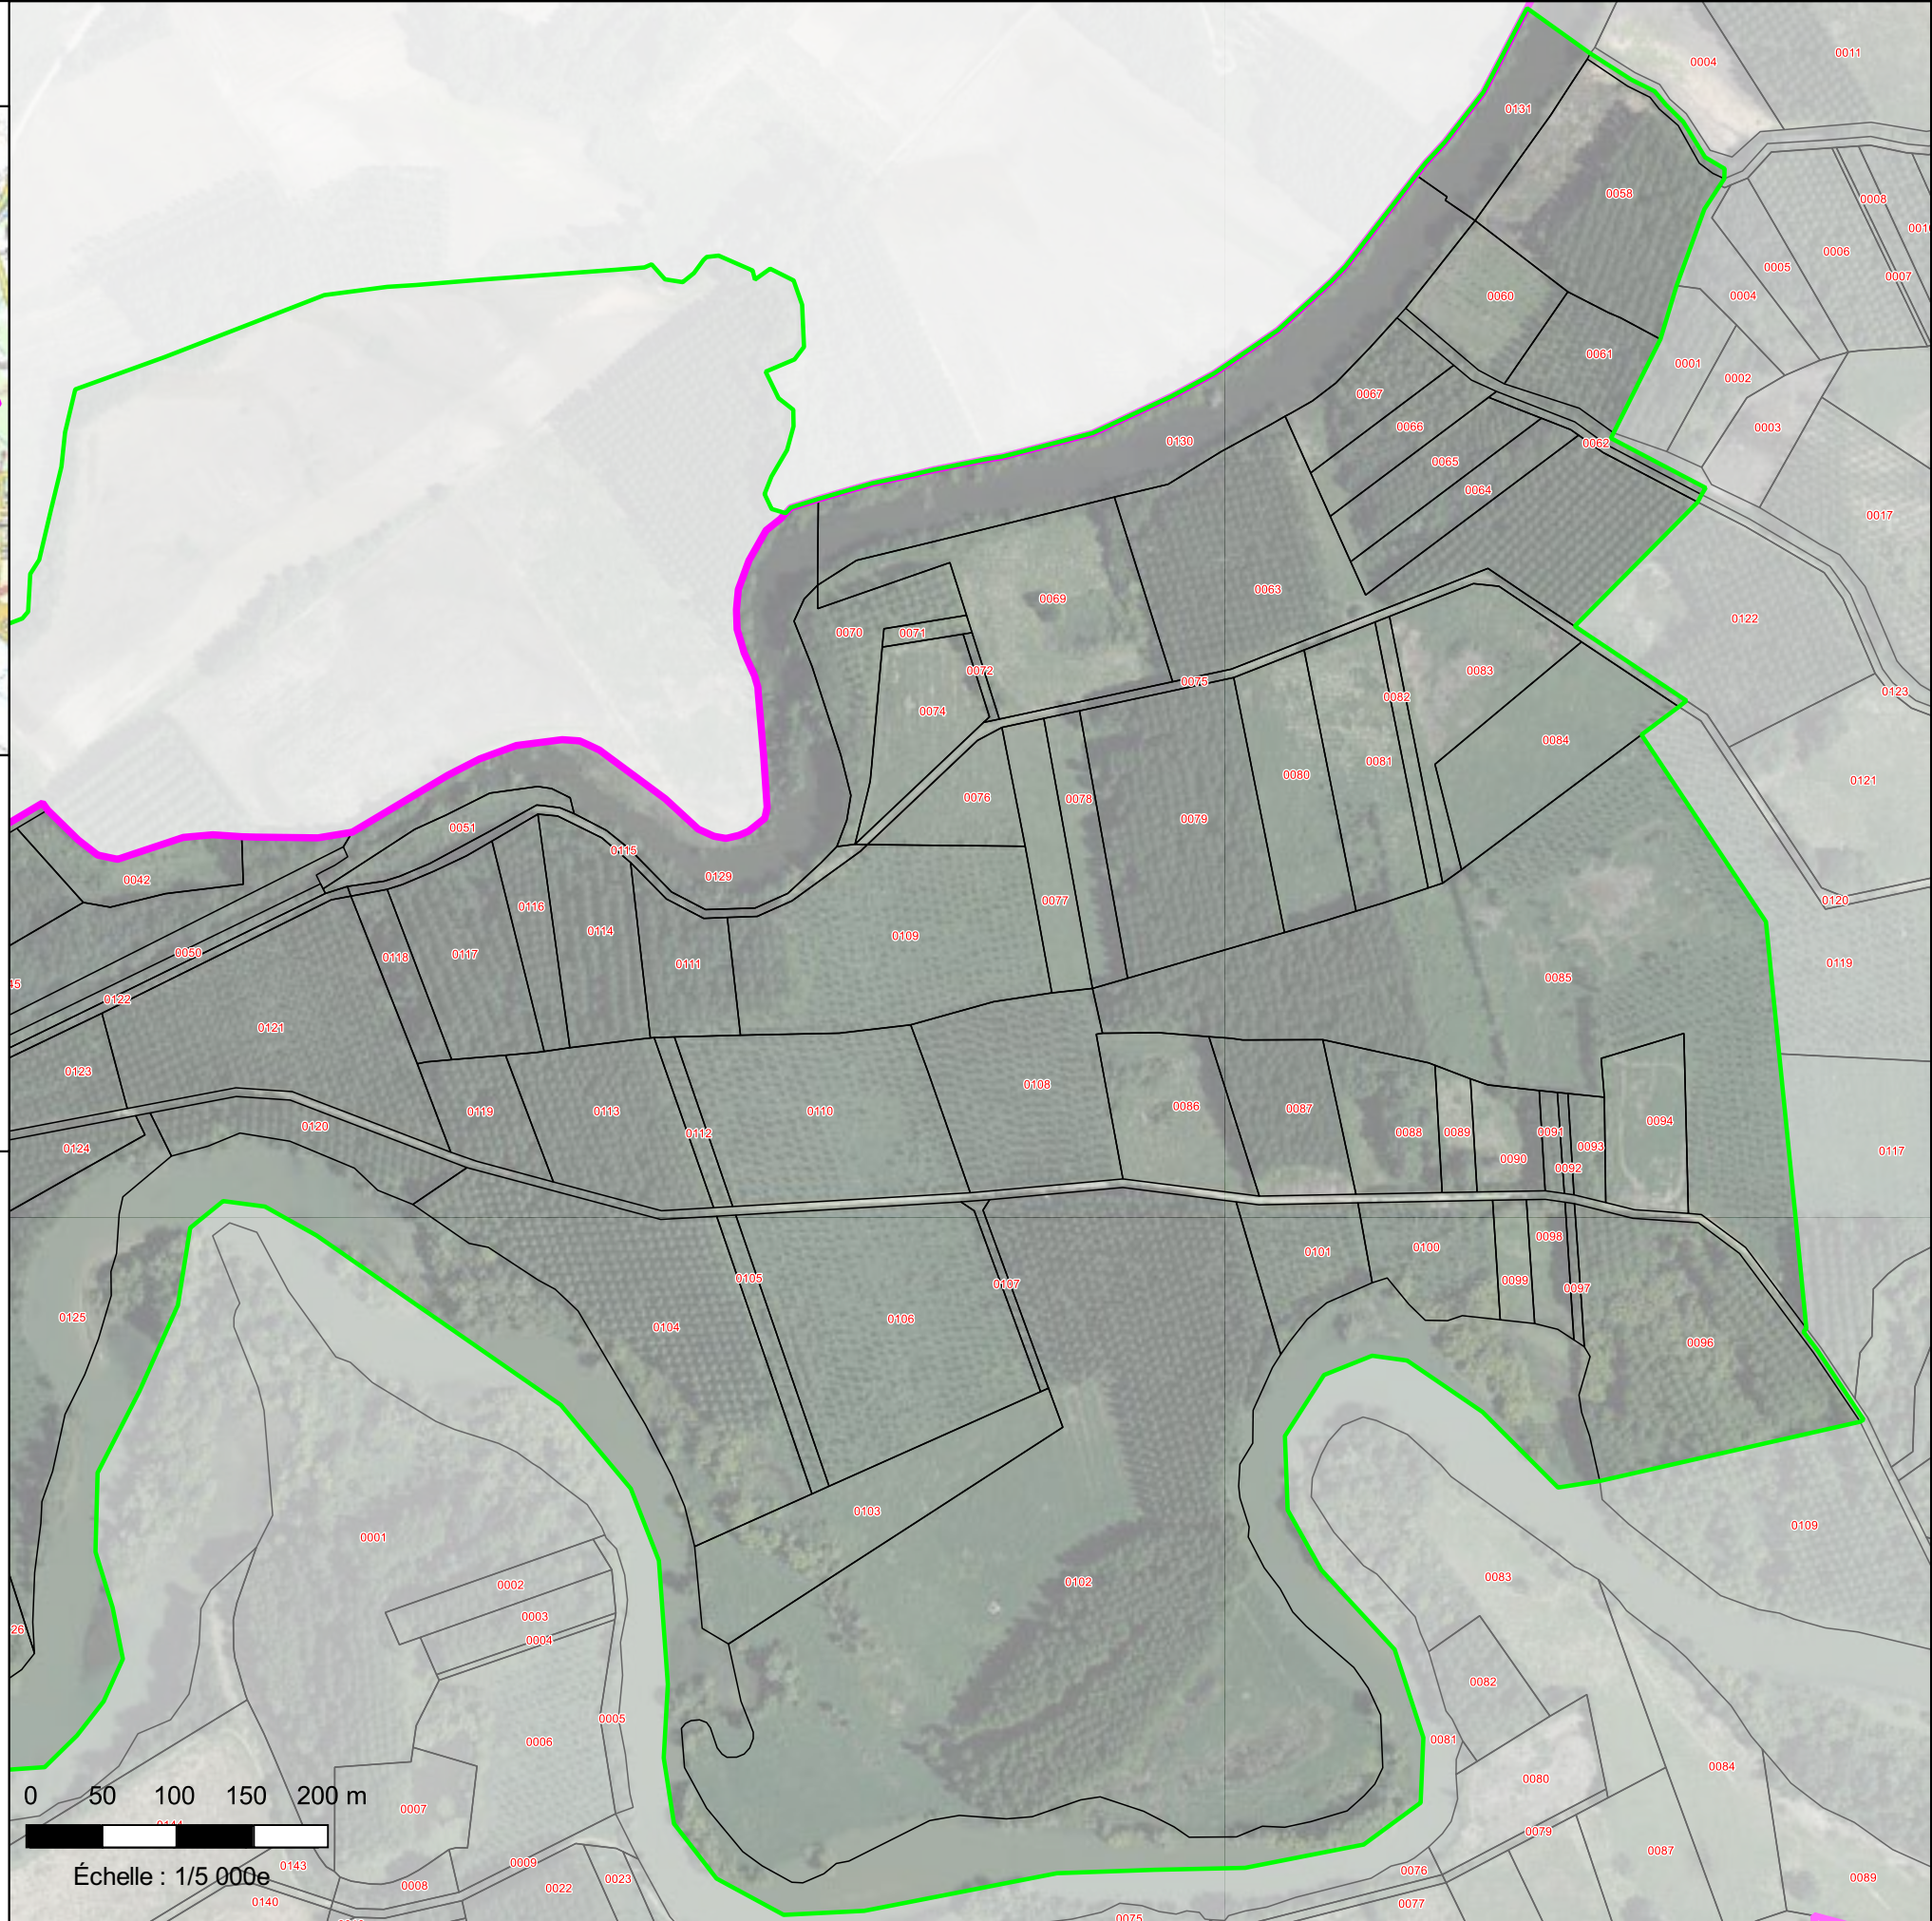


Légende :

-  périmètre du projet de réserve
-  section cadastrale

Parcelles concernées par le projet de réserve :

-  parcelle entière
-  parcelle pour partie
- xxx** numéro de la parcelle



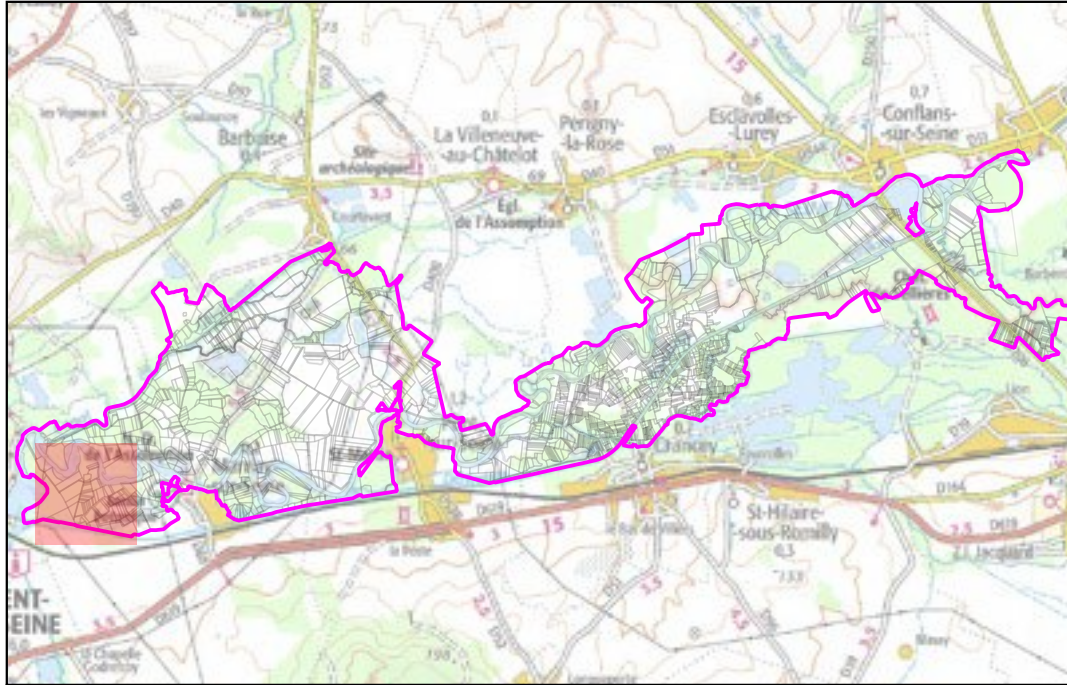
Échelle : 1/5 000e

Projet de Réserve Naturelle Nationale de la "Seine Champenoise"



Département de l'Aube

Commune de Marnay-sur-Seine - section ZK - 1/2


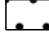
Carte de localisation au 1/100 000e :



Légende :

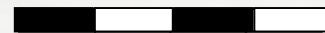
-  périmètre du projet de réserve
-  section cadastrale

Parcelles concernées par le projet de réserve :

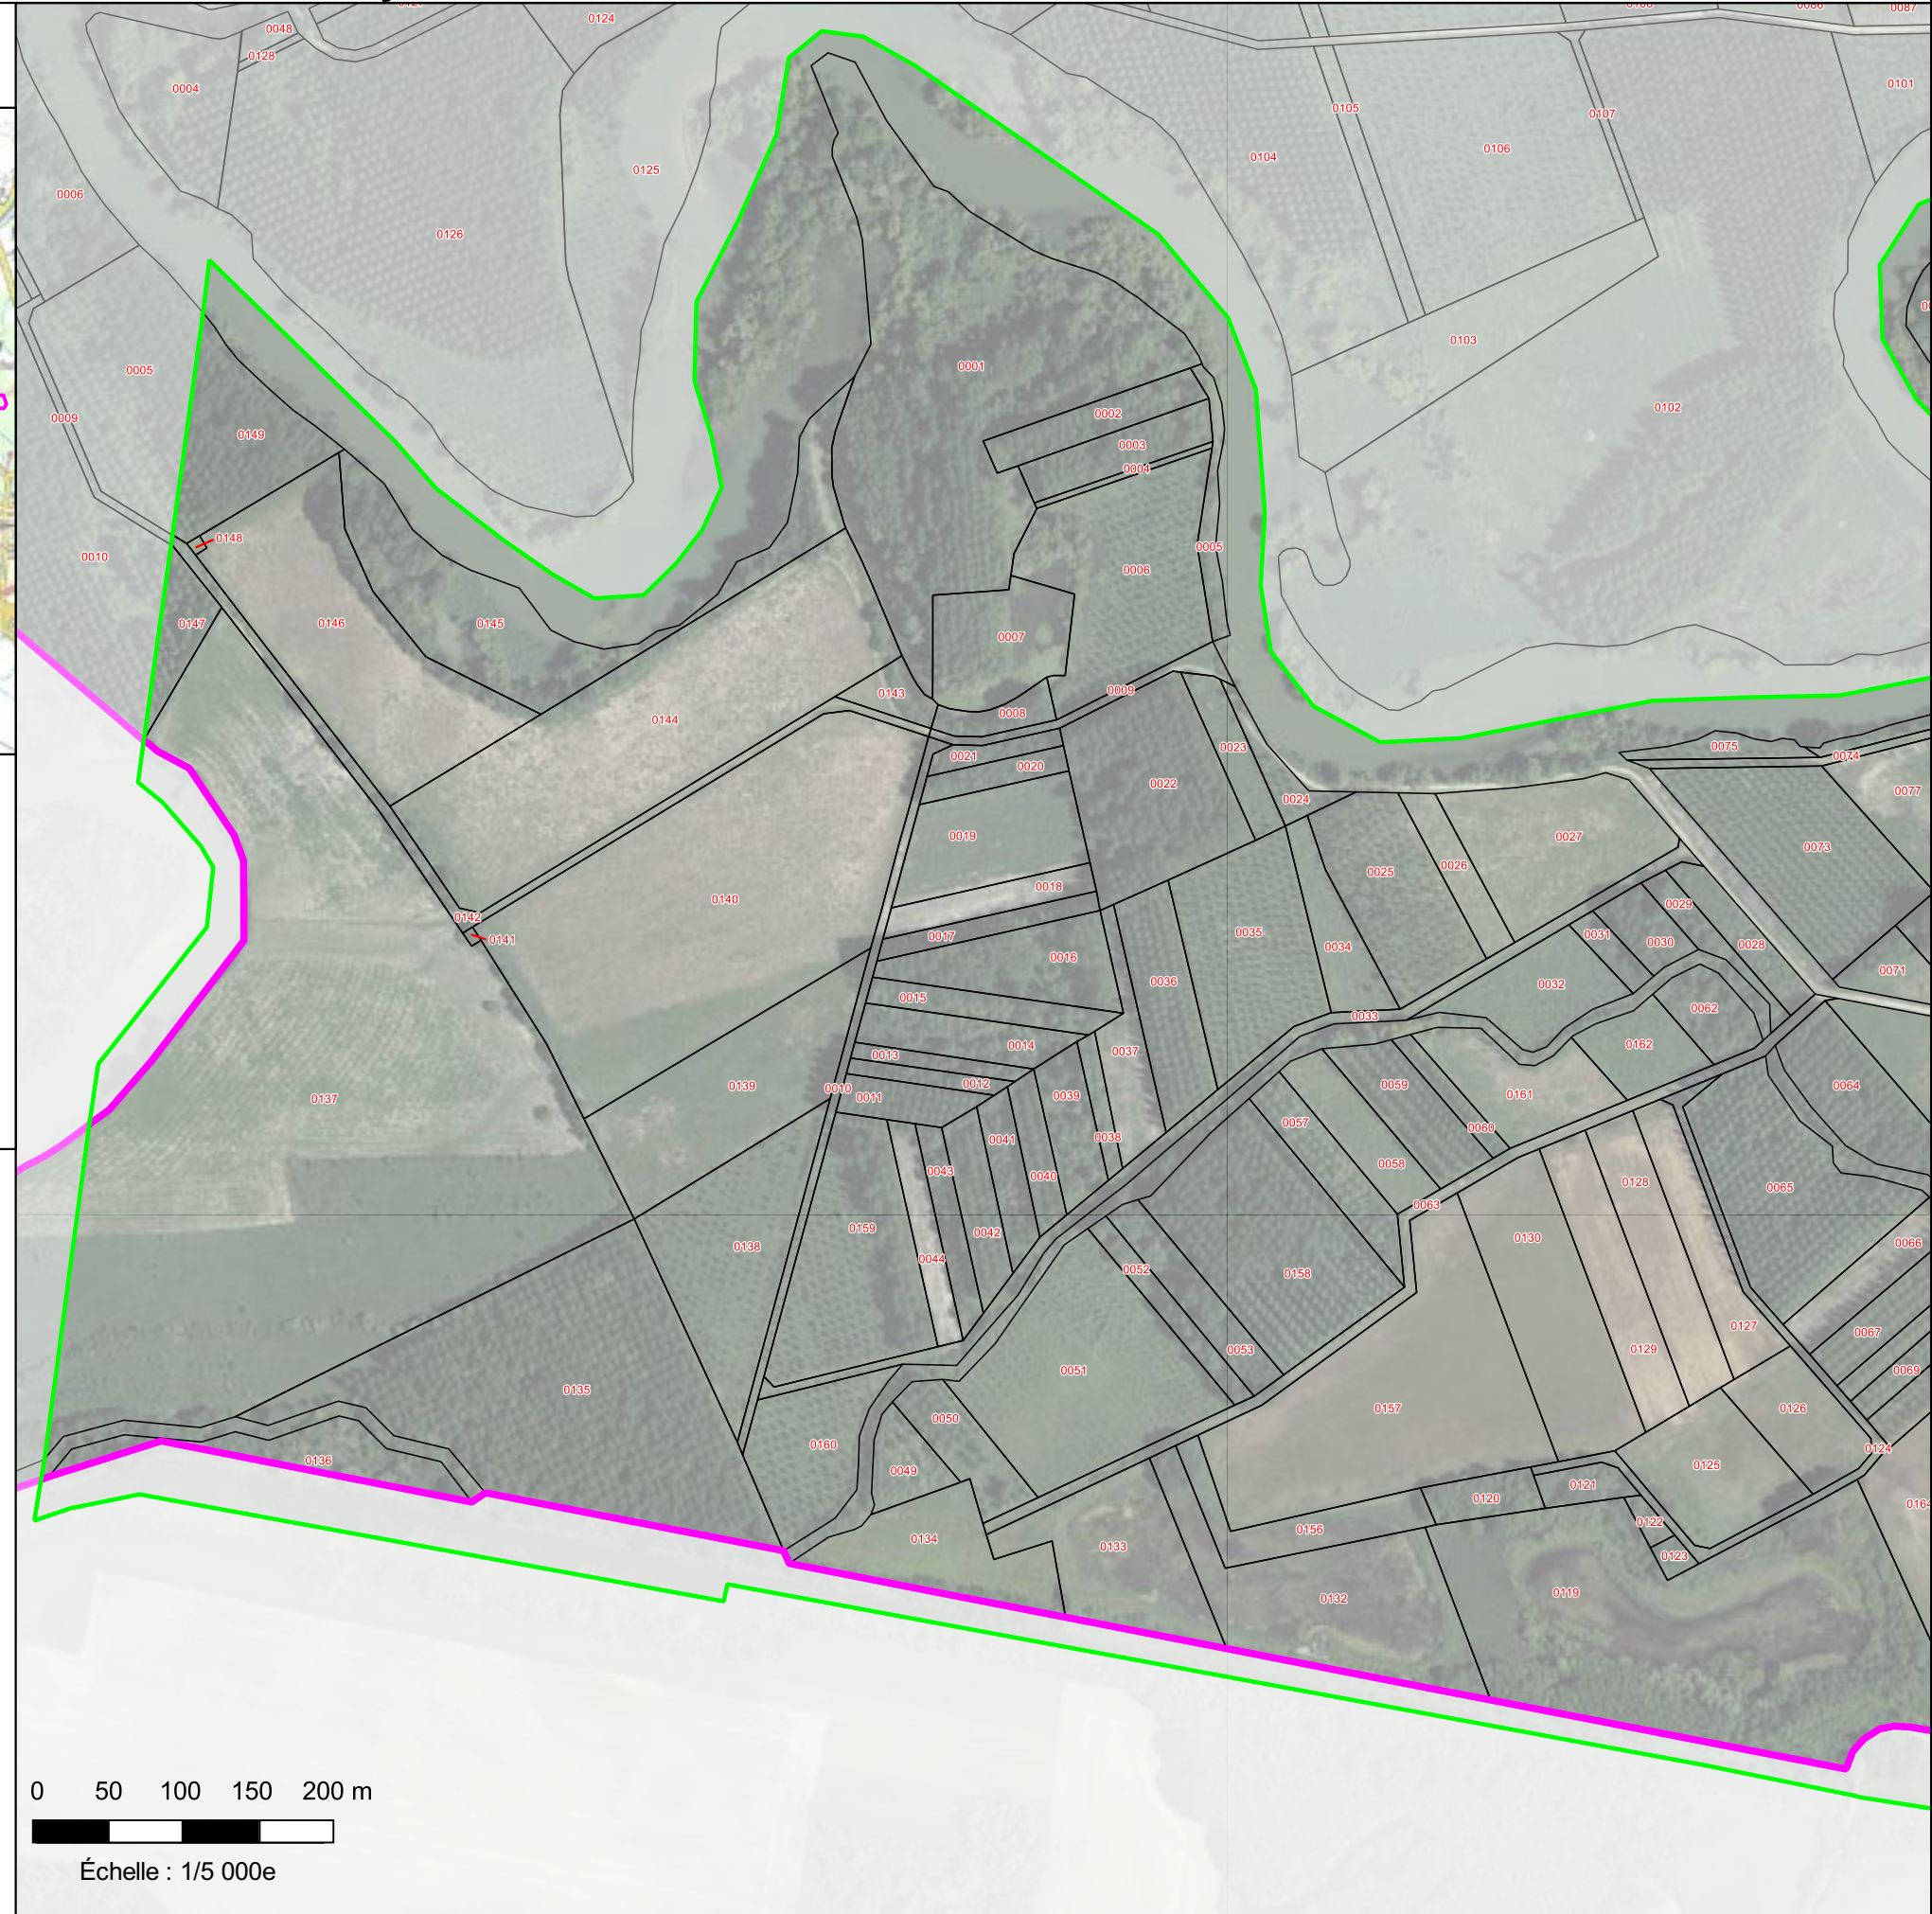
-  parcelle entière
-  parcelle pour partie
- xxx numéro de la parcelle



0 50 100 150 200 m



Échelle : 1/5 000e

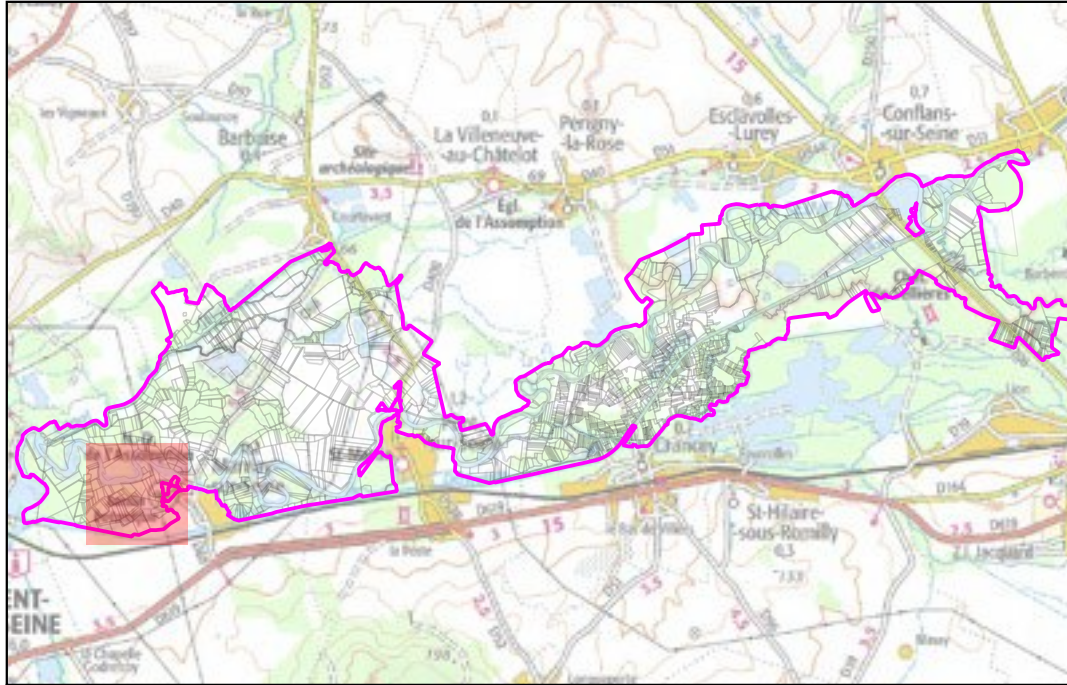


Projet de Réserve Naturelle Nationale de la "Seine Champenoise"



Département de l'Aube

Commune de Marnay-sur-Seine - section ZK - 2/2


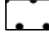

Carte de localisation au 1/100 000e :



Légende :

 
-  périmètre du projet de réserve
-  section cadastrale

Parcelles concernées par le projet de réserve :

-  parcelle entière
-  parcelle pour partie
-  numéro de la parcelle



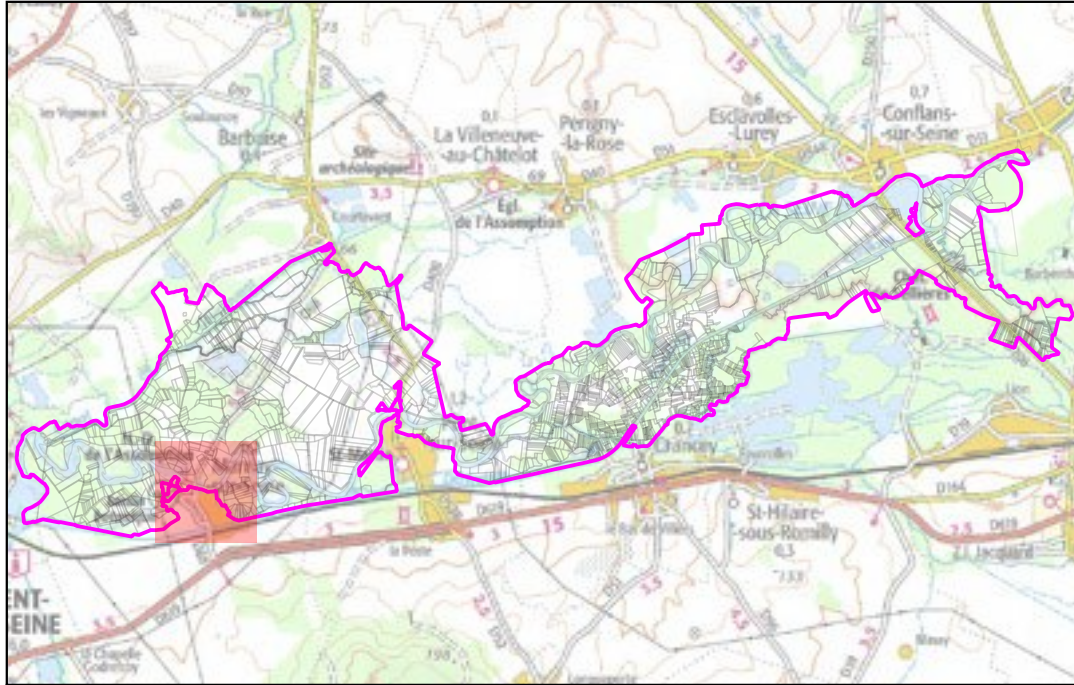
0 50 100 150 200 m





Échelle : 1/5 000e

Projet de Réserve Naturelle Nationale de la "Seine Champenoise"
Département de l'Aube
Commune de Marnay-sur-Seine - sections AA et AB


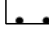
Carte de localisation au 1/100 000e :

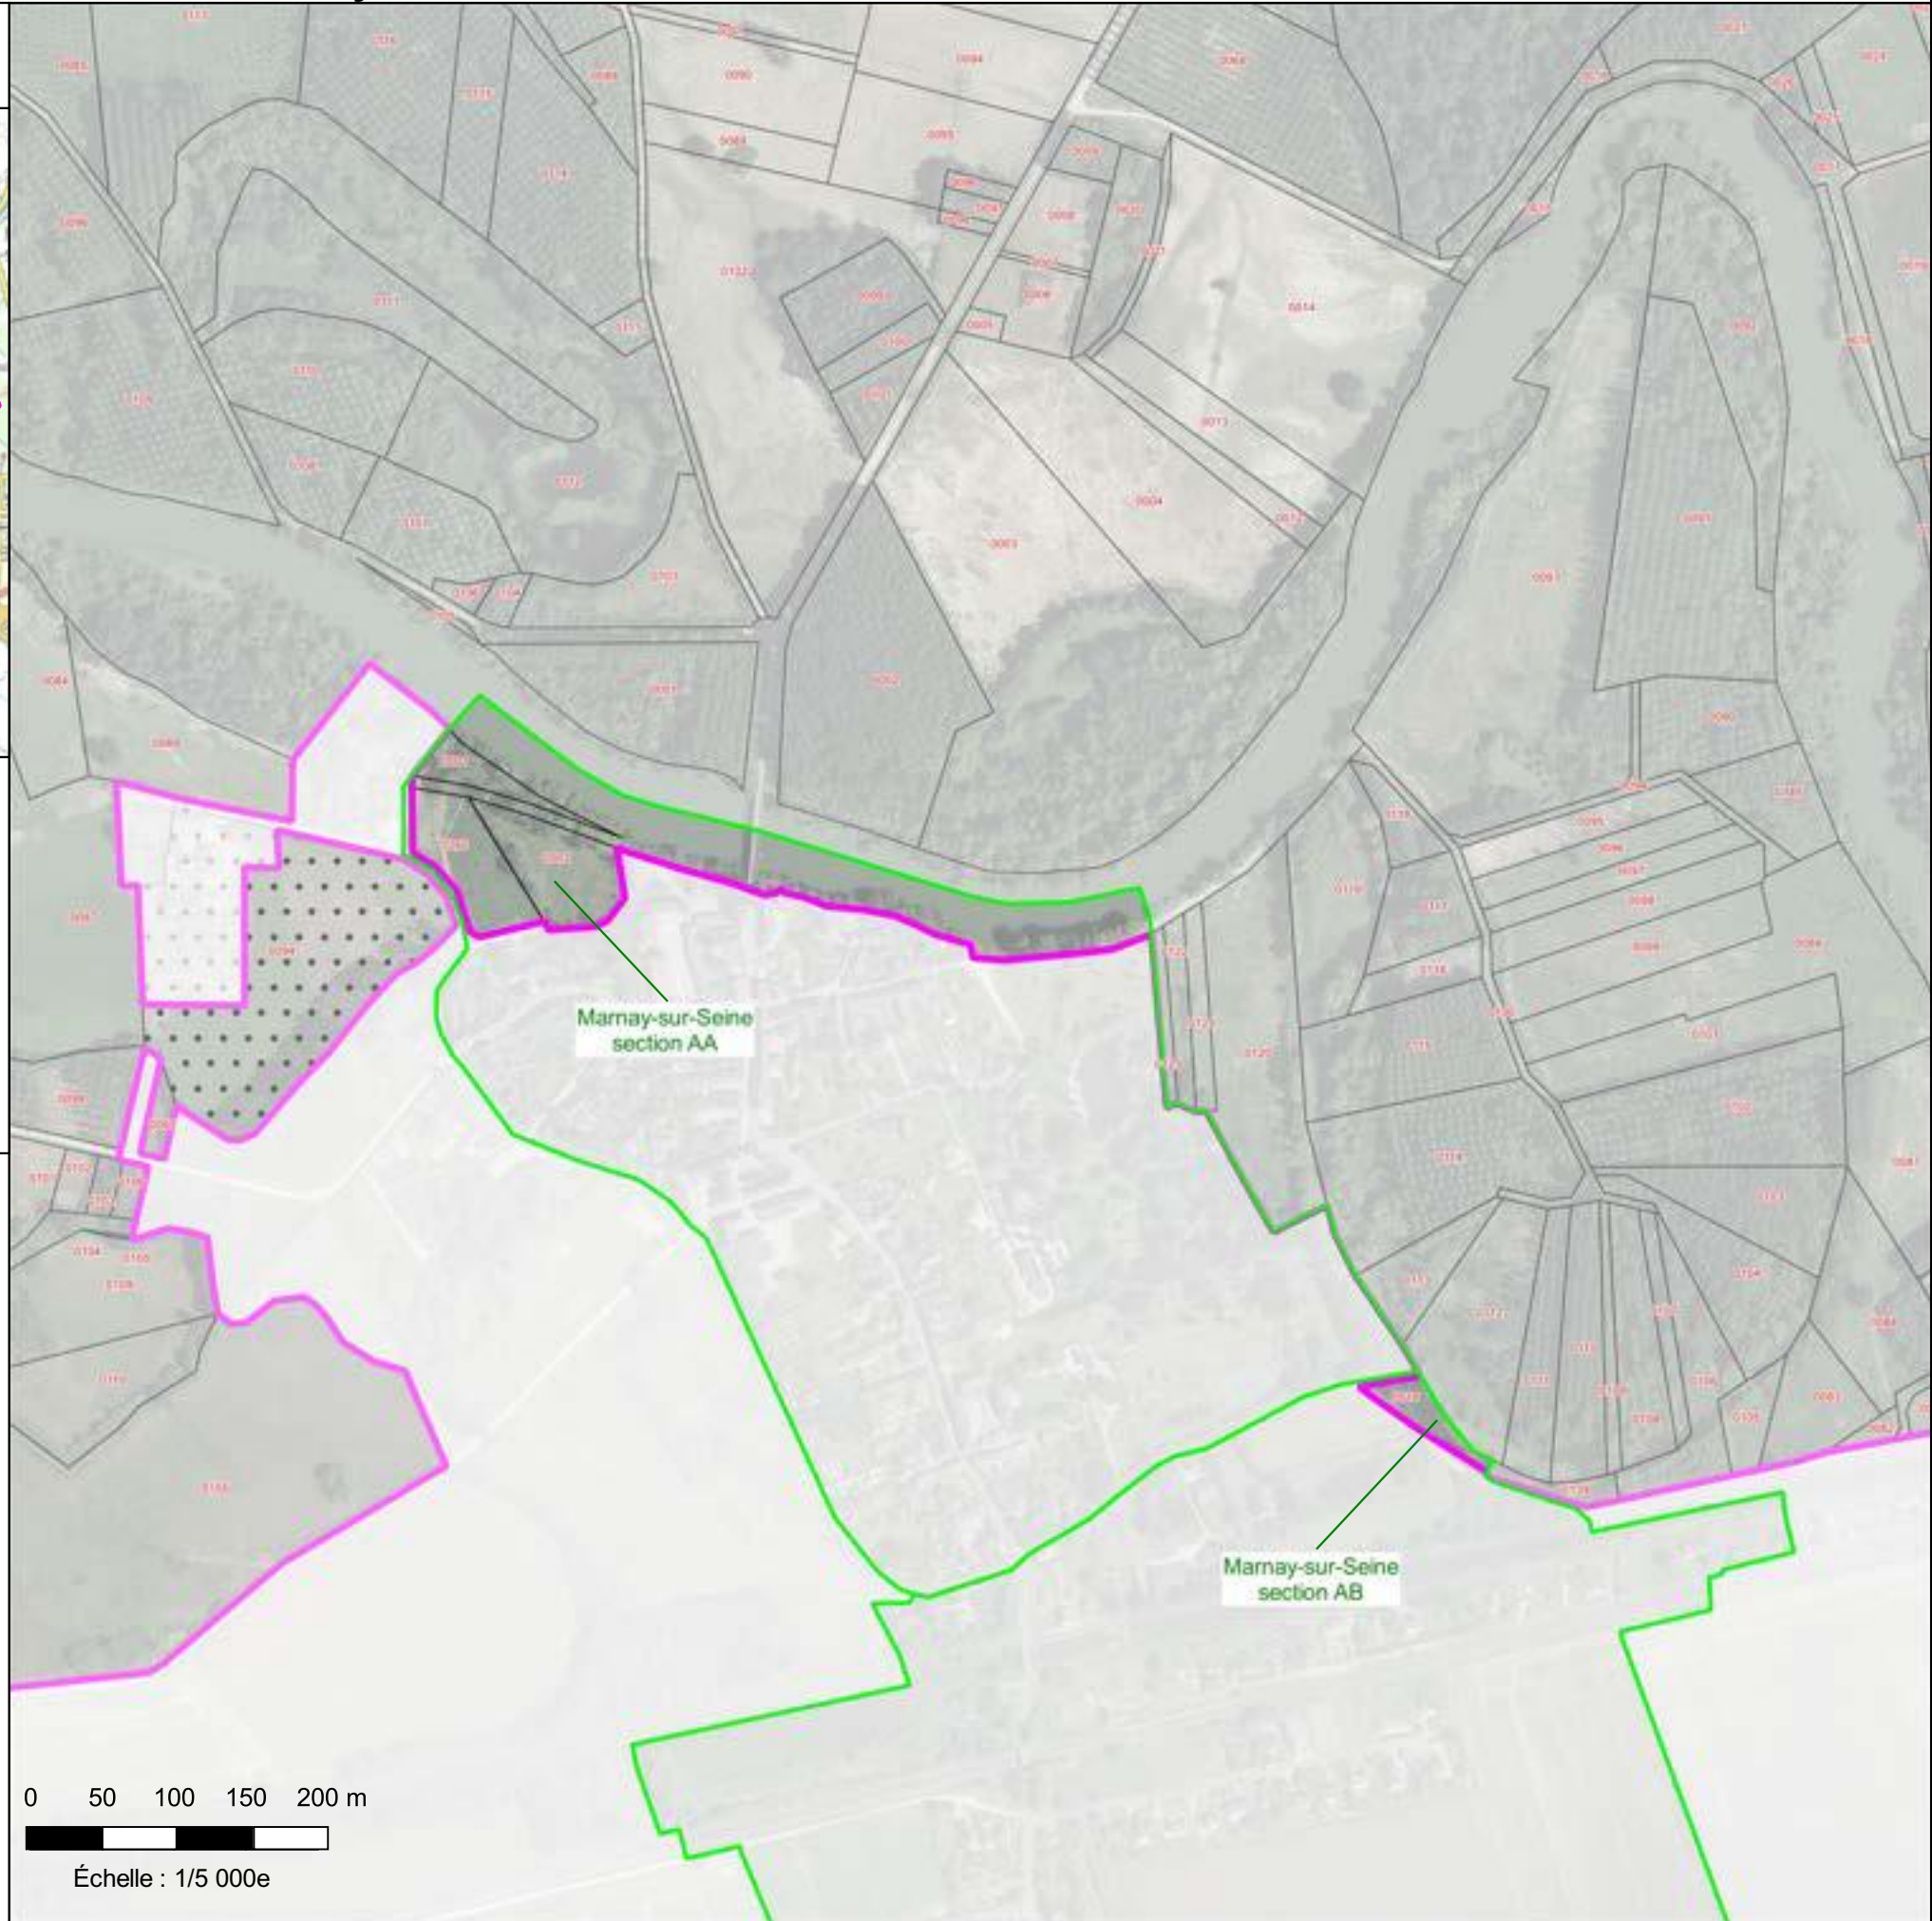


Légende :

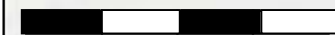
-  périmètre du projet de réserve
-  section cadastrale

Parcelles concernées par le projet de réserve :

-  parcelle entière
-  parcelle pour partie
- xxx** numéro de la parcelle



0 50 100 150 200 m



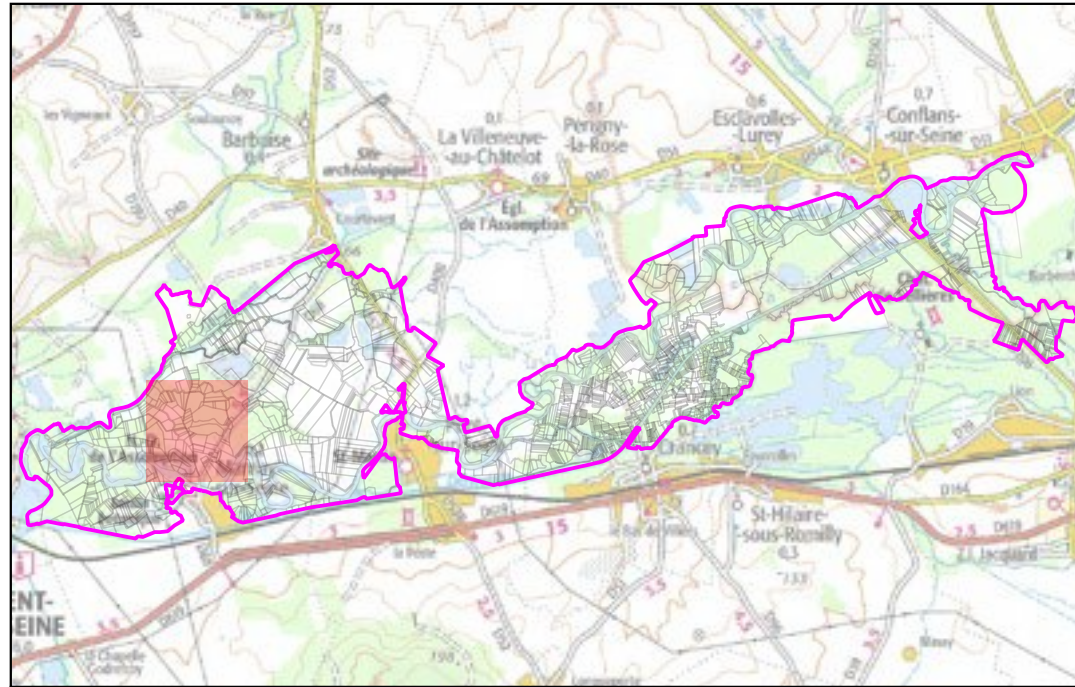
Échelle : 1/5 000e

Projet de Réserve Naturelle Nationale de la "Seine Champenoise"



Département de l'Aube

Commune de Marnay-sur-Seine - section ZH - 1/2


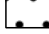
Carte de localisation au 1/100 000e :

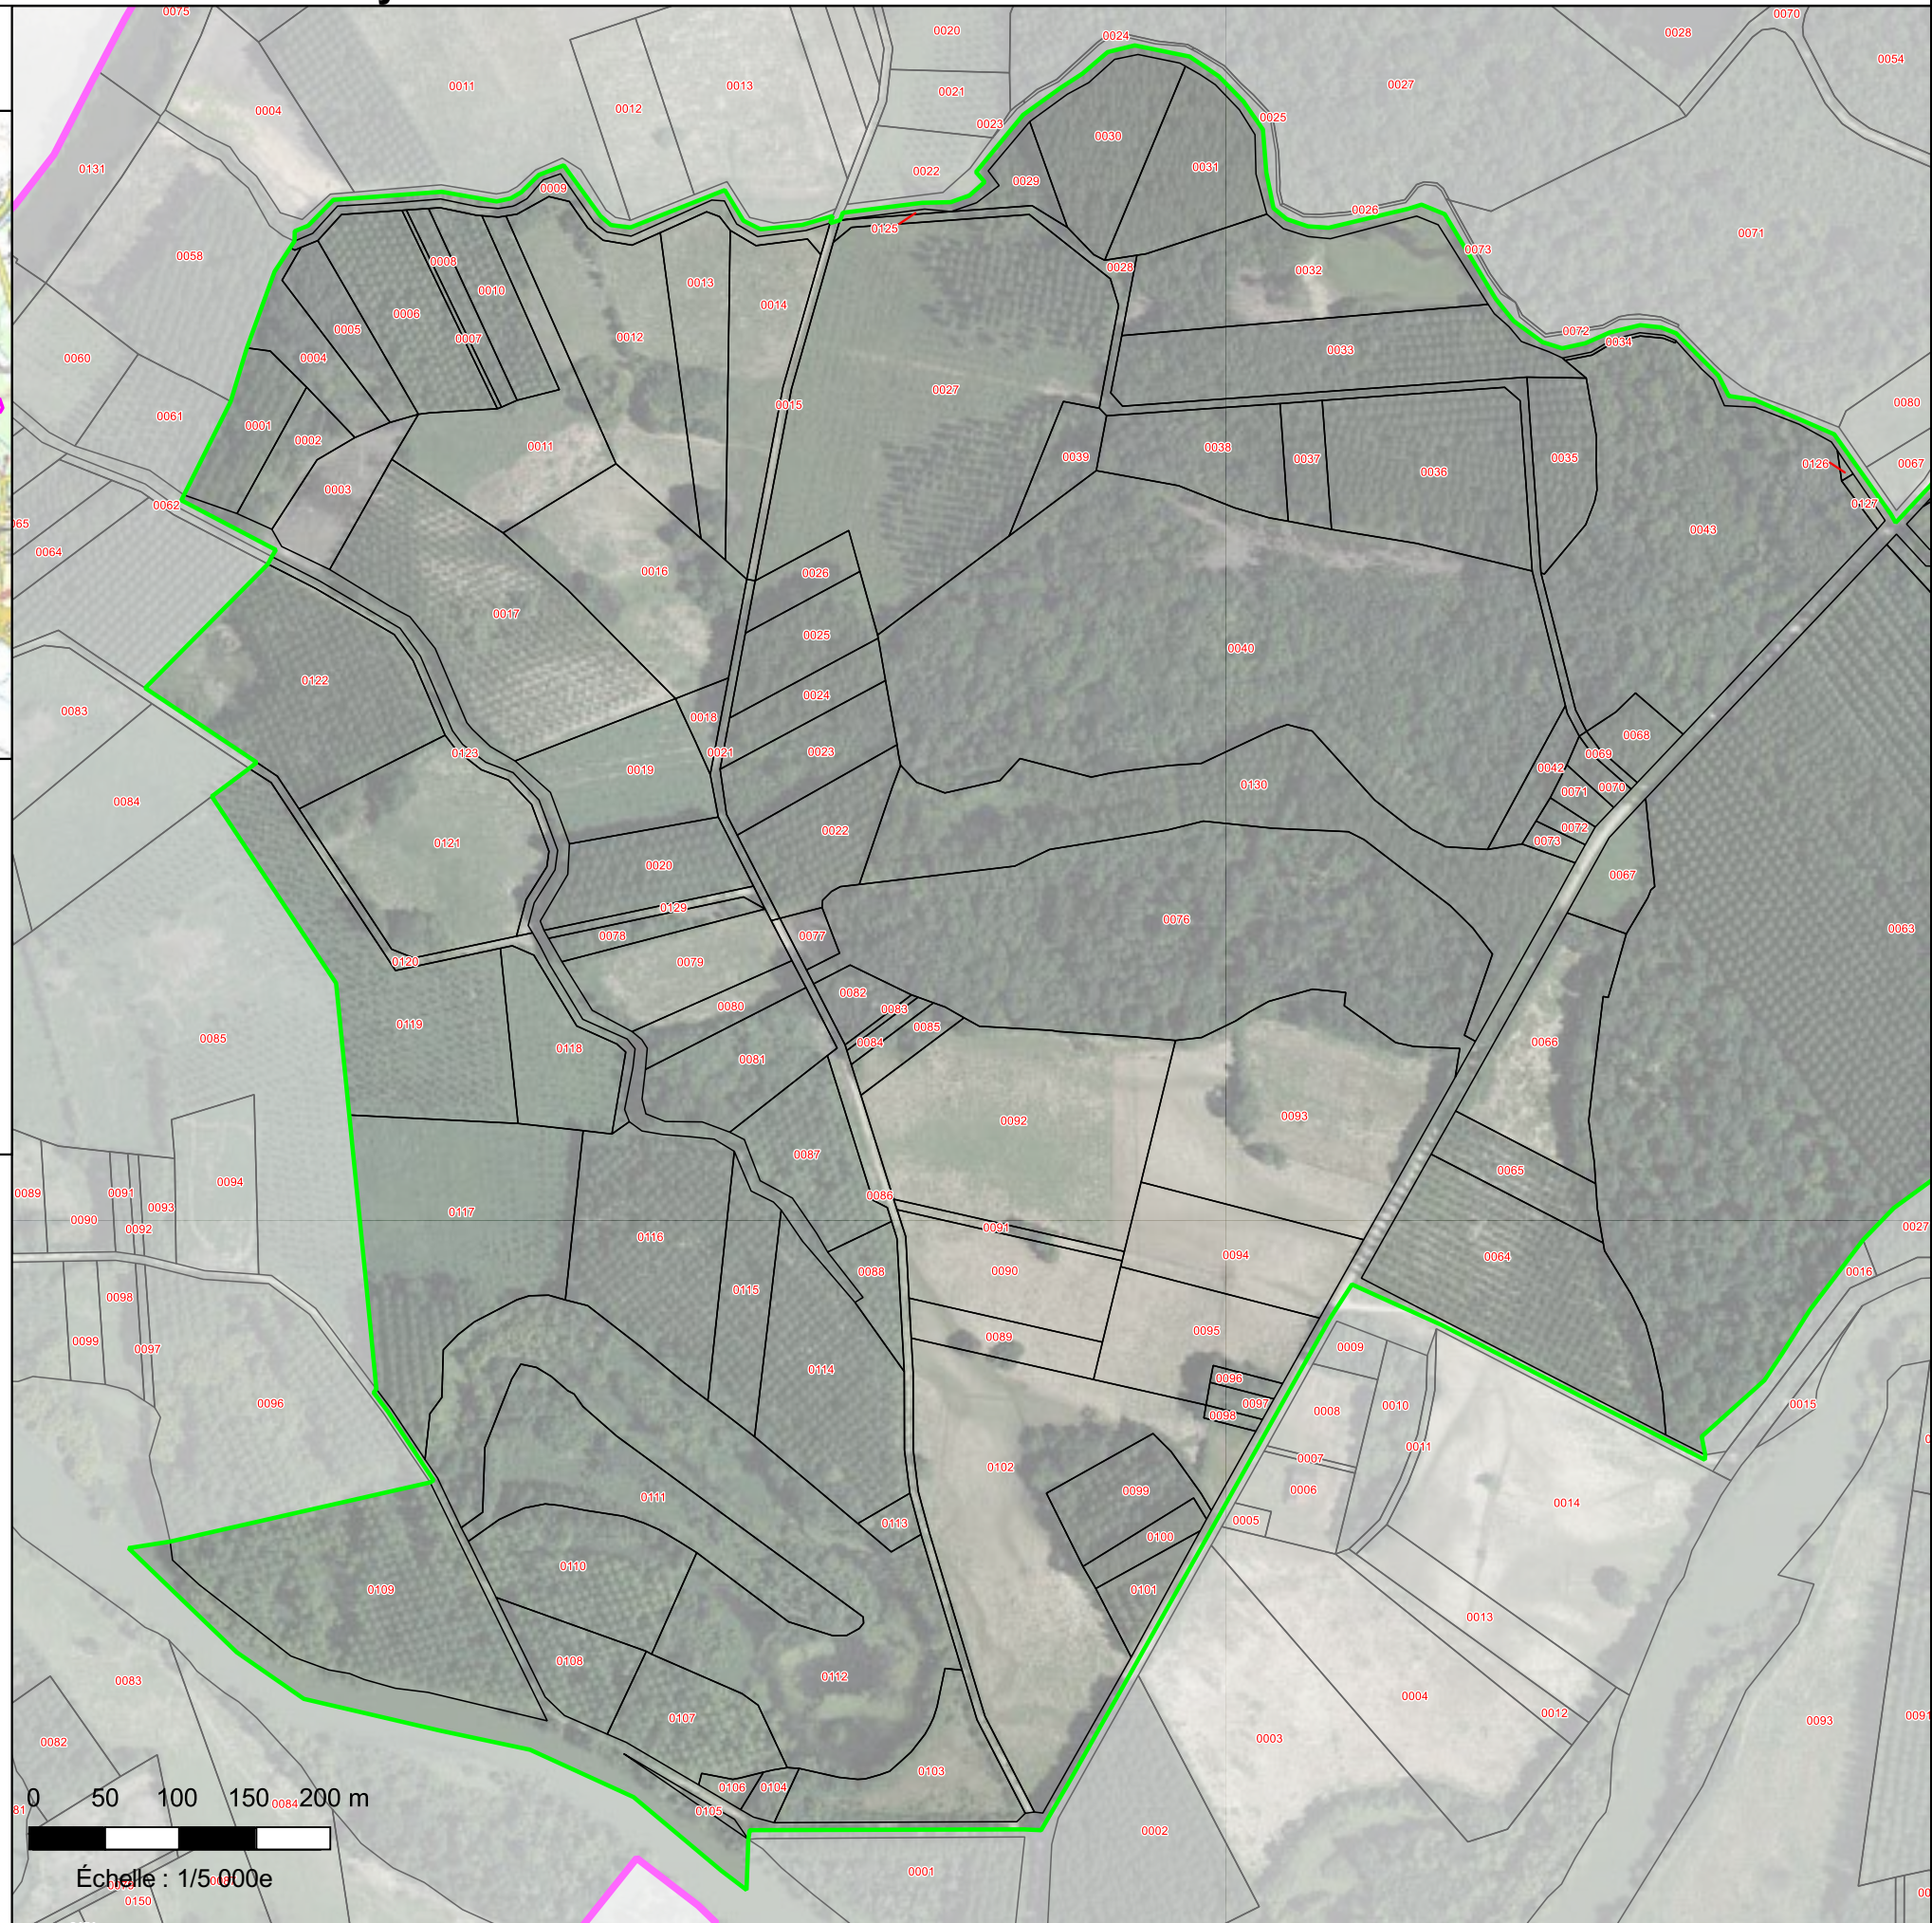


Légende :

-  périmètre du projet de réserve
-  section cadastrale

Parcelles concernées par le projet de réserve :

-  parcelle entière
-  parcelle pour partie
- xxx** numéro de la parcelle



0 50 100 150 200 m

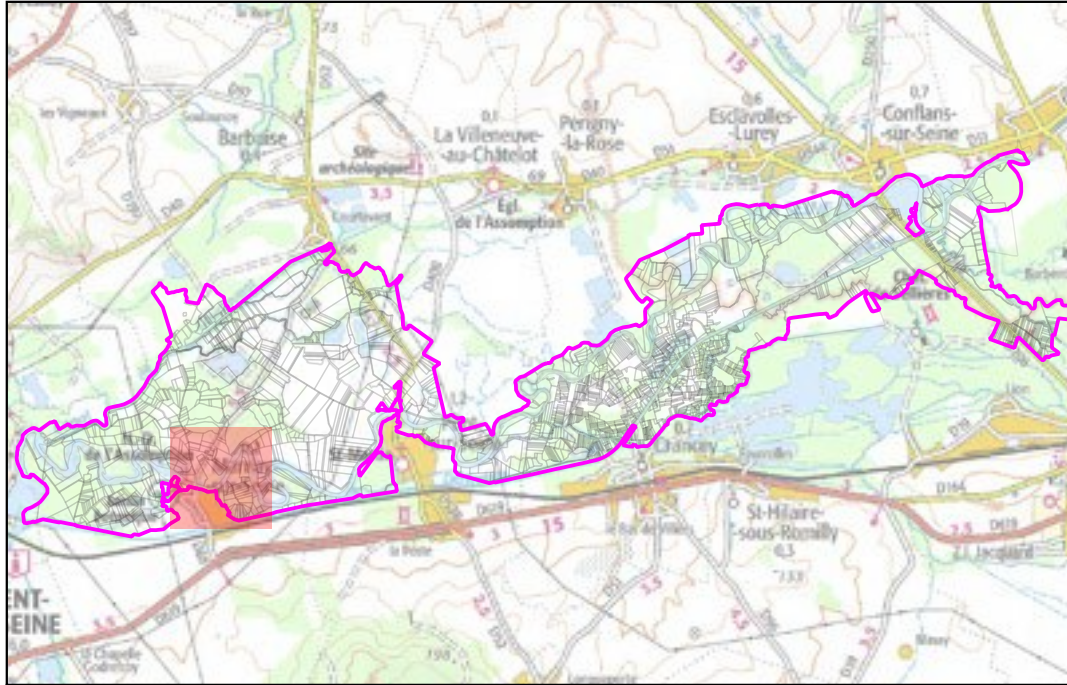
Échelle : 1/5 000e

Projet de Réserve Naturelle Nationale de la "Seine Champenoise"



Département de l'Aube

Commune de Marnay-sur-Seine - section ZI - 1/2


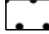
Carte de localisation au 1/100 000e :



Légende :

-  périmètre du projet de réserve
-  section cadastrale

Parcelles concernées par le projet de réserve :

-  parcelle entière
-  parcelle pour partie
- xxx** numéro de la parcelle



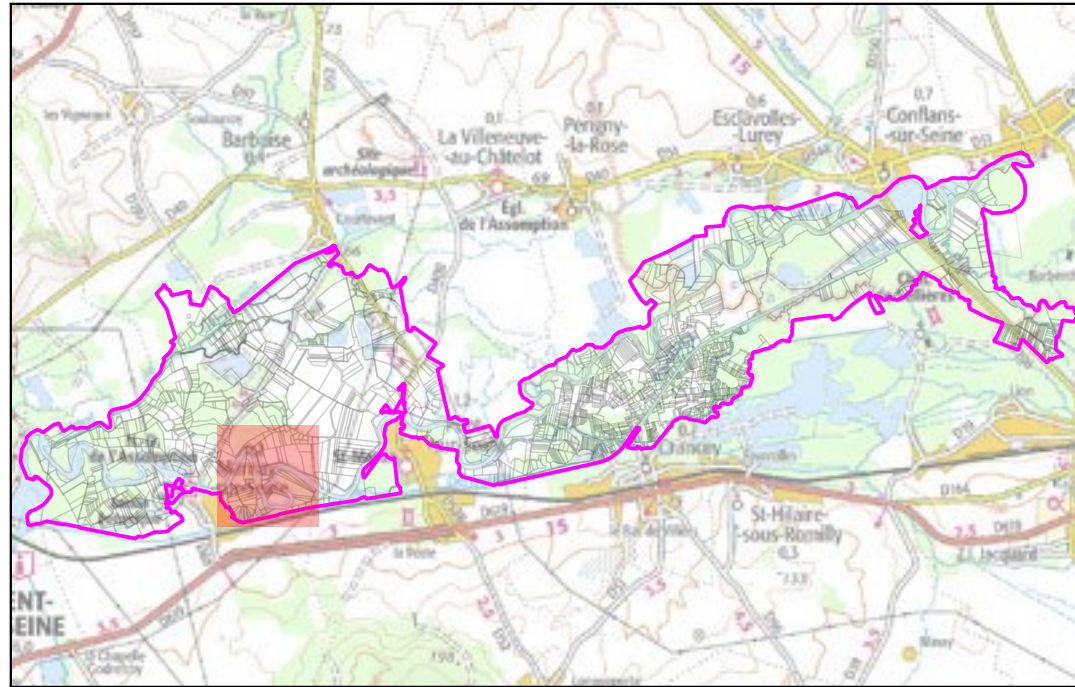
Échelle : 1/5 000e

Projet de Réserve Naturelle Nationale de la "Seine Champenoise"



Département de l'Aube

Commune de Marnay-sur-Seine - section ZI - 2/2

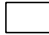
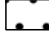

Carte de localisation au 1/100 000e :



Légende :

-  périmètre du projet de réserve
-  section cadastrale

Parcelles concernées par le projet de réserve :

-  parcelle entière
-  parcelle pour partie
-  numéro de la parcelle



0 50 100 150 200 m

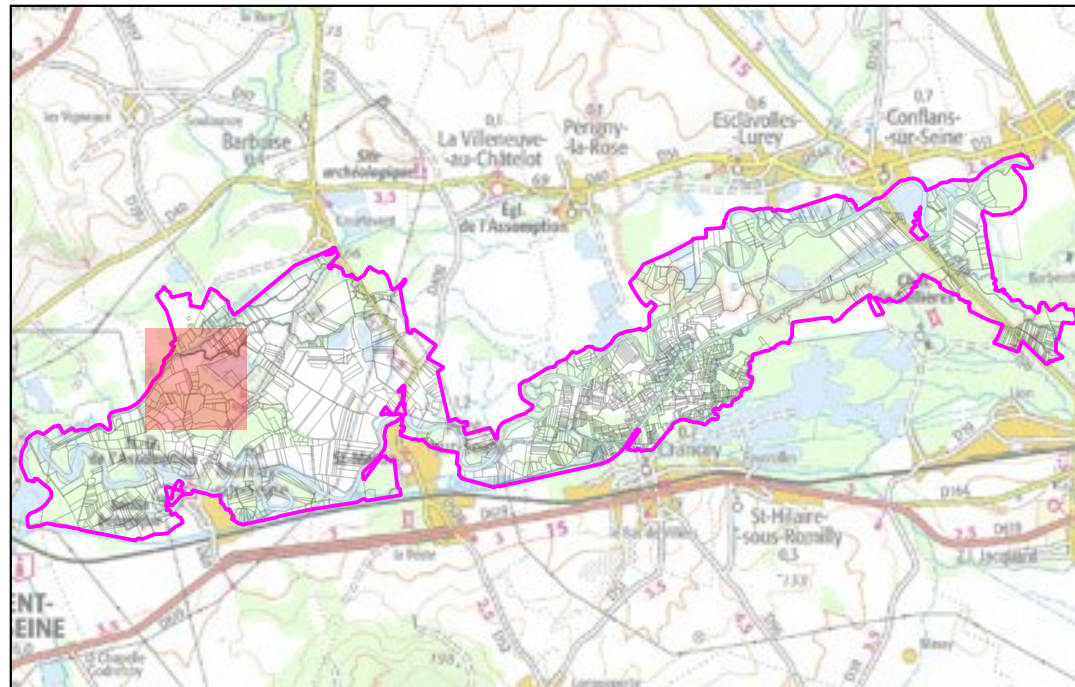
Échelle : 1/5 000e

Projet de Réserve Naturelle Nationale de la "Seine Champenoise"



Département de l'Aube

Commune de Marnay-sur-Seine - section ZE - 1/2

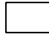
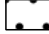
Carte de localisation au 1/100 000e :

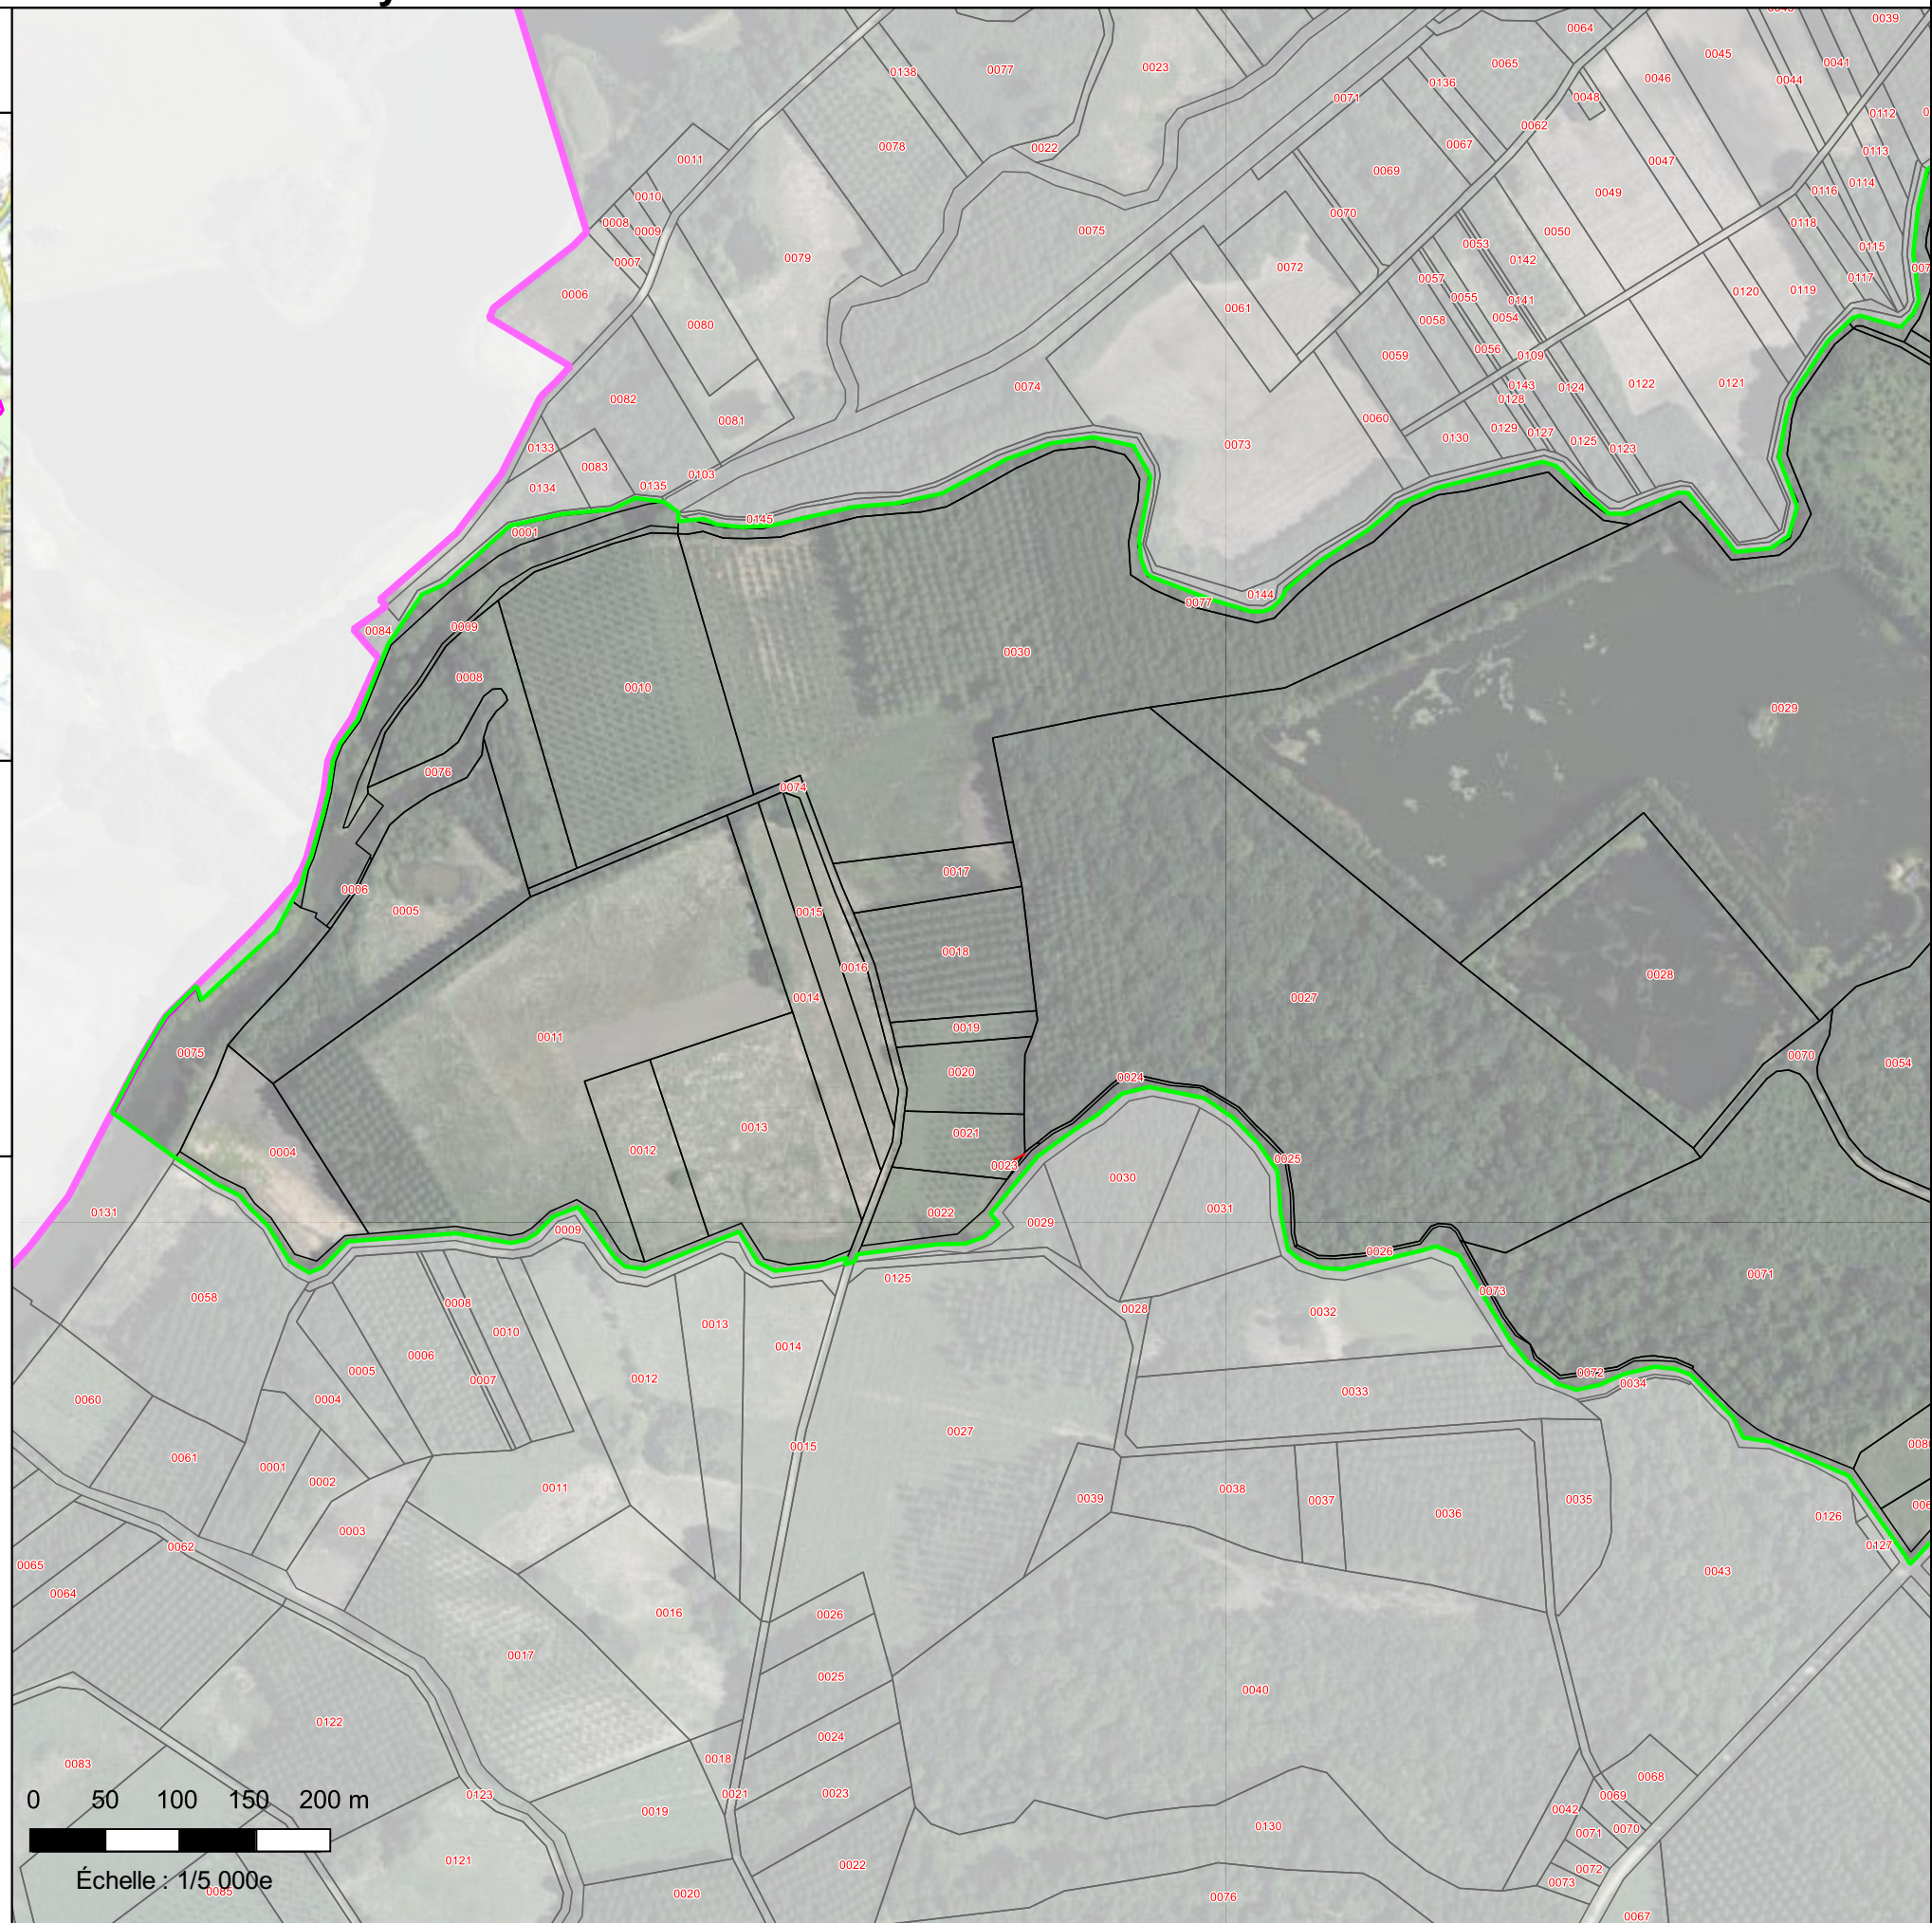


Légende :

-  périmètre du projet de réserve
-  section cadastrale

Parcelles concernées par le projet de réserve :

-  parcelle entière
-  parcelle pour partie
- xxx** numéro de la parcelle



0 50 100 150 200 m

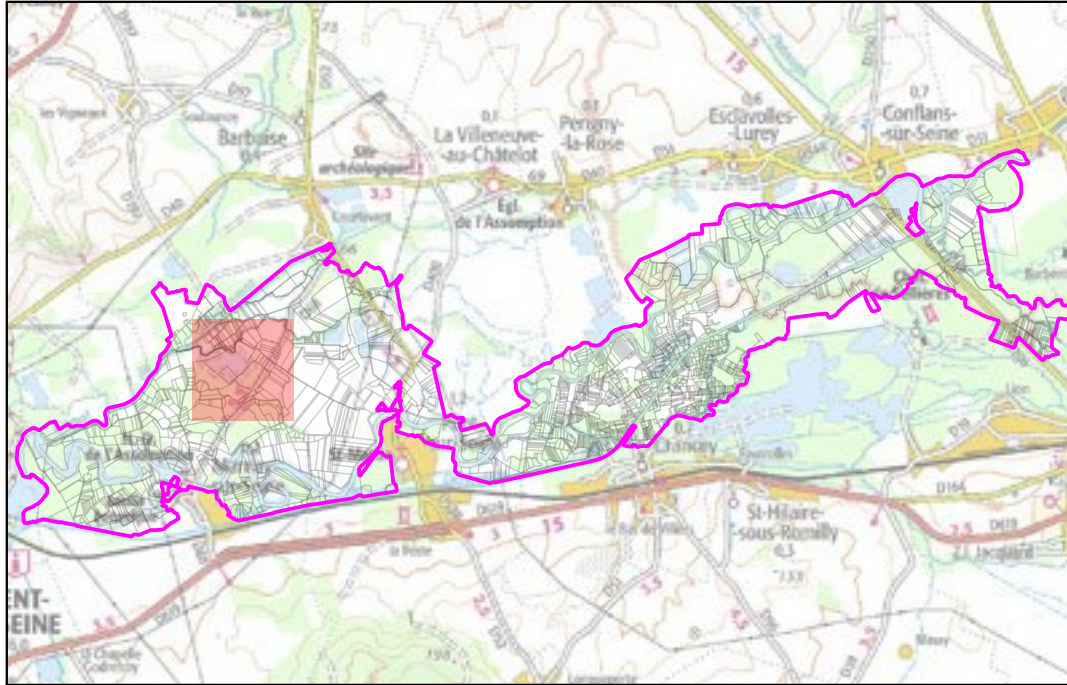
Échelle : 1/5 000e

Projet de Réserve Naturelle Nationale de la "Seine Champenoise"



Département de l'Aube

Commune de Marnay-sur-Seine - section ZE - 2/2


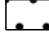
Carte de localisation au 1/100 000e :



Légende :

-  périmètre du projet de réserve
-  section cadastrale

Parcelles concernées par le projet de réserve :

-  parcelle entière
-  parcelle pour partie
- xxx** numéro de la parcelle



Projet de Réserve Naturelle Nationale de la "Seine Champenoise"



Département de l'Aube

Commune de Barbuise - section ZT - 1/2


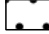
Carte de localisation au 1/100 000e :



Légende :

-  périmètre du projet de réserve
-  section cadastrale

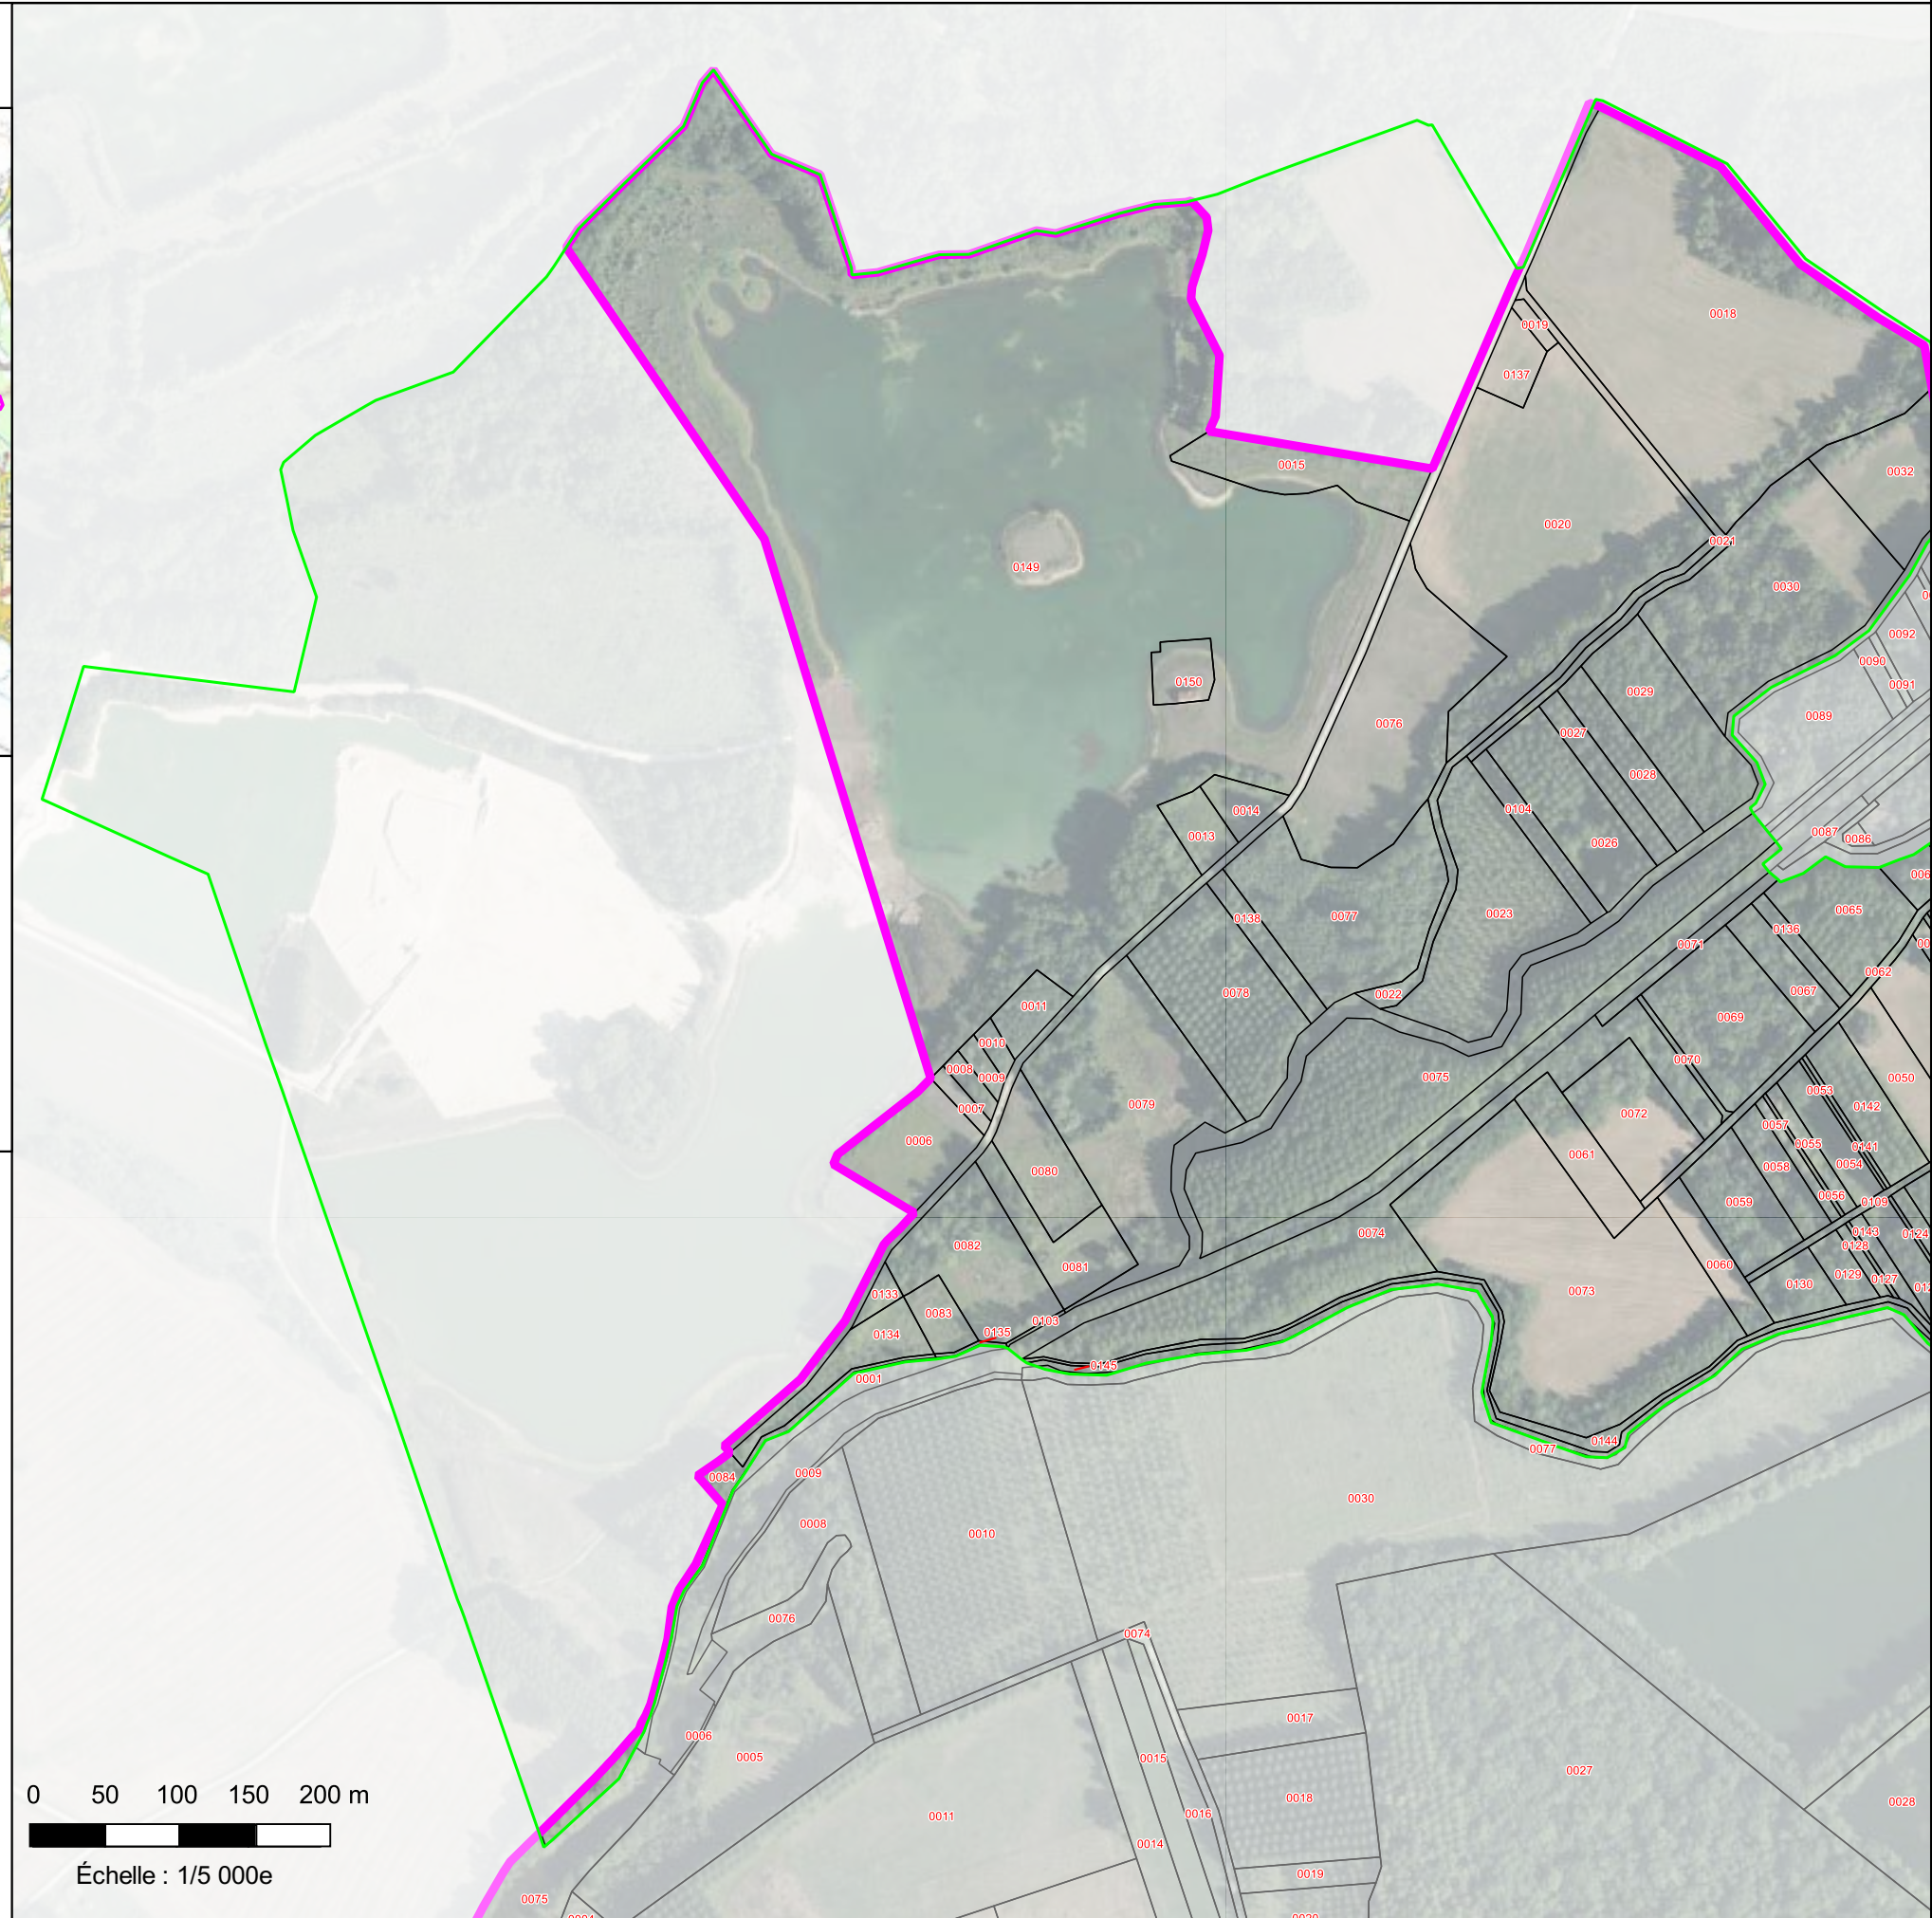
Parcelles concernées par le projet de réserve :

-  parcelle entière
-  parcelle pour partie
- xxx** numéro de la parcelle



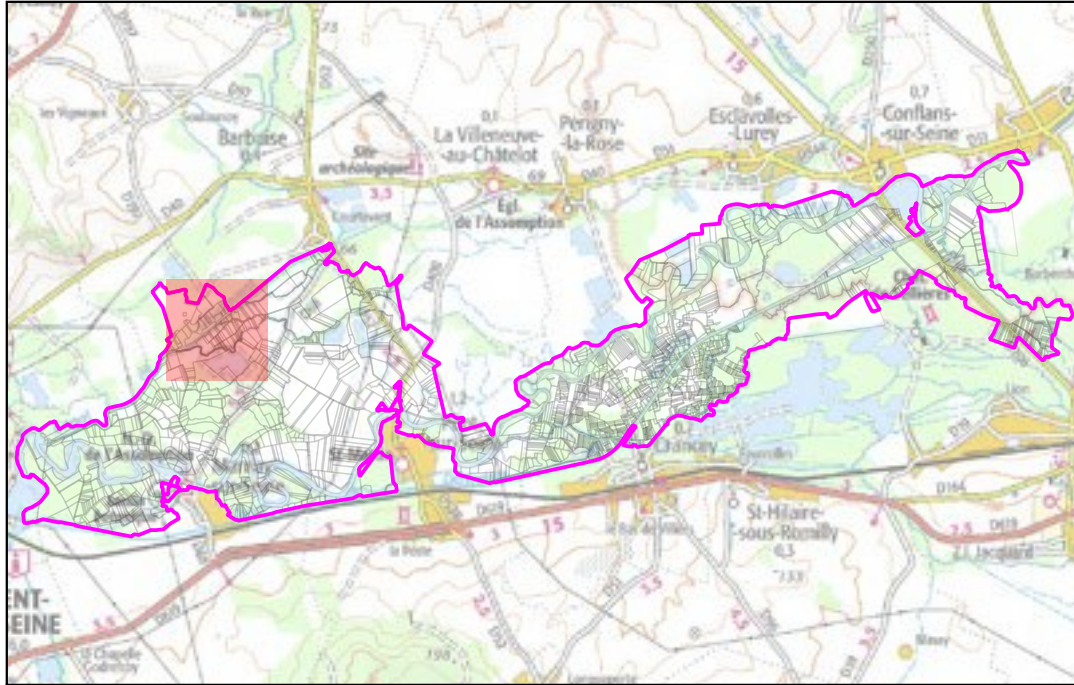
0 50 100 150 200 m

Échelle : 1/5 000e





Projet de Réserve Naturelle Nationale de la "Seine Champenoise"
Département de l'Aube
Commune de Barbuise - section ZT - 2/2


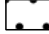
Carte de localisation au 1/100 000e :



Légende :

-  périmètre du projet de réserve
-  section cadastrale

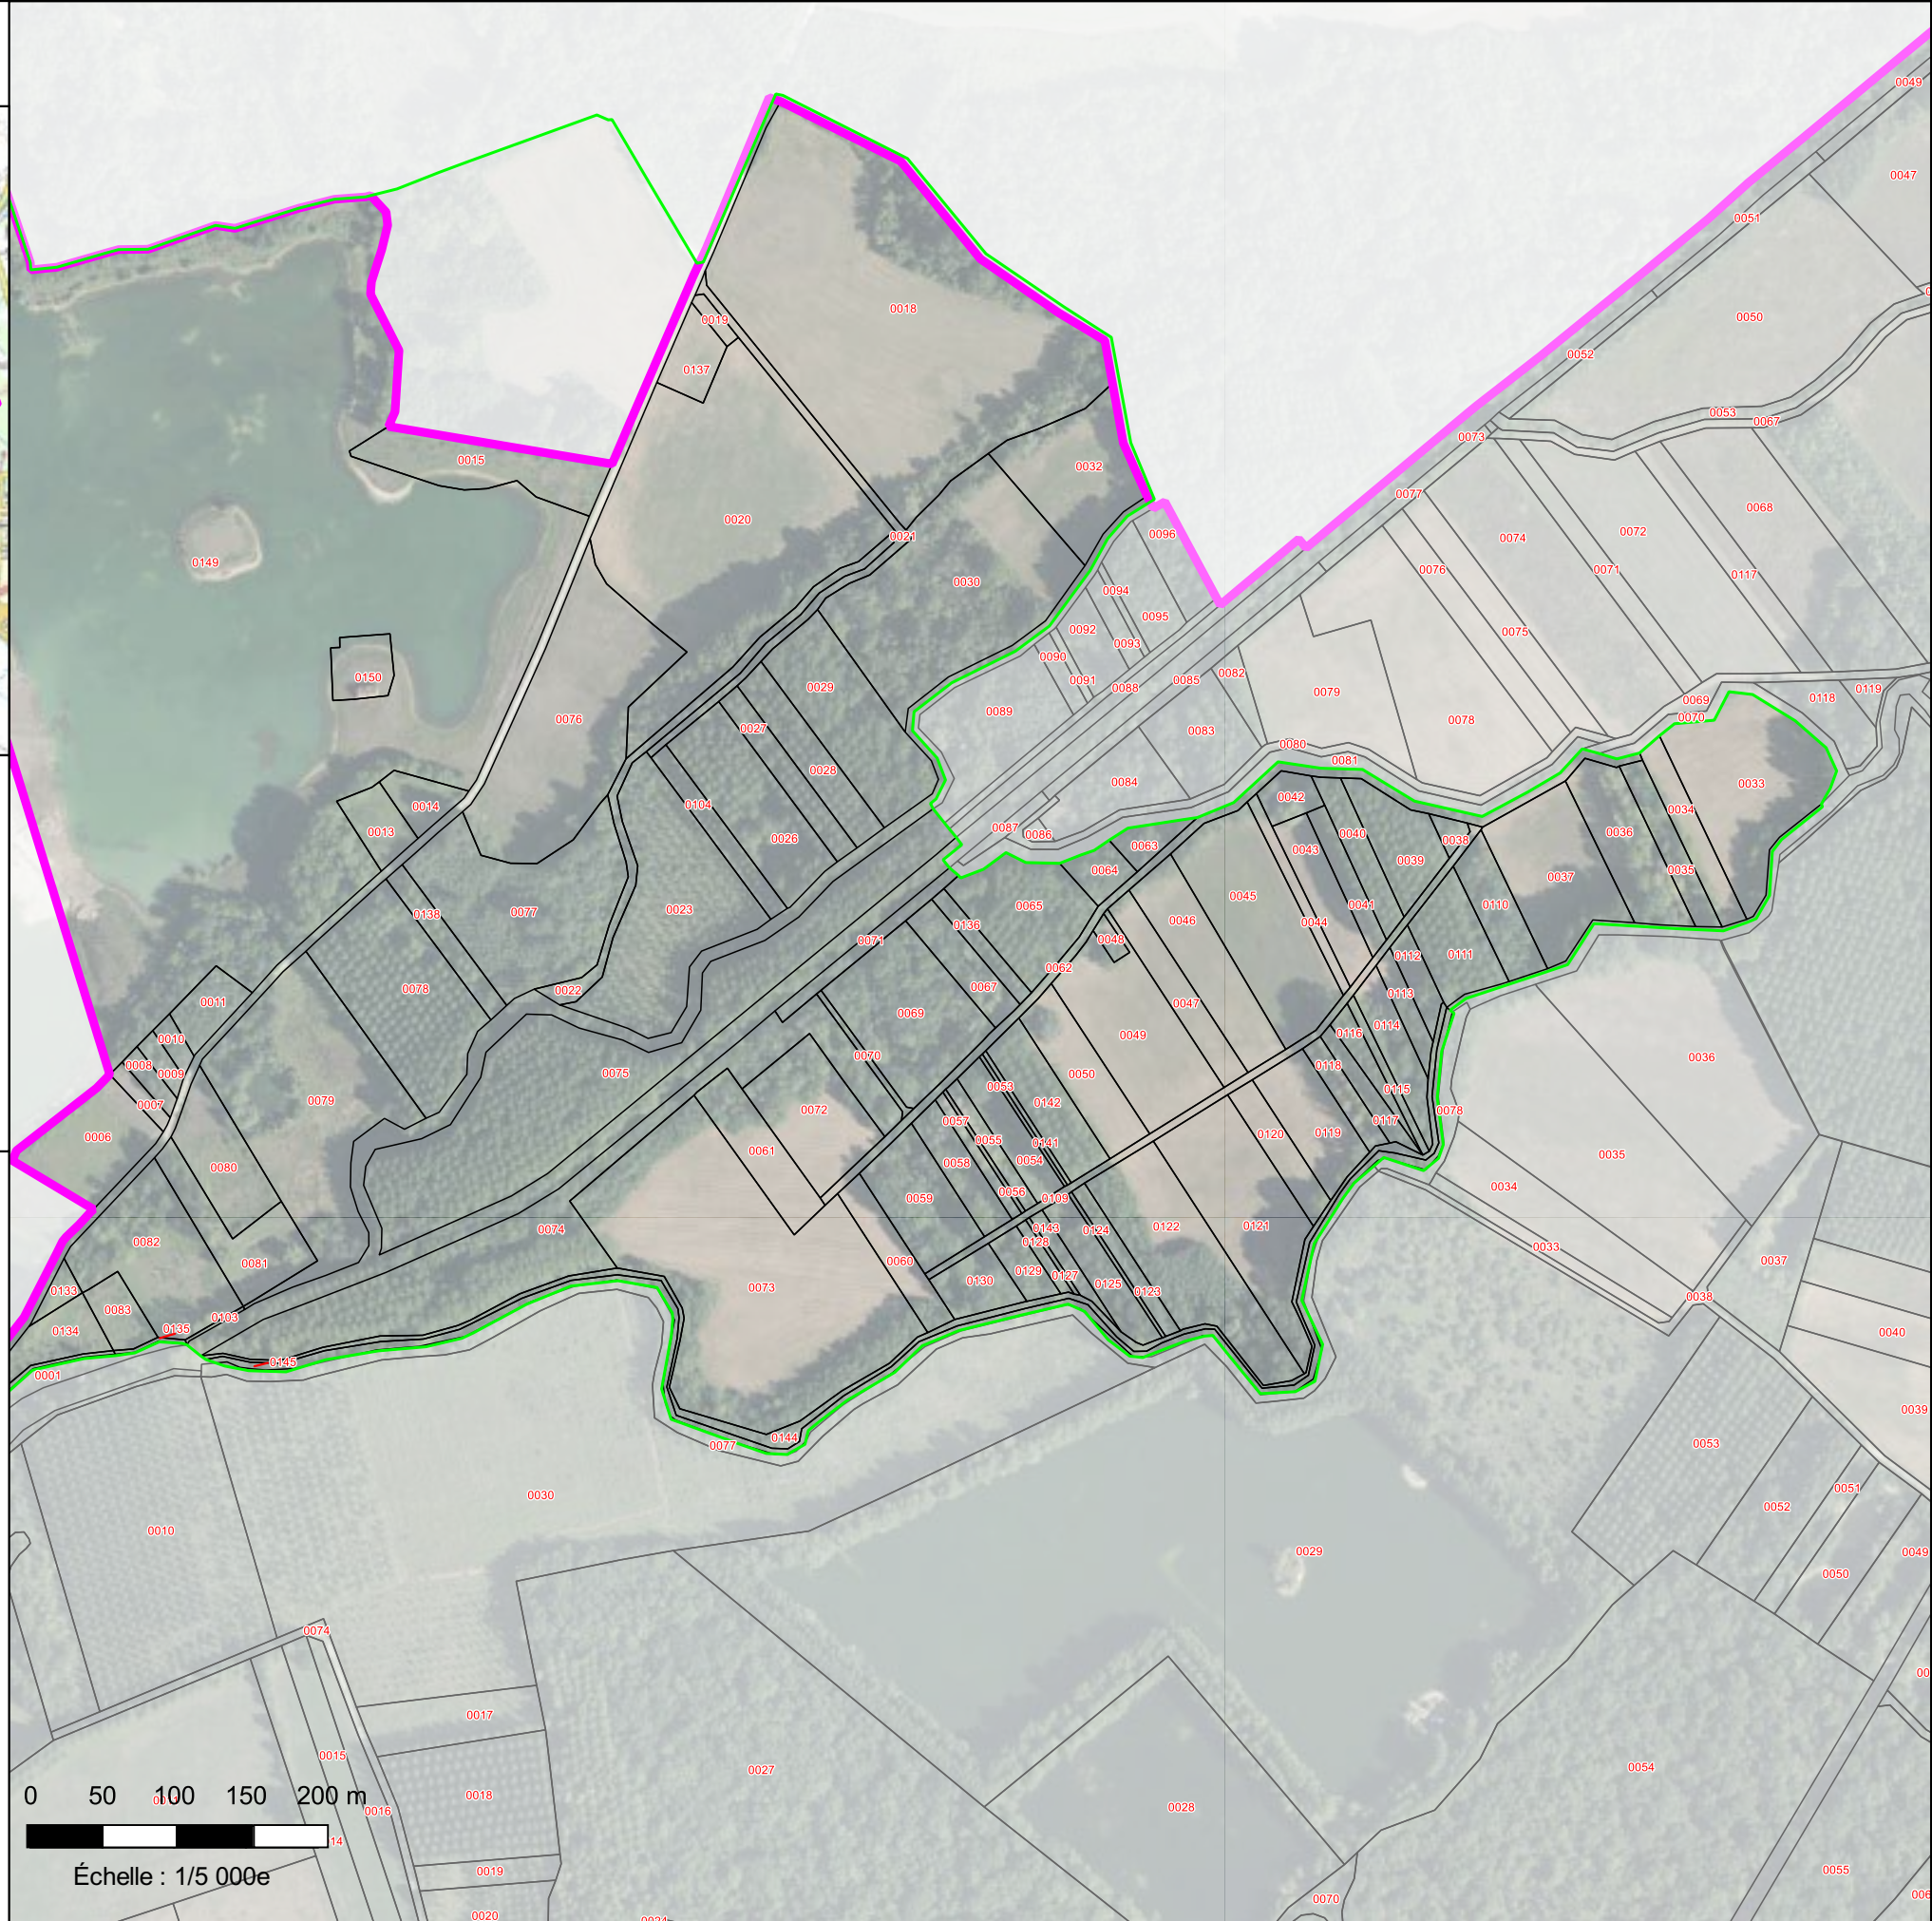
Parcelles concernées par le projet de réserve :

-  parcelle entière
-  parcelle pour partie
- xxx** numéro de la parcelle



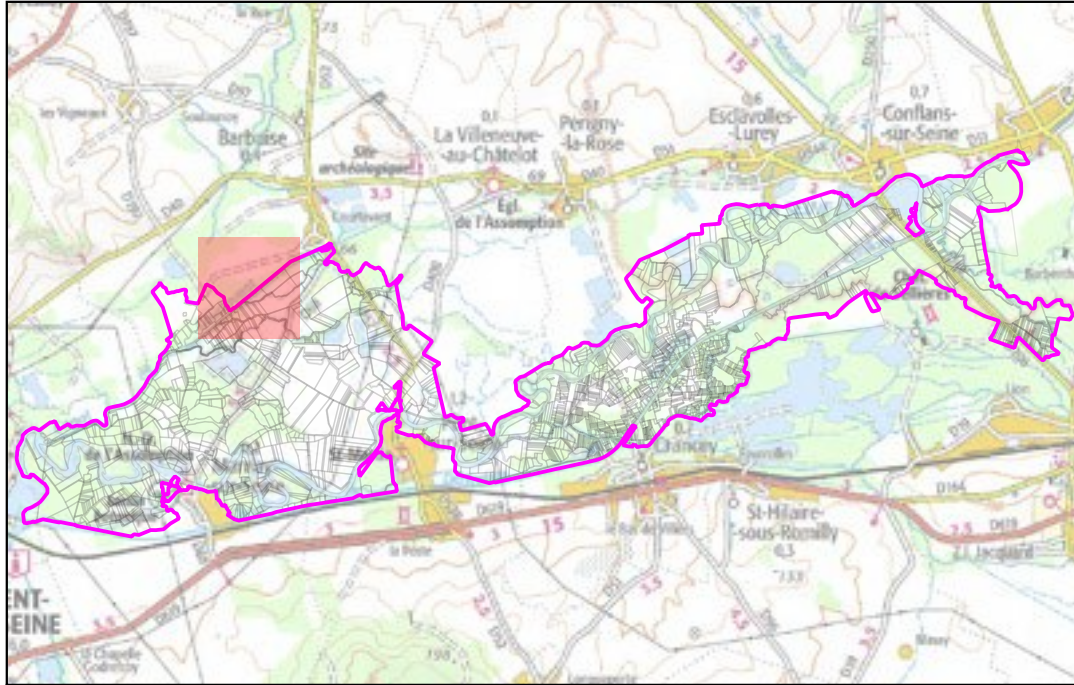
0 50 100 150 200 m

Échelle : 1/5 000e





Projet de Réserve Naturelle Nationale de la "Seine Champenoise"
Département de l'Aube
Commune de Barbuise - section ZS - 1/2


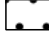
Carte de localisation au 1/100 000e :

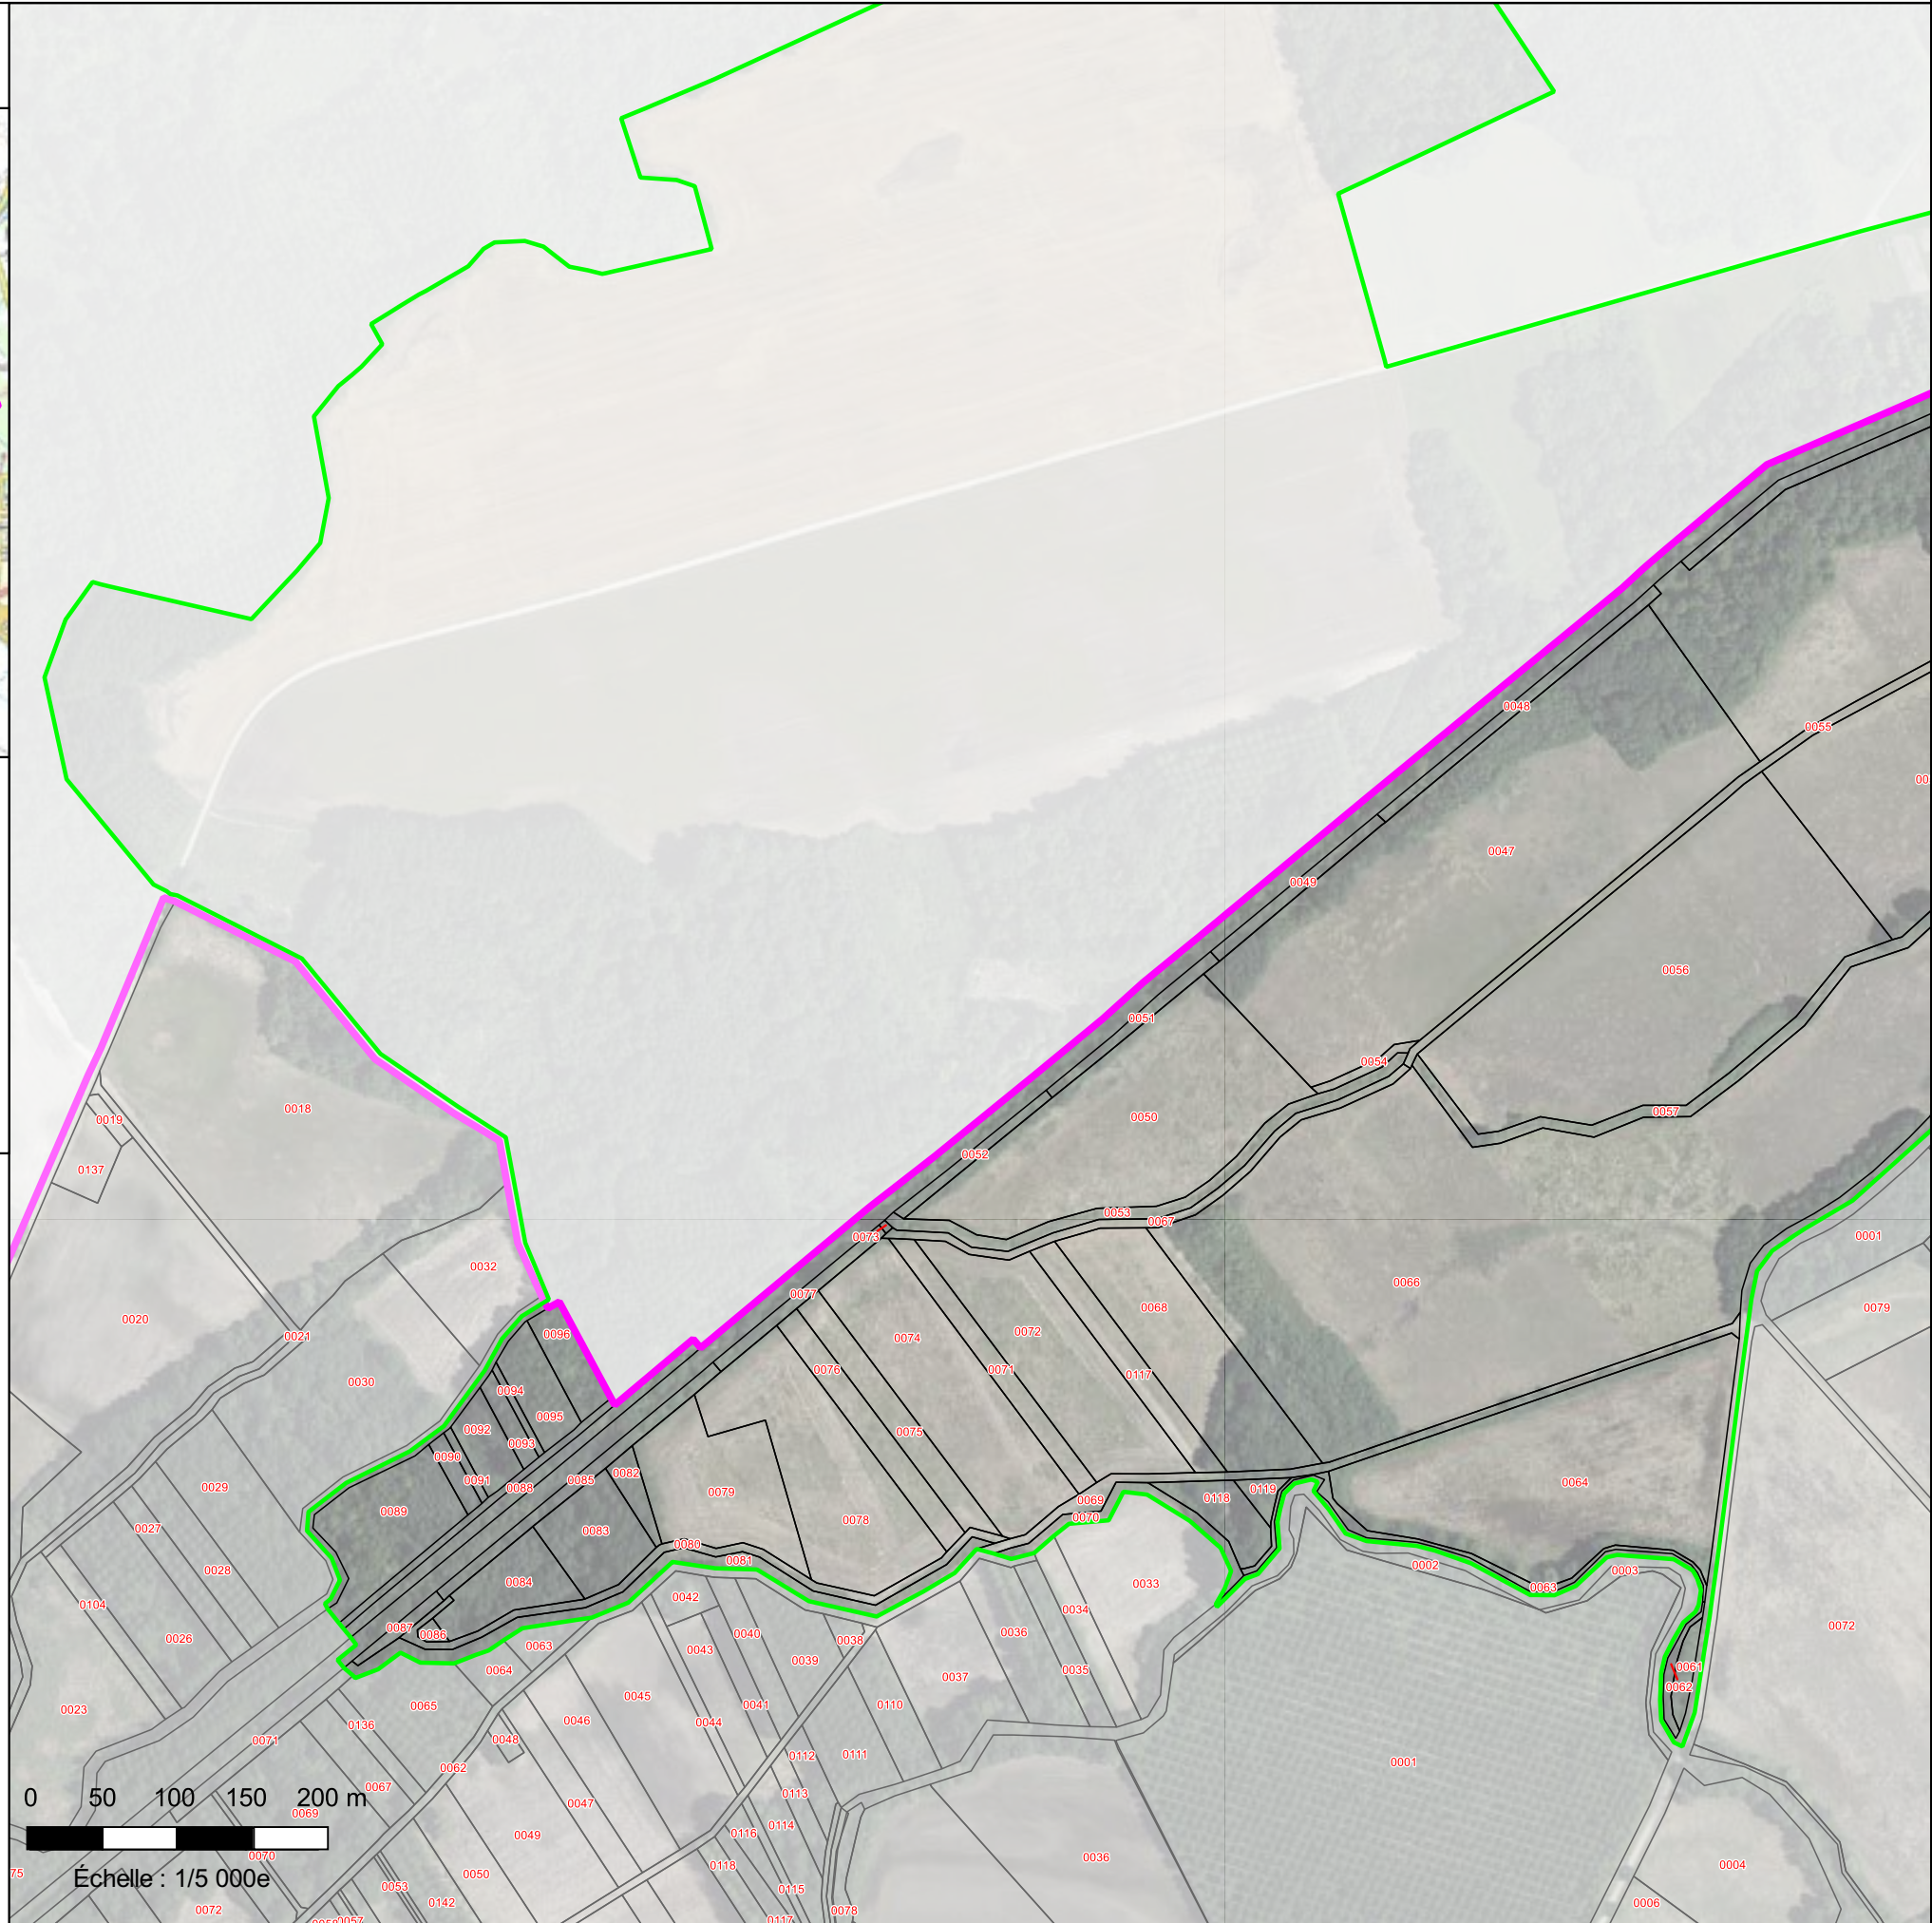


Légende :

-  périmètre du projet de réserve
-  section cadastrale

Parcelles concernées par le projet de réserve :

-  parcelle entière
-  parcelle pour partie
- xxx** numéro de la parcelle



Échelle : 1/5 000e