




COUPE A-A' échelle 1/1000ème

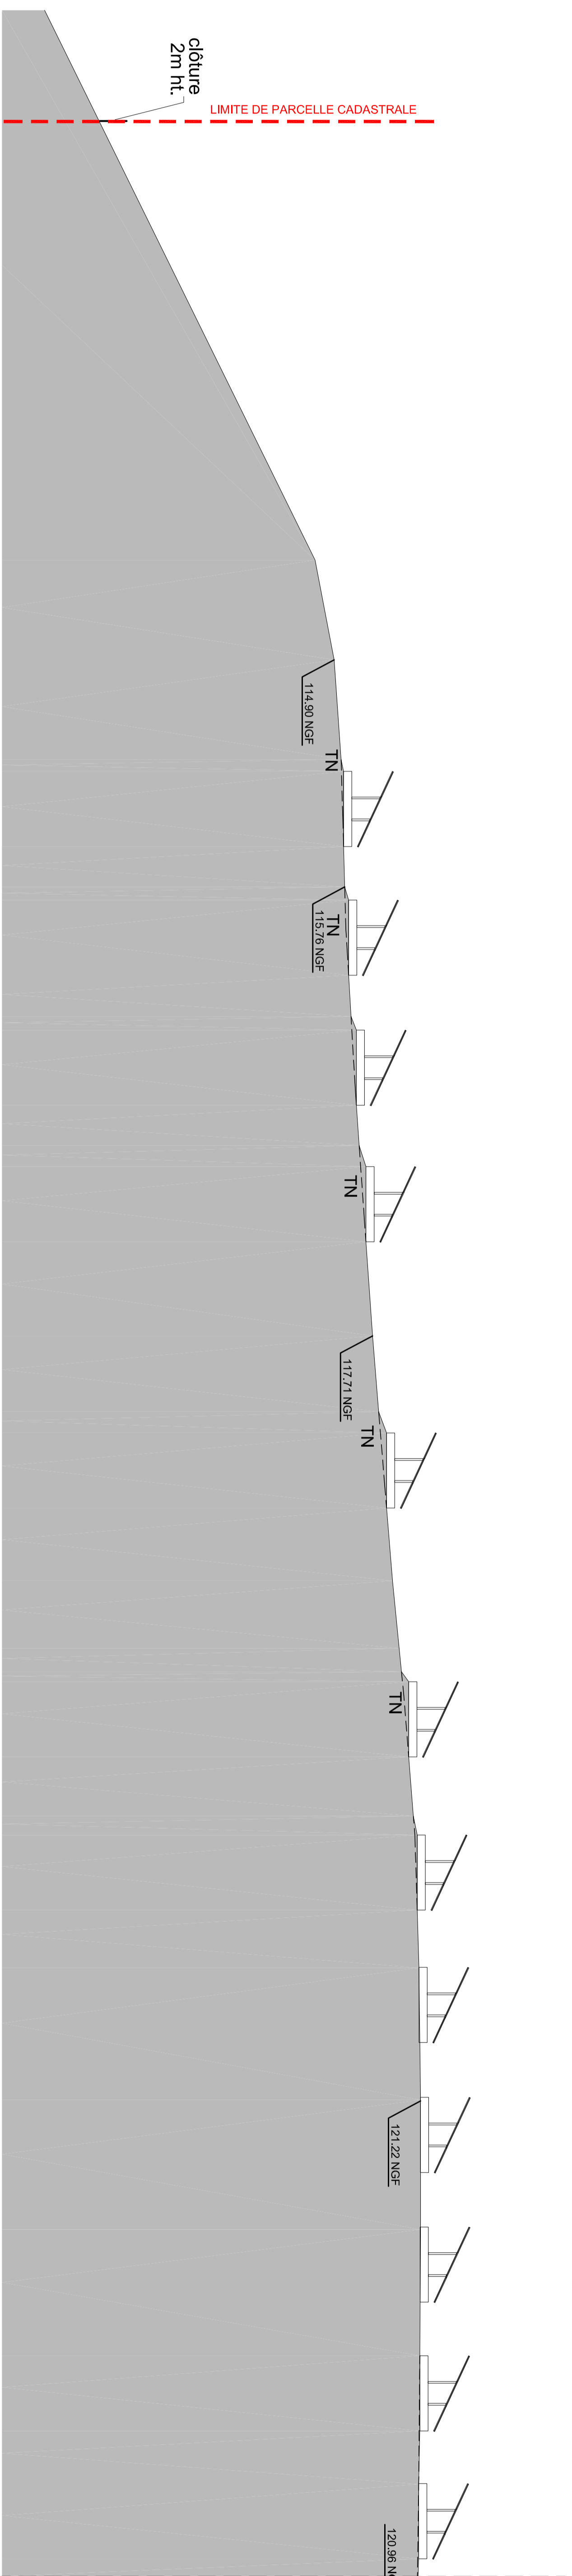


COUPE A-A' échelle 1/250ème

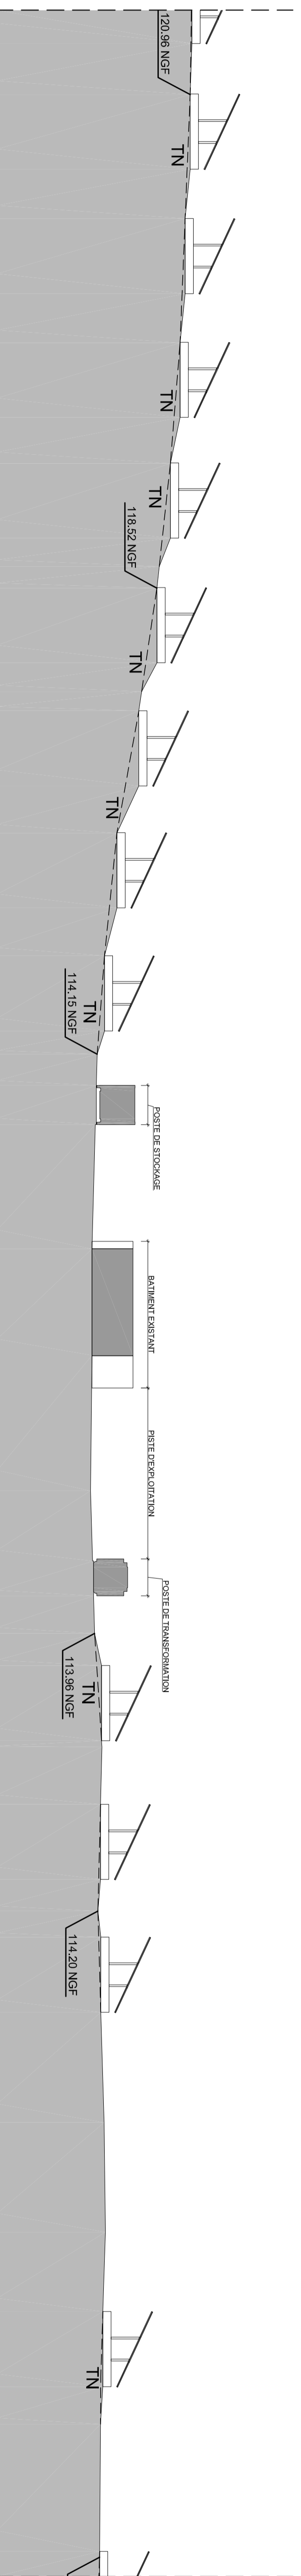


COUPE A-A' échelle 1/250ème

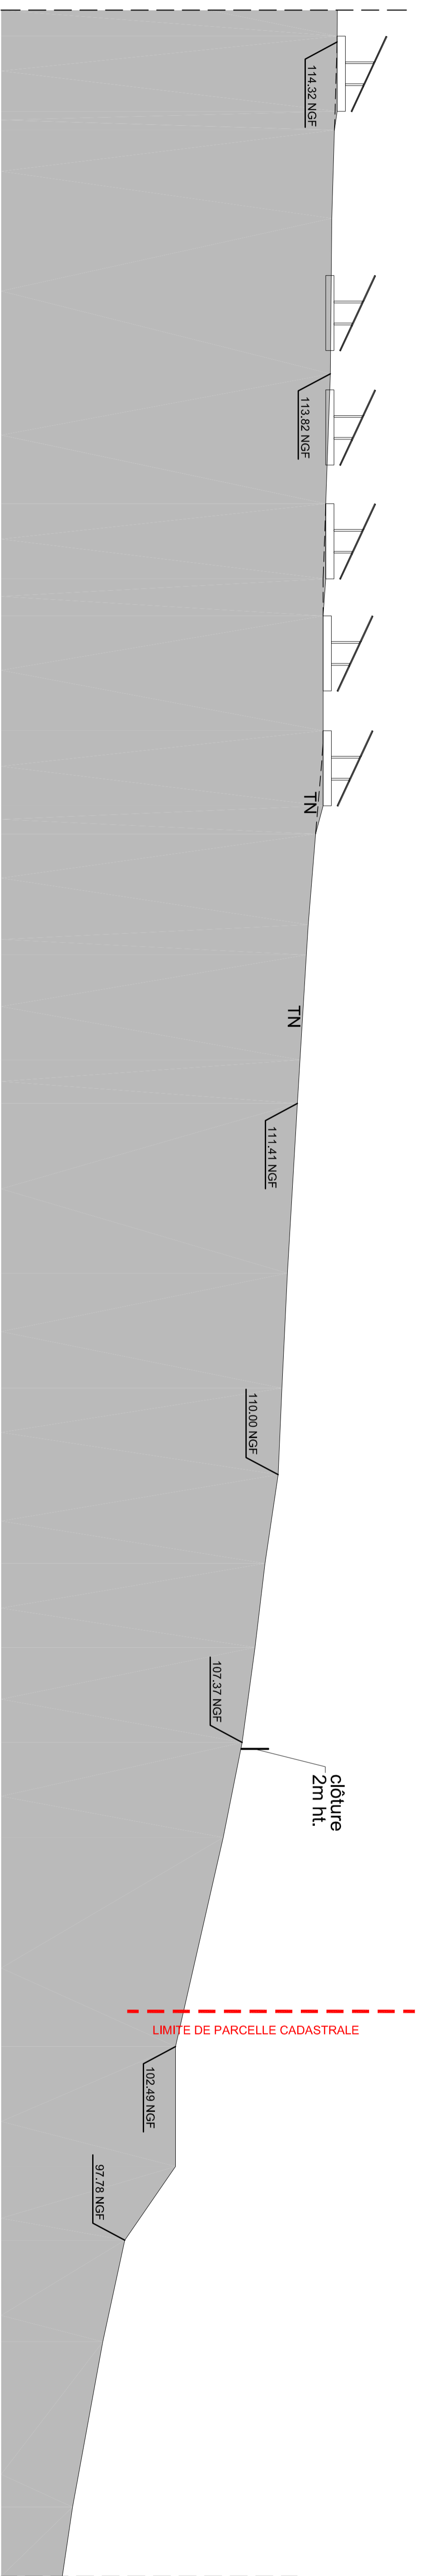

COUPE A-A' échelle 1/250ème

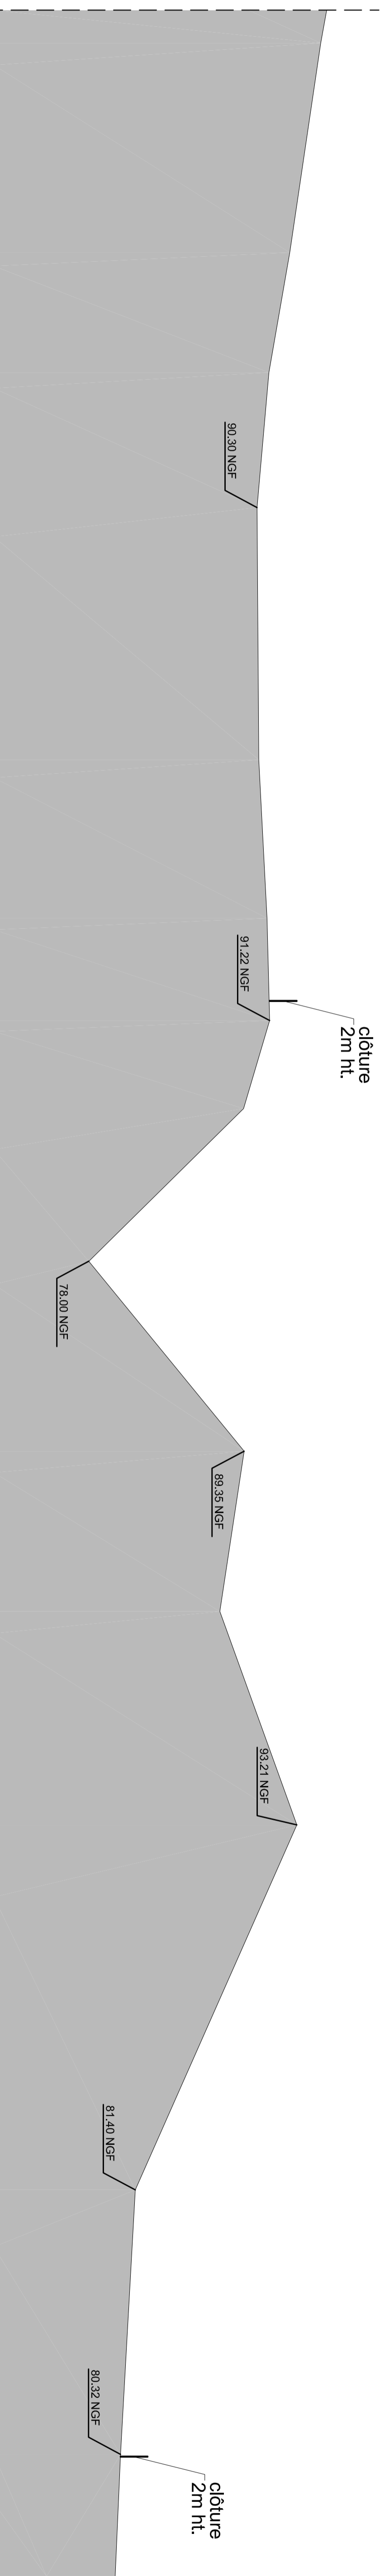

COUPE A-A' échelle 1/250ème

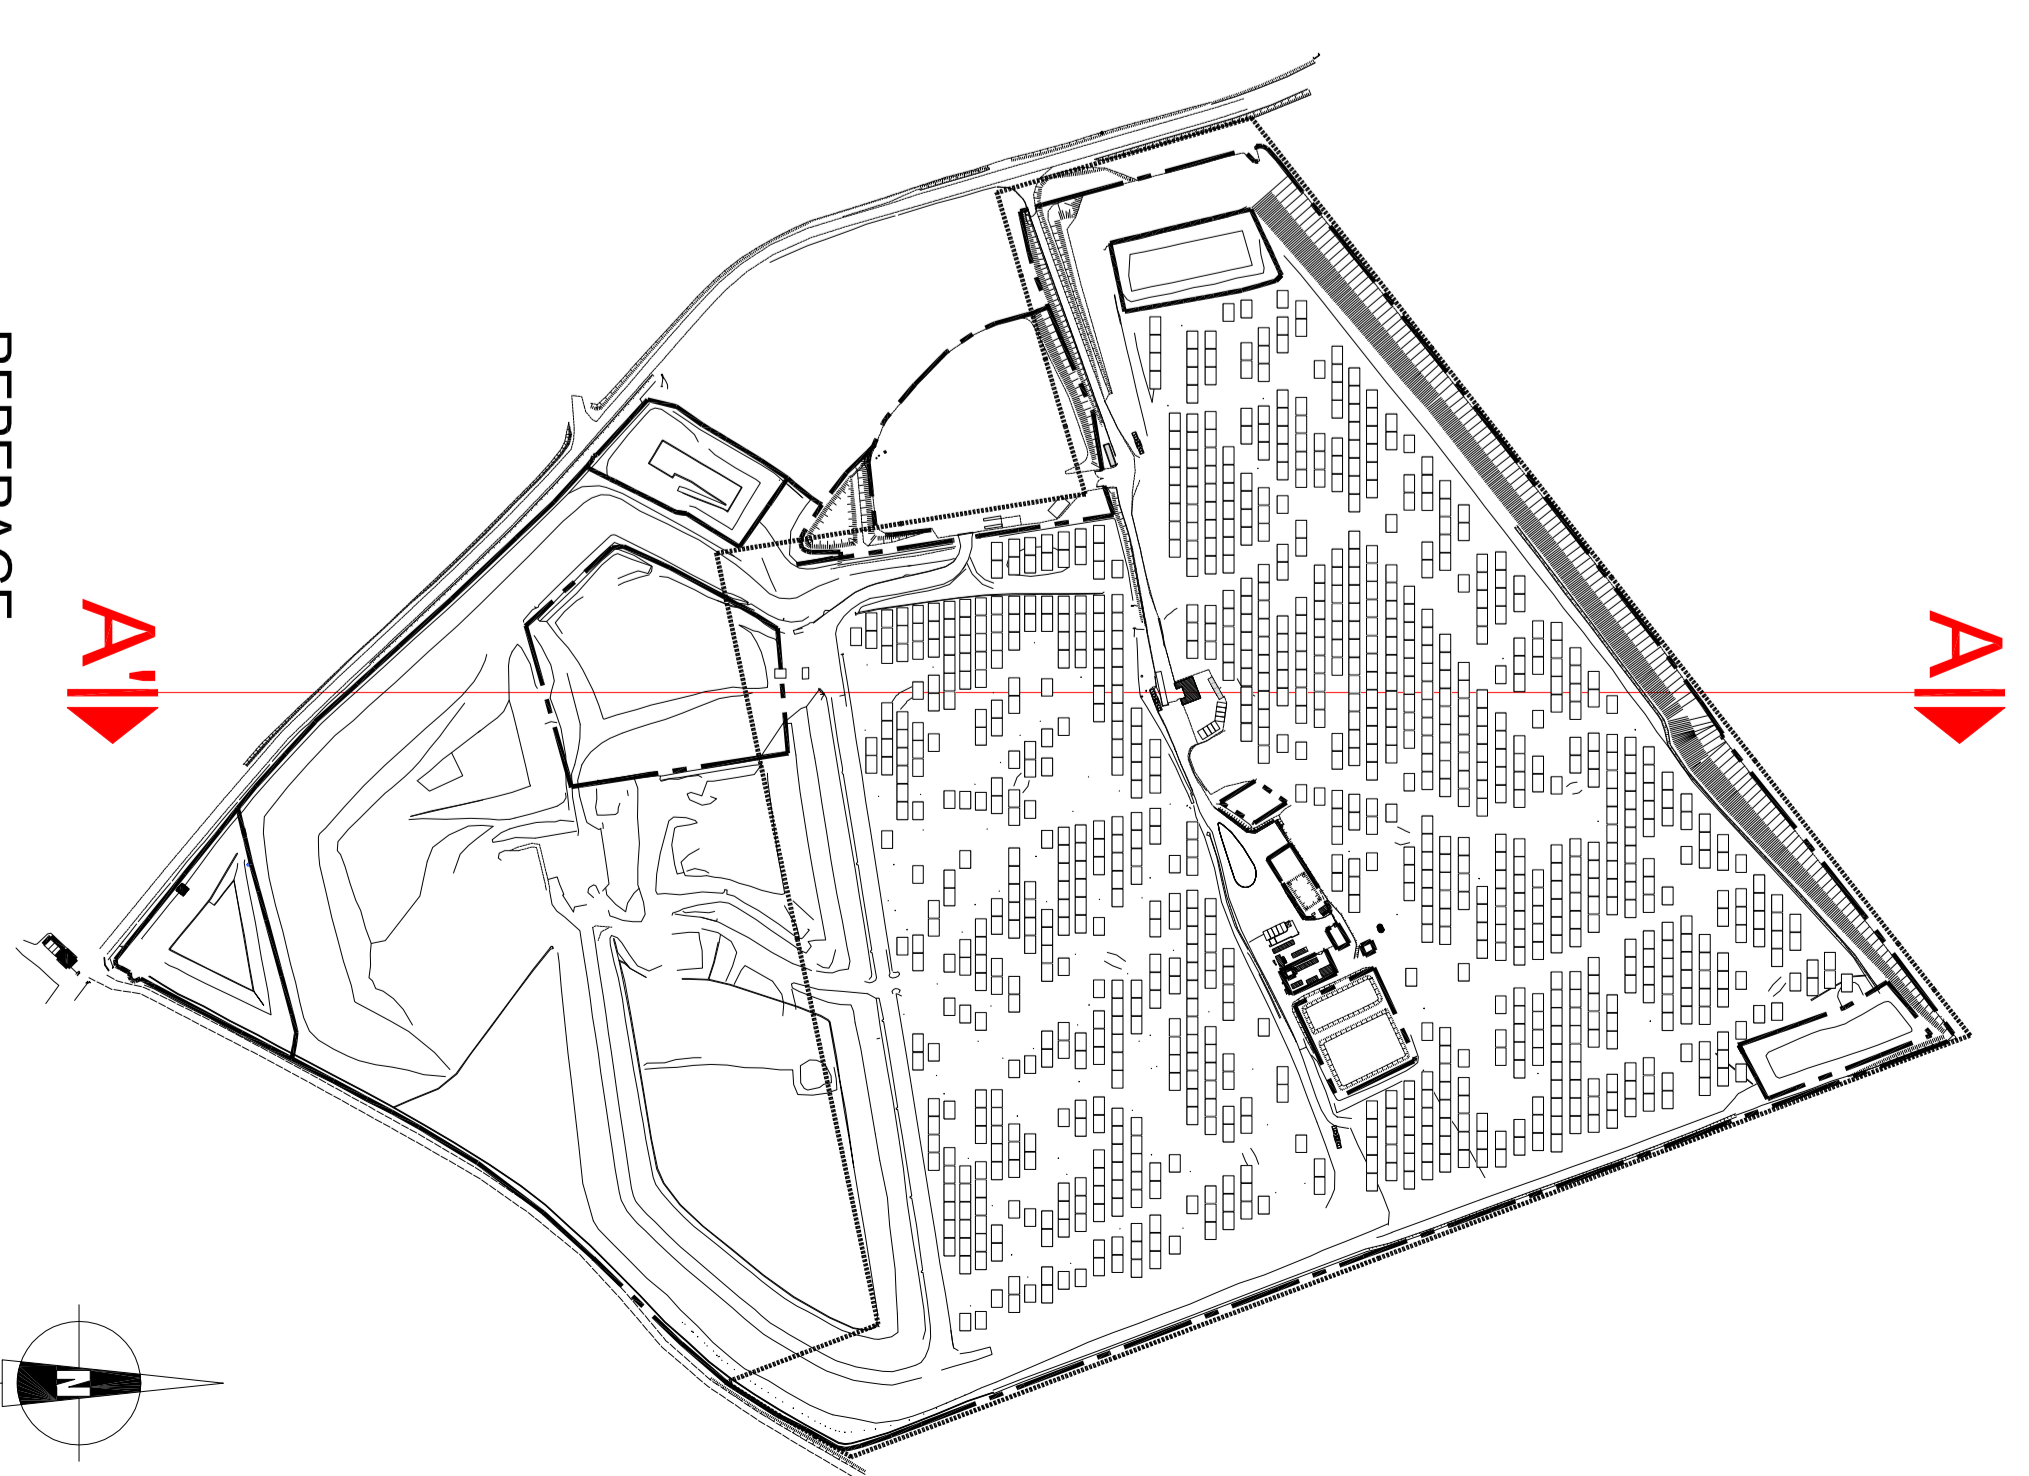

REPERAGE

**DEMANDE DE PERMIS DE CONSTRUIRE**  
CENTRALE PHOTOVOLTAÏQUE DE SAINT AUBIN  
10400 Saint Aubin

<p><b>La Générale</b> 10400 Saint Aubin</p> <p>ENGINIEUR DU SAINT AUBIN 215, rue Samuël Moise parc d'activités Millénaire II 38000 Montivilliers</p>	<p><b>CUR-A</b> Société d'Architecture 3 Ter A, rue de la Libération 84700 Fontaines-sur-Saône INS. C.R.O.A. - 518799</p>	<p><b>PC038A</b></p>
<p>Permis de Construire</p> <p>2006.034 110006 1/250e Date: 17/02/2020</p>	<p>Plan en coupe</p> <p>2006.006.04 COUPE</p>	<p>Plan en coupe</p>