




COUPE B-B' échelle 1/1000ème

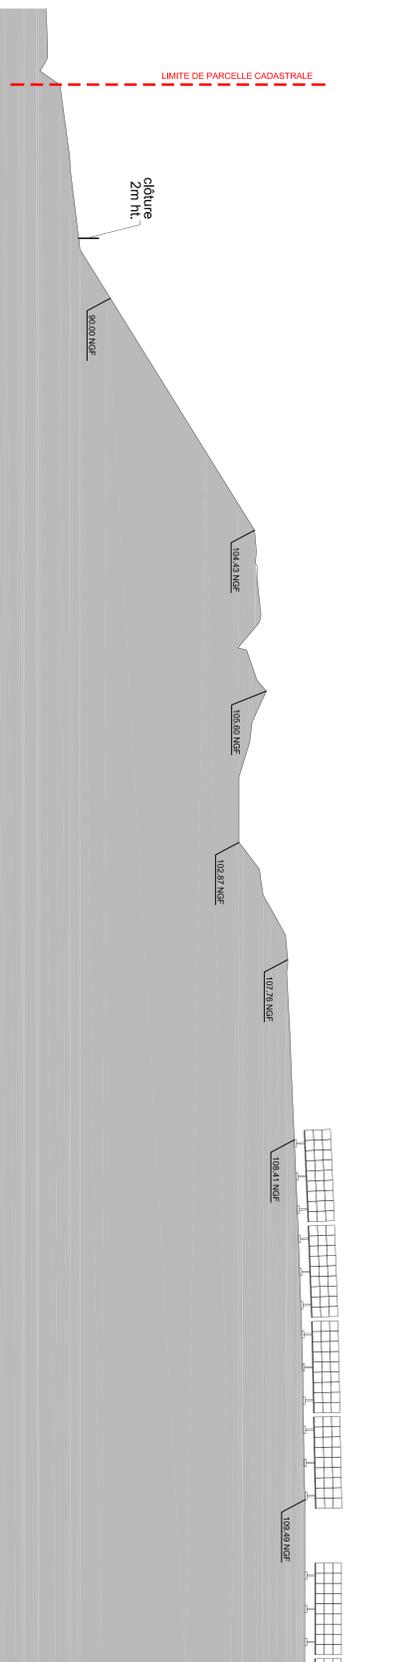


COUPE B-B' échelle 1/250ème

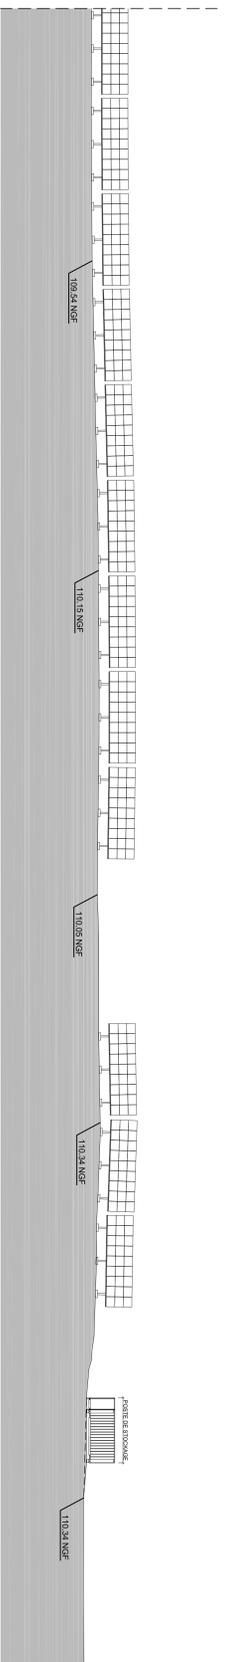


COUPE B-B' échelle 1/250ème

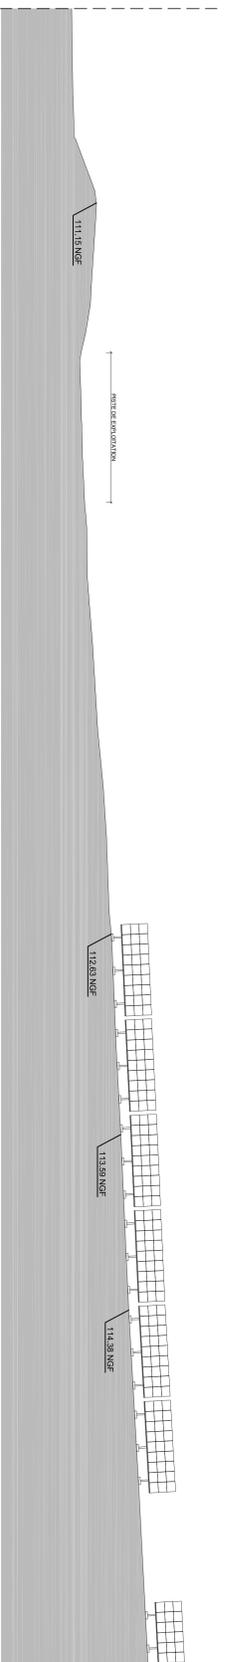

COUPE B-B' échelle 1/250ème

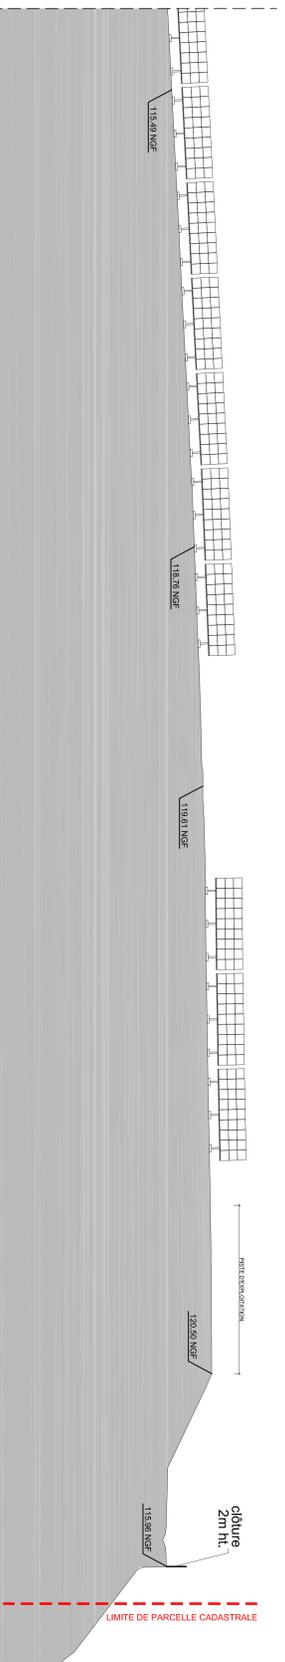

COUPE B-B' échelle 1/250ème

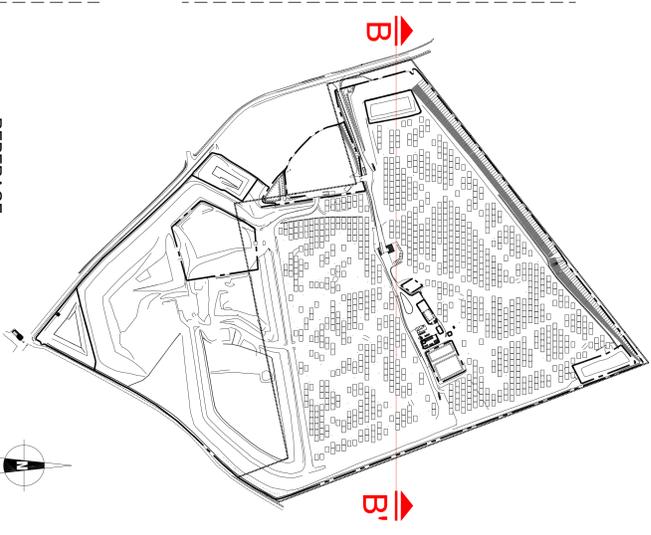

REPERAGE

DEMANDE DE PERMIS DE CONSTRUIRE
CENTRALE PHOTOVOLTAÏQUE DE SAINT AUBIN
10400 Saint Aubin

<p>La Générale 10400 Saint Aubin</p>	<p>ENGIE Green</p>	<p>CUR-A sais d'architecture capable 4500 € 3 ter/4, rue de la Libération 69100 Bron brunet@cur-a.fr N°S. C.R.O.A. : 518799</p>	<p>CUR-A 2005_034 11000€ 1/250e 12/2020</p>
<p>ENGINTEUR DU SAINT AUBIN 215, rue Samuel Moisse parc d'activités Millénaire II 44000 Montreuil</p>	<p>CUR-A saisi d'architecture 3 ter/4, rue de la Libération 69100 Bron brunet@cur-a.fr N°S. C.R.O.A. : 518799</p>	<p>Permis de Construire N° : 2005_006_04 Date de dépôt : 12/2020</p>	<p>PLAN EN COUPE DU TERRAIN ET DES CONSTRUCTIONS N° : 2005_006_04 Date de dépôt : 12/2020</p>