


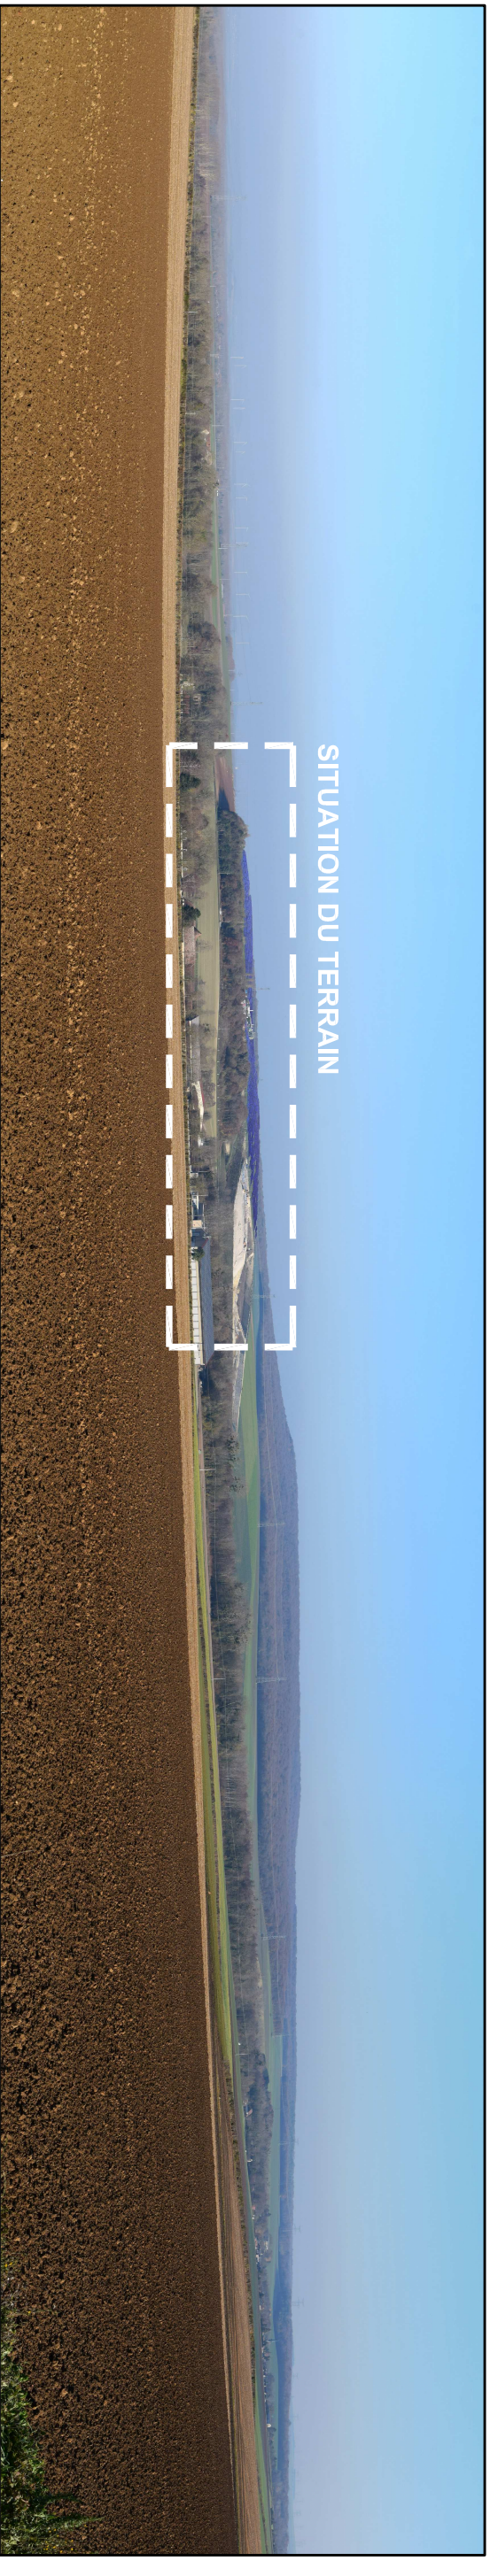

SITUATION DU TERRAIN

VUE PC6 a



SITUATION DU TERRAIN

VUE PC6 b


REPERAGE DES VUES : voir plan de situation PC1

MATRE D'OUVRAGE



ENGIE PV SAINT AUBIN
215 rue Samuel Morse
parc d'activités Millénaire II
Le Trade II
34000 MONTPELLIER

ARCHITECTE

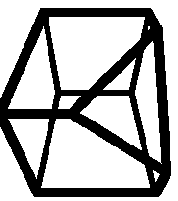

CUR-A
SASU d'architecture
3 TER A, rue de la Libération
69270 Fontaines-sur-Saône
e-mail : fjaramillo@cur-a.fr
tel. : +33 6 26 71 48 28

PROJET

CENTRALE PHOTOVOLTAIQUE
DE SAINT AUBIN, 10400
Demande de permis de construire

TITRE


INSERTION DU PROJET
DANS SON
ENVIRONNEMENT

EXEMPLE

DATE

01.07.2020

PC6

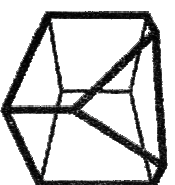

CUR-A
sasu d'Architecture capital 4500 €
3 ter A, rue de la Libération
69270 Fontaines-sur-Saône
fjaramillo@cur-a.fr

SIREN : 828 287 961 R.C.S. LYON

INS. C.R.O.A. 518799

Carly Jilla