

Projet photovoltaïque
 SAS CPV SUN 40
 Immeuble Le Basco
 966 Avenue Raymond Dugrand
 CS66014
 34060 Montpellier


PC3a
 Coupe du terrain et des
 constructions

Référence	La Haie Brunau
Commune	LAGESSE
Section	ZB et ZD
Parcelles	ZB : 12, 89, 91, 93, 95, 97, 99 et 101 ZD : 99, 100, 101, 102 et 103




Informations


- Terrain projet
- Terrain naturel
- Panneau incliné à 15°

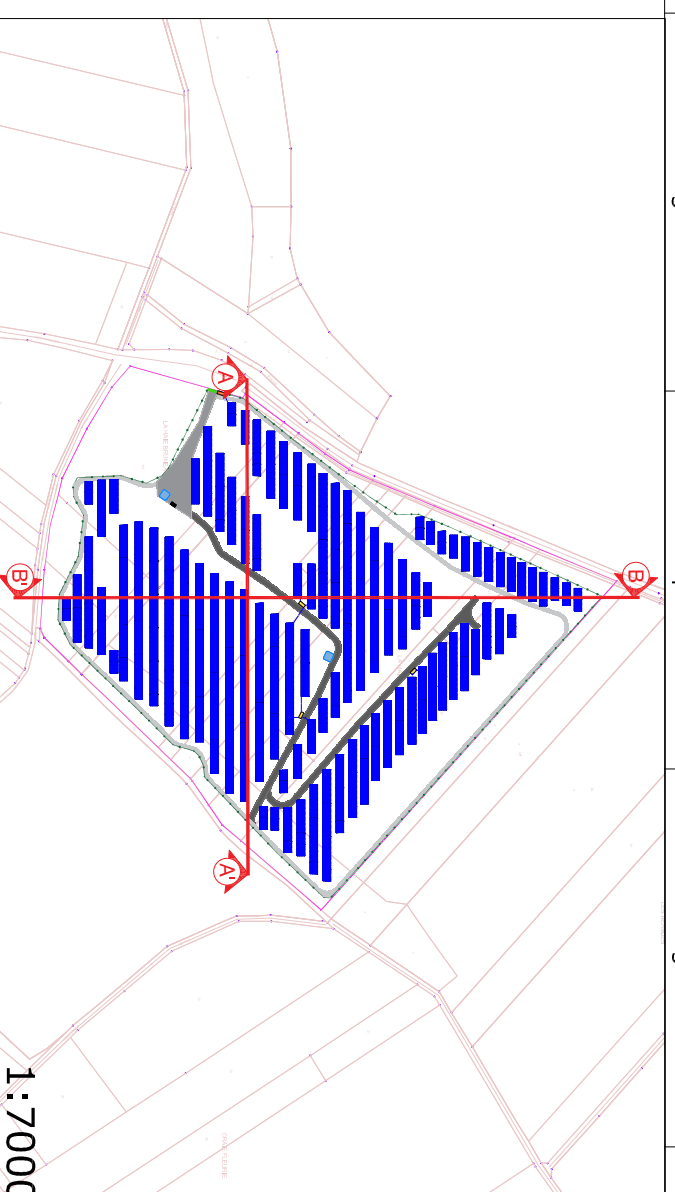


A-A' coupe générale - 1:1400

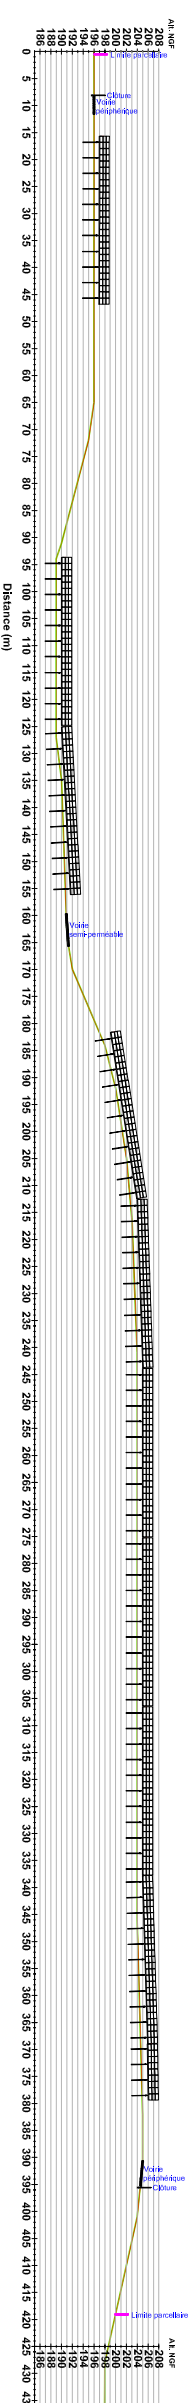

A-A' zoom partie 1 - 1:700

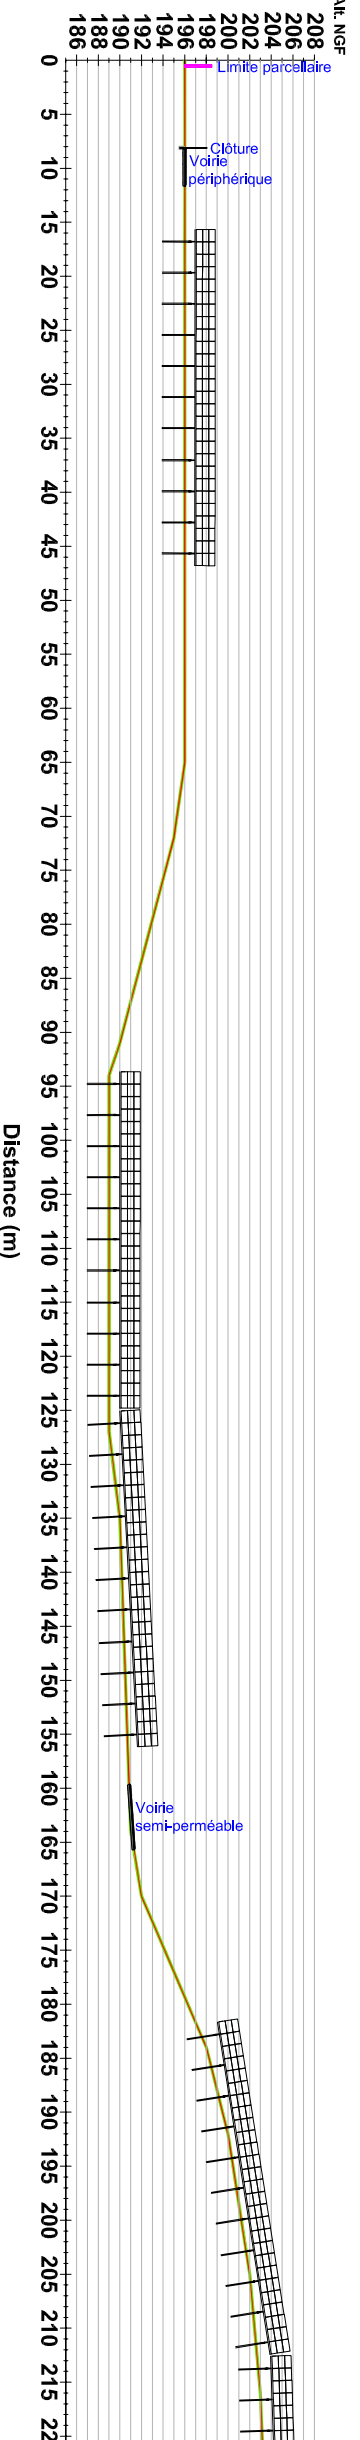

A-A' zoom partie 2 - 1:700

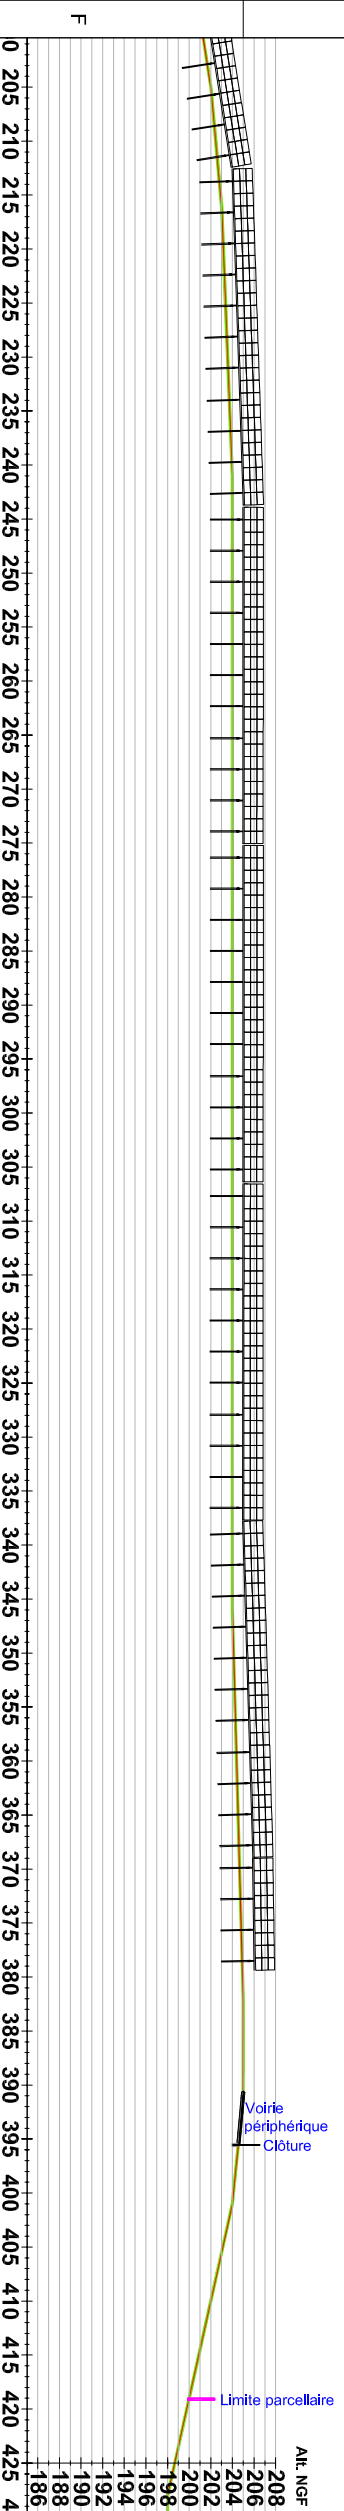

Echelle	Variable
Format d'impression	A3
Unité des mesures	Mètres

Date	Nom
18/11/2022	LLE
21/11/2022	GLE

FREDERIQUE
 LONCHART
 ARCHITECTE

 07 67 78 32 30
 10 rue de la République
 34090 Montpellier Cedex 04
 SIRET : 84931112Z