

Projet photovoltaïque

SAS CPV SUN 40
Immeuble Le Basco
966 Avenue Raymond Dugrand
CS66014
34060 Montpellier

PC5-2 Façades et toitures Poste de transformation

Référence	La Hale Brunau
Commune	LAGESSE
Section	ZB et ZD
Parcelles	ZB : 12,89, 91, 93, 95, 97, 99, et 101 ZD : 99, 100, 101, 102 et 103




Informations

Surface plancher	17,36 m ²
Couleur	vert réséda RAL 6011


Echelle	1:60
Format d'impression	A3
Unité des mesures	Mètres

0 1.5 3
0 25 50 mm

Date		Nom	
Editeur	18/11/2022	LLE	
Contrôle	21/11/2022	GLE	

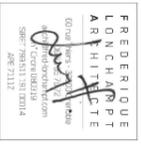

PCS-2

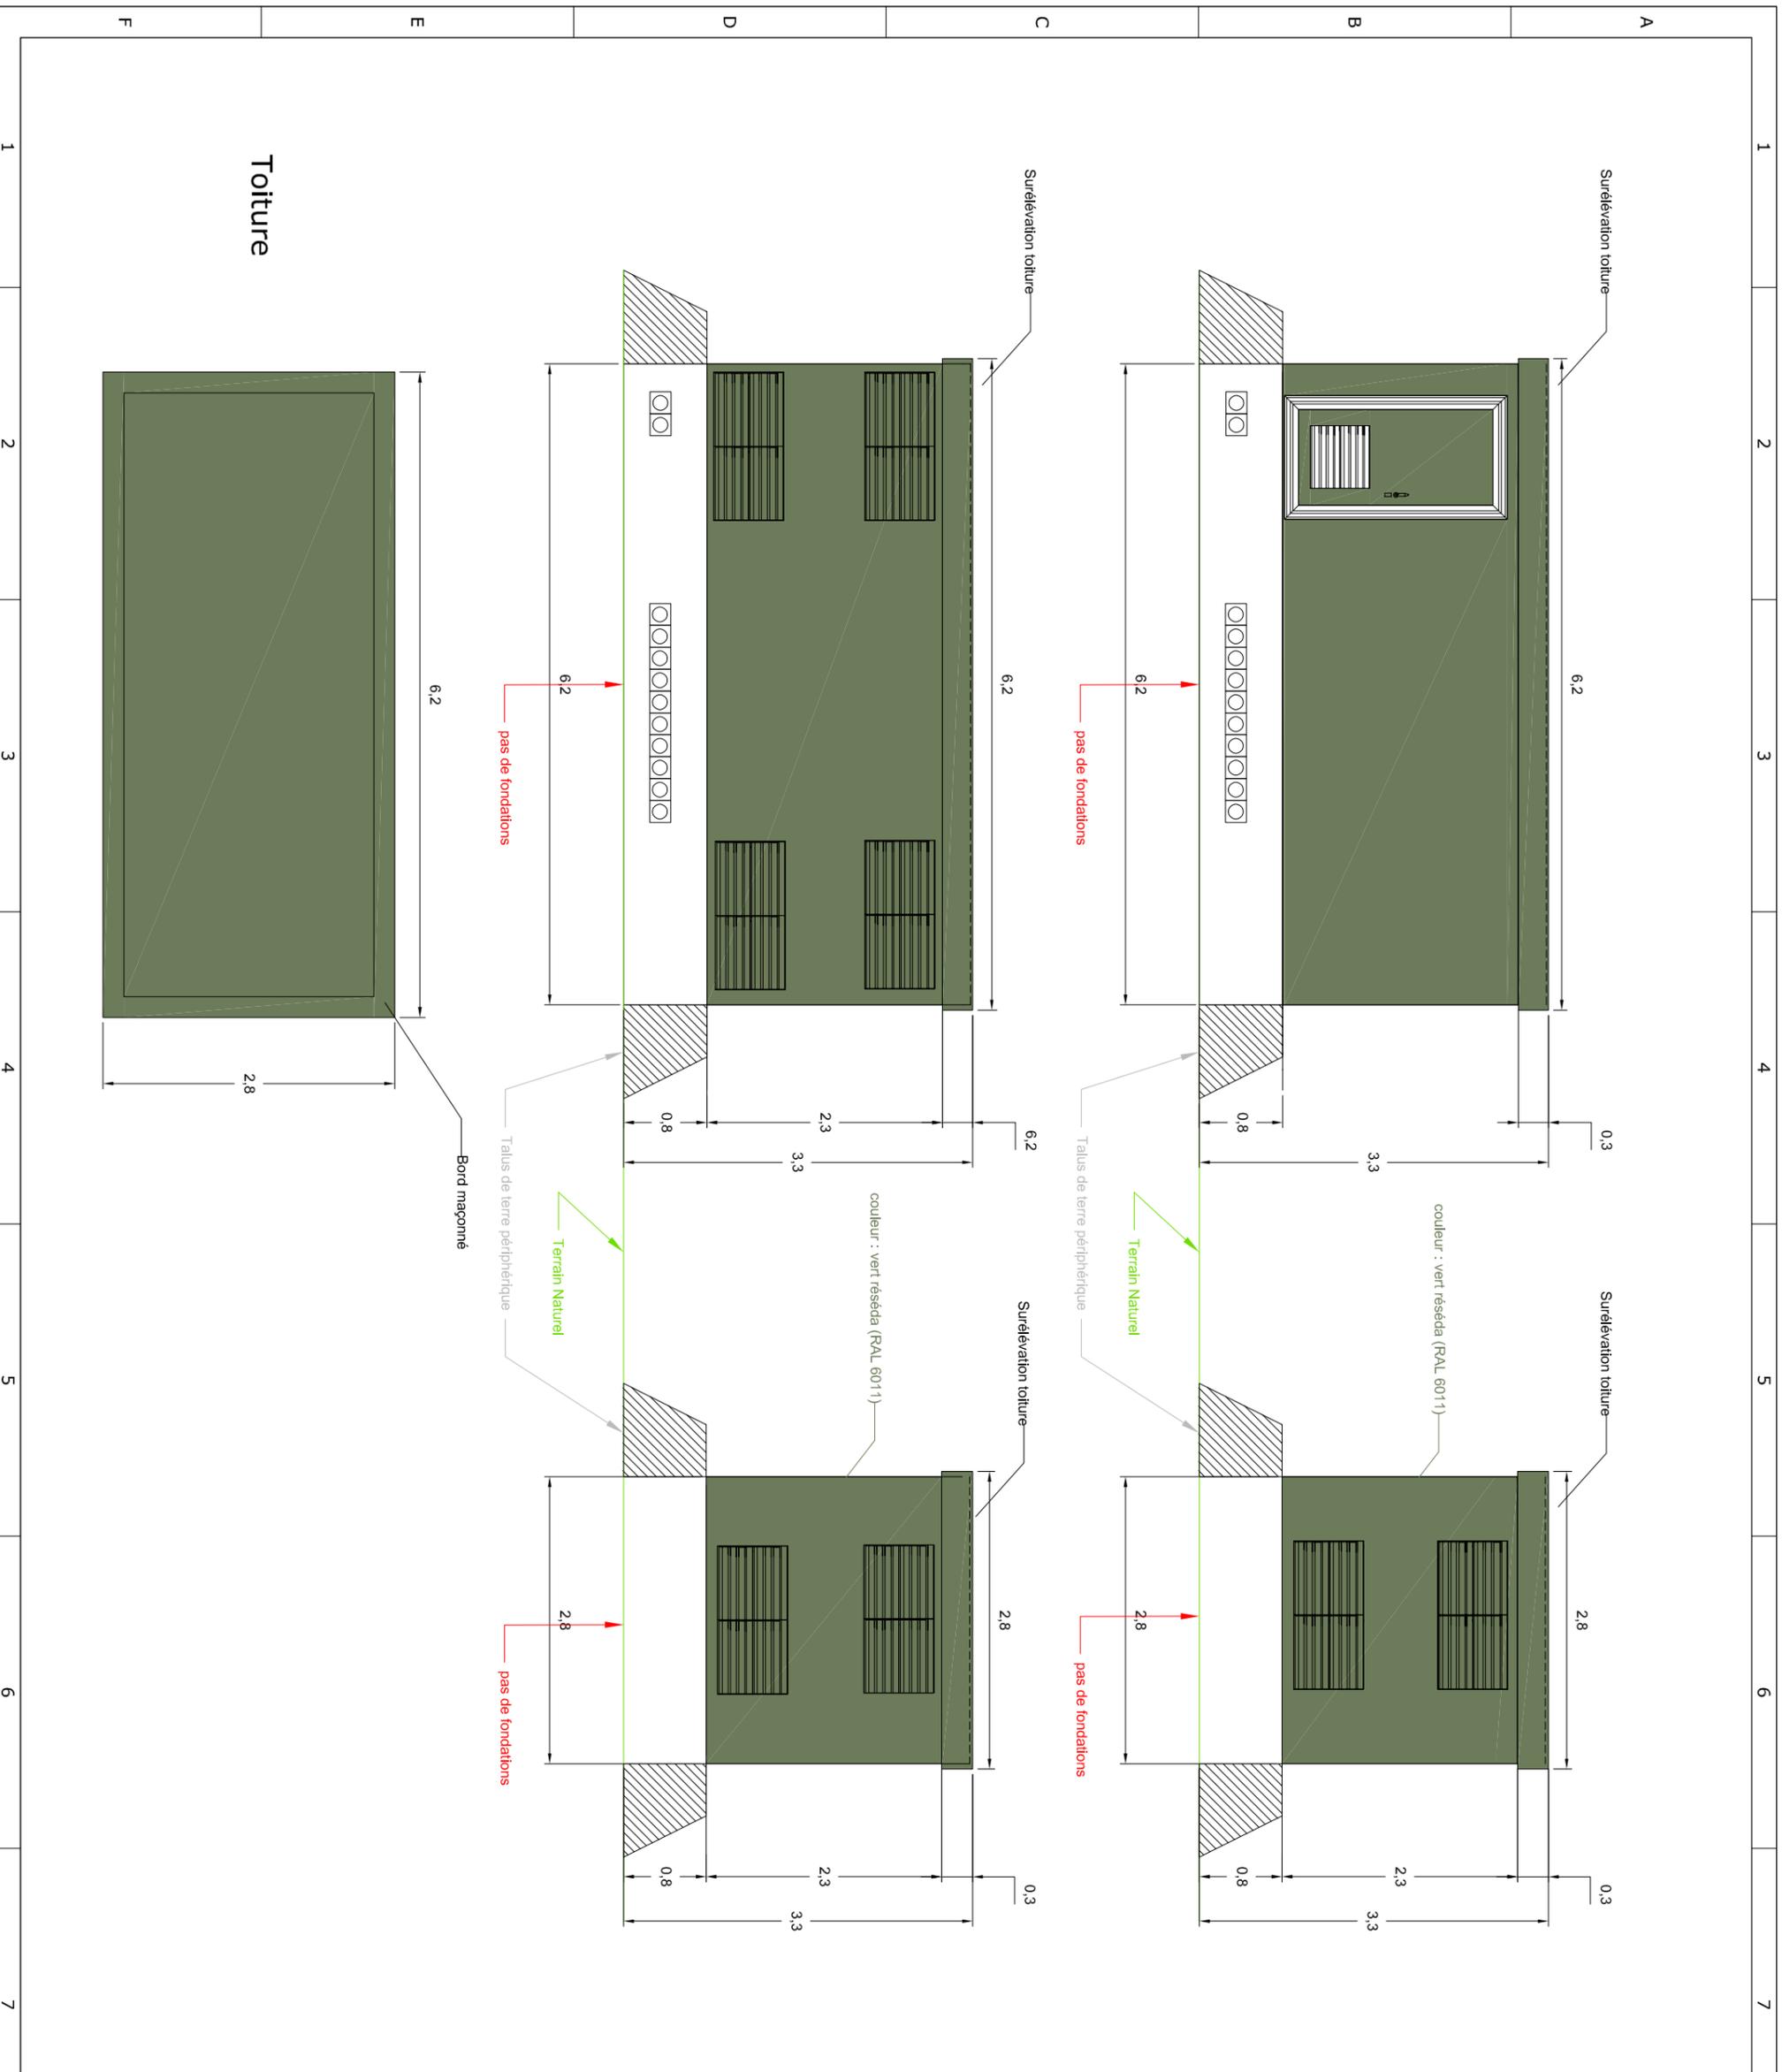

Toiture