


Plan de Prévention du Risque d'Inondation de la Seine Amont


CARTE DES ENJEUX

POLISOT

Plan d'assemblage

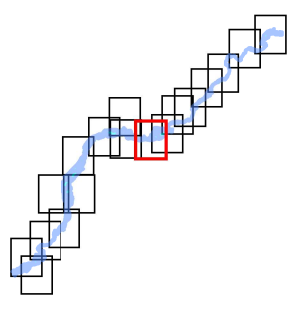

ECHELLE 1/10000

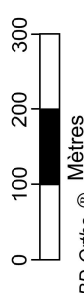

BD-Ortho
IGN ©



Légende :

Limites Communales

Zone Inondable

Enjeux Socio-Economiques :

Habitats

Etablissement Recepteur du
Public (ERP)

Commerces

Industries

Etablissements d'Enseignement

Bâts Agricole

Equipements Sportifs

Etablissement de Santé
et Secours

Projets Divers

Patrimoine

Infrastructures :

Répartiteur Télécom

Transformateur EDF

Poste de refoulement EU

Station d'épuration


Prise d'eau remplissage
barrage/réservoir

Captage AEP

Réservoir AEP

Axes routiers prioritaires

Axes routiers secondaires

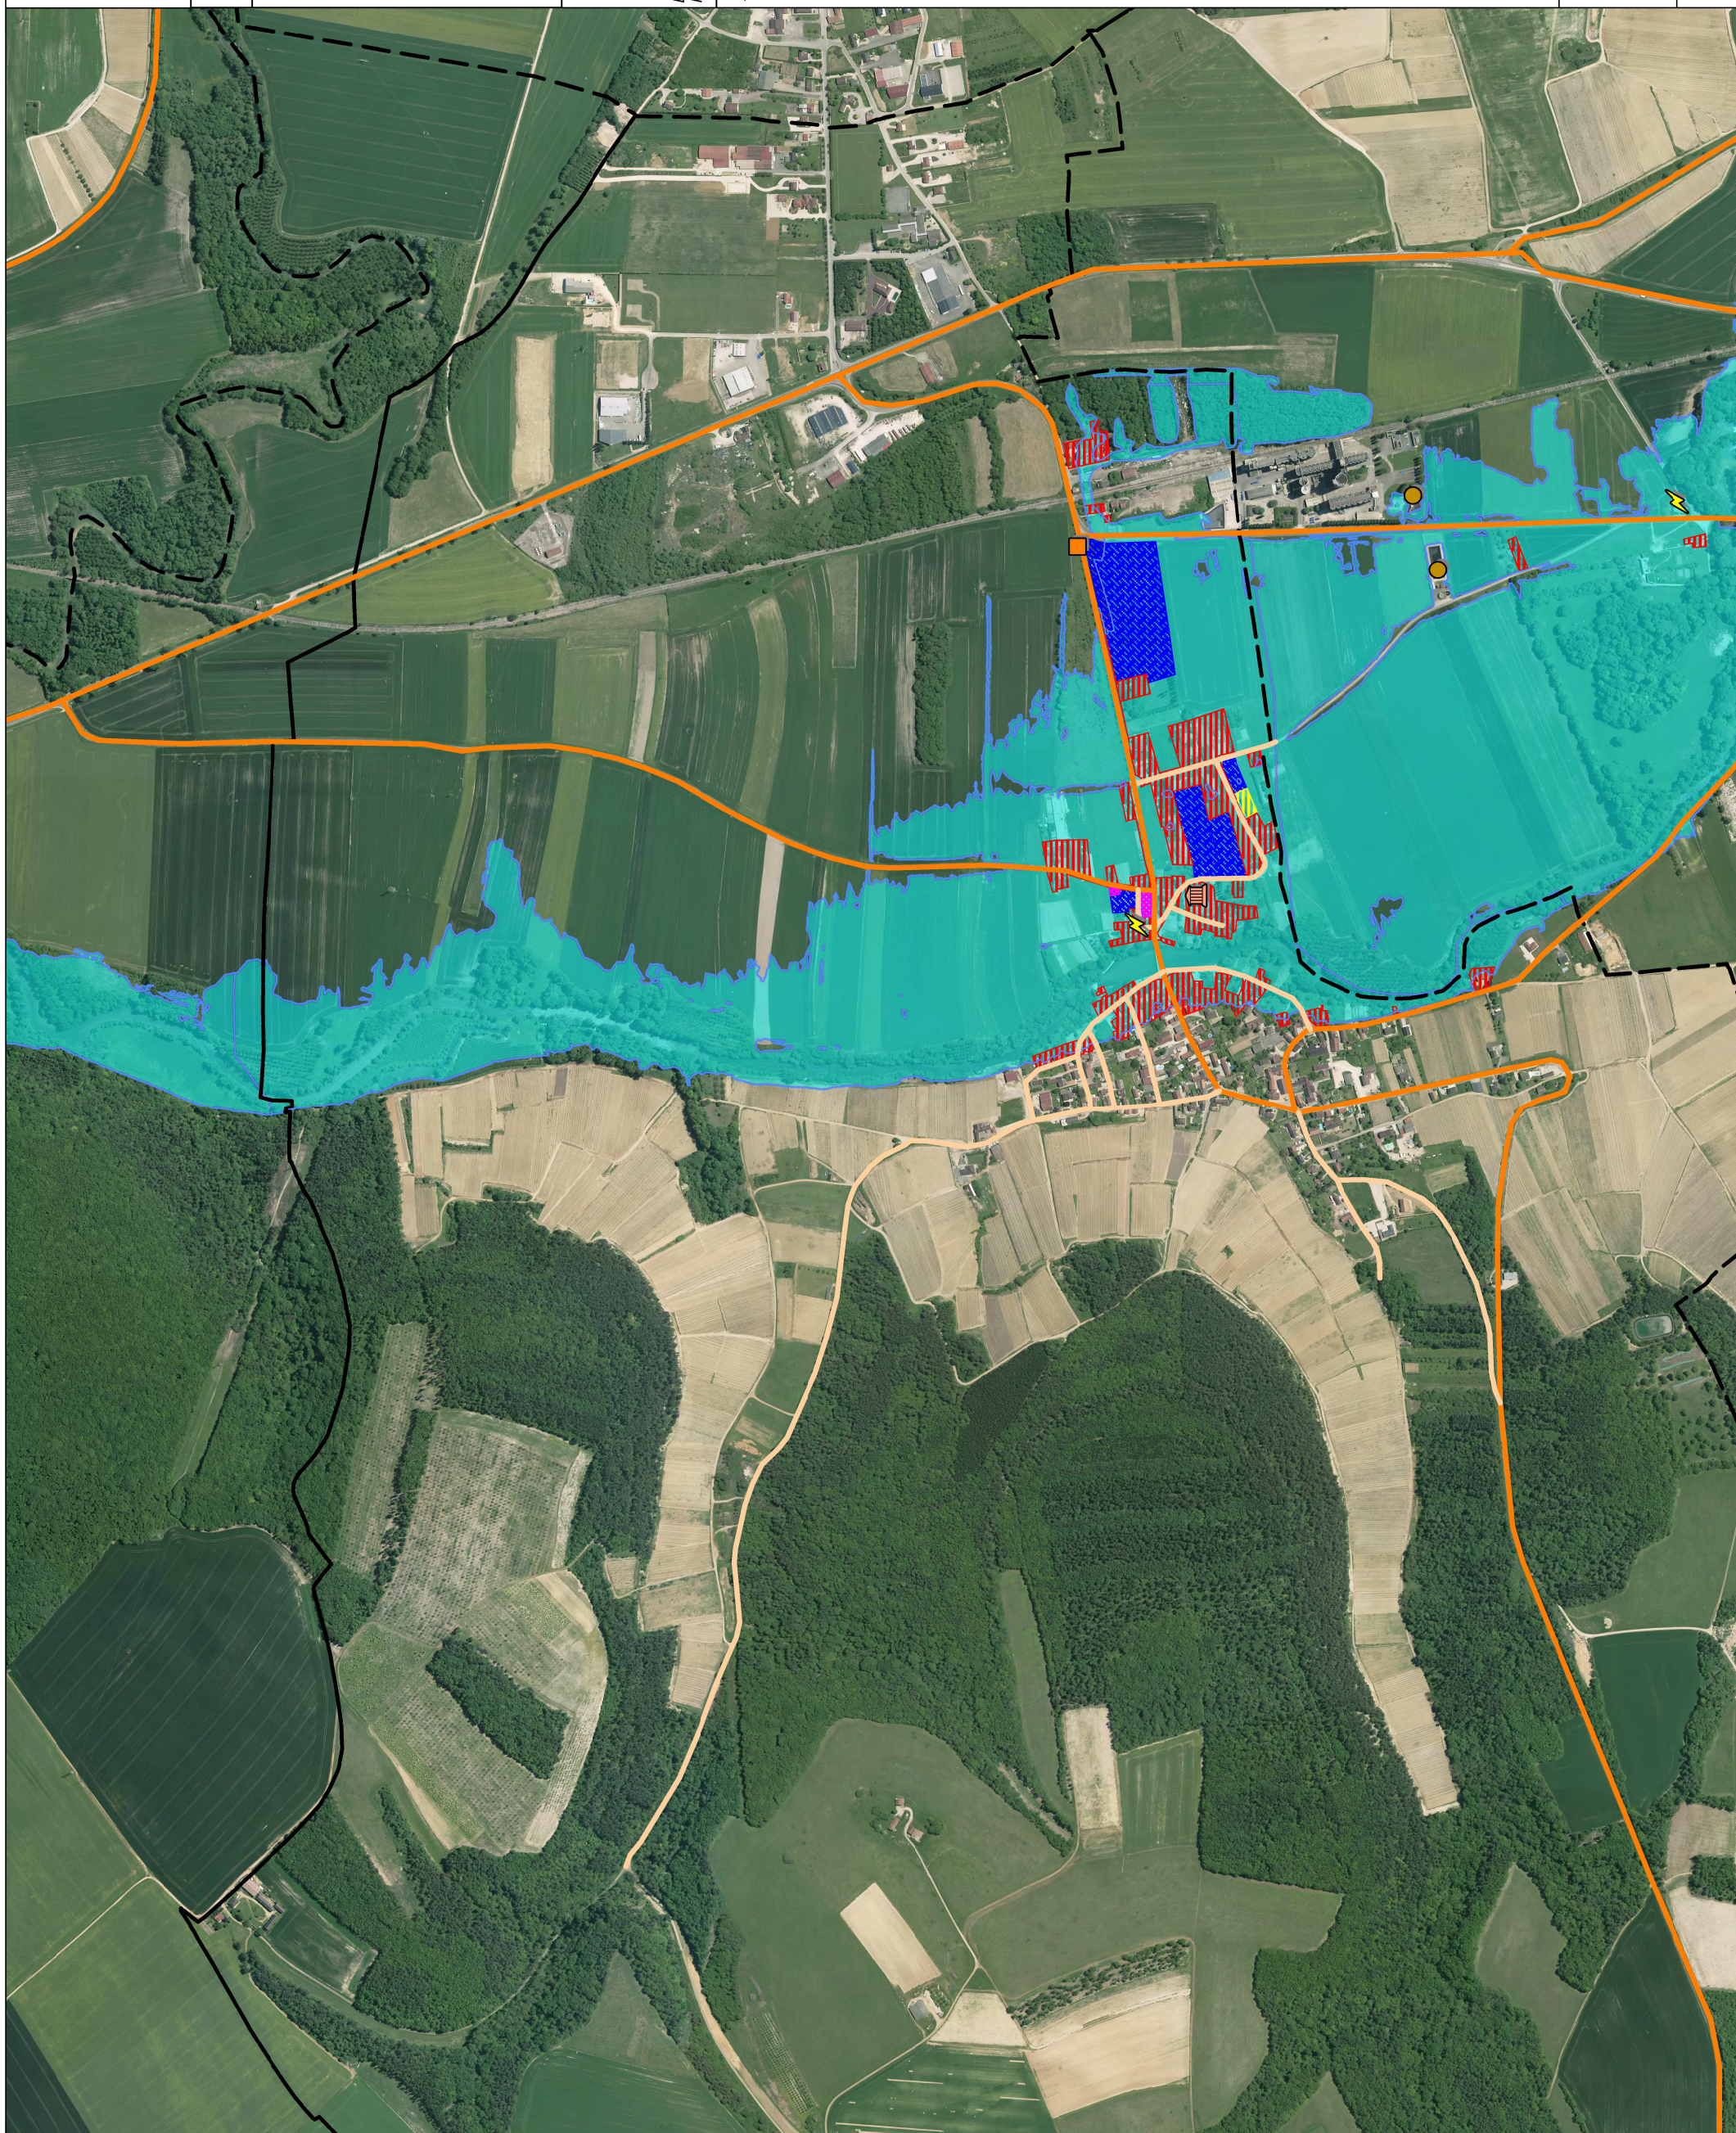

Préfet de l'Aube

Réf. DJN/NDUJ/RLE
4161447



Mars 2016

Version
Définitive