


Plan de Prévention du Risque  
inondation de la Seine aval  
CARTE DU ZONAGE RÉGLEMENTAIRE  
**VALLANT-SAINT-GEORGES**  
n°2 sur 2

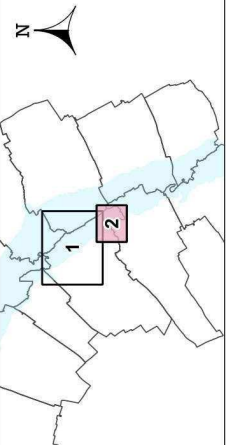


Echelle : 1/ 5 000e  
0 100 200 m

**Limites administratives**

▭ Limites communales

**Zonage réglementaire**

- Zone "Rouge" :  
Champ d'expansion  
des crues ou  
zones en eaux en  
permanence
- Zone "Bleu Foncé" :  
Secteurs urbanisés  
en zone d'aléa fort
- Zone "Bleu Moyen" :  
Secteurs urbanisés  
ou en projet  
en zone d'aléa moyen
- Zone "Bleu Clair" :  
Secteurs urbanisés  
ou en projet  
en zone d'aléa faible

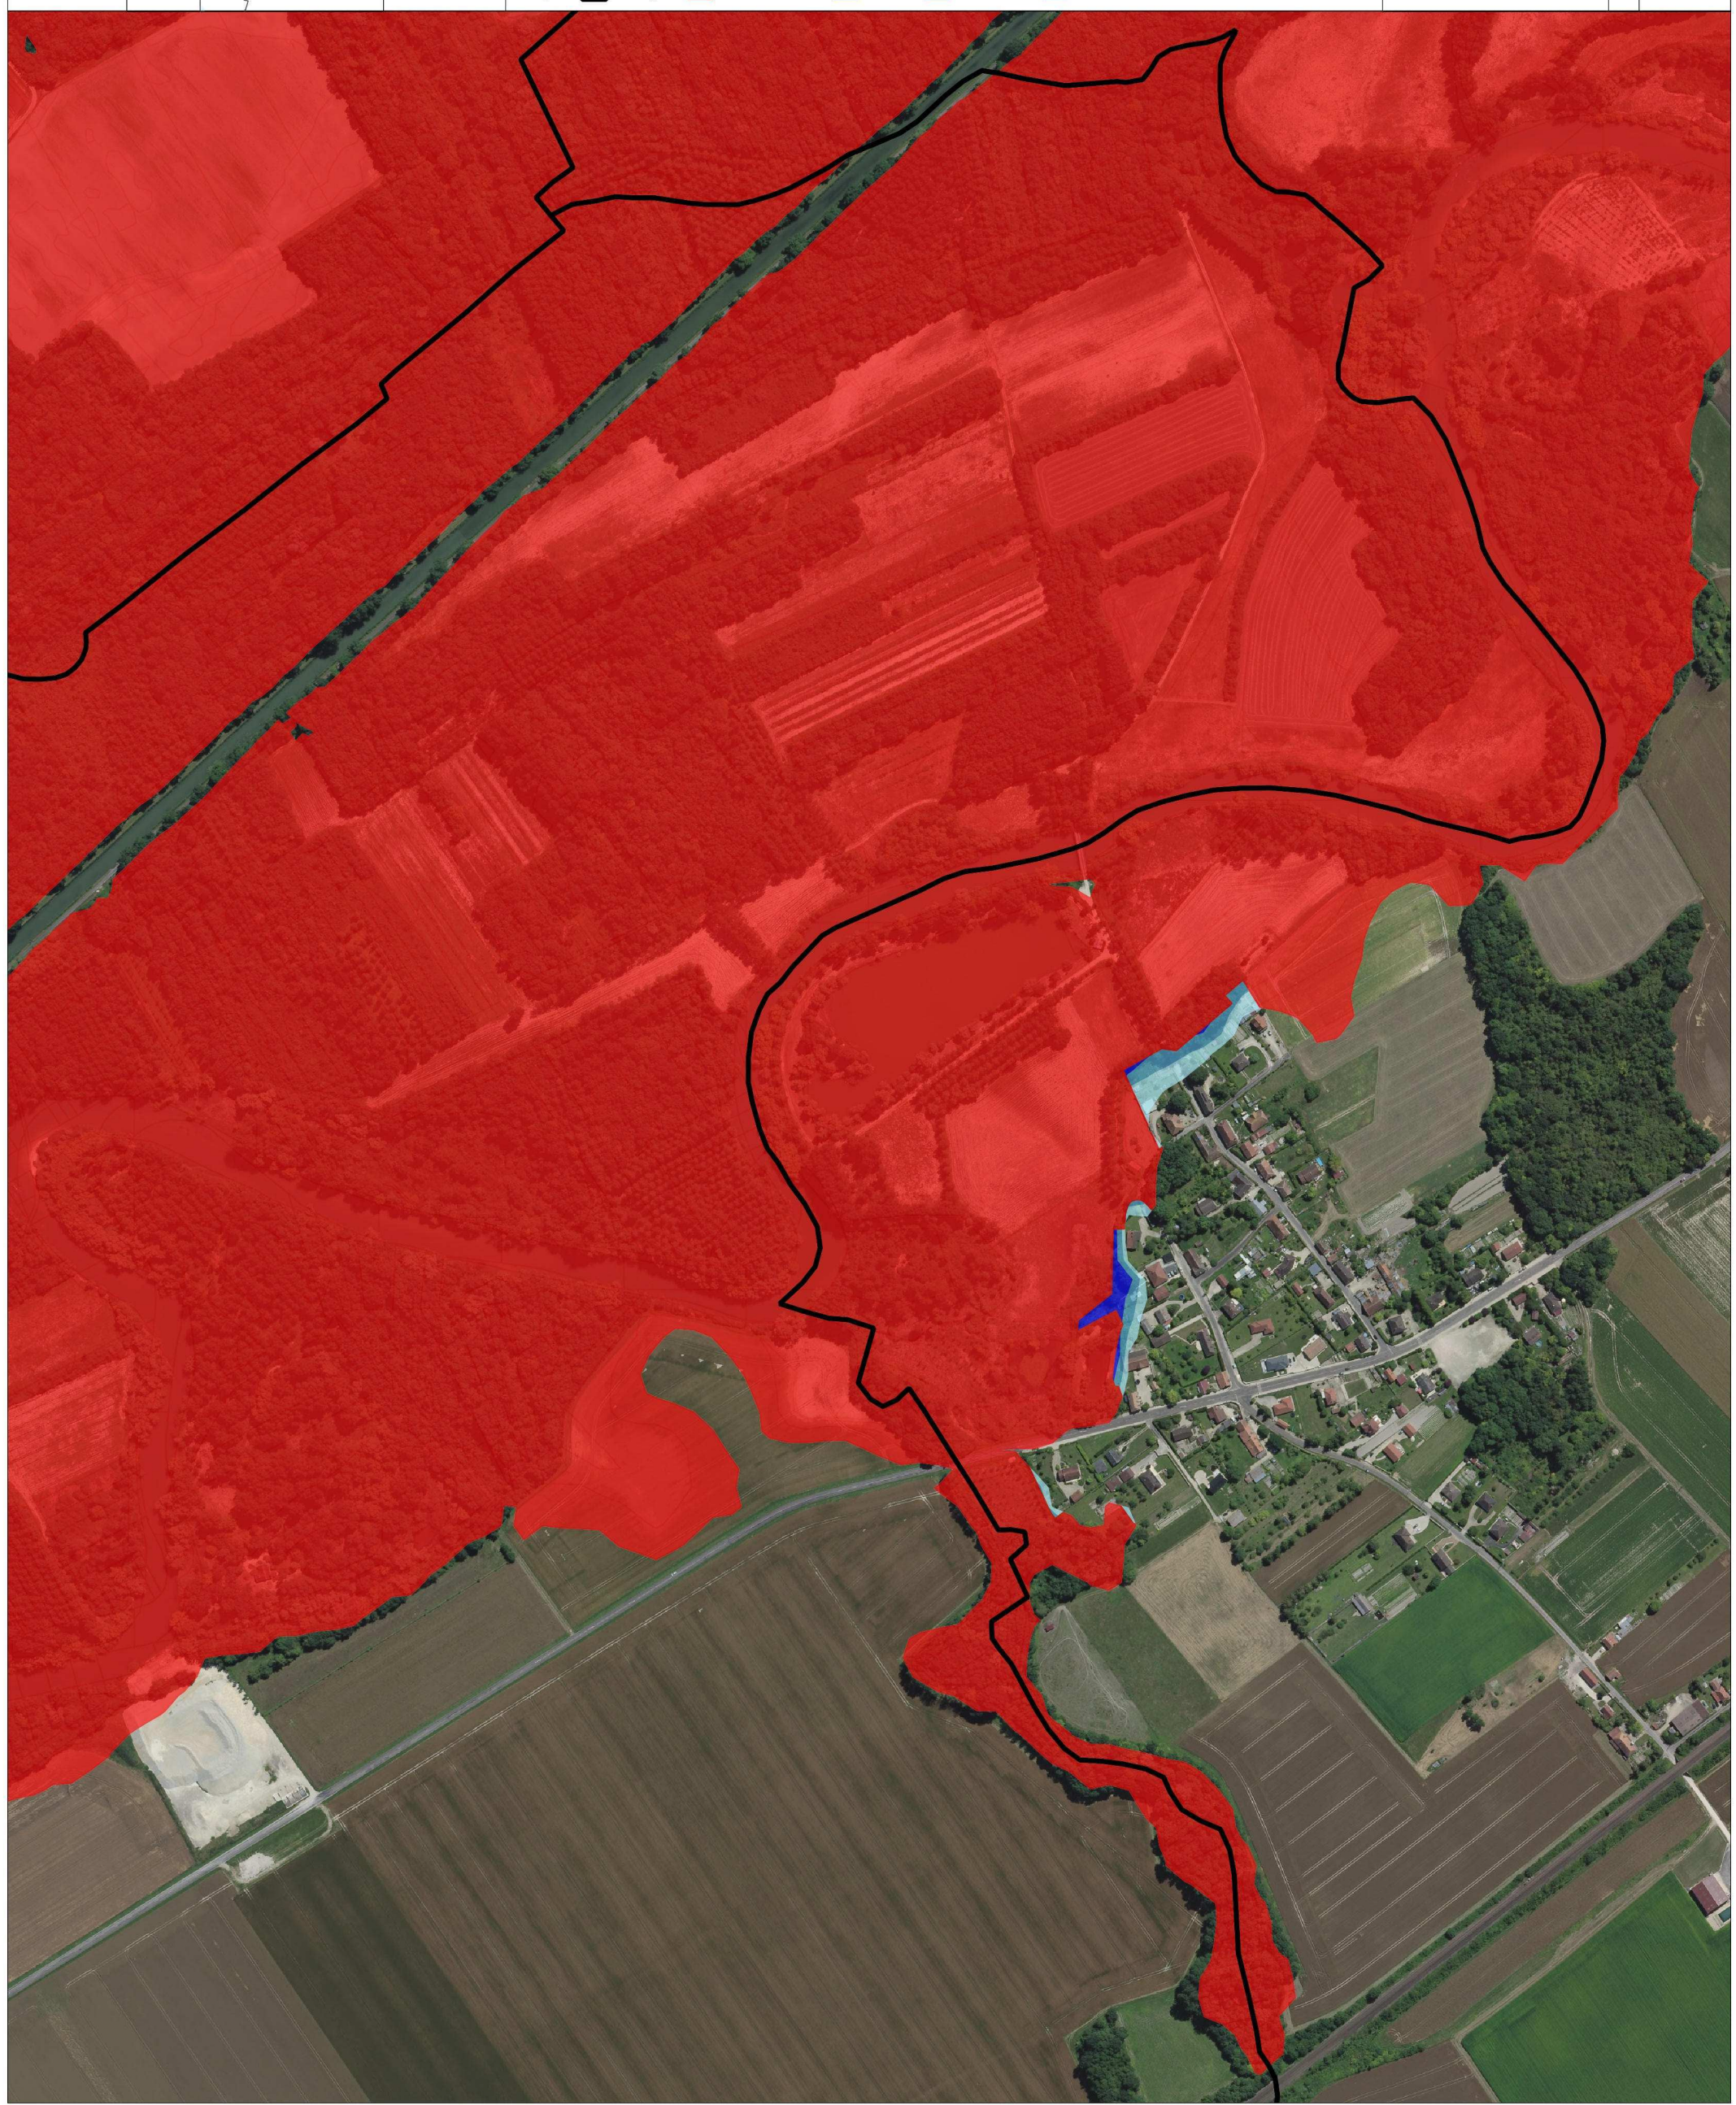

Sources : BD Ortho®, BD TOPO®, IGN  
V1.1 - Mars 2019 - RGF93-Lambert-93

