


Plan de Prévention du Risque  
inondation de la Seine aval

CARTE DU ZONAGE RÉGLEMENTAIRE

**ROMILLY-SUR-SEINE**  
n°6 sur 7

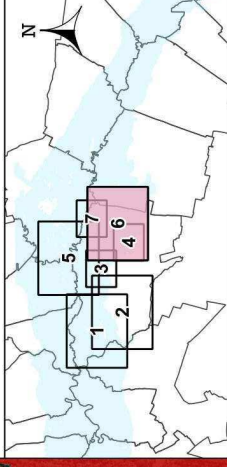

Échelle : 1/ 10 000e



**Limites administratives**

Limites communales


**Zonage réglementaire**

Zone "Rouge" :  
Champ d'expansion  
des crues ou  
zones en eaux en  
permanence

Zone "Bleu Foncé" :  
Secteurs urbanisés  
en zone d'aléa fort

Zone "Bleu Moyen" :  
Secteurs urbanisés  
ou en projet  
en zone d'aléa moyen

Zone "Bleu Clair" :  
Secteurs urbanisés  
ou en projet  
en zone d'aléa faible

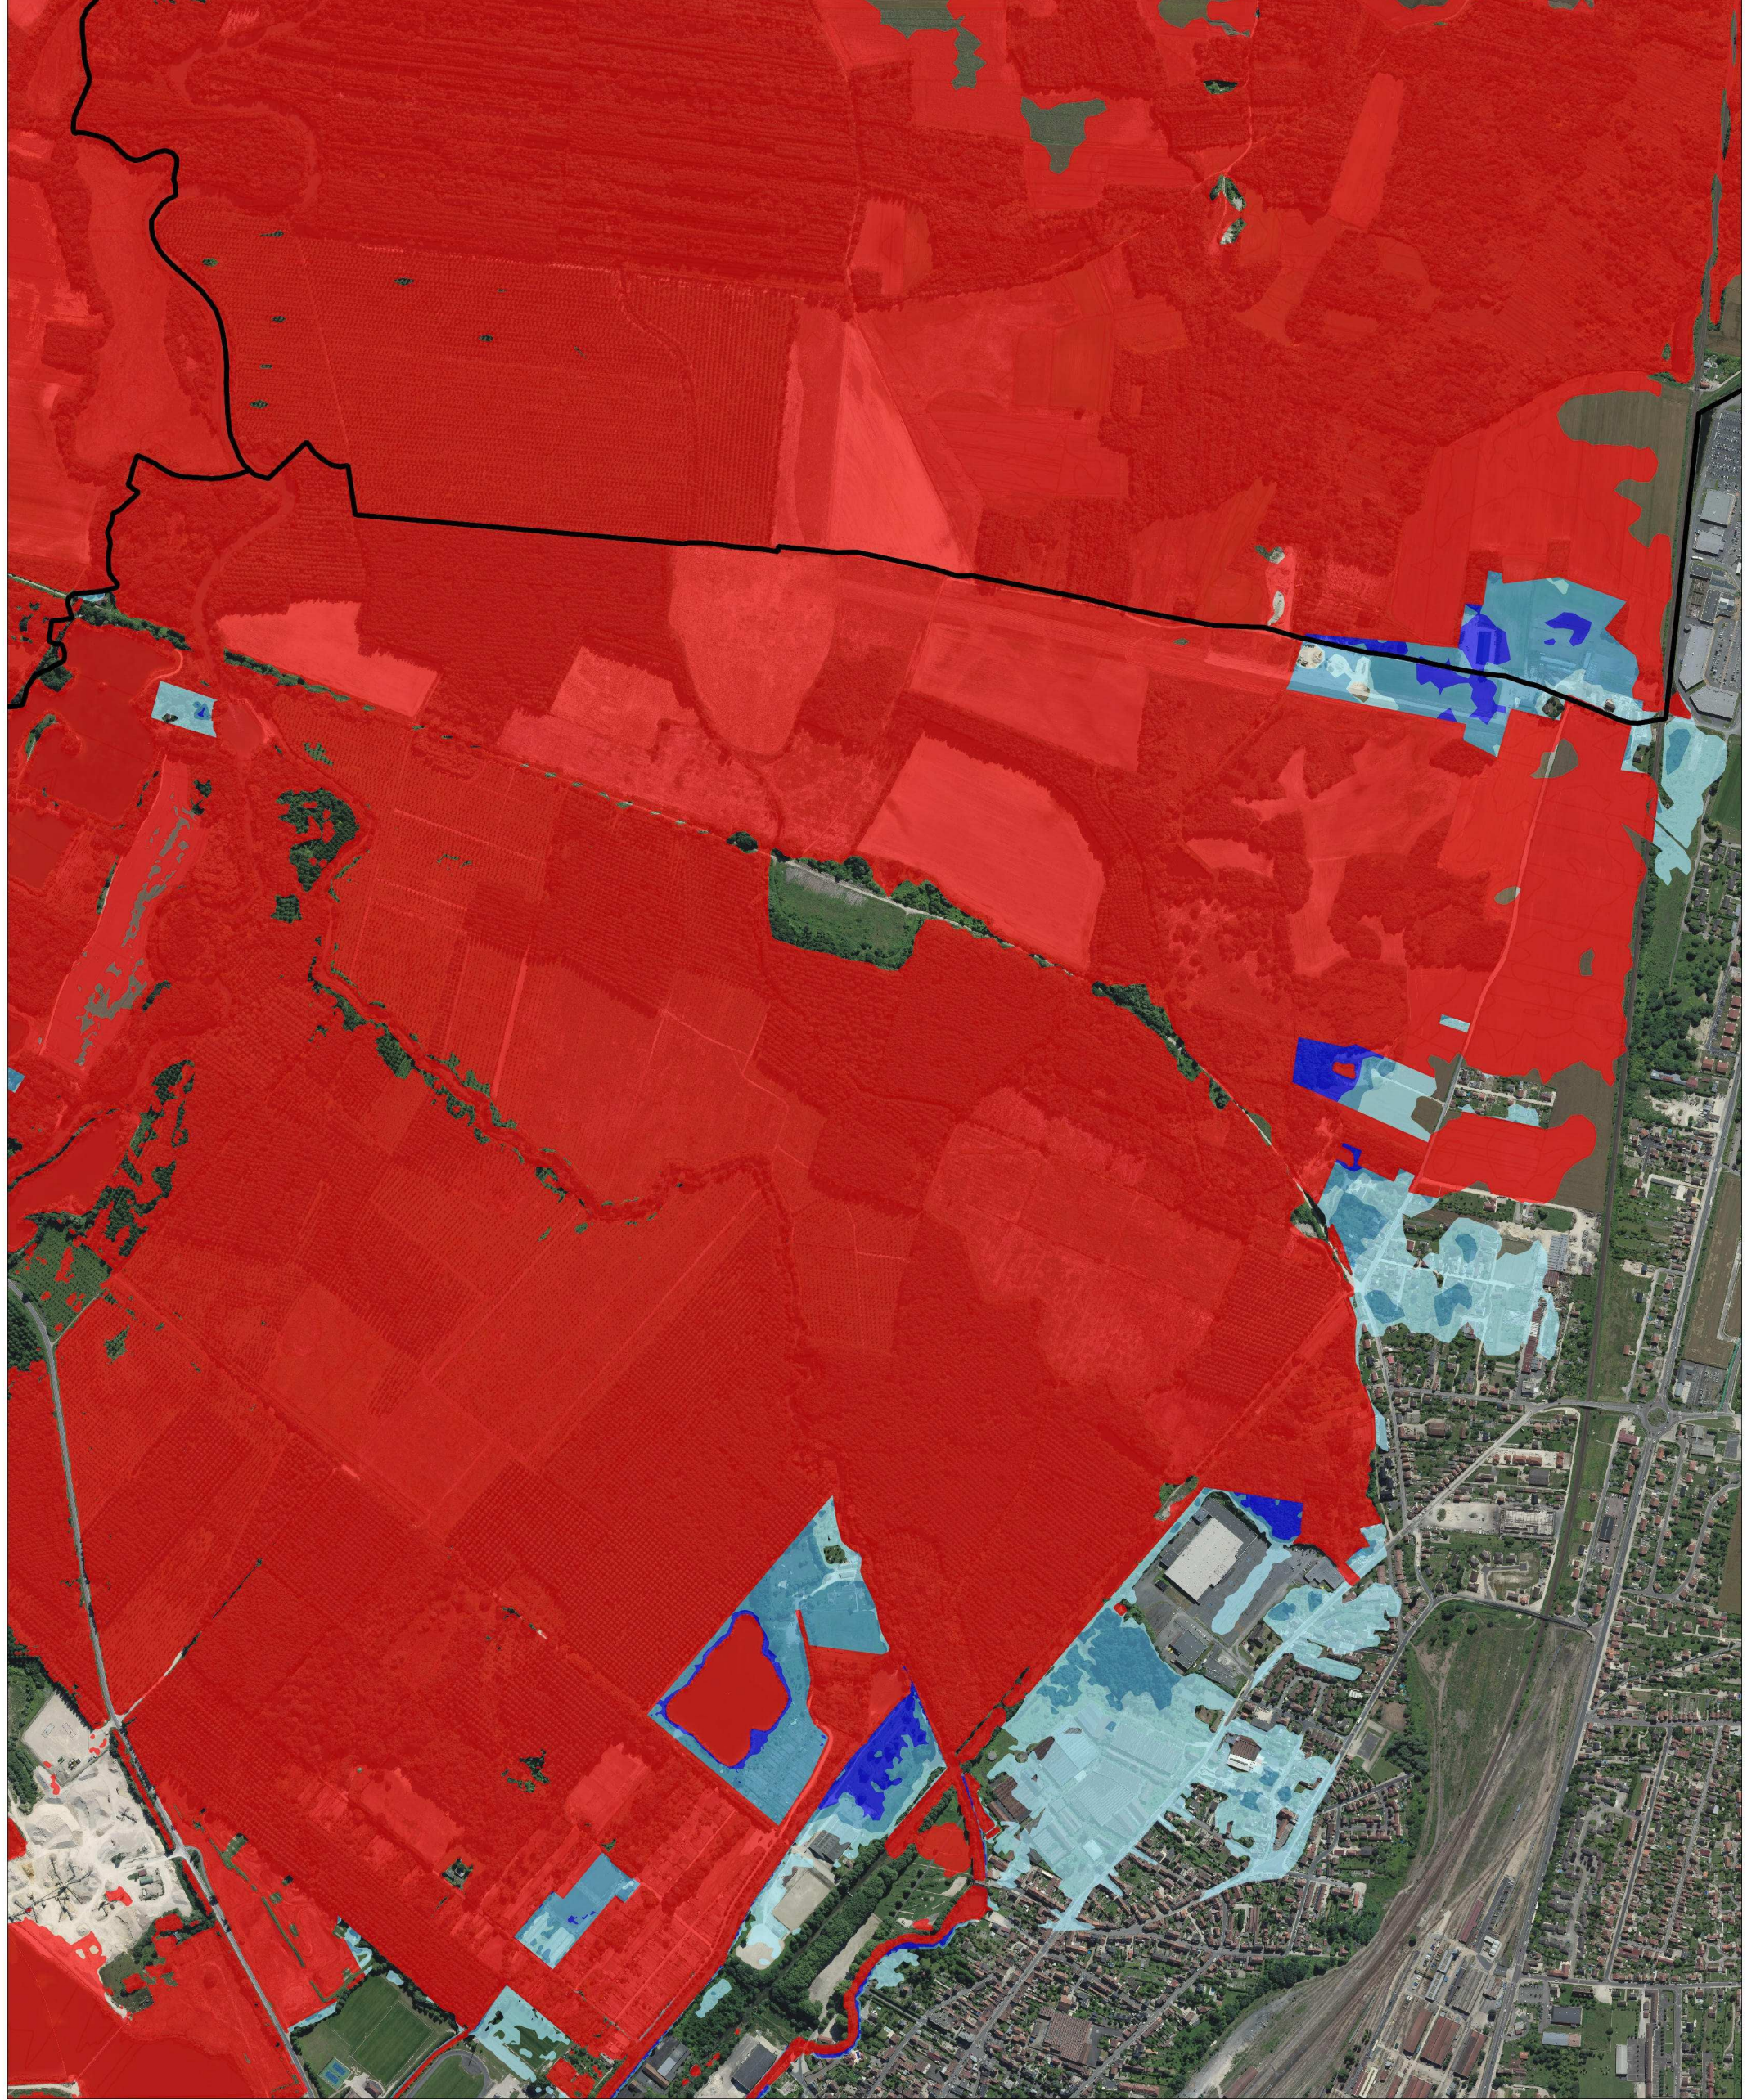

Sources : BD Ortho®, BD TOPO®, IGN  
V1.1 - Mars 2019 - RGF93-Lambert-93

