


- Merlon
- Espaces avec risques particuliers
- Surface carrossable
- Surface non carrossable
- Réserve incendie 120 m<sup>3</sup>
- Clôture
- Accès principal
- Accès équipement
- Point de rassemblement
- Col de cygne

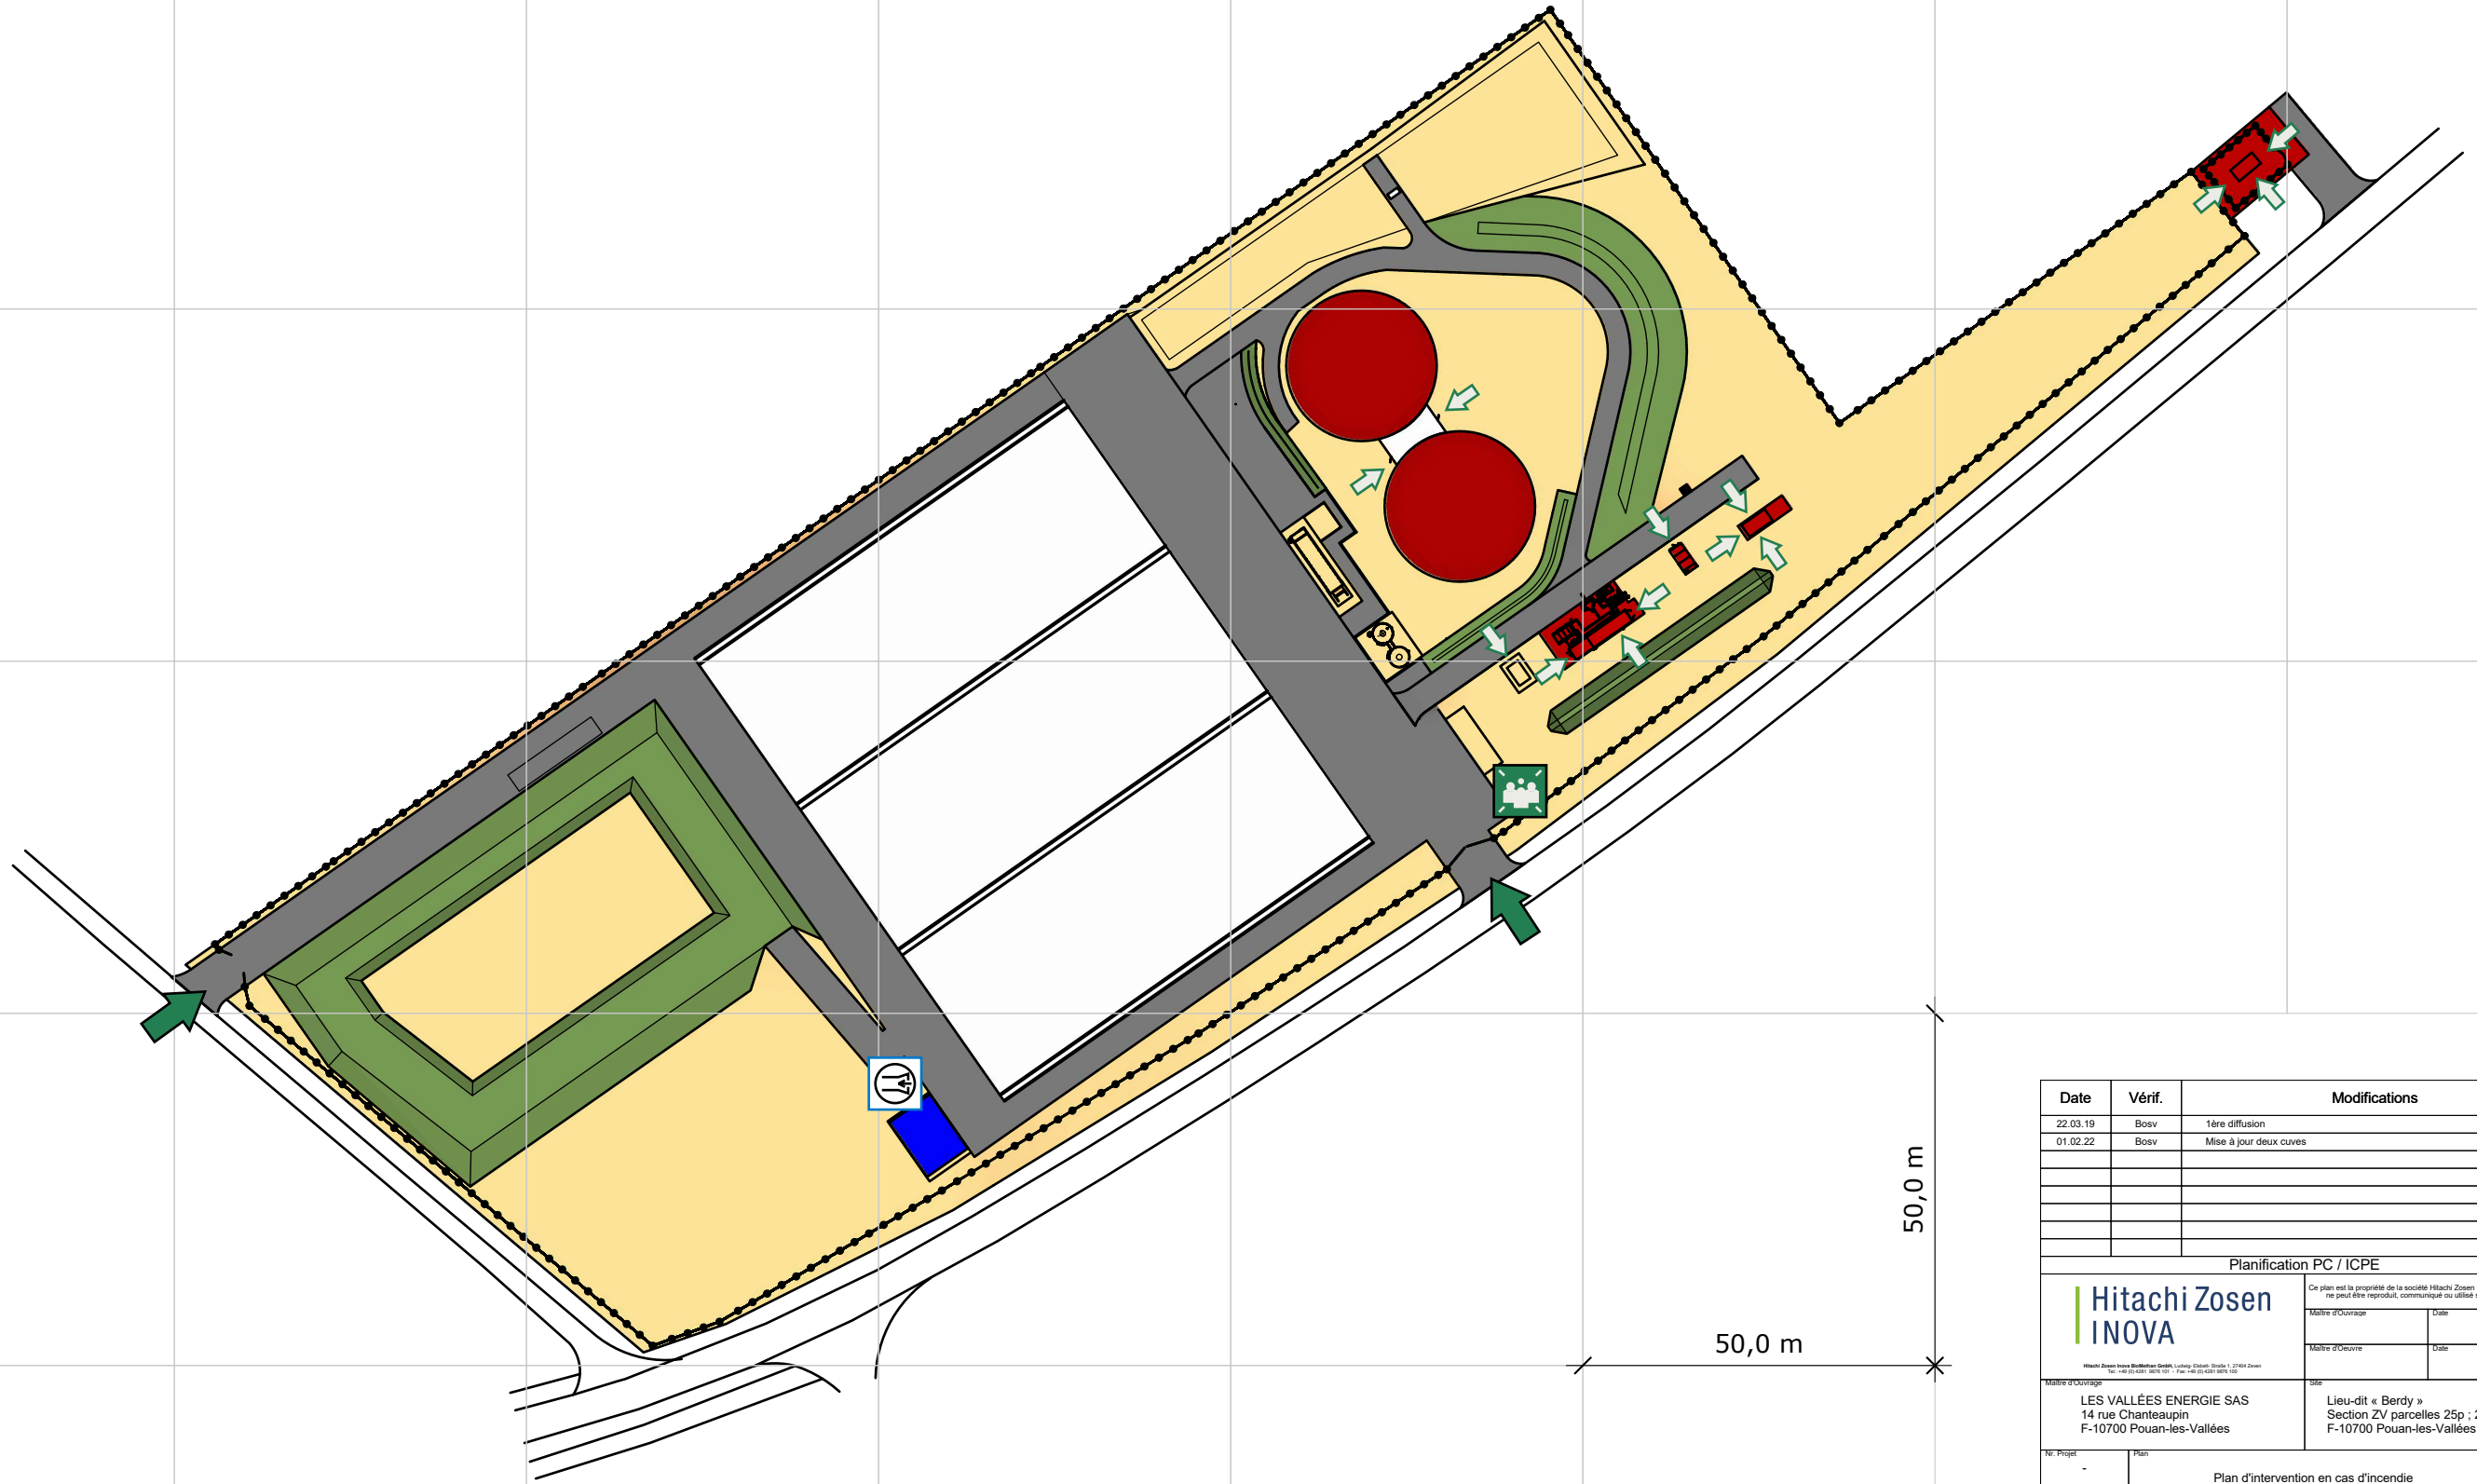

Date	Vérif.	Modifications
22.03.19	Bosv	1ère diffusion
01.02.22	Bosv	Mise à jour deux cuves
Planification PC / ICPE		
Ce plan est la propriété de la société Hitachi Zosen Inova Biomethan GmbH. Il ne peut être reproduit, communiqué ou utilisé sans son autorisation.		
	Maître d'ouvrage Date Signature	Maître d'œuvre Date Signature
Hitachi Zosen Inova Biomethan GmbH, Lesley-Zoostr. 1, 37434 Zosen Tel: +49 53 4261 4000 100   Fax: +49 53 4261 4000 101	Maître d'ouvrage LES VALLÉES ENERGIE SAS 14 rue Chanteaupin F-10700 Pouan-les-Vallées	Site Lieu-dit « Berdy » Section ZV parcelles 25p ; 26p ; 27p F-10700 Pouan-les-Vallées
N° Proj. - Form. A3 Echelle 1:1250	Plan <b>Plan d'intervention en cas d'incendie</b> Plan de situation	Dessin - Feuille 1/2
Unité de méthanisation de Pouan-les-Vallées		

POUAN LES VALLEES		
Maître d'ouvrage : LES VALLEES ENERGIE 14 Rue Chanteaupin 10700 Pouan Les Vallées		Maître d'oeuvre :
<b>PLAN DE SECURITE</b>		
Système de coordonnées : Lambert I		Altimétrie : NGF ING 69
Echelle : 1/500 <sup>e</sup>		
Indice	Date	Objet
A	18-07-2022	

## Légende

-  Vanne coupure de gaz
-  Alarme visuelle et sonore
-  Détecteur de gaz
-  Arrêt d'urgence
-  Bouée de sauvetage
-  Zone ATEX
-  Zone à risque toxique
-  Extincteur
-  Risque électrique
-  Risque de noyade
-  Point de rassemblement
-  Détecteur de fumée
-  Surface chaude
-  Machine en mouvement

