




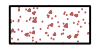
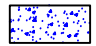
EXPLOITATION :
SARL LAUNOY ETA

COMMUNE:
10 270 FRESNOY LE CHATEAU

PLAN REALISE PAR
Chambre d'Agriculture de Haute Marne


PLAN DES SURFACES
Echelle 1/1000
Date : 25/02/2021

Légende

- Surfaces non imperméabilisées:
-  Chemin derrière le bâtiment
 -  Chemin le long du site
 -  Sol autour des cuves de digestion
 -  Zone de rétention passive
 -  Zone de gestion des eaux pluviales

- Surfaces imperméabilisées:
-  Tour des silos
 -  Silos
 -  Aire de manoeuvre face aux silos/trémie
 -  Aire manoeuvre face au bâtiment
 -  Couvertures des cuves de digestion
 -  Voie d'entrée sur le site
 -  Toiture du bâtiment
 -  Poche incendie 120 m3

411

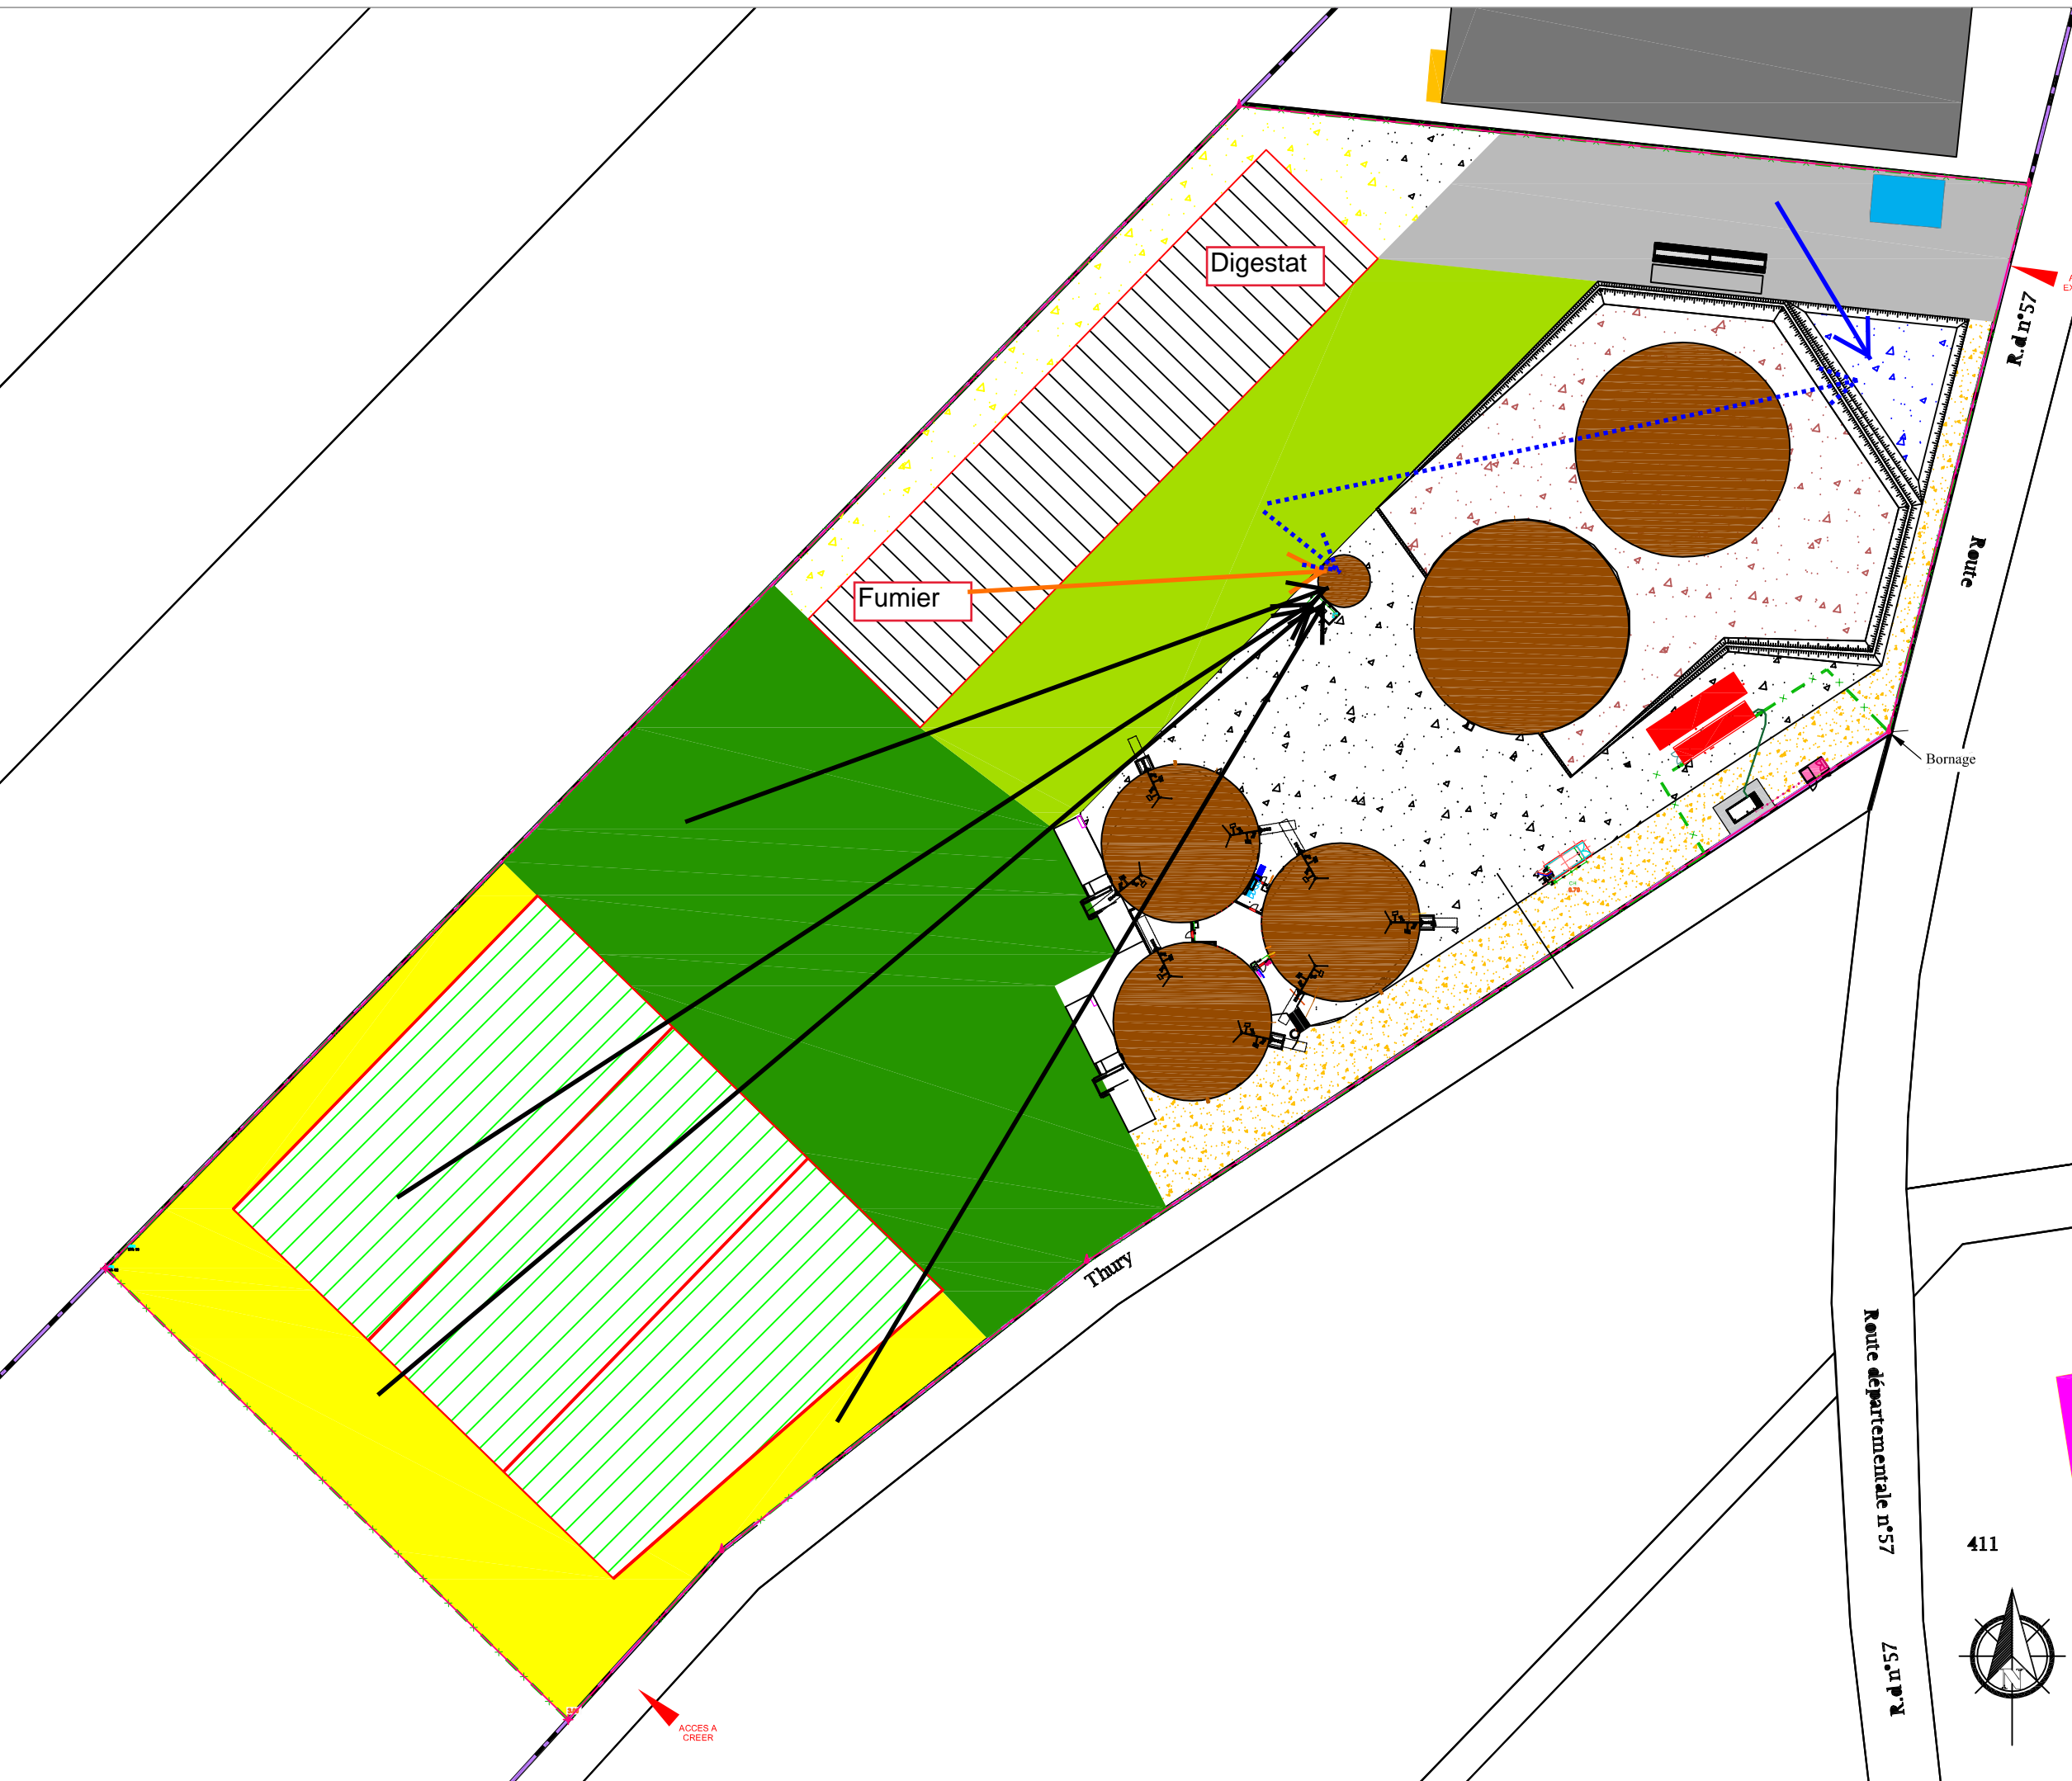

Digestat

Fumier

Thury

ACCES EXISTANT

Route

Bornage

Route départementale n°57

R.d.n°57

ACCES A CREER