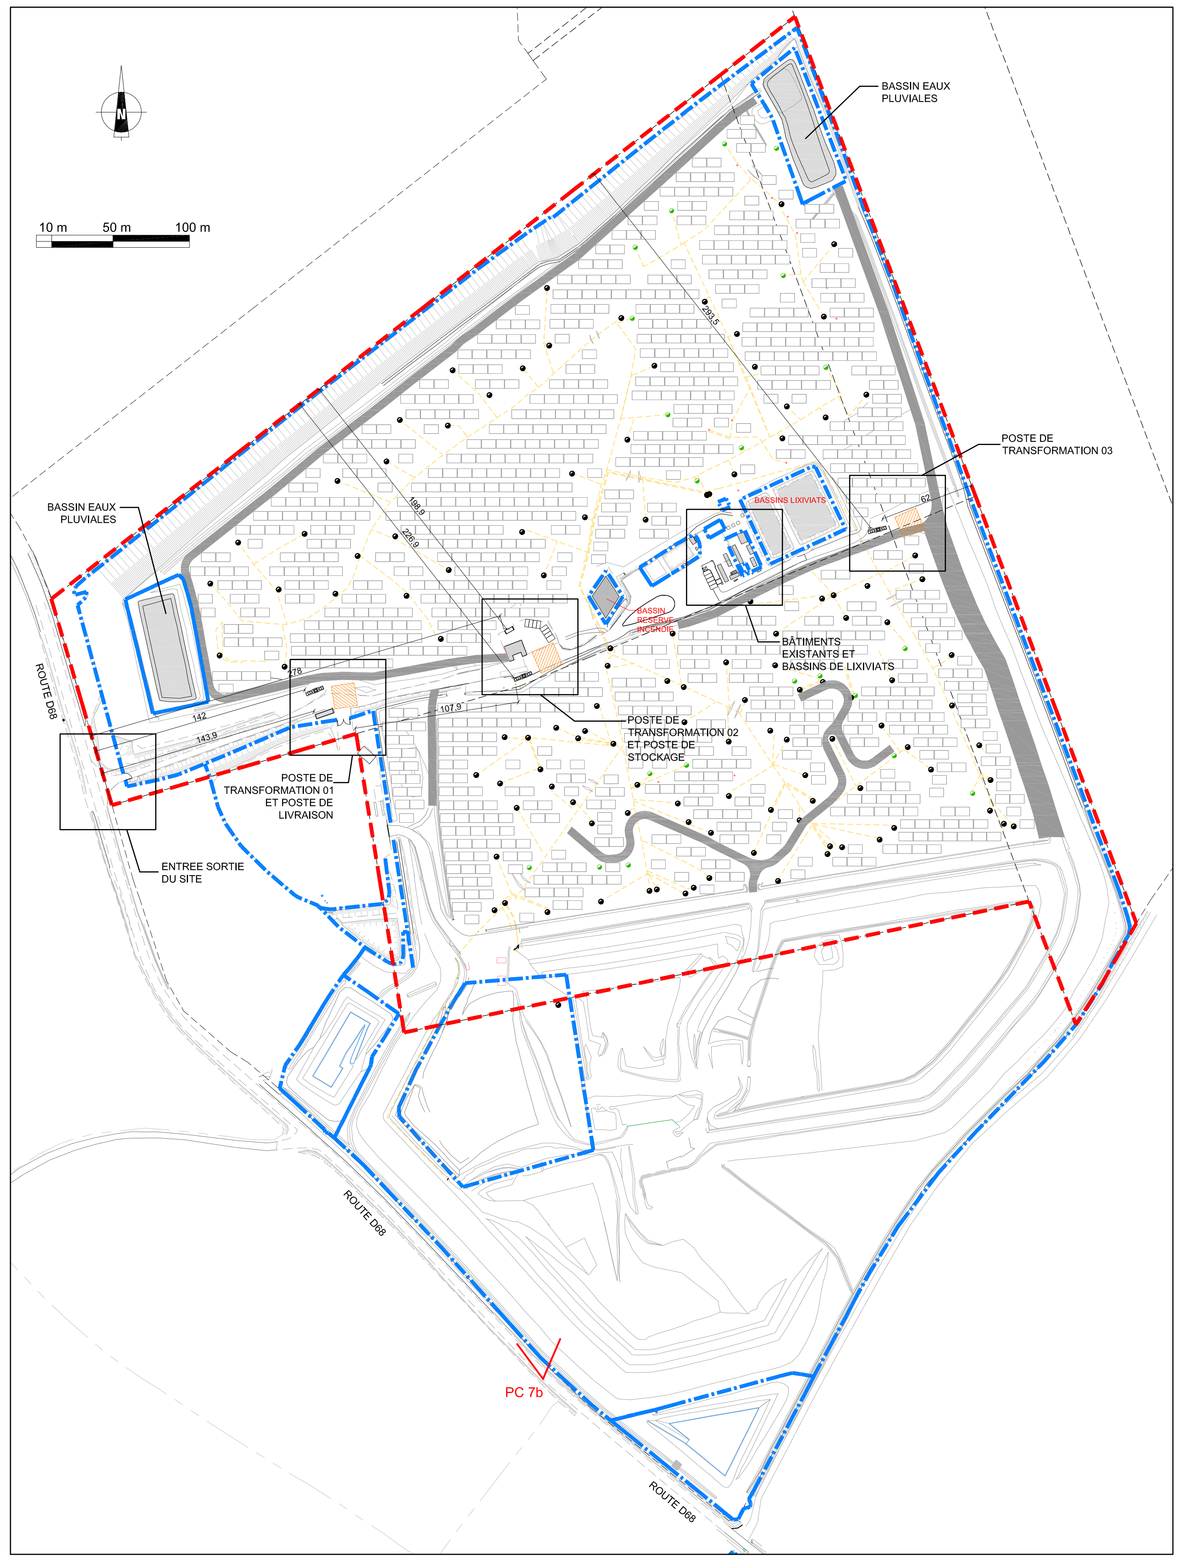

PLAN DE MASSE
panneaux photovoltaïques
échelle 1/2000 ème

Limite d'emprise des parcelles cadastrales
Clôture existante ISDND
Panneaux photovoltaïques
Puits biogaz
Réseau biogaz
Repérage de vue PC7

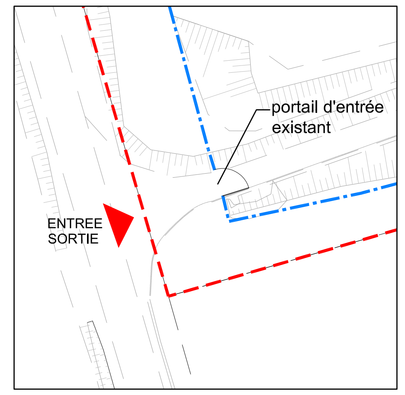

ENTREE SORTIE DU SITE
échelle 1/500 ème

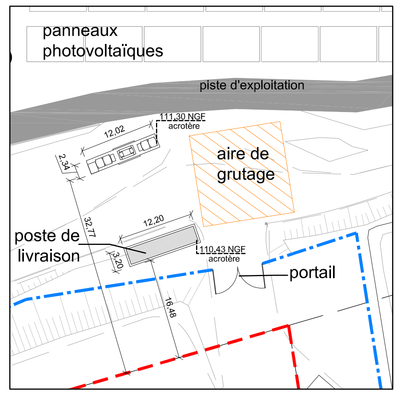

POSTE DE TRANSFORMATION 01
ET POSTE DE LIVRAISON
échelle 1/500 ème

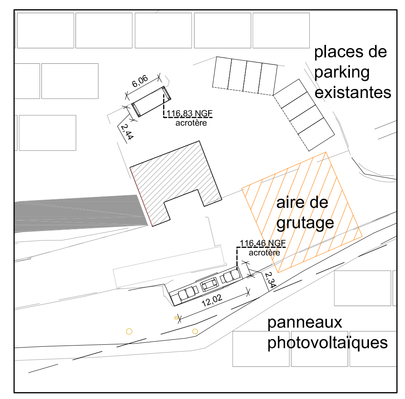

POSTE DE TRANSFORMATION 02
ET POSTE DE STOCKAGE
échelle 1/500 ème

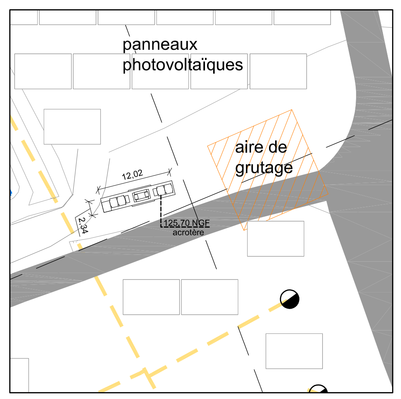

POSTE DE TRANSFORMATION 03
échelle 1/500 ème

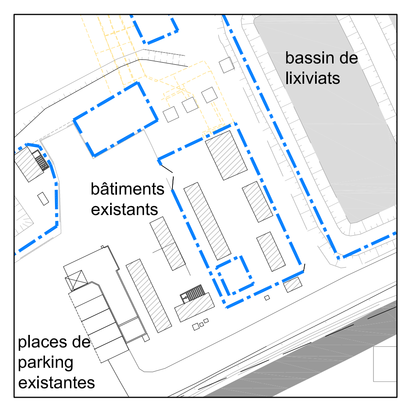

BÂTIMENTS EXISTANTS ET
BASSIN DE LIXIVIATS
échelle 1/500 ème

DEMANDE DE PERMIS DE CONSTRUIRE

CENTRALE PHOTOVOLTAÏQUE DE SAINT AUBIN
10400 Saint Aubin

CUR-A
sasu d'Architecture capital 4500 €
3 ter A, rue de la Libération
69270 Fontaines-sur-Saône
fjaramillo@cur-a.fr
SIREN : 828 287 961 R.C.S. LYON
INS. C.R.O.A. S18799

Adresse :
La Gloriette
10400 Saint Aubin

Maître d'ouvrage :
ENGIE PV SAINT AUBIN
215, rue Samuel Morse
parc d'activités Millénaire II
Le Triade II
34000 Montpellier

Maître d'oeuvre :
CUR-A sasu d'Architecture
3 ter A, rue de la Libération
69270 Fontaines-sur-Saône
fjaramillo@cur-a.fr
tel : +33 6 26 71 48 28

N° de projet : 2005_004
Echelle(s) : 1/2000e + 1/500e
Date : 01.07.2020
Indice : **A**
Phase de projet : **Permis de Construire**
TITRE : PLAN DE MASSE
Nom du fichier : **2005_004_PLAN DE MASSE.dwg**
PC02

les plans de ce dossier ne peuvent en aucun cas être utilisés comme des plans d'exécution