


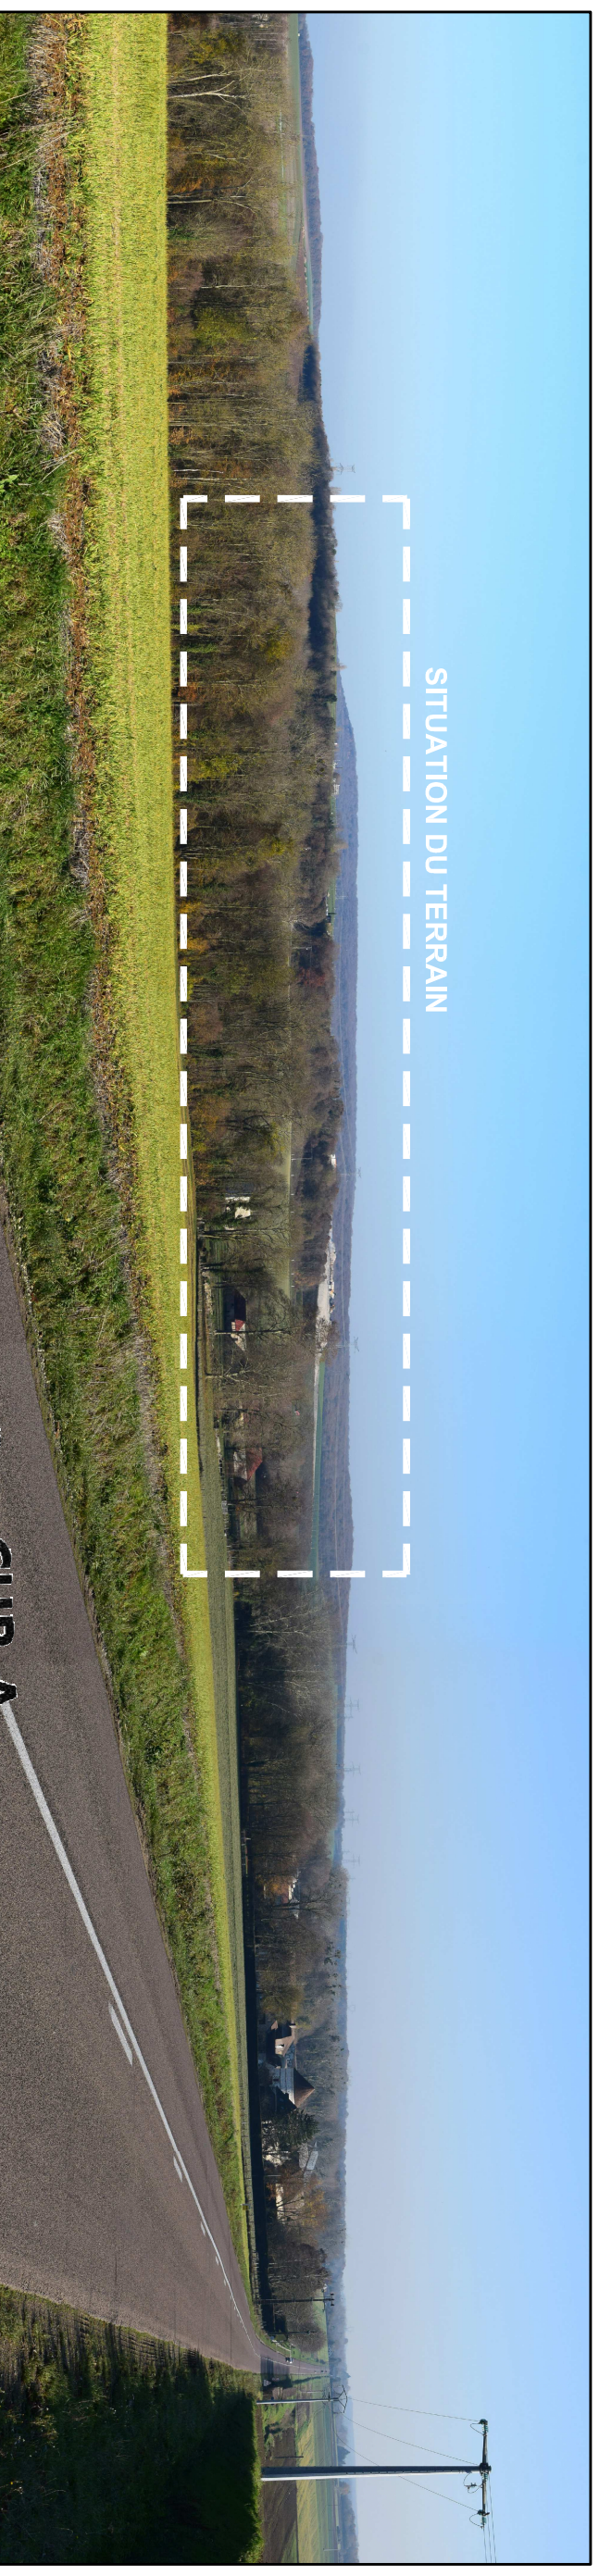

VUE PC8 a



VUE PC8 b


REPERAGE DES VUES : voir plan de situation PC1

MATRE D'OUVRAGE



ENGIE PV SAINT AUBIN
215 rue Samuel Morse
parc d'activités Millenaire II
Le Trade II
34000 MONTPELLIER

ARCHITECTE

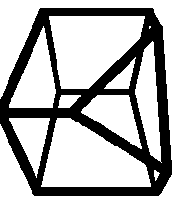

CUR-A
SASU d'architecture
3 TER A, rue de la Libération
69270 Fontaines-sur-Saône
e-mail : faramillio@cur-a.fr
tel. +33 6 26 71 48 28

PROJET

CENTRALE PHOTOVOLTAIQUE
DE SAINT AUBIN, 10400
Demande de permis de construire

TITRE


SITUATION DU TERRAIN
DANS LE PAYSAGE
LOINTAIN

EXEMPLE

DATE

01.07.2020

PC8

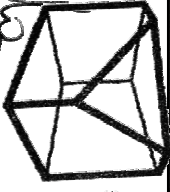
CUR-A
sasu d'Architecture capital 4500 €
3 ter A, rue de la Libération
69270 Fontaines-sur-Saône
faramillio@cur-a.fr
SIREN : 828 287 961 R.C.S. LYON
INS. C.R.O.A. 518799

