

1

2

3

4

5

6

7

8

Projet photovoltaïque


SAS CPV SUN 40
Immeuble Le Basco
966 Avenue Raymond Dugrand
CS66014
34060 Montpellier

PC5-3


Façades et toitures
Structure support et modules
photovoltaïque

Référence	La Haie Brunau
Commune	LAGESSE
Section	ZB et ZD
Parcelles	ZB : 12,89,91,93,95,97,99,et 101 ZD : 99, 100, 101, 102 et 103



Vue de profil

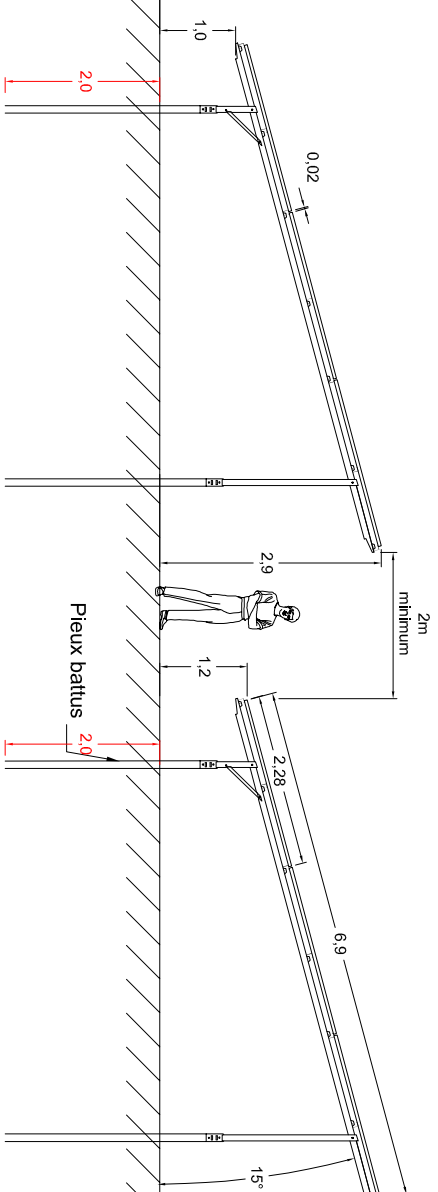

Vue avant

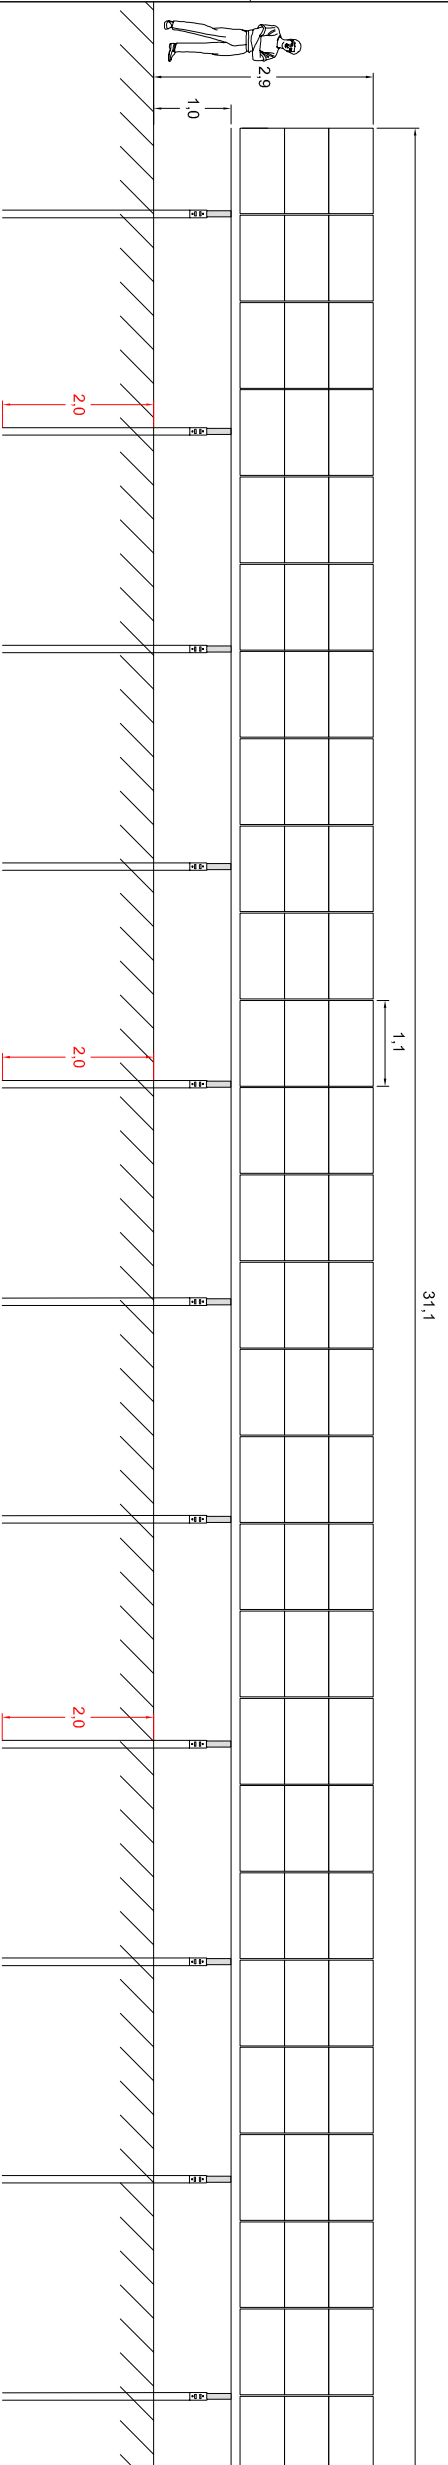

Vue arrière

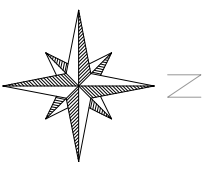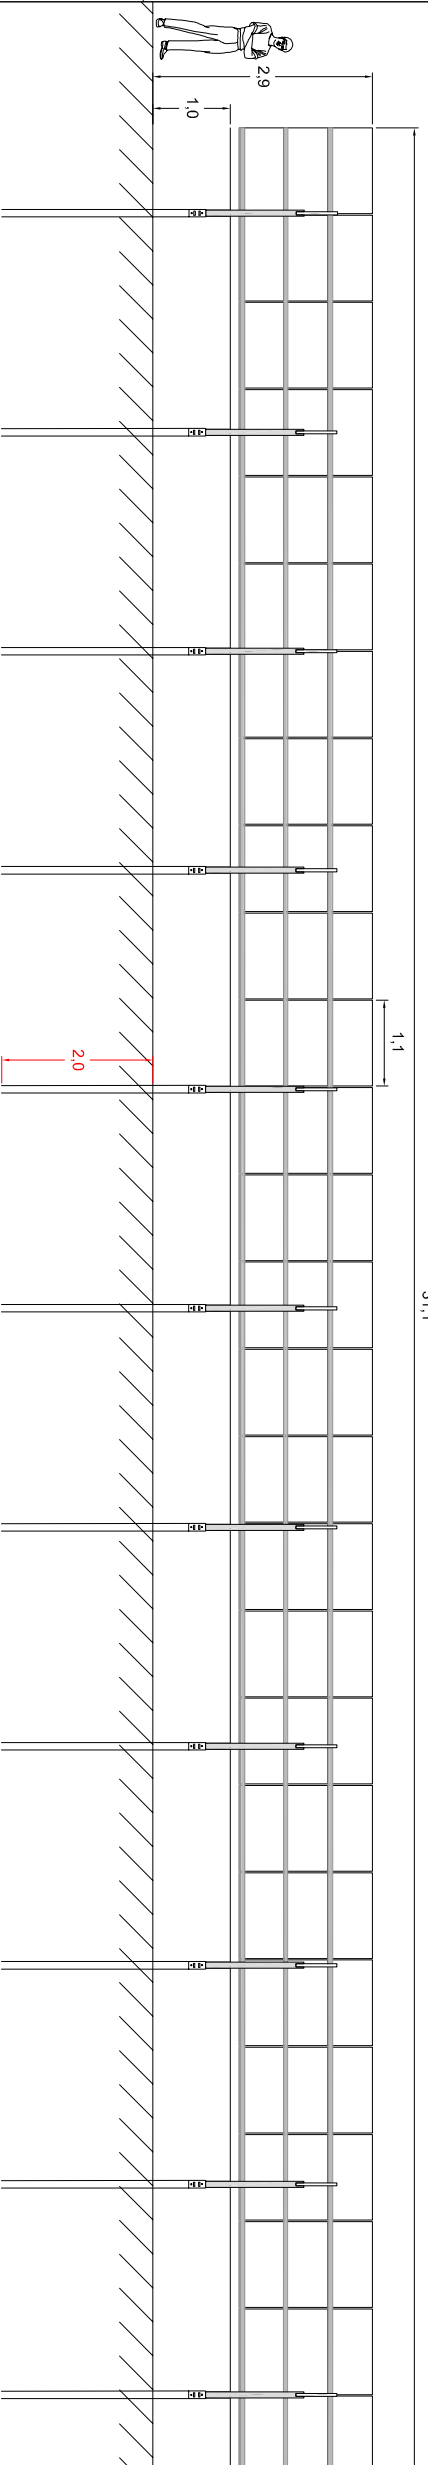

Informations

Couleur structure acier RAL 9007

Echelle 1:100

Format d'impression A3

Unité des mesures Mètres



Date	Nom
Editeur 18/11/2022	LLE
Contrôle 21/11/2022	GLE

FREDERIQUE
LONCHAMP
ARCHITECTE
0704 380000
www.fredelarchitecte.com
SIRET 493511313
APE 7112Z

PC5-3