



# Vue de dessus : Citerne vide

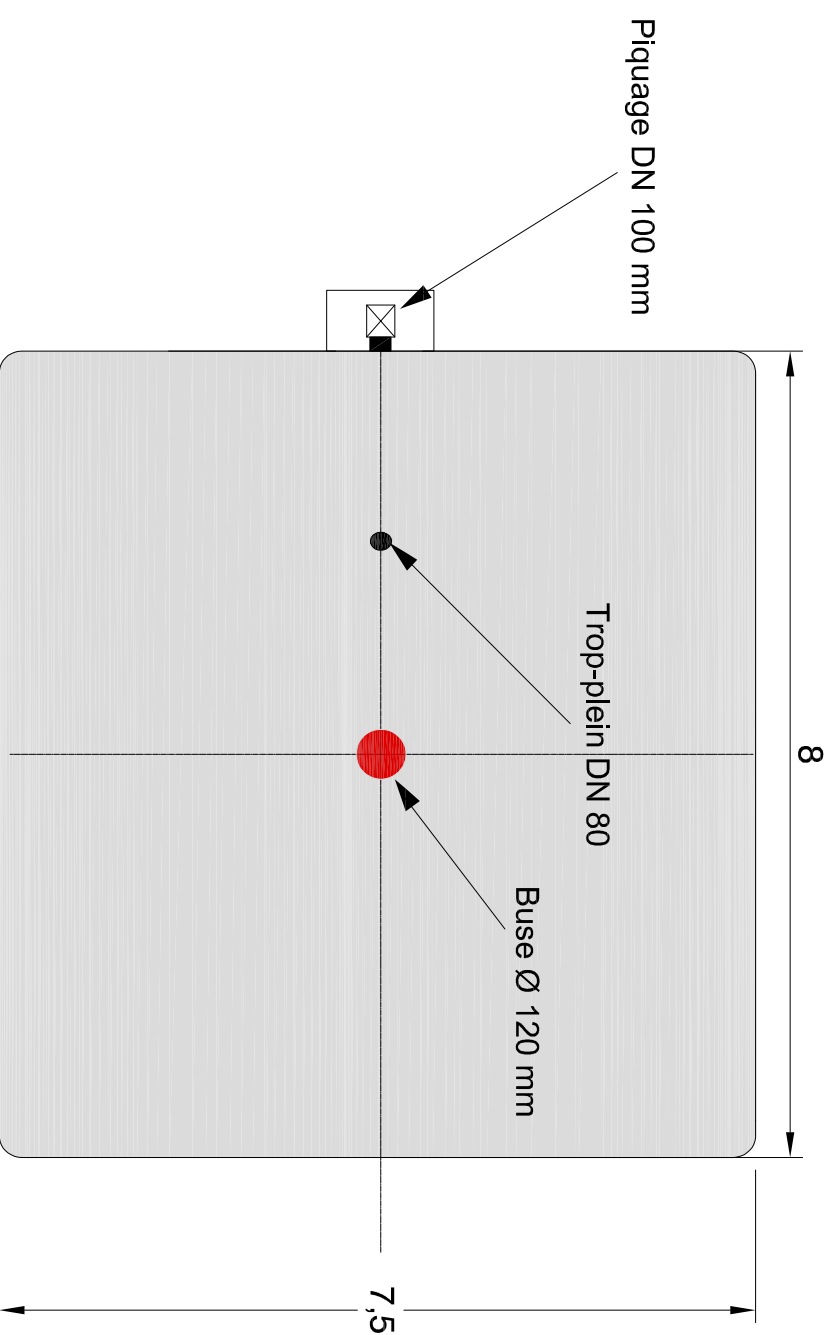

# Vue de côté. Citerne pleine

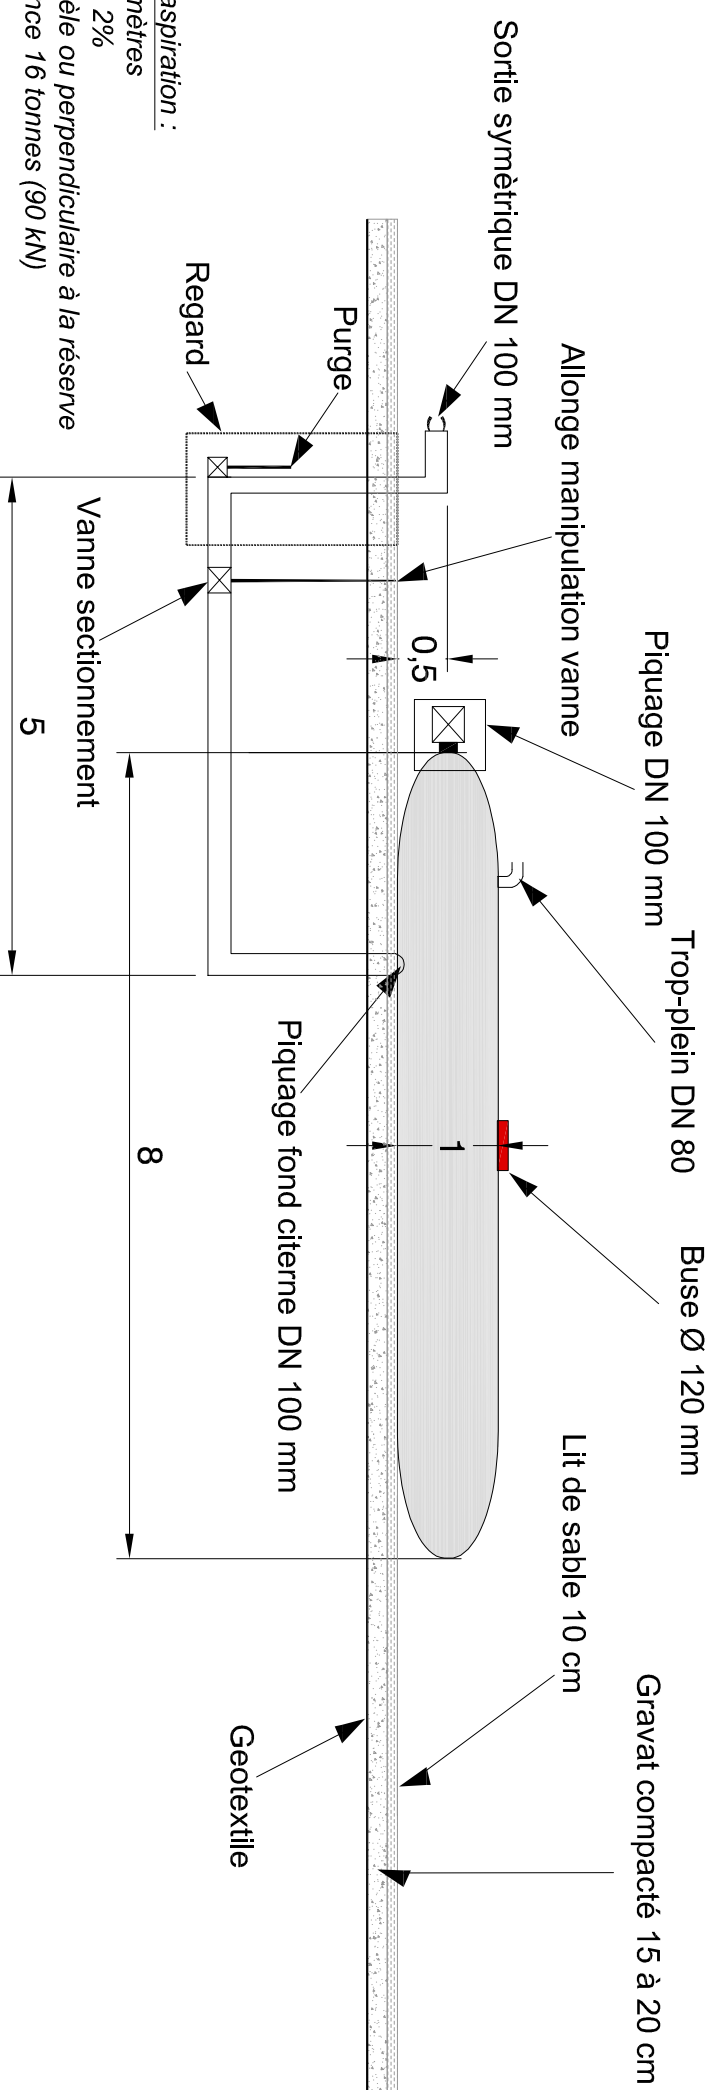

- Aire d'aspiration :
- 4x 8 mètres
  - pente 2%
  - parallèle ou perpendiculaire à la réserve
  - portance 16 tonnes (90 kN)

## Projet photovoltaïque

SAS CPV SUN 40  
 Immeuble Le Basco  
 966 Avenue Raymond Dugrand  
 CS66014  
 34060 Montpellier


PC5-5  
 Façades et toitures  
 Citerne

Référence	La Hale Brunau
Commune	LAGESE
Section	ZB et ZD
Parcelles	ZB : 12,89, 81, 93, 95, 97, 99 et 101 ZD : 100, 101, 102 et 103



### Informations


Echelle	1:75
Format d'impression	A3
Unité des mesures	Mètres

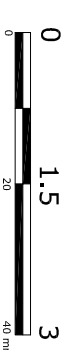

Date	Nom
18/11/2022	LLE
21/11/2022	GLE

FREDERIQUE  
 LONCHART  
 ARCHITECTE  
 070 50 50 50  
 34000 Montpellier  
 966 Avenue Raymond Dugrand  
 CS66014  
 34060 Montpellier