


# Plan de Prévention du Risque d'Inondation de la Seine Amont


## CARTE DES ENJEUX

MERREY-SUR-ARCE

Plan d'assemblage

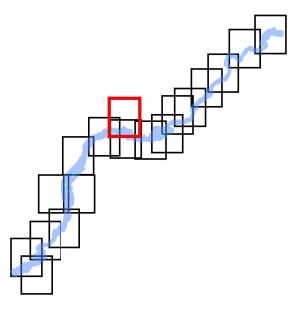

ECHELLE 1/10000

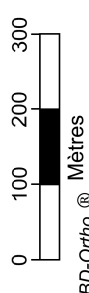

BD-Ortho  
IGN

Légende :

Limites Communales

Zone Inondable

**Enjeux Socio-Economiques :**

Habitats

Etablissement Recepteur du  
Public (ERP)

Commerces

Industries

Etablissements d'Enseignement

Bâts Agricole

Equipements Sportifs

Etablissement de Santé  
et Secours

Projets Divers

Patrimoine

Infrastructures :

Répartiteur Télécom

Transformateur EDF

Poste de refoulement EU

Station d'épuration


Prise d'eau remplissage  
barrage/réservoir

Captage AEP

Réservoir AEP

Axes routiers prioritaires

Axes routiers secondaires

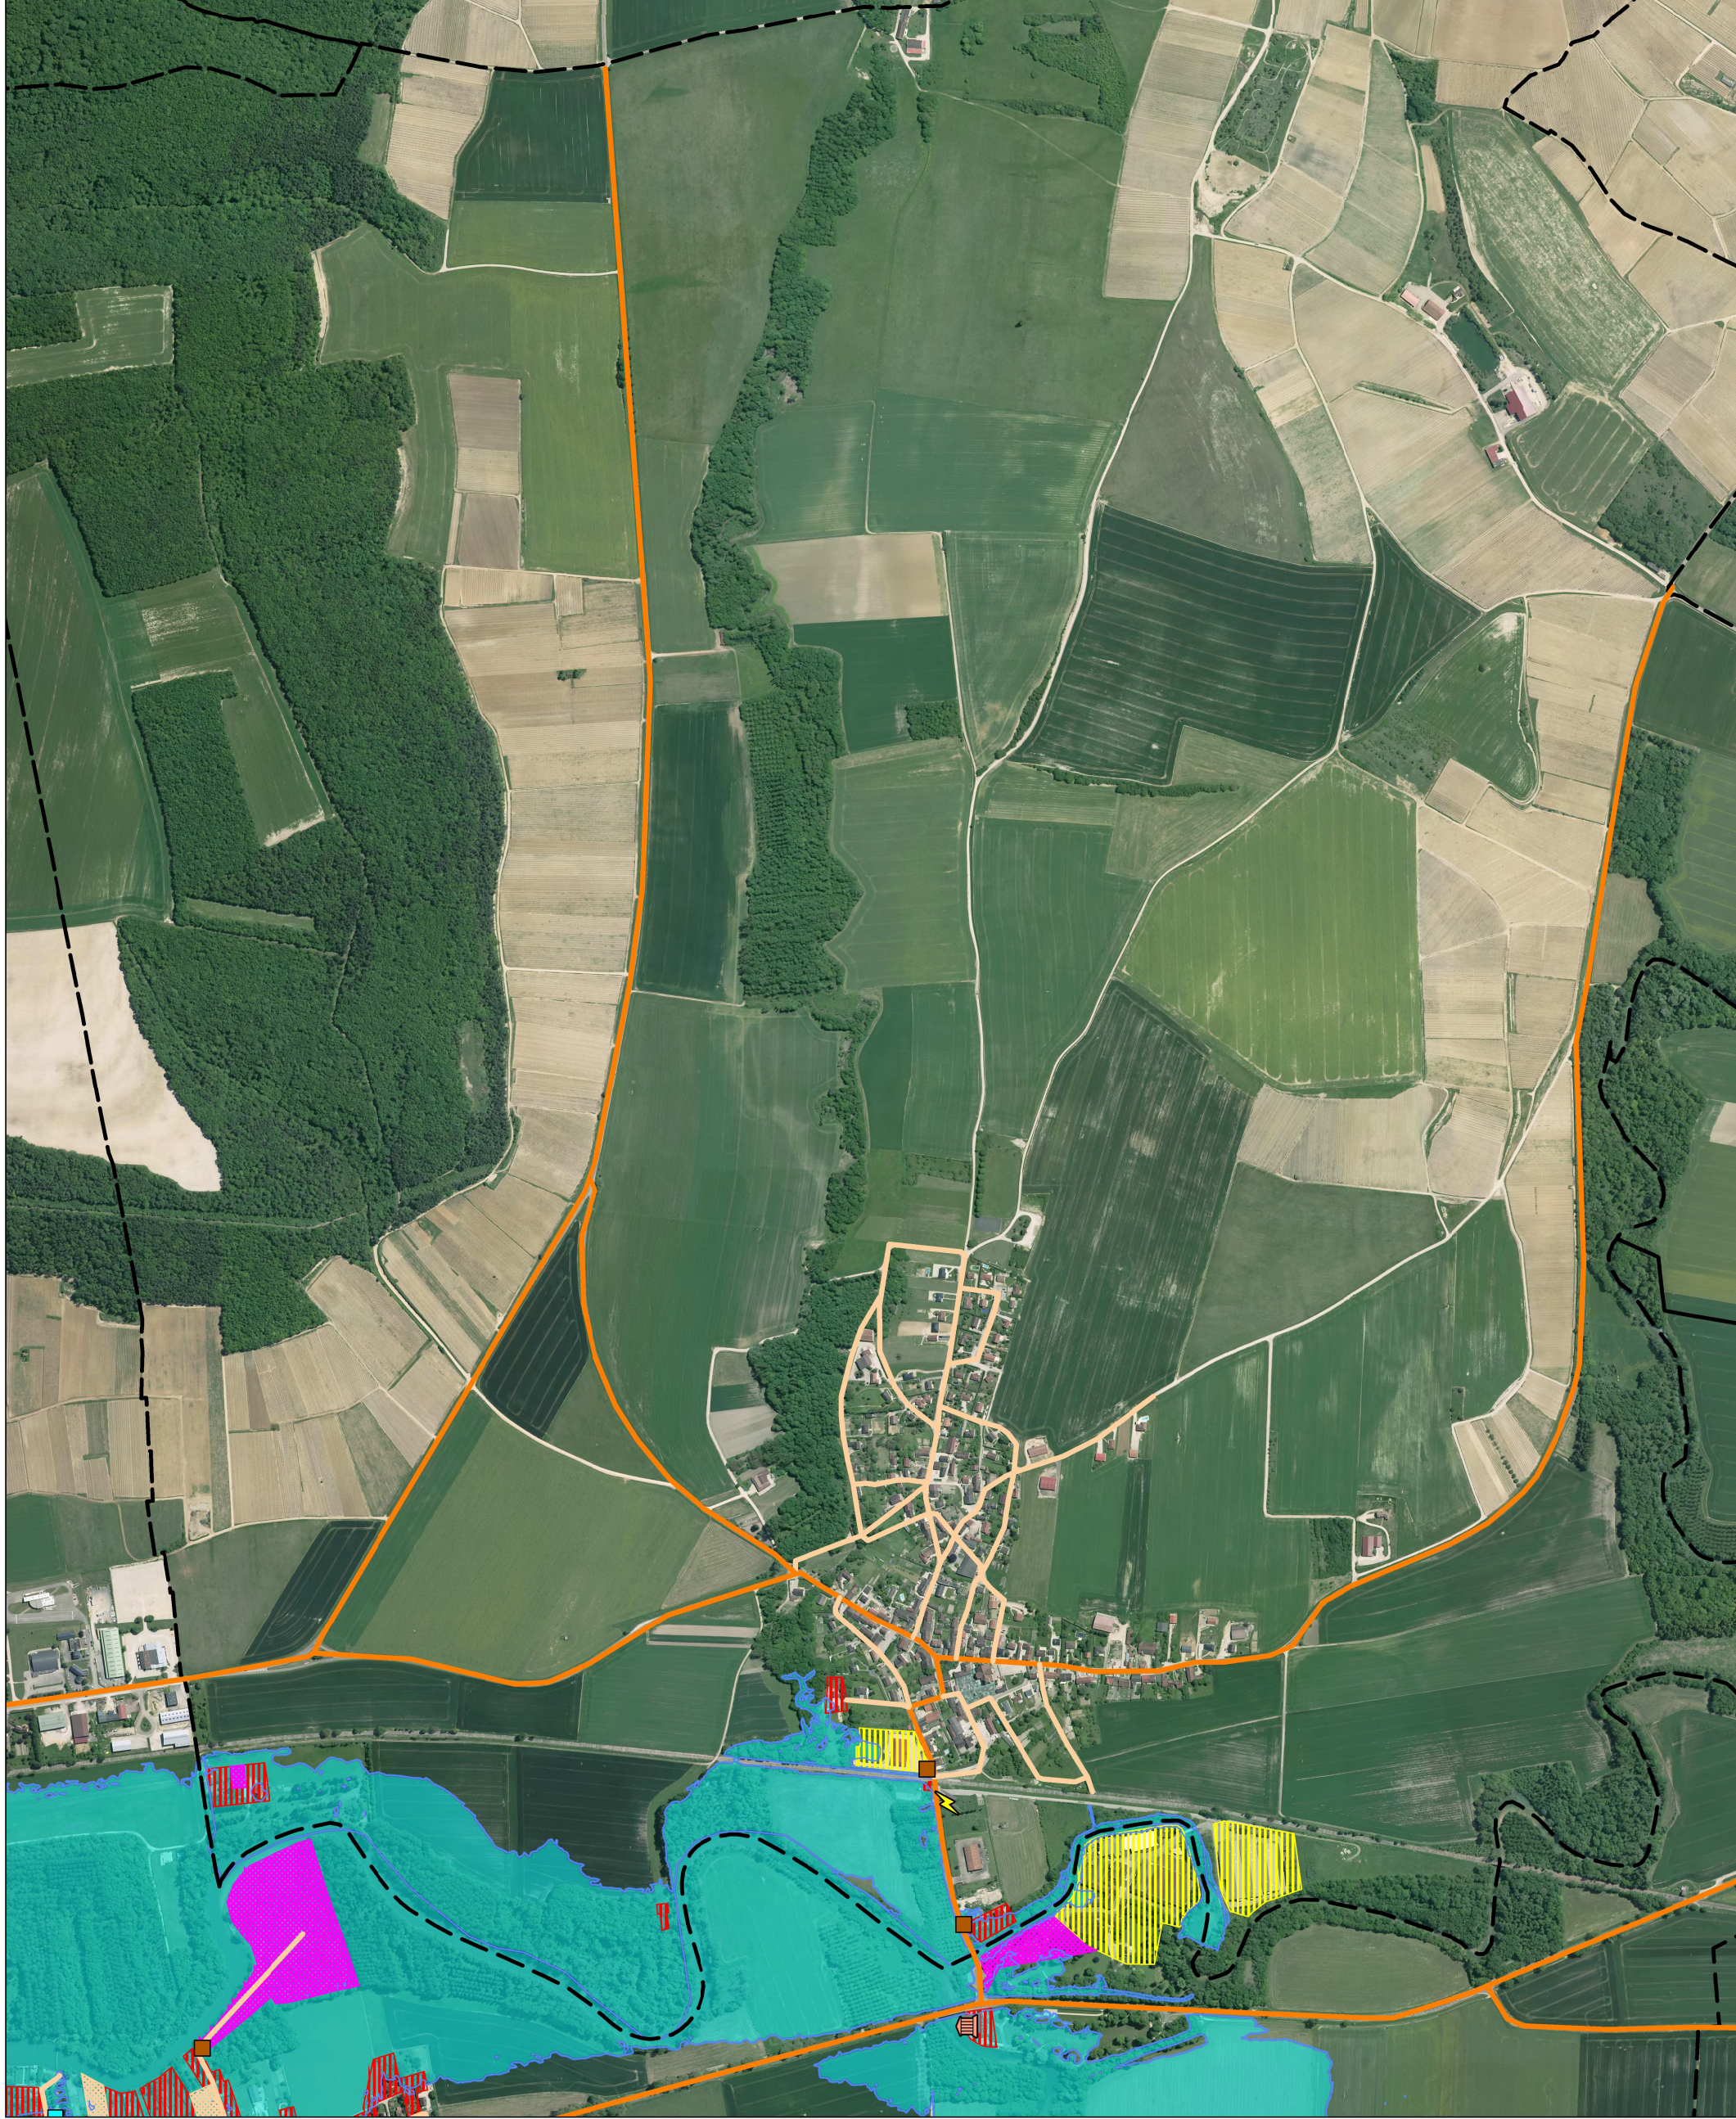

Préfet de l'Aube

Ref. DJN/NDUJ/RL  
4161447



Mars 2016

Version  
Définitive