

4.1. Séquence Entrée de site

4.1.1 Organisation des espaces

plan projet échelle 1/2000



4.1. Séquence Entrée de site

4.1.2 la place de la maison des lacs et la RD

Usages :

accueillir le public en voiture et à pied, informer et orienter, garer son vélo, prendre le bus, se promener et faire du vélo, accéder à la plage depuis la place


Nature :

Les cheminements de la place serpentent dans une prairie humide plantée de petits arbres. Des panneaux pédagogiques permettent de comprendre les milieux observés.

Matériaux : le béton et le bois, l'enrobé pour la RD

Mobiliers et équipements :

bancs, appuis-vélos, gradins et table de pique-nique sur le talus du lac

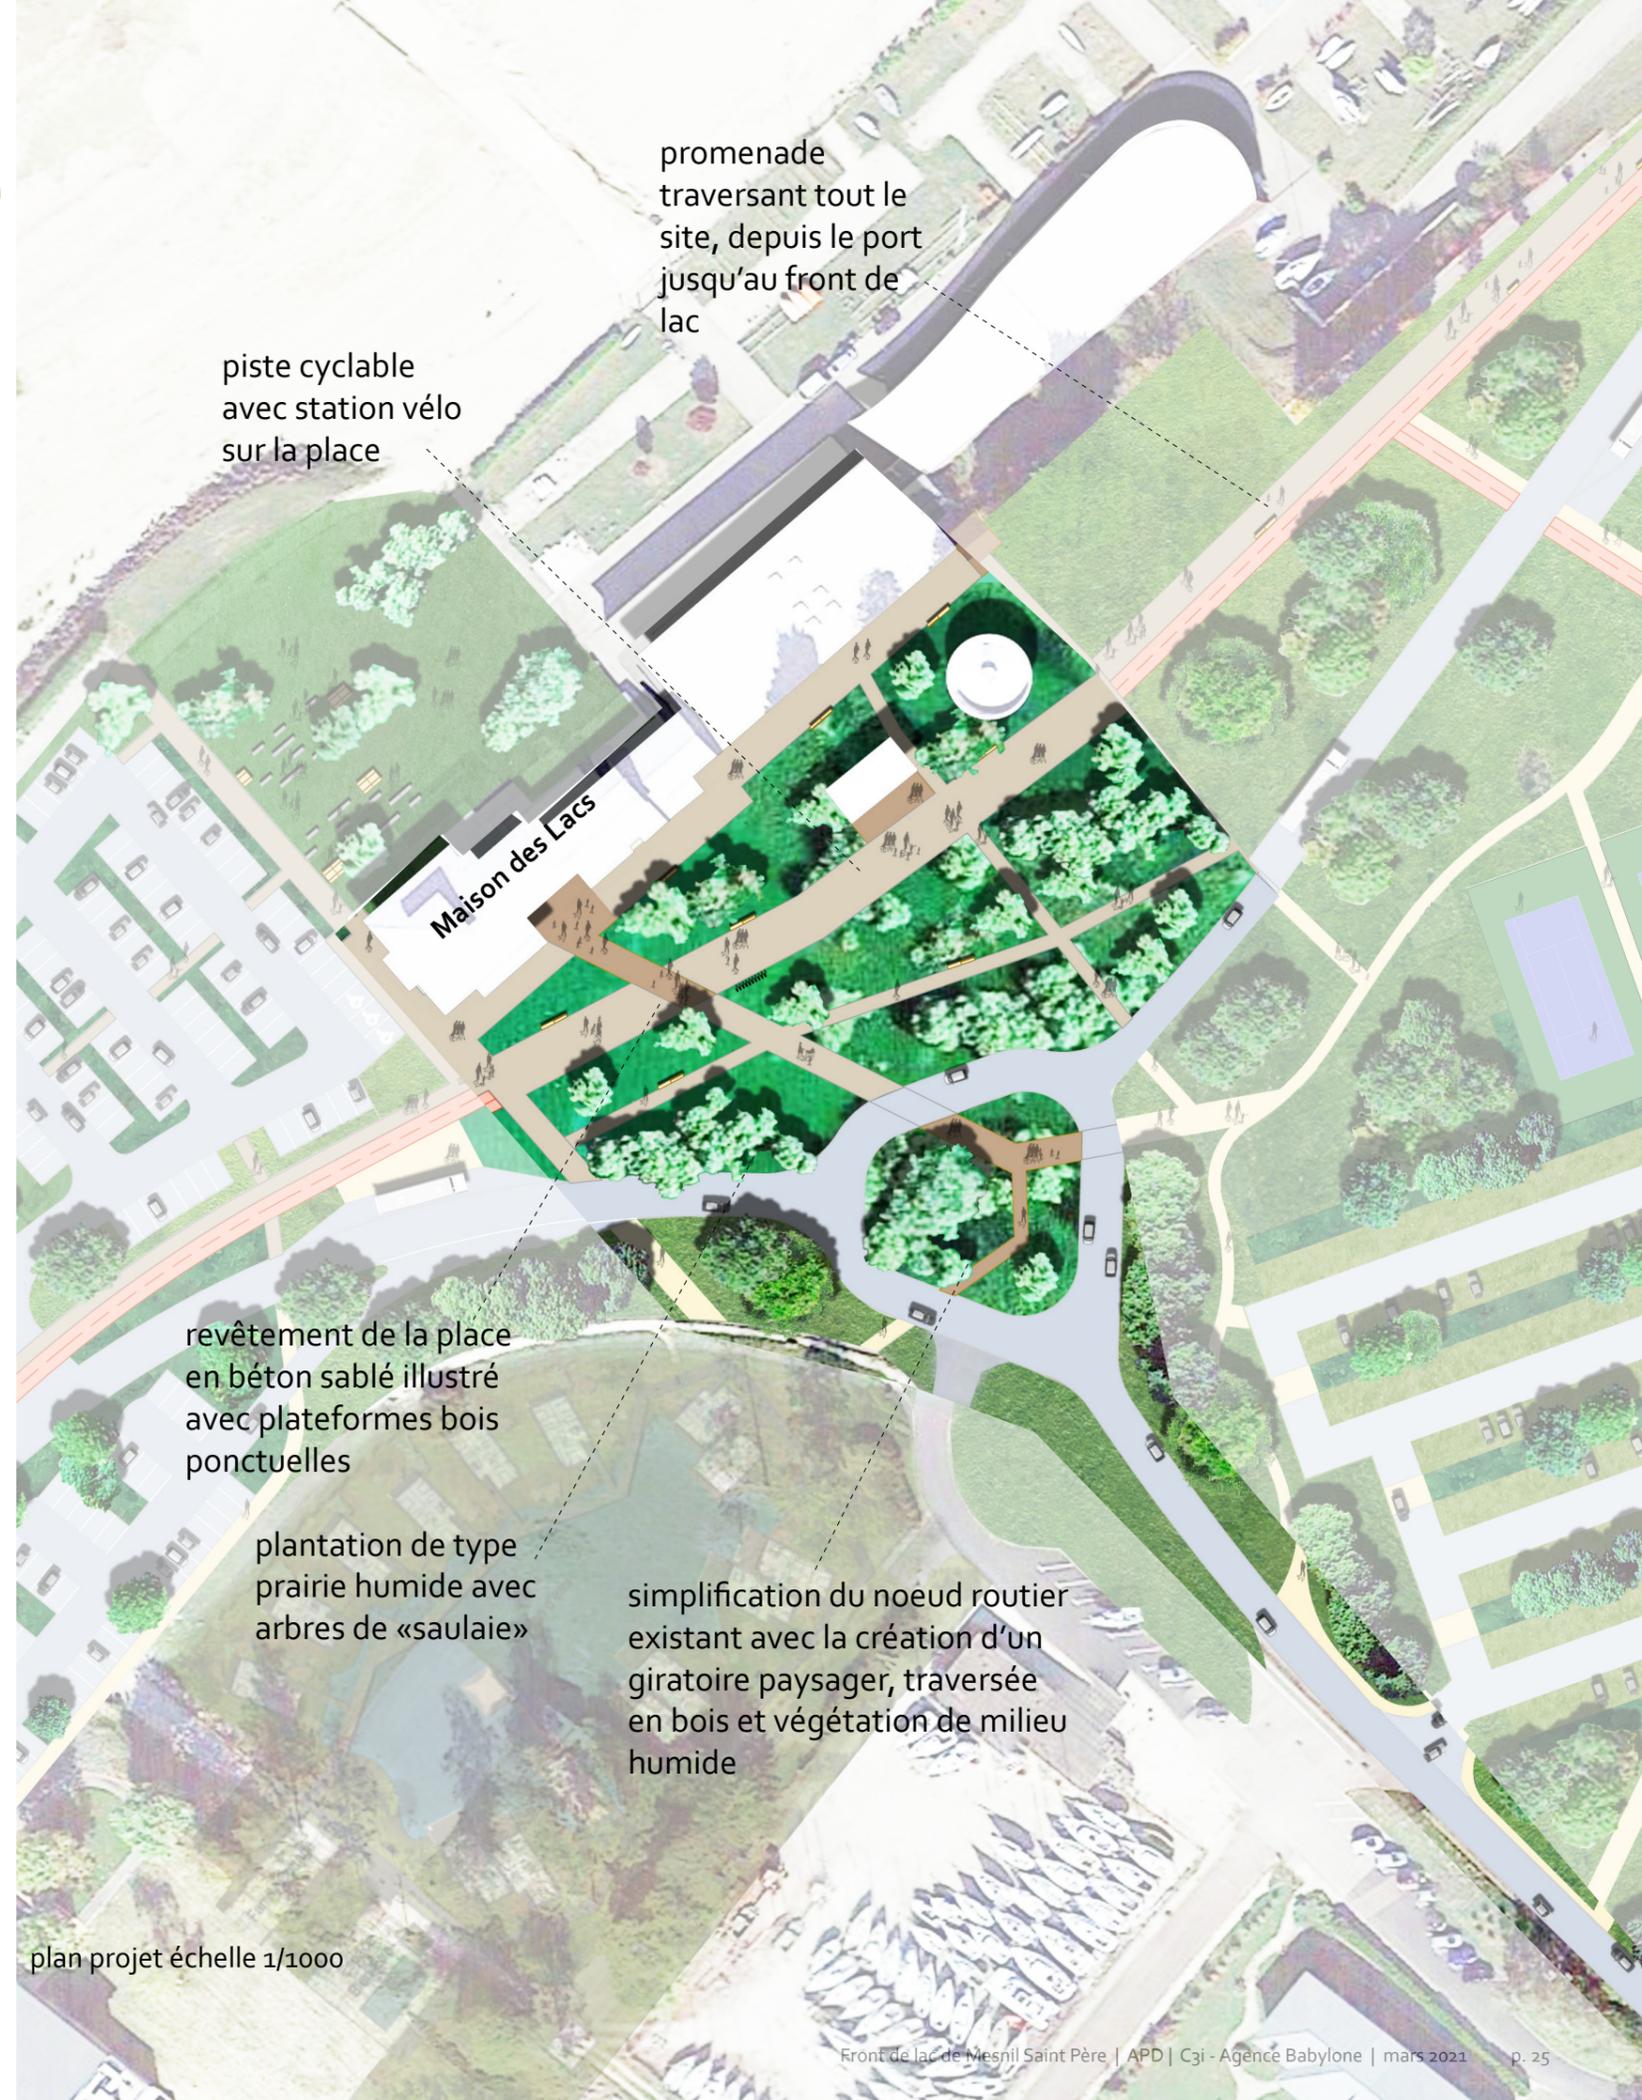

plan projet échelle 1/1000

4.1.2 la place de la maison des lacs et la RD




Images de référence

4.1. Séquence Entrée de site

4.1.2 la place de la maison des lacs et la RD

Vue depuis le rond-point en entrée de site vers la Maison des Lacs en arrière-plan

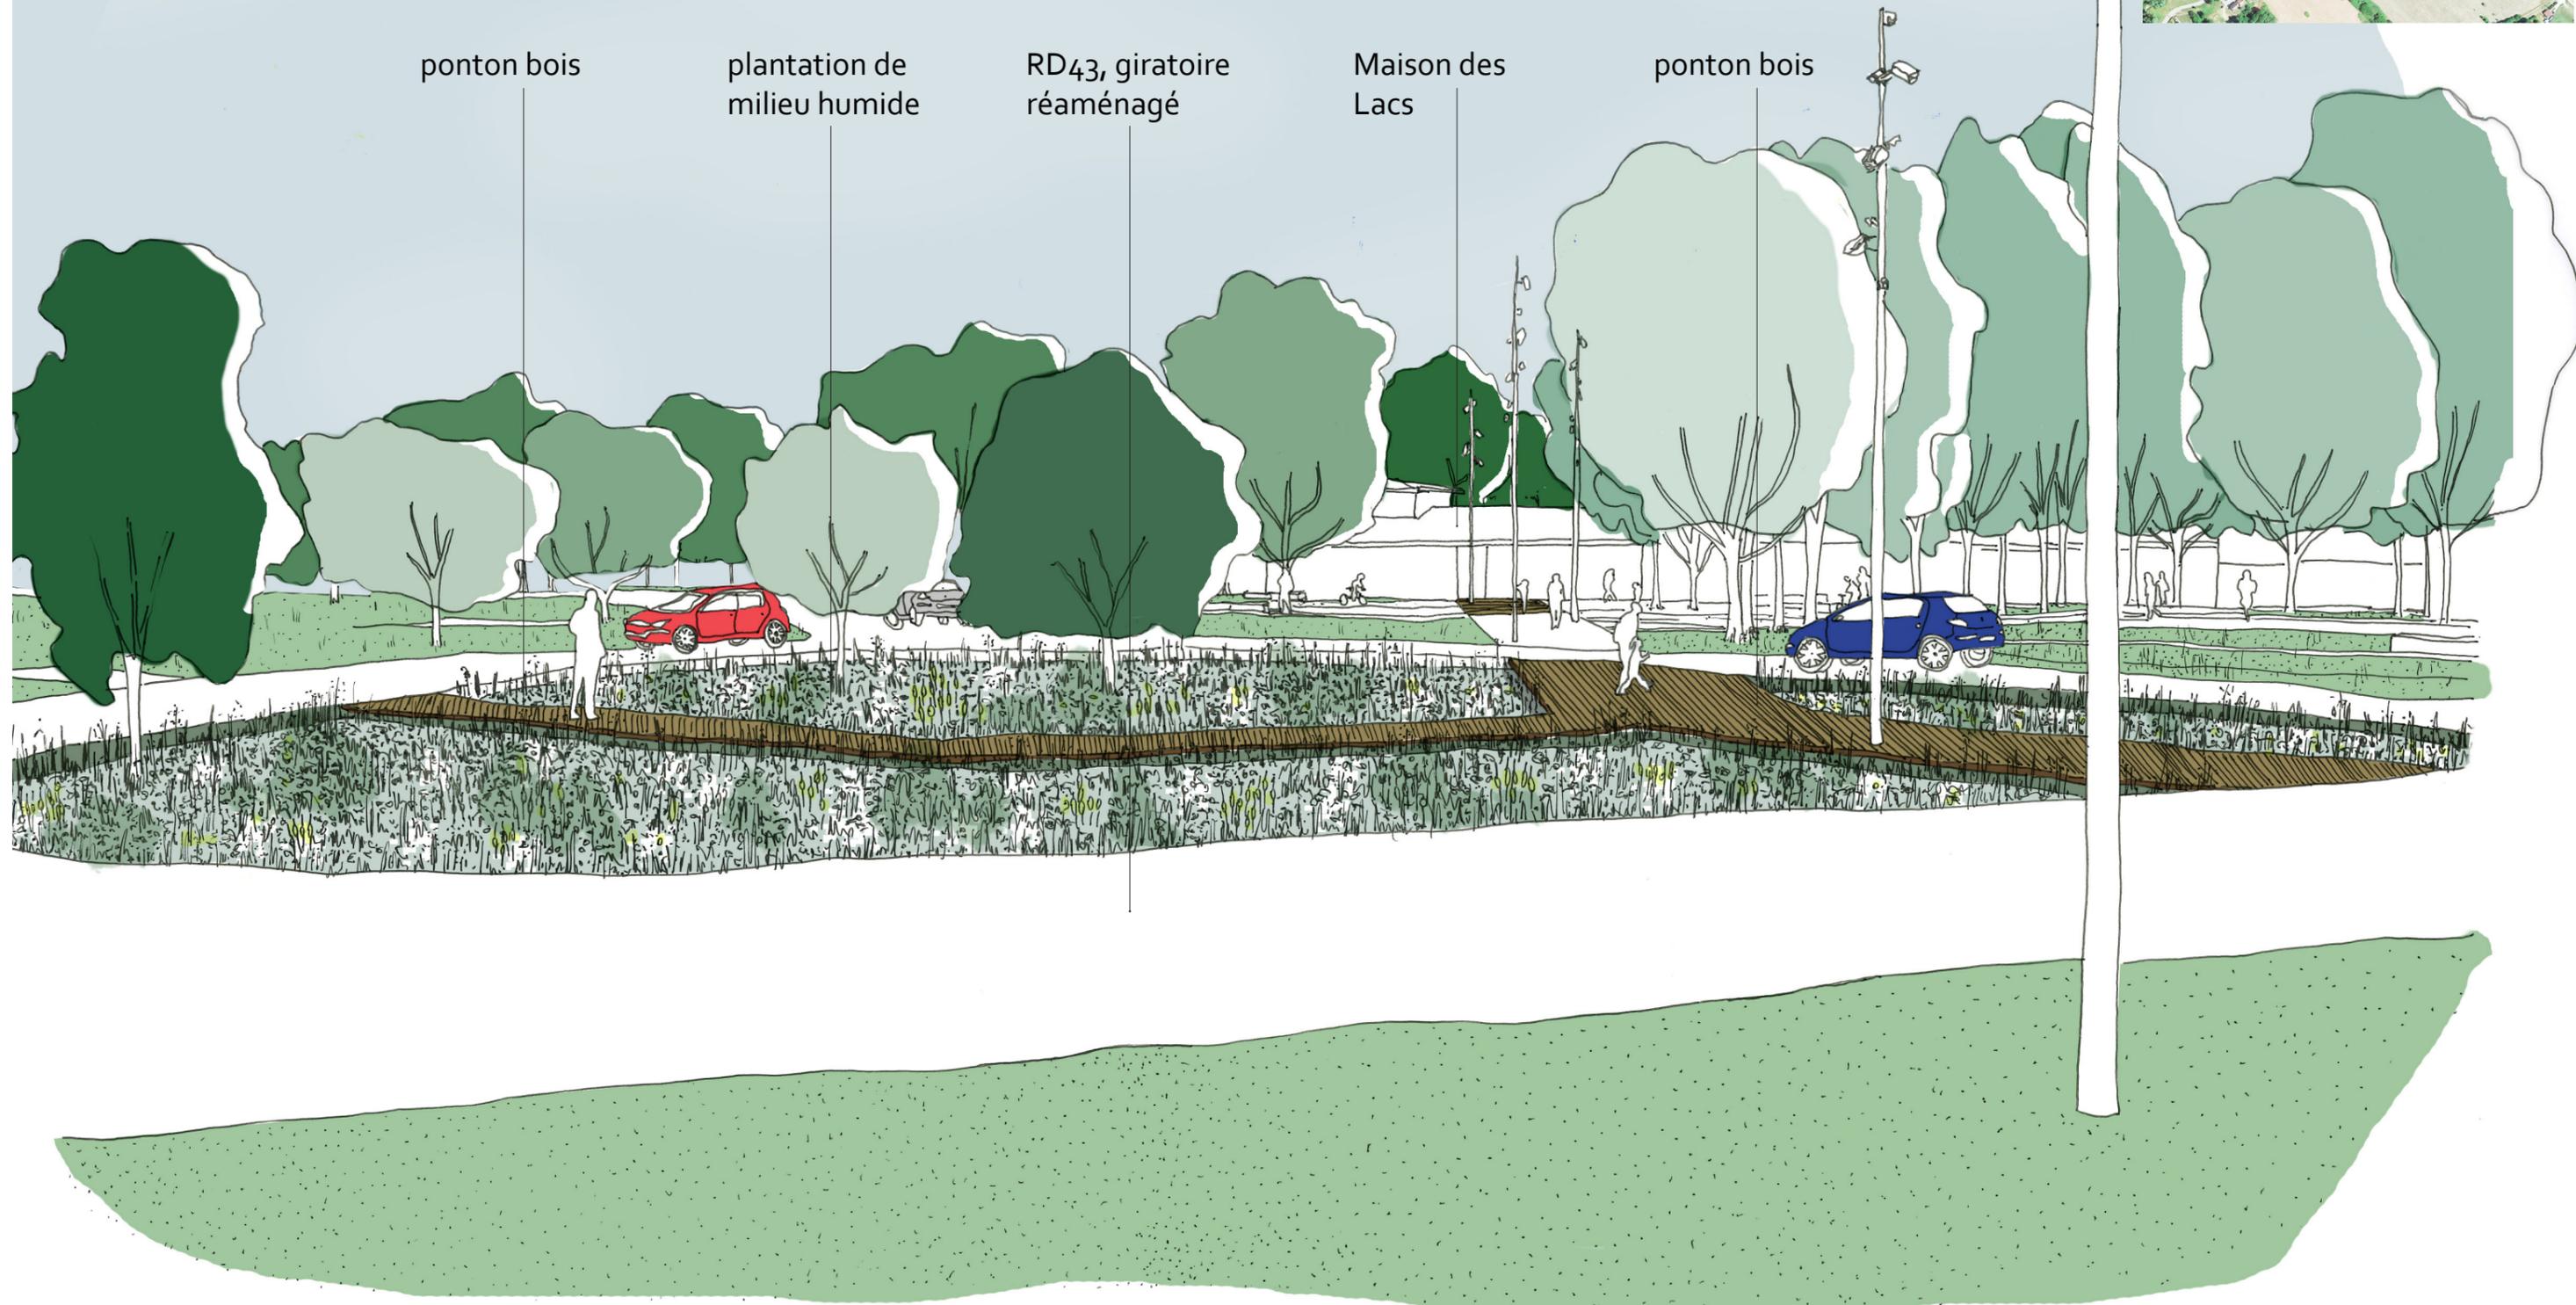

4.1. Séquence Entrée de site

4.1.3 le parking du port

plan projet échelle 1/1000



voirie traversante,
desservant le parking

piste cyclable

promenade haute ponctuée
d'observatoires bois

parking du port, réorganisé
et planté avec places cars,
remorques et voitures

4.1. Séquence Entrée de site

4.1.3 le parking du port

Vue depuis la voirie desservant le parking, vers la Maison des Lacs




promenade haute ponctuée
d'observatoires bois

piste cyclable

voirie traversante,
desservant le parking



parking du port,
réorganisé et planté

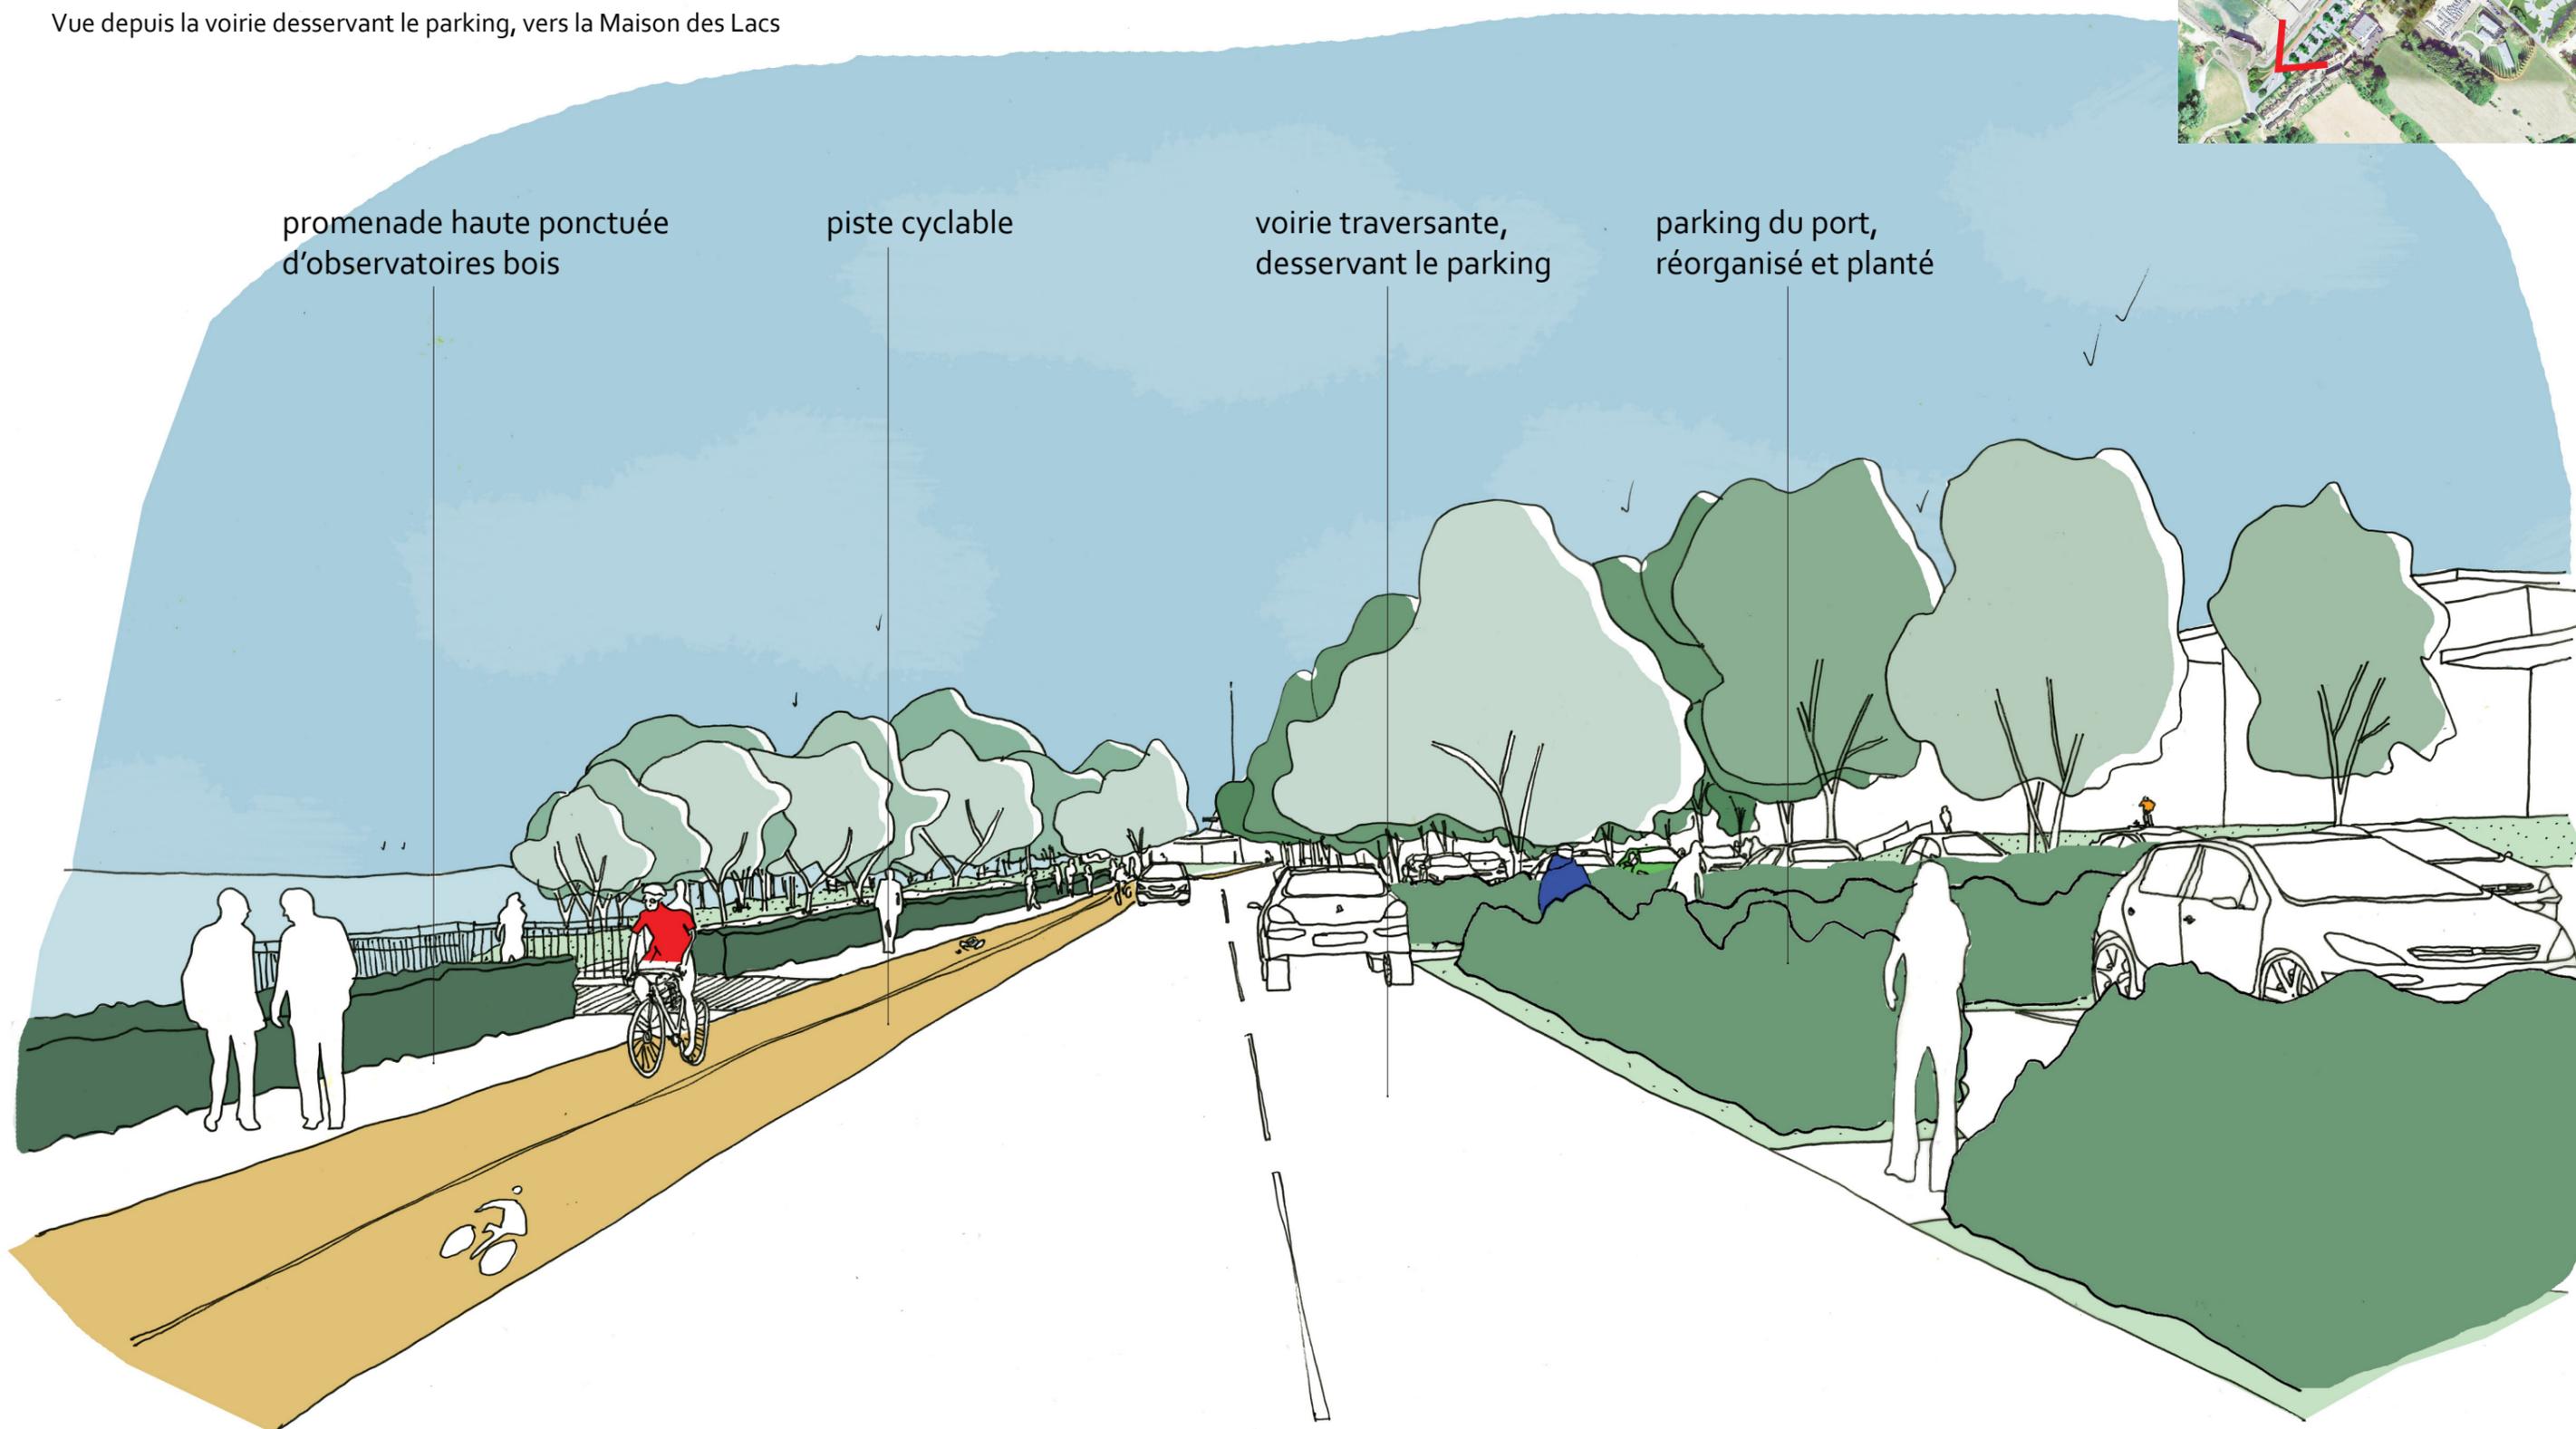

4.1. Séquence Entrée de site

4.1.4 coupes entrée de site



coupe AA échelle 1/200

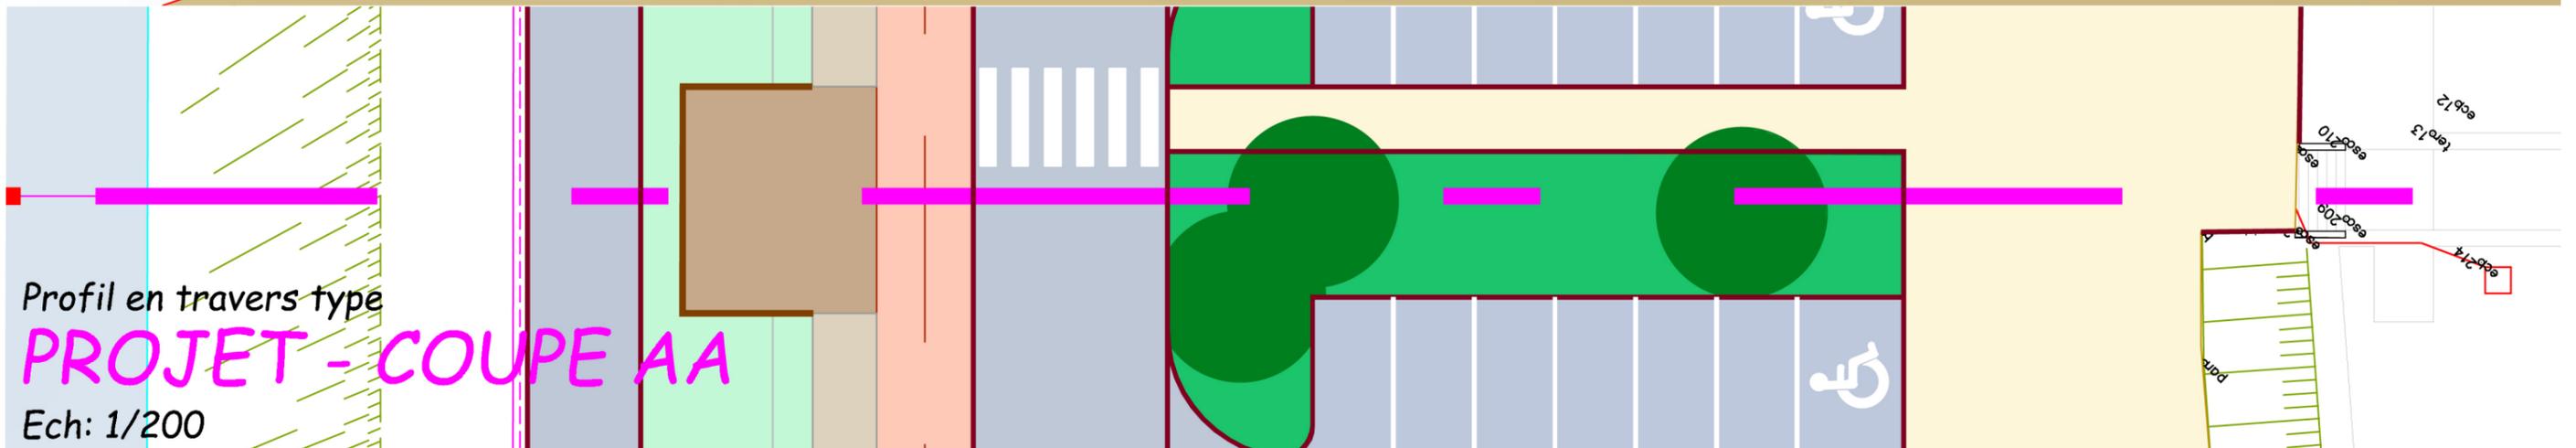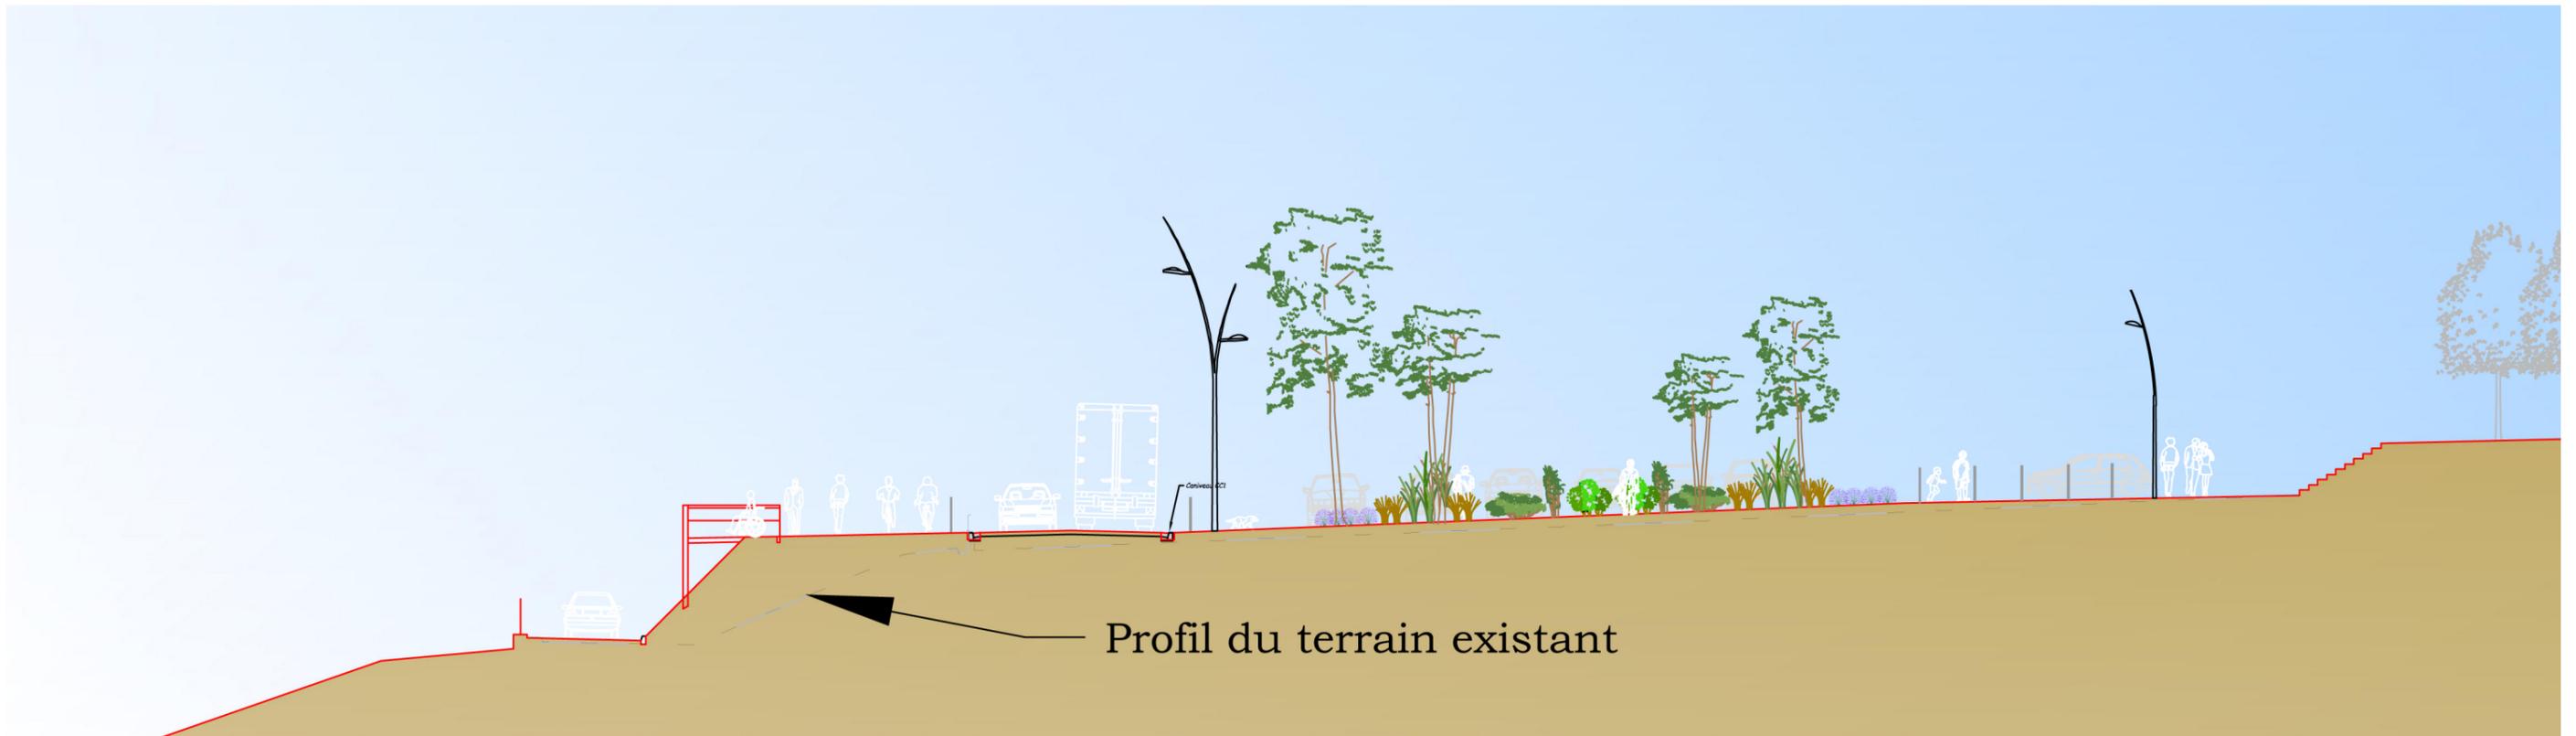

4.1. Séquence Entrée de site

4.1.4 coupes entrée de site

coupe BB échelle 1/200

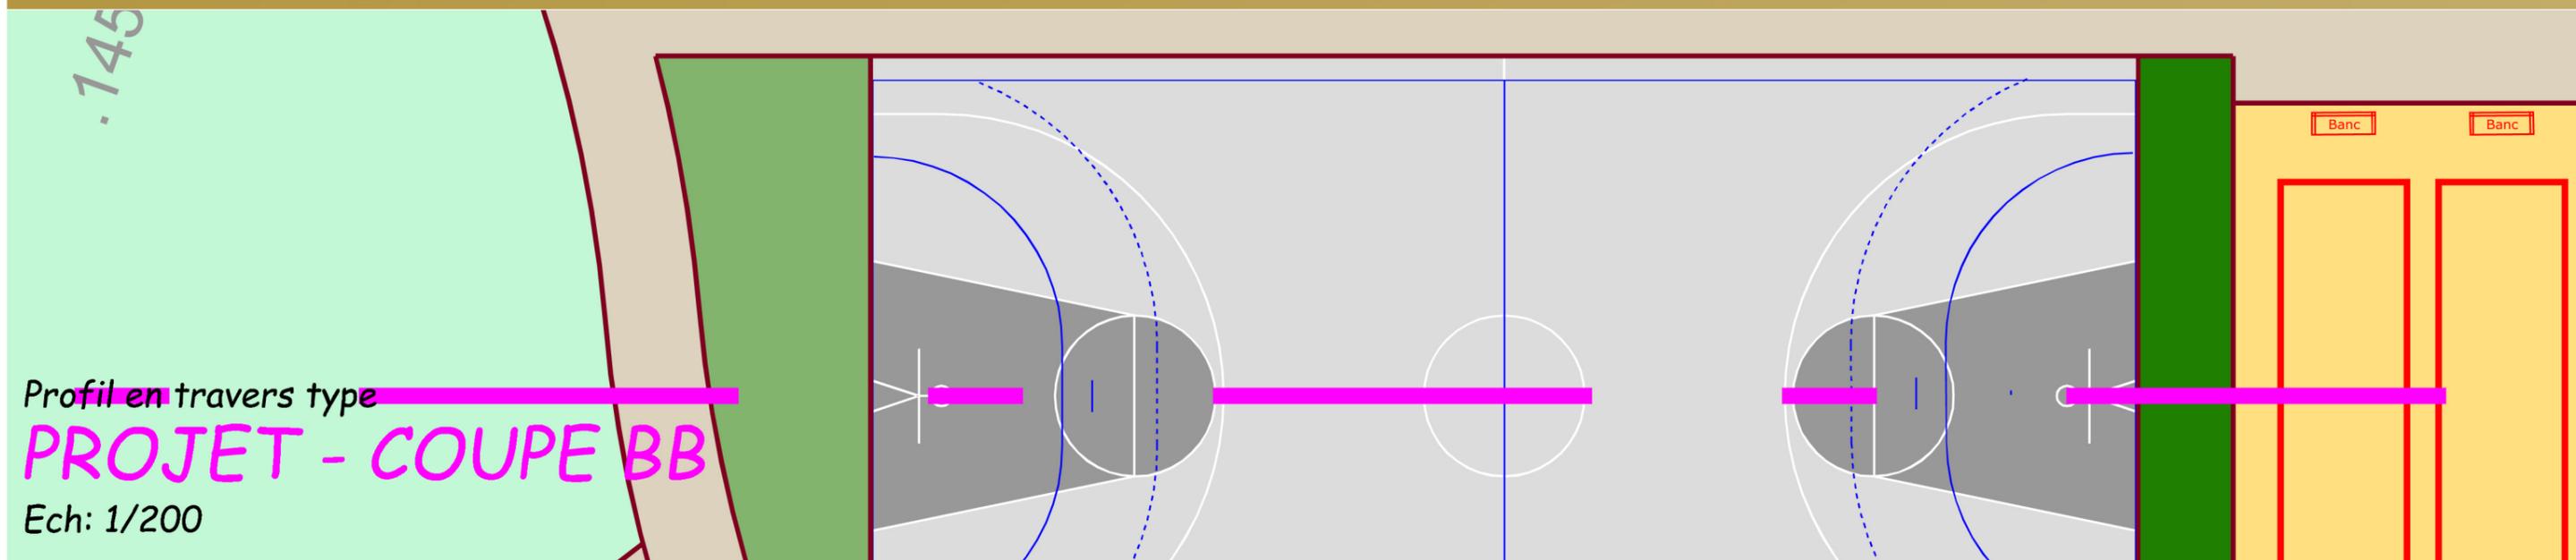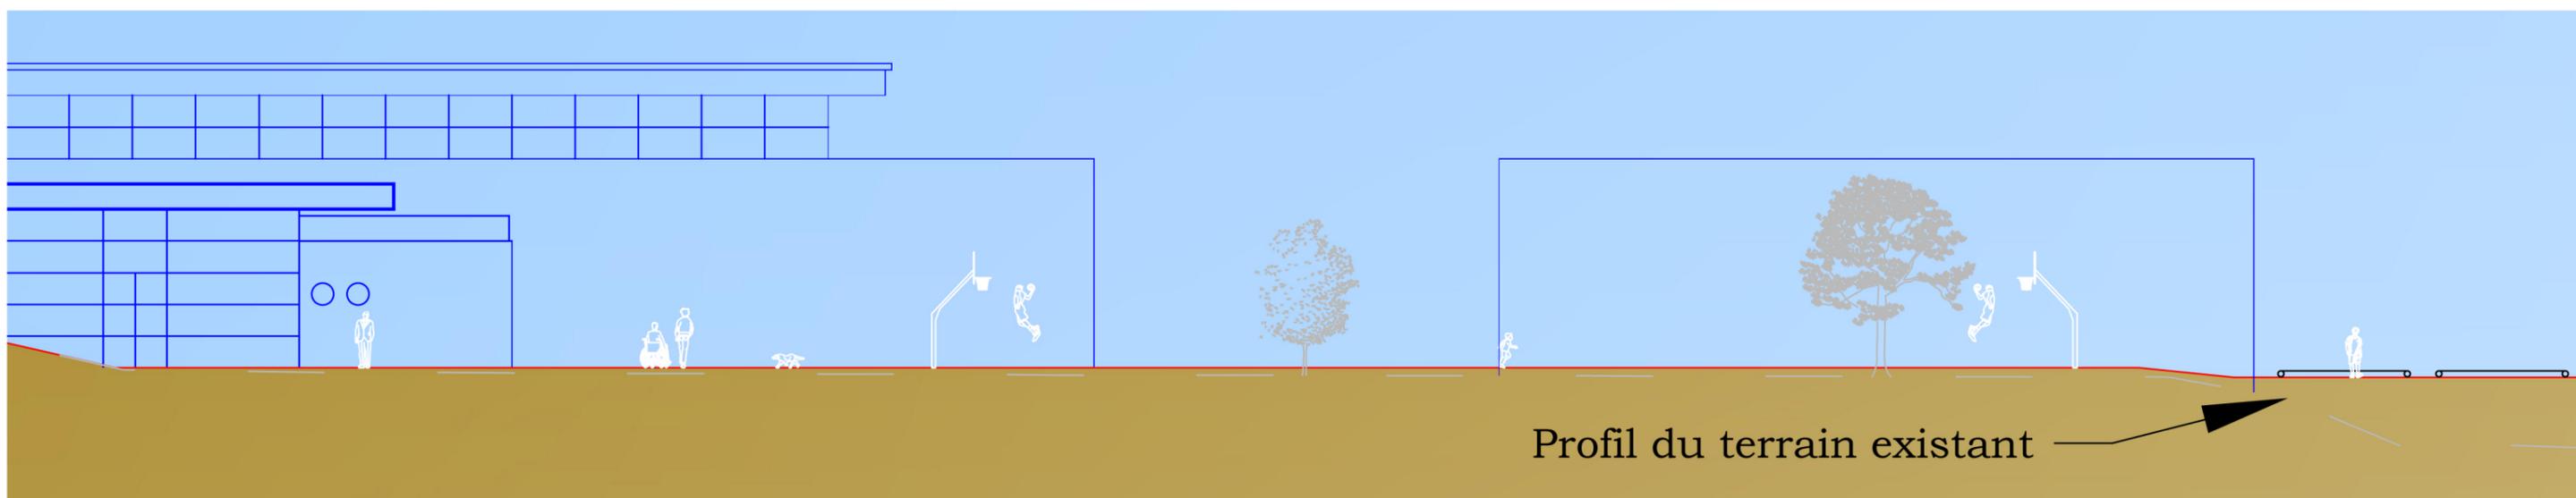

4.2. Séquence Front de lac


4.2.1 Organisation des espaces

plan projet échelle 1/2000



4.2. Séquence Front de lac

4.2.1 Organisation des espaces

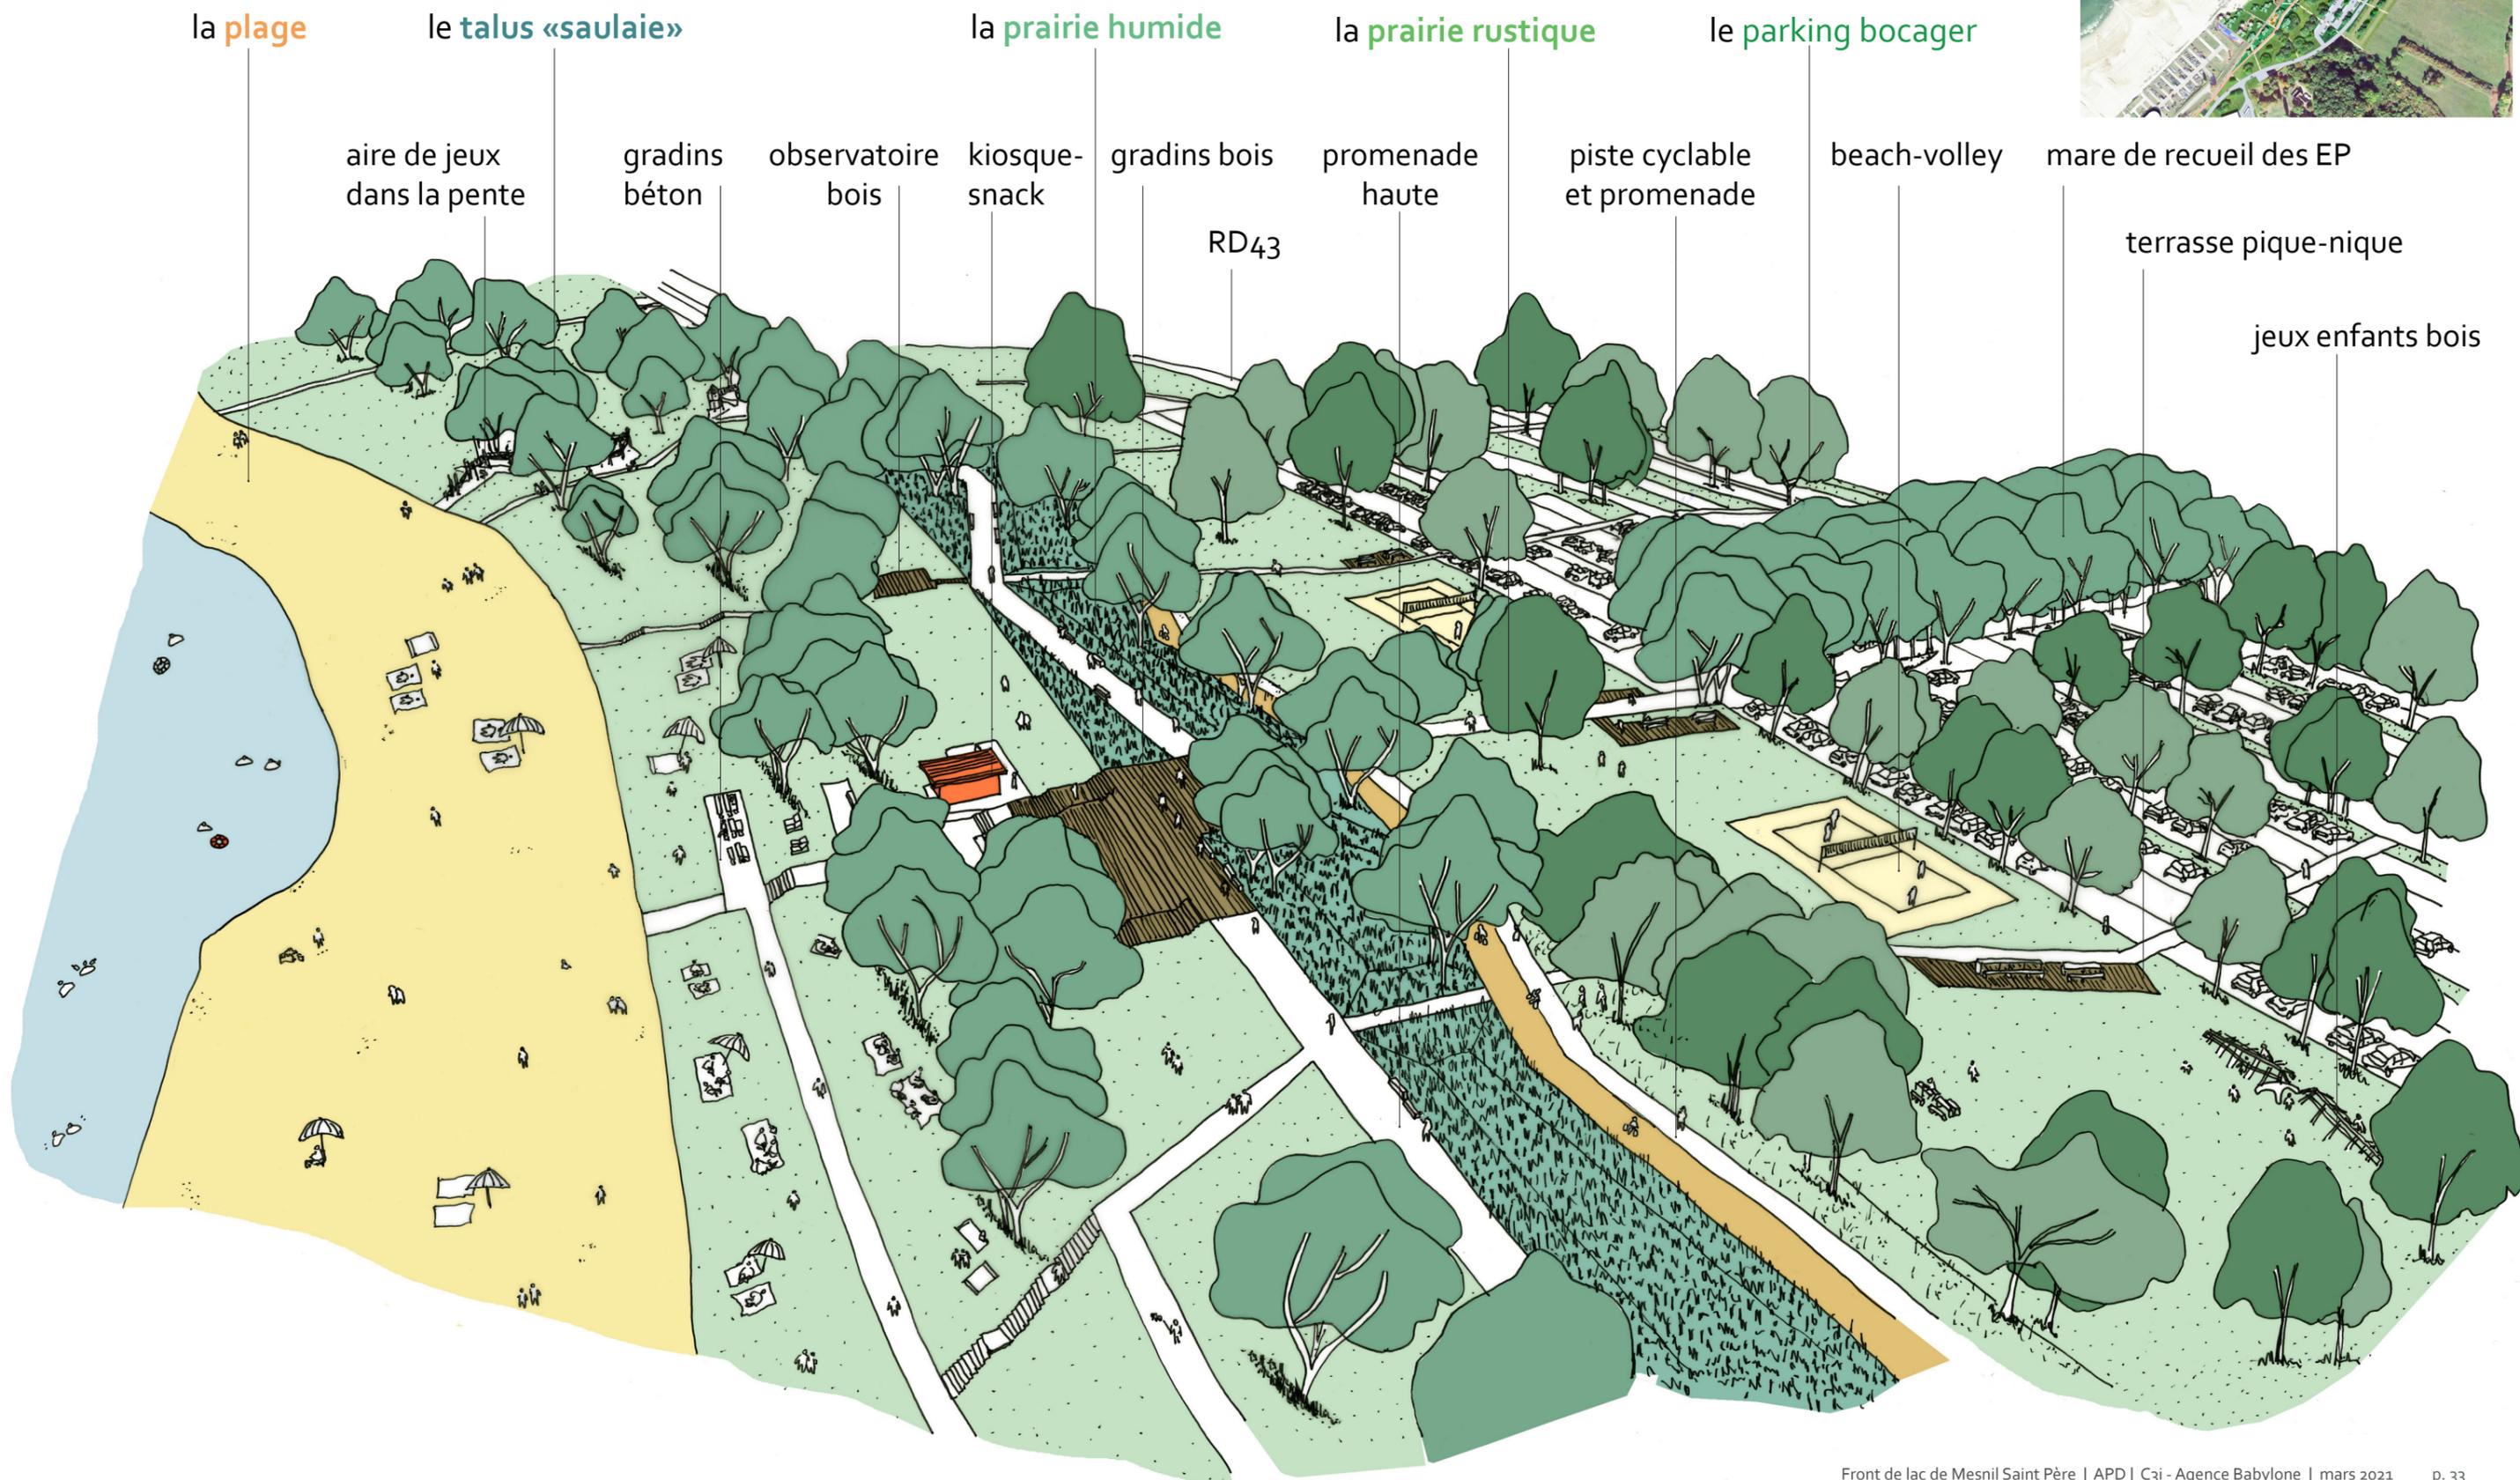

4.2. Séquence Front de lac

4.2.1 Organisation des espaces

plan projet zoom échelle 1/1000

