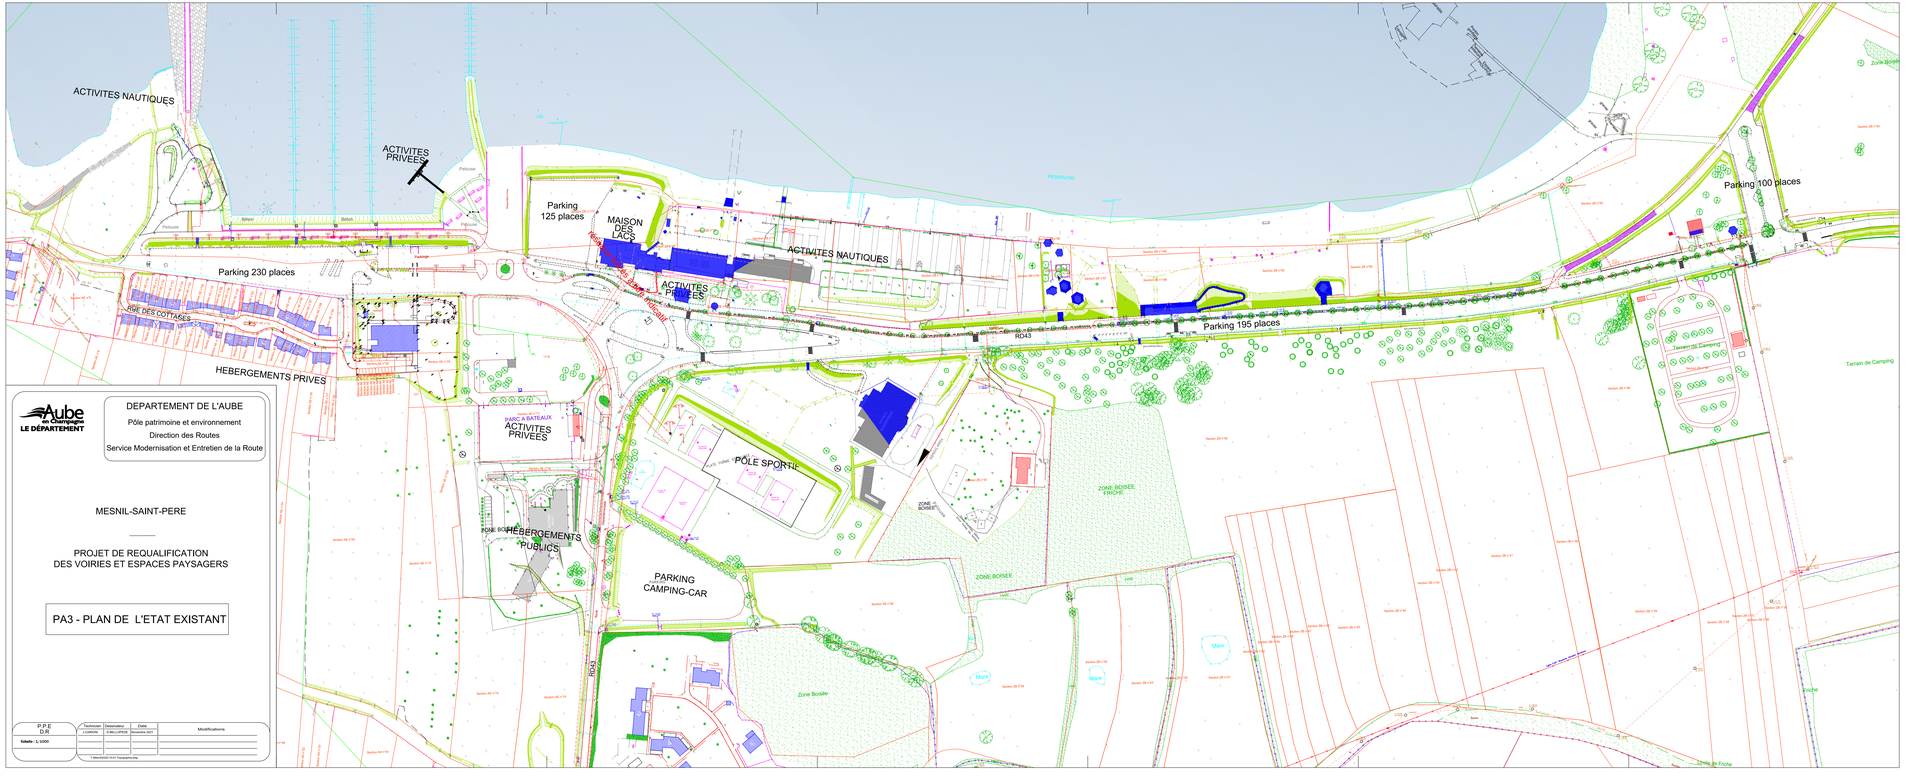

DEPARTEMENT DE L'AUBE

Pôle patrimoine et environnement

Direction des Routes

Service Modernisation et Entretien de la Route

MESNIL-SAINT-PERE

PROJET DE REQUALIFICATION
DES VOIRIES ET ESPACES PAYSAGERS

PA3 - PLAN DE L'ETAT EXISTANT

P.P.E D.R	Technicien	Dessinateur	Date	Modifications
Echelle : 1/1000	J.CARON	D.BELLUTECE	Decembre 2017	

T:\RENOVADE\1101\Topographie.dwg