


# EOL 1

Commune d'Allibaudières, lieu-dit "Constel"  
section ZN, parcelle 8

<b>Projet:</b>	Implantation de 6 éoliennes et 3 structures de livraison	
<b>Maître d'ouvrage:</b>	SEPE GINGEMBRE Tour de l'Europe 183 3, Bd de l'Europe 68100 Mulhouse	<b>Lieu de la construction:</b> Commune d'Allibaudières
<b>Maître d'oeuvre:</b>	SEPE GINGEMBRE Tour de l'Europe 183 3, Bd de l'Europe 68100 Mulhouse	<b>Plan:</b> Plan de l'éolienne EOL1

+0,0 m HT TN
+ 140m HT moyen
Altitude NGF au pied de l'éolienne : 111 m

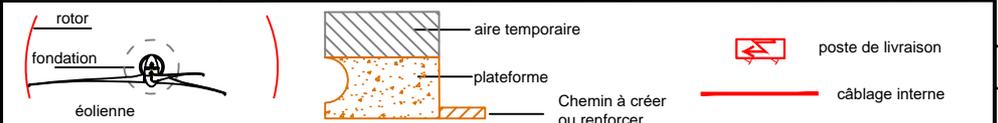


<b>sign.:</b>	<b>Date:</b>	<b>modification:</b>	<b>Date:</b>	<b>Echelle:</b>	<b>Page:</b>	<b>Ref.:</b>
MARCHAND	16.06.2021			1:2000	A4	1.0




+0,0 m HT TN
+ 140m HT moyen
Altitude NGF au pied de l'éolienne : 116 m

## EOL 2

Commune de Viâpres-le-Petit, lieu-dit "La  
Grange des Vallées"  
section ZB, parcelle 6

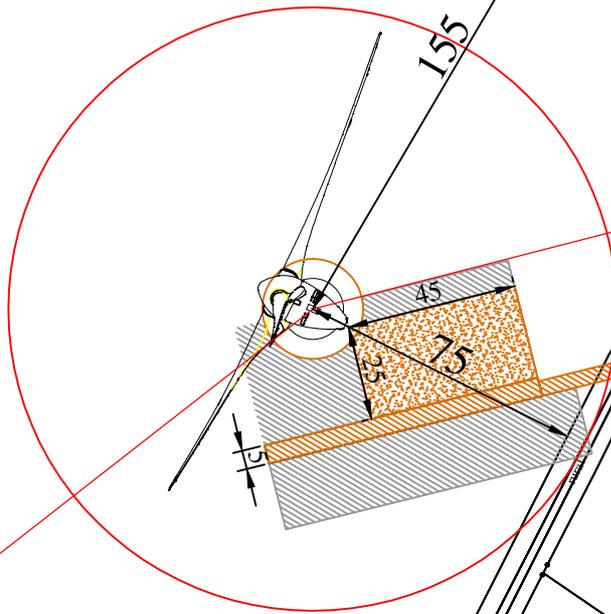

<b>Projet:</b>	Implantation de 6 éoliennes et 3 structures de livraison	
<b>Maître d'ouvrage:</b>	SEPE GINGEMBRE Tour de l'Europe 183 3, Bd de l'Europe 68100 Mulhouse	<b>Lieu de la construction:</b> Commune de Viâpres-le-Petit
<b>Maître d'oeuvre:</b>	SEPE GINGEMBRE Tour de l'Europe 183 3, Bd de l'Europe 68100 Mulhouse	<b>Plan:</b> Plan de l'éolienne EOL2

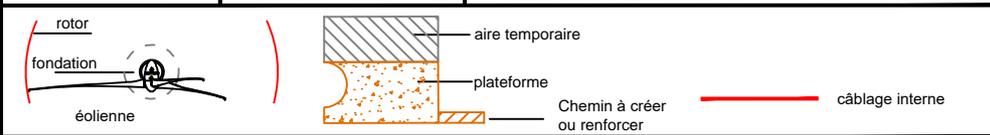

<b>sign.:</b>	<b>Date:</b>	<b>modification:</b>	<b>Date:</b>	<b>Echelle:</b>	<b>Page:</b>	<b>Ref.:</b>
MARCHAND	16.06.2021			1:2000	A4	1.0




+0,0 m HT TN
+ 140m HT moyen
Altitude NGF au pied de l'éolienne : 115 m

Commune de Viâpres-le-Petit, lieu-dit "La Grange des Vallées" section ZB, parcelle 2

Commune de Viâpres-le-Petit, lieu-dit "La Grange des Vallées" section ZB, parcelle 3

# EOL 3

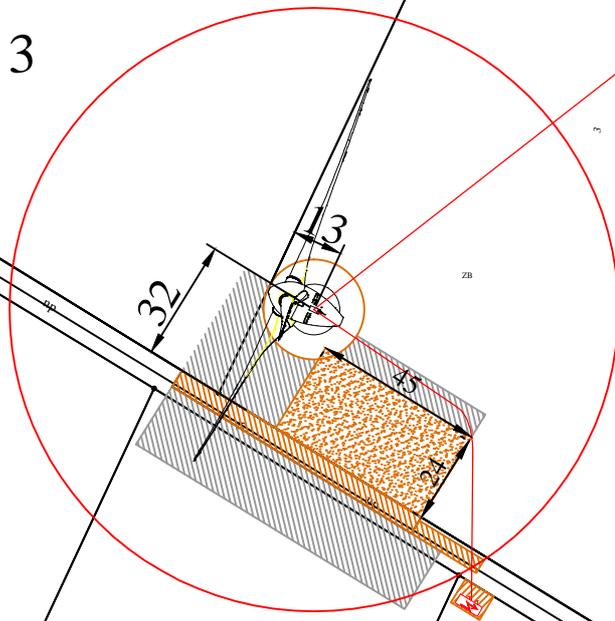


Commune de Viâpres-le-Petit, lieu-dit "Le Champs Lamotte" section ZB, parcelle 25

Commune de Viâpres-le-Petit, lieu-dit "Le Champs Lamotte" section ZB, parcelle 24

**PDL**

Commune de Viâpres-le-Petit, lieu-dit "Le Champs Lamotte" section ZB, parcelle 20

<b>Projet:</b>	Implantation de 6 éoliennes et 3 structures de livraison	
<b>Maître d'ouvrage:</b>	SEPE GINGEMBRE Tour de l'Europe 183 3, Bd de l'Europe 68100 Mulhouse	<b>Lieu de la construction:</b> Commune de Viâpres-le-Petit
<b>Maître d'oeuvre:</b>	SEPE GINGEMBRE Tour de l'Europe 183 3, Bd de l'Europe 68100 Mulhouse	<b>Plan:</b> Plan de l'éolienne EOL3

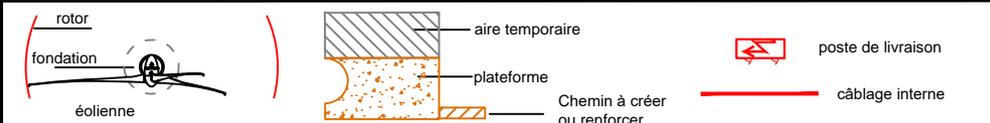


<b>sign.:</b>	<b>Date:</b>	<b>modification:</b>	<b>Date:</b>	<b>Echelle:</b>	<b>Page:</b>	<b>Ref.:</b>
MARCHAND	16.06.2021			1:2000	A4	1.0




+0,0 m HT TN
+ 120m HT moyeu
Altitude NGF au pied de l'éolienne : 123 m

# EOL 21

Commune Viâpres-le-Petit, lieu-dit "La petite fin" section A, parcelle 540

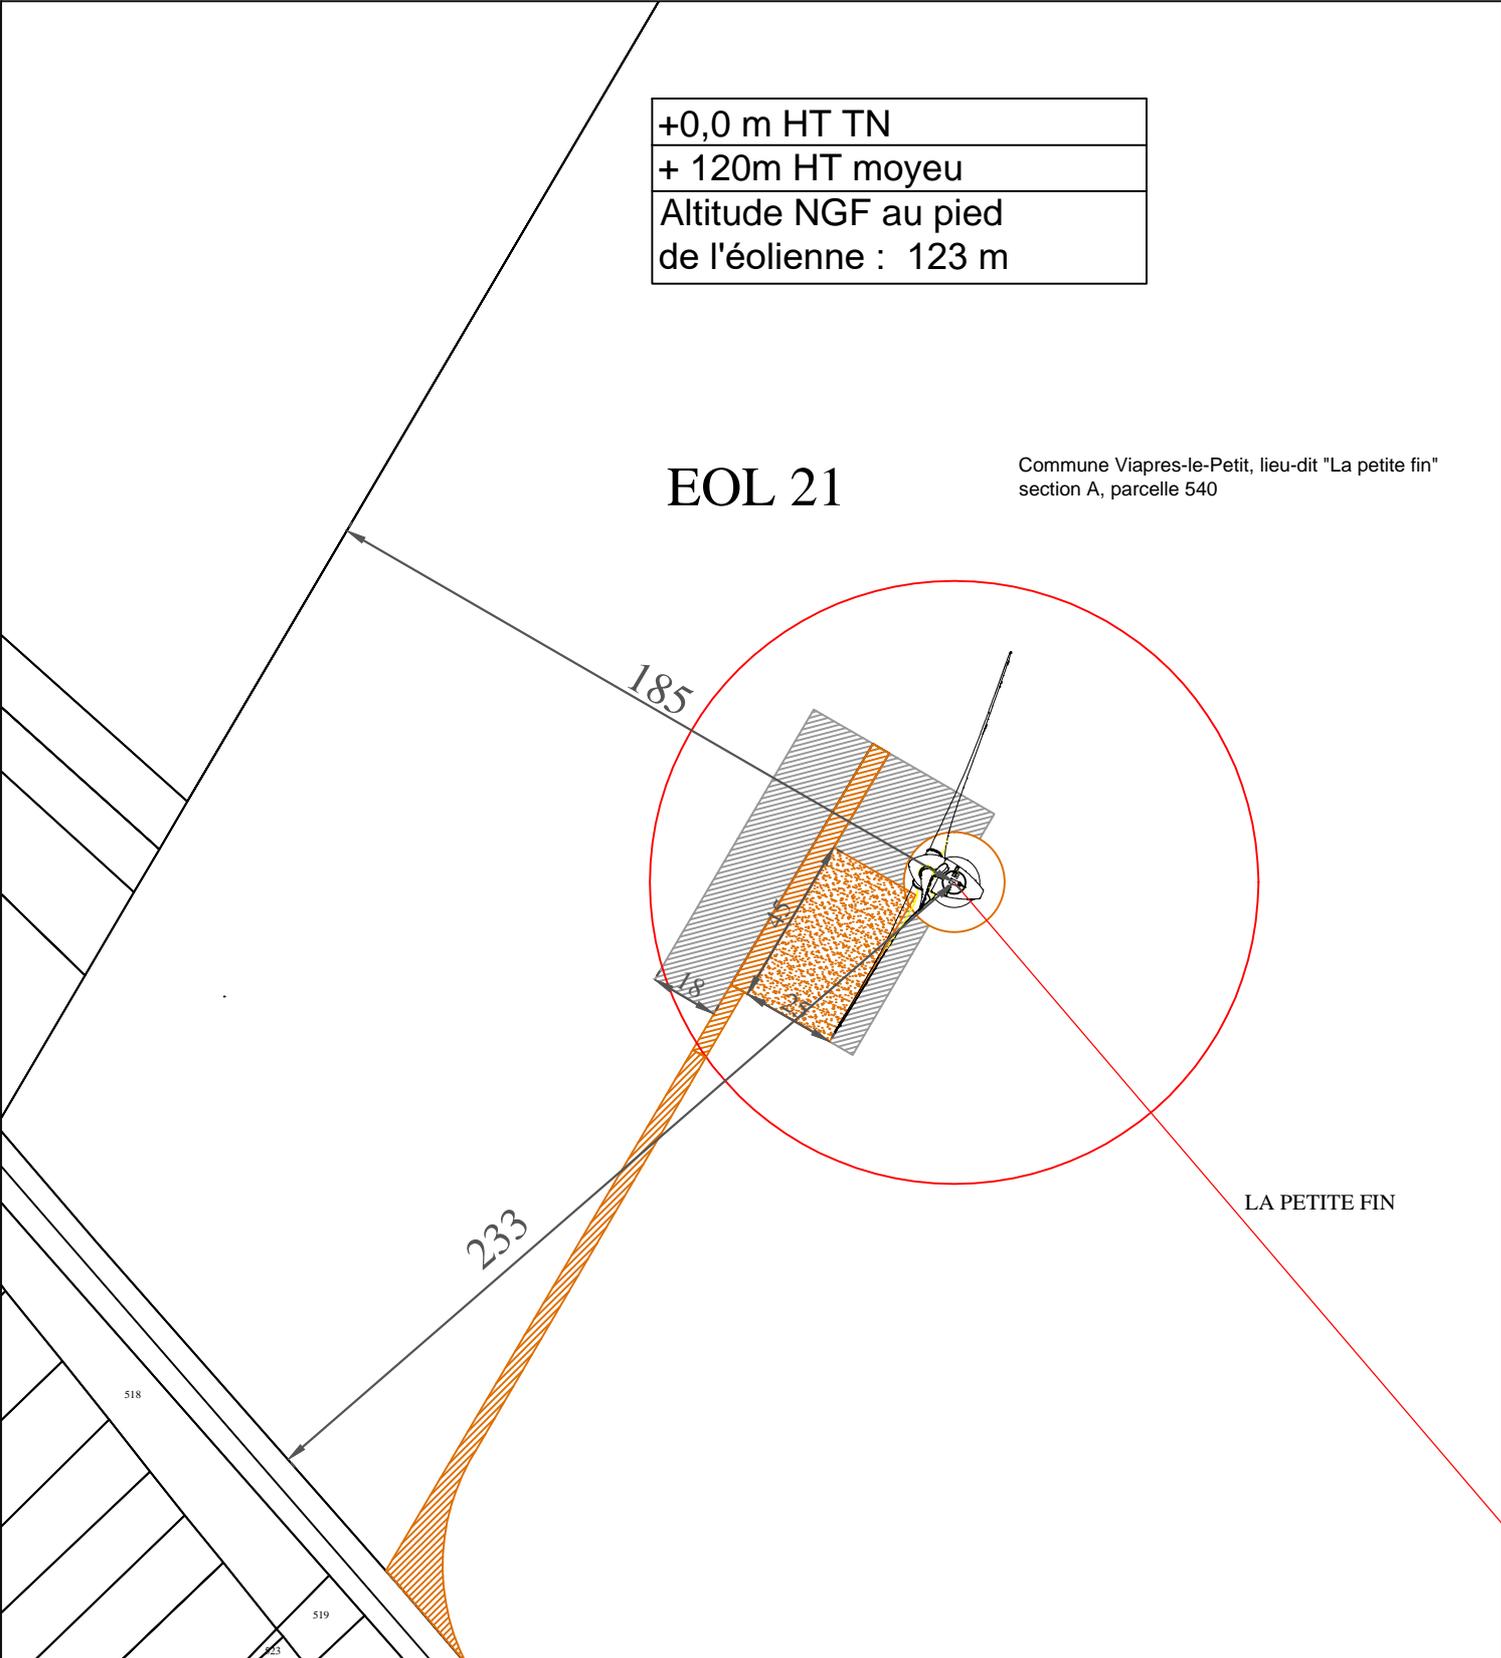

<b>Projet:</b>	Implantation de 6 éoliennes et 3 structures de livraison	
<b>Maître d'ouvrage:</b>	SEPE GINGEMBRE Tour de l'Europe 183 3, Bd de l'Europe 68100 Mulhouse	<b>Lieu de la construction:</b> Communes de Viâpres-le-Petit
<b>Maître d'oeuvre:</b>	SEPE GINGEMBRE Tour de l'Europe 183 3, Bd de l'Europe 68100 Mulhouse	<b>Plan:</b> Plan de l'éolienne EOL21

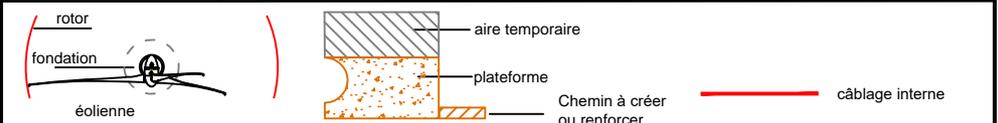

<b>sign.:</b>	<b>Date:</b>	<b>modification:</b>	<b>Date:</b>	<b>Echelle:</b>	<b>Page:</b>	<b>Ref.:</b>
MARCHAND	16.06.2021			1:2000	A4	1.0



+0,0 m HT TN
+ 140m HT moyen
Altitude NGF au pied de l'éolienne : 120 m


Commune Viâpres-le-Petit, lieu-dit "La petite fin" section A, parcelle 540

EOL 22


**PDL**

Commune Allibaudières, lieu-dit "Pointe du Mée" section ZO, parcelle 6

Commune Allibaudières, lieu-dit "Pointe du Mée" section ZO, parcelle 7

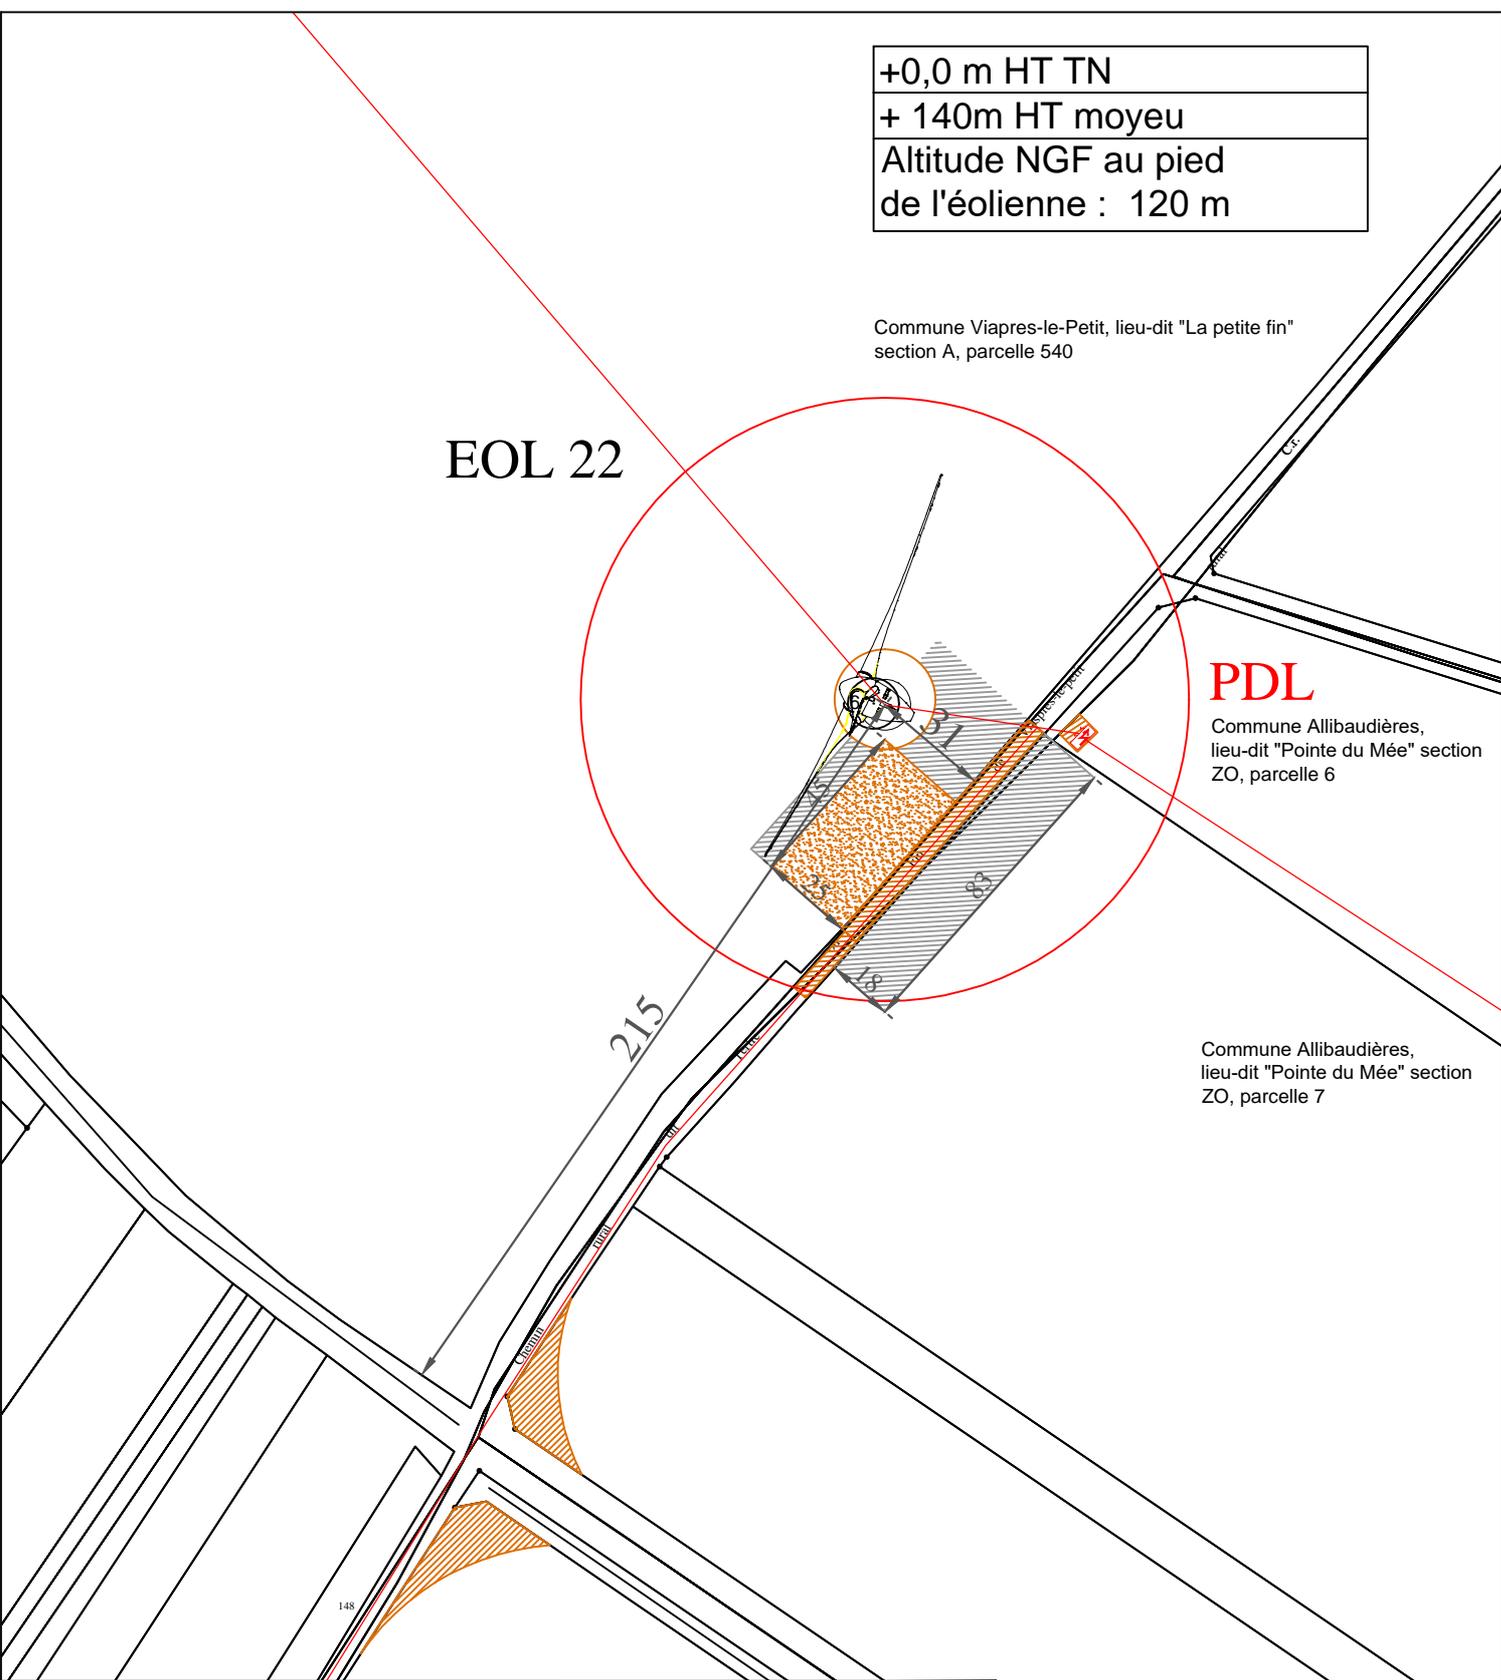

<b>Projet:</b>	Implantation de 6 éoliennes et 3 structures de livraison	
<b>Maître d'ouvrage:</b>	SEPE GINGEMBRE Tour de l'Europe 183 3, Bd de l'Europe 68100 Mulhouse	<b>Lieu de la construction:</b> Communes de Viâpres-le-Petit et Allibaudières
<b>Maître d'oeuvre:</b>	SEPE GINGEMBRE Tour de l'Europe 183 3, Bd de l'Europe 68100 Mulhouse	<b>Plan:</b> Plan de l'éolienne EOL22

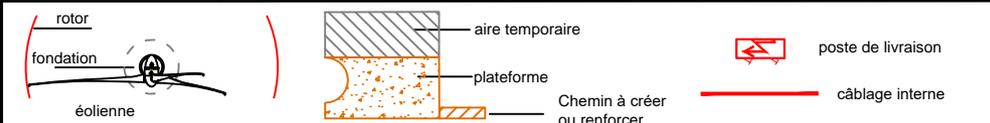

<b>sign.:</b>	<b>Date:</b>	<b>modification:</b>	<b>Date:</b>	<b>Echelle:</b>	<b>Page:</b>	<b>Ref.:</b>
MARCHAND	16.06.2021			1:2000	A4	1.0




Commune Allibaudières,  
lieu-dit "Pointe du Mée" section  
ZO, parcelle 5

Commune Allibaudières,  
lieu-dit "Pointe du Mée" section  
ZO, parcelle 6


Commune Allibaudières,  
lieu-dit "Pointe du Mée" section  
ZO, parcelle 7

# EOL 23

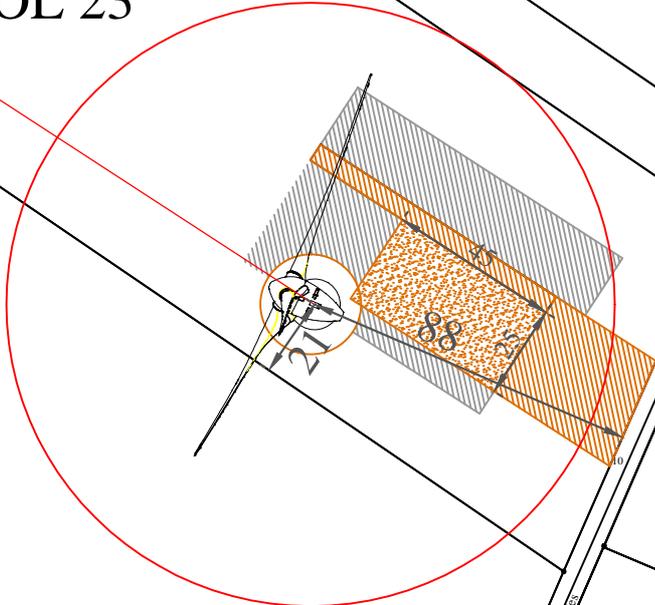



+0,0 m HT TN
+ 140m HT moyen
Altitude NGF au pied de l'éolienne : 109 m

<b>Projet:</b>	Implantation de 6 éoliennes et 3 structures de livraison	
<b>Maître d'ouvrage:</b>	SEPE GINGEMBRE Tour de l'Europe 183 3, Bd de l'Europe 68100 Mulhouse	<b>Lieu de la construction:</b> Communes de Viâpres-le-Petit et Allibaudières
<b>Maître d'oeuvre:</b>	SEPE GINGEMBRE Tour de l'Europe 183 3, Bd de l'Europe 68100 Mulhouse	<b>Plan:</b> Plan de l'éolienne EOL23


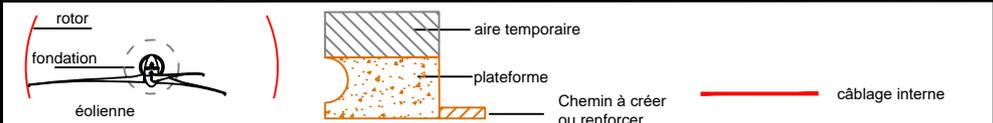


<b>sign.:</b>	<b>Date:</b>	<b>modification:</b>	<b>Date:</b>	<b>Echelle:</b>	<b>Page:</b>	<b>Ref.:</b>
MARCHAND	16.06.2021			1:2000	A4	1.0

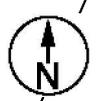

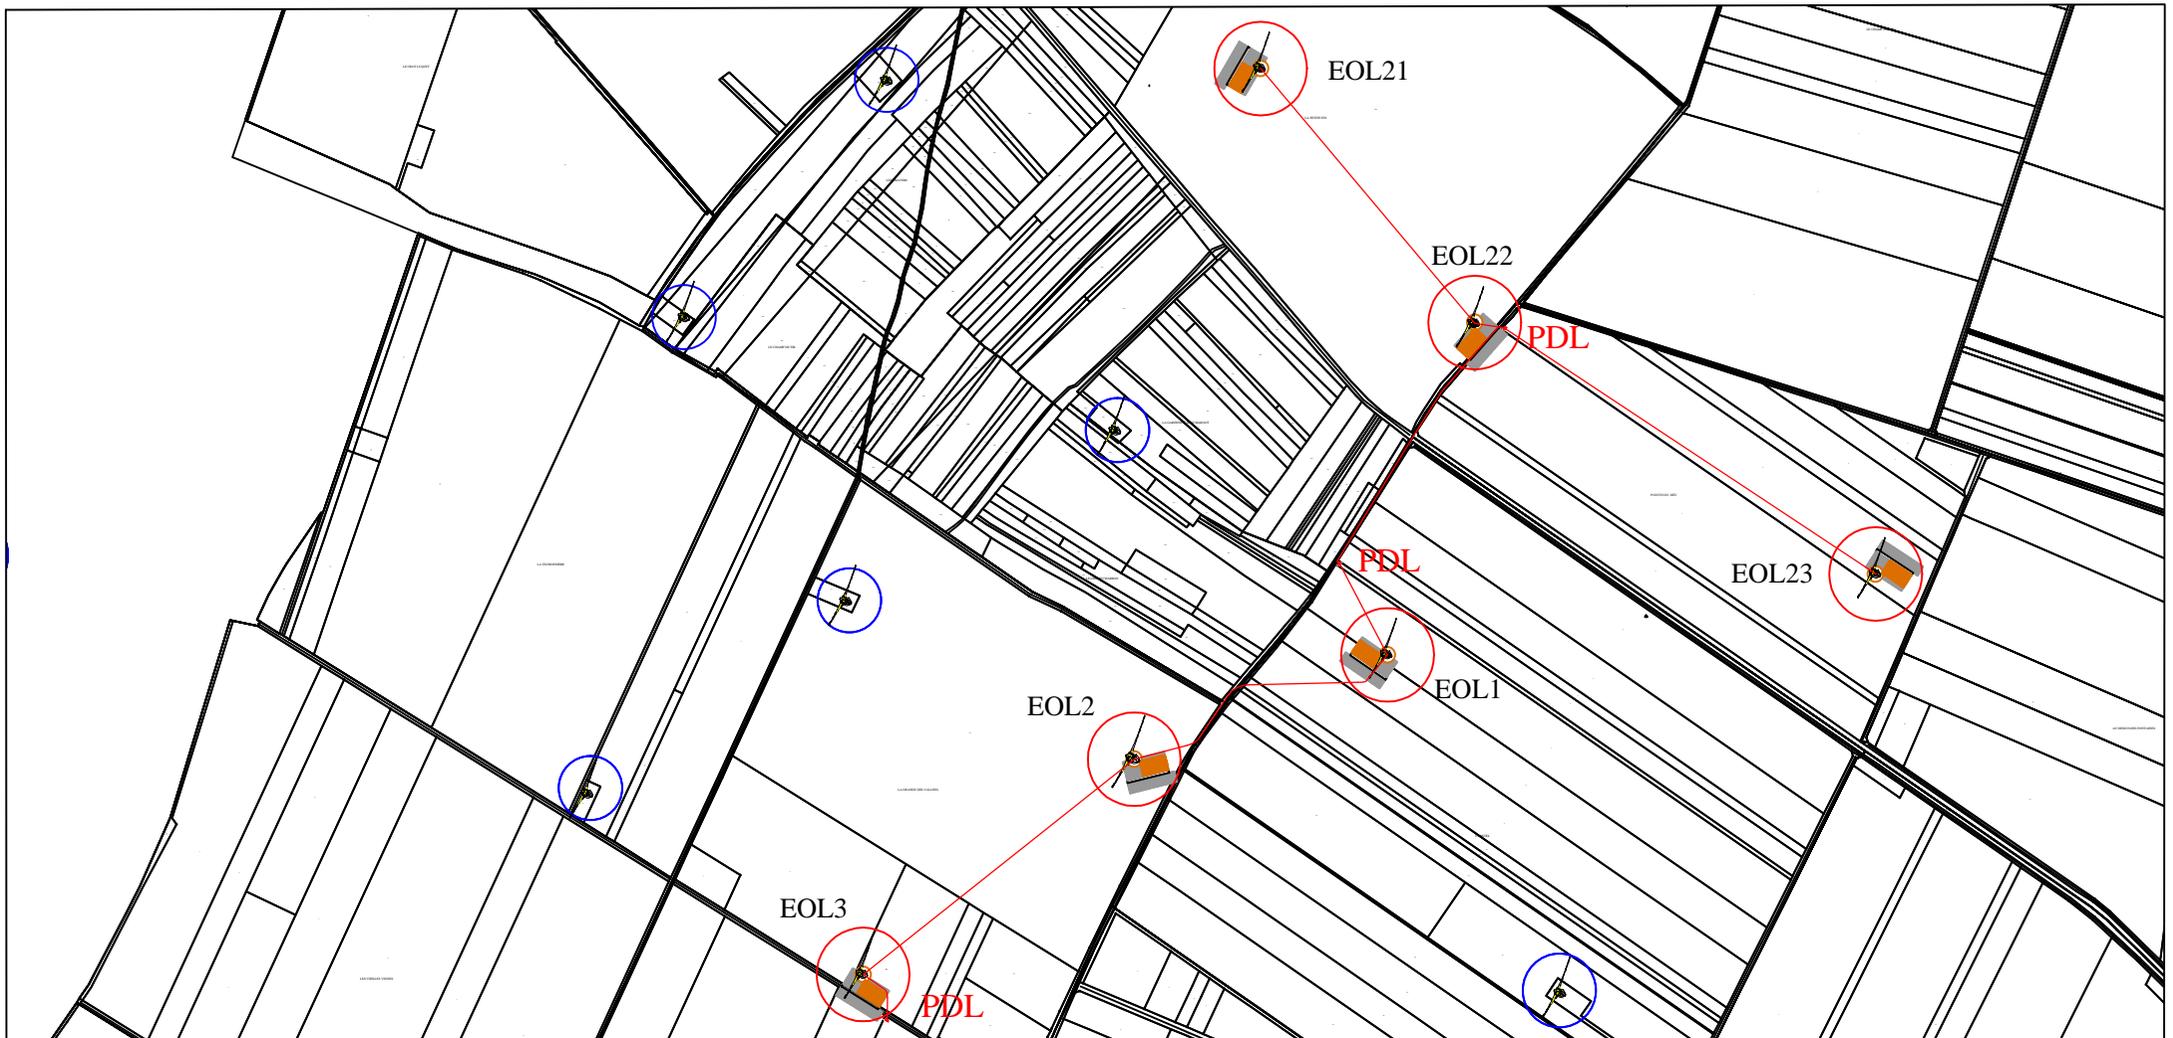

<b>Projet:</b>	Implantation de 6 éoliennes et 3 structures de livraison	
<b>Maître d'ouvrage:</b>	SEPE GINGEMBRE Tour de l'Europe 183 3, Bd de l'Europe 68100 Mulhouse	<b>Lieu de la construction:</b> Communes de Viâpres-le-Petit et Allibaudières
<b>Maître d'oeuvre:</b>	SEPE GINGEMBRE Tour de l'Europe 183 3, Bd de l'Europe 68100 Mulhouse	<b>Plan:</b> Plan du câblage interne

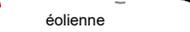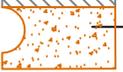 rotor  fondation  éolienne	 éolienne existante	 aire temporaire  plateforme	 poste de livraison  câblage interne			
<b>sign.:</b>	<b>Date:</b>	<b>modification:</b>	<b>Date:</b>	<b>Echelle:</b>	<b>Page:</b>	<b>Ref.:</b>
MARCHAND	16.06.2021			1:13000	A4	1.0

