




**Vue A**

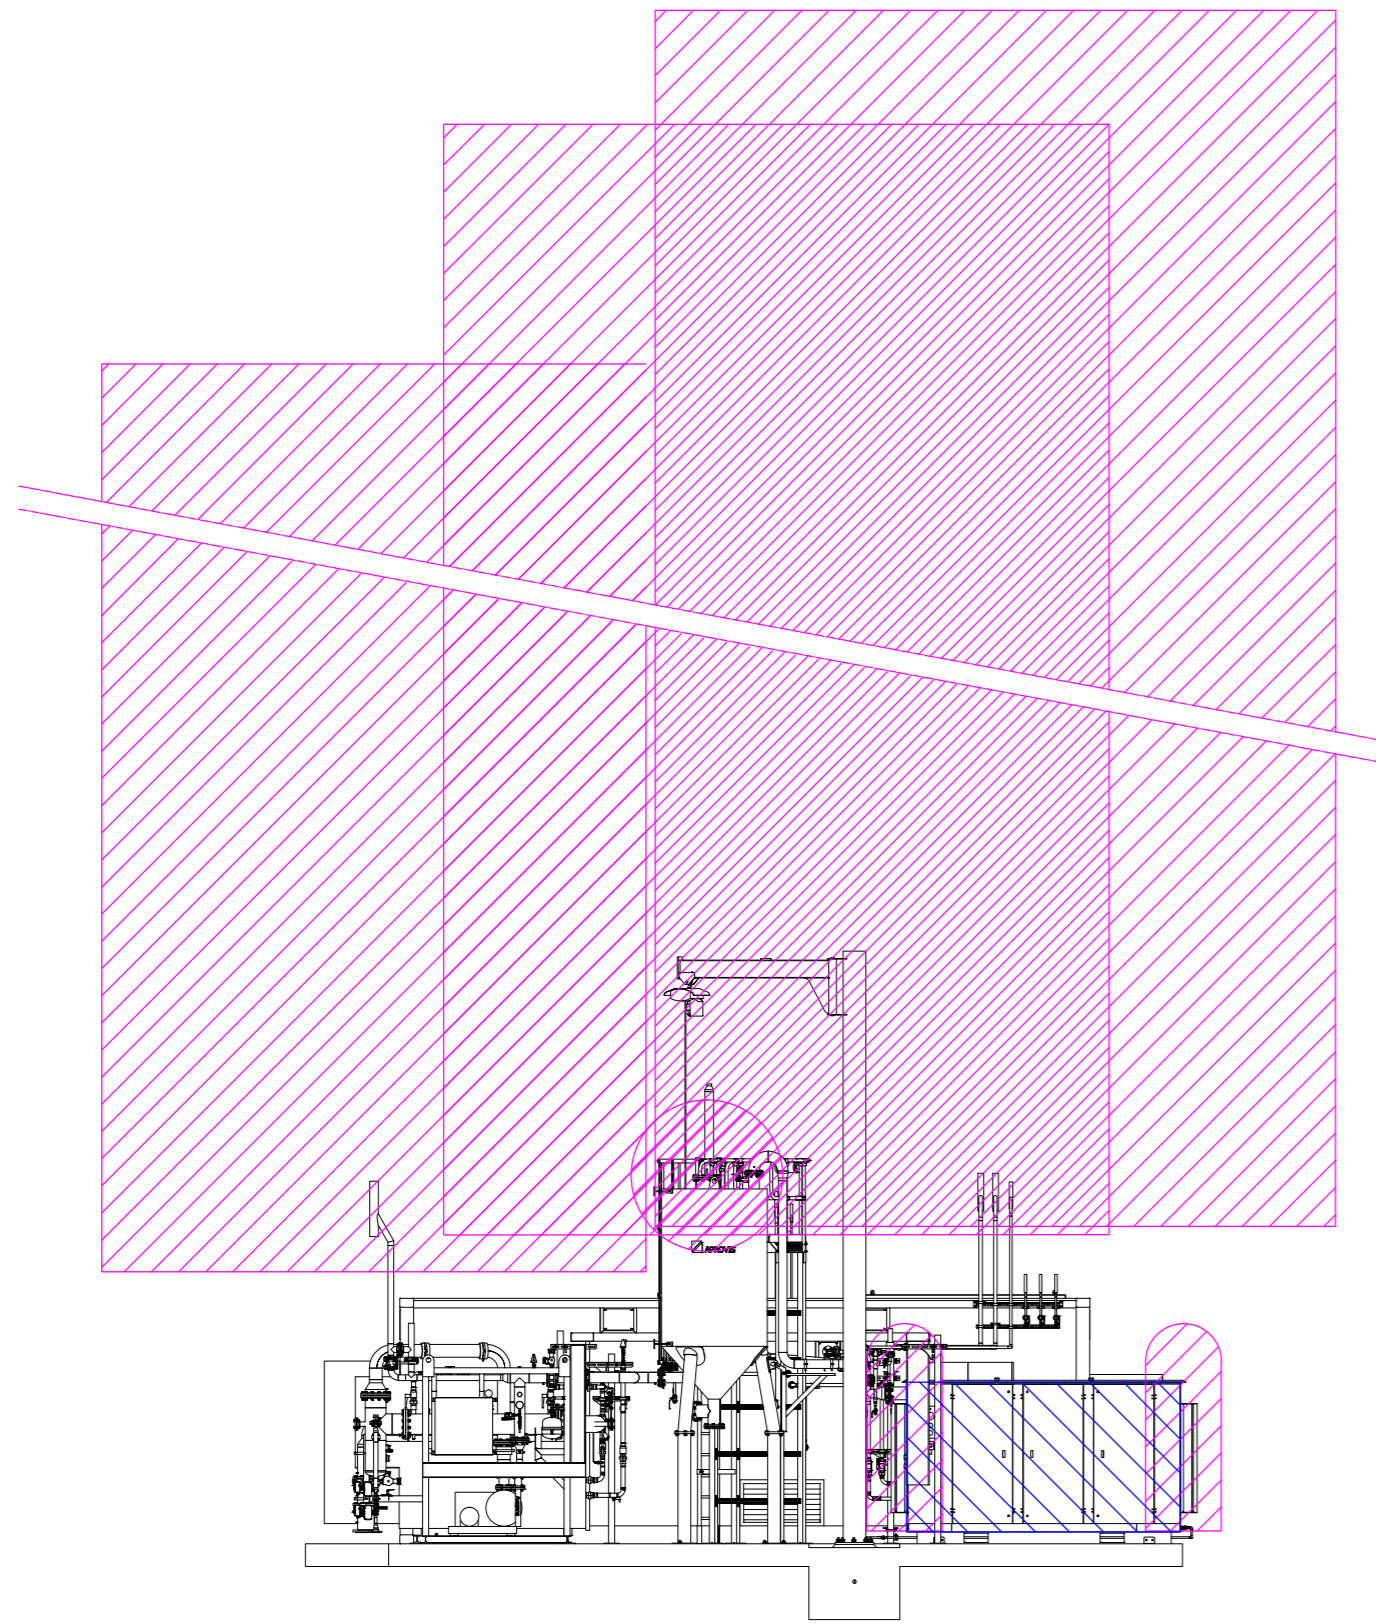





**Vue B**

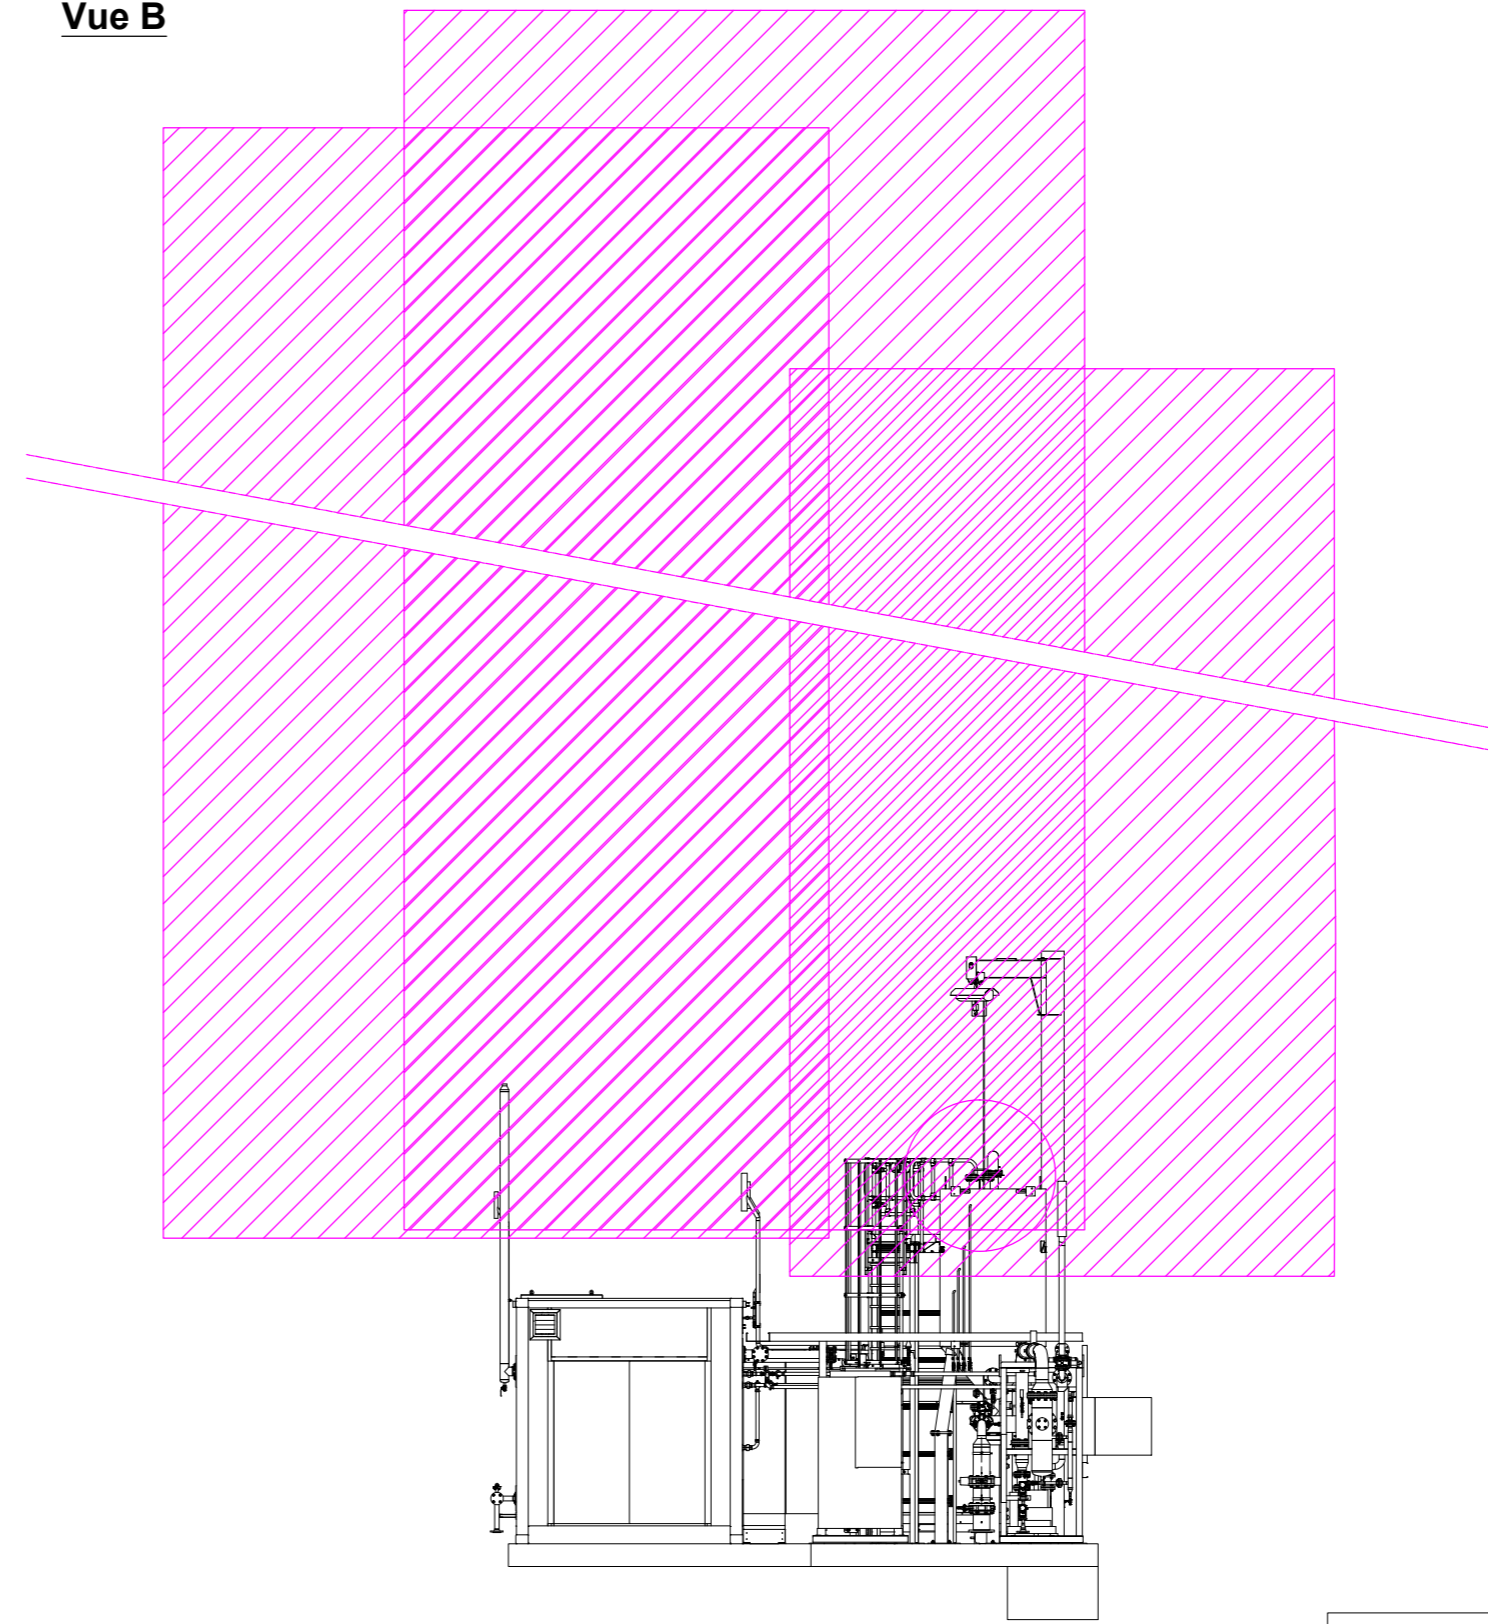

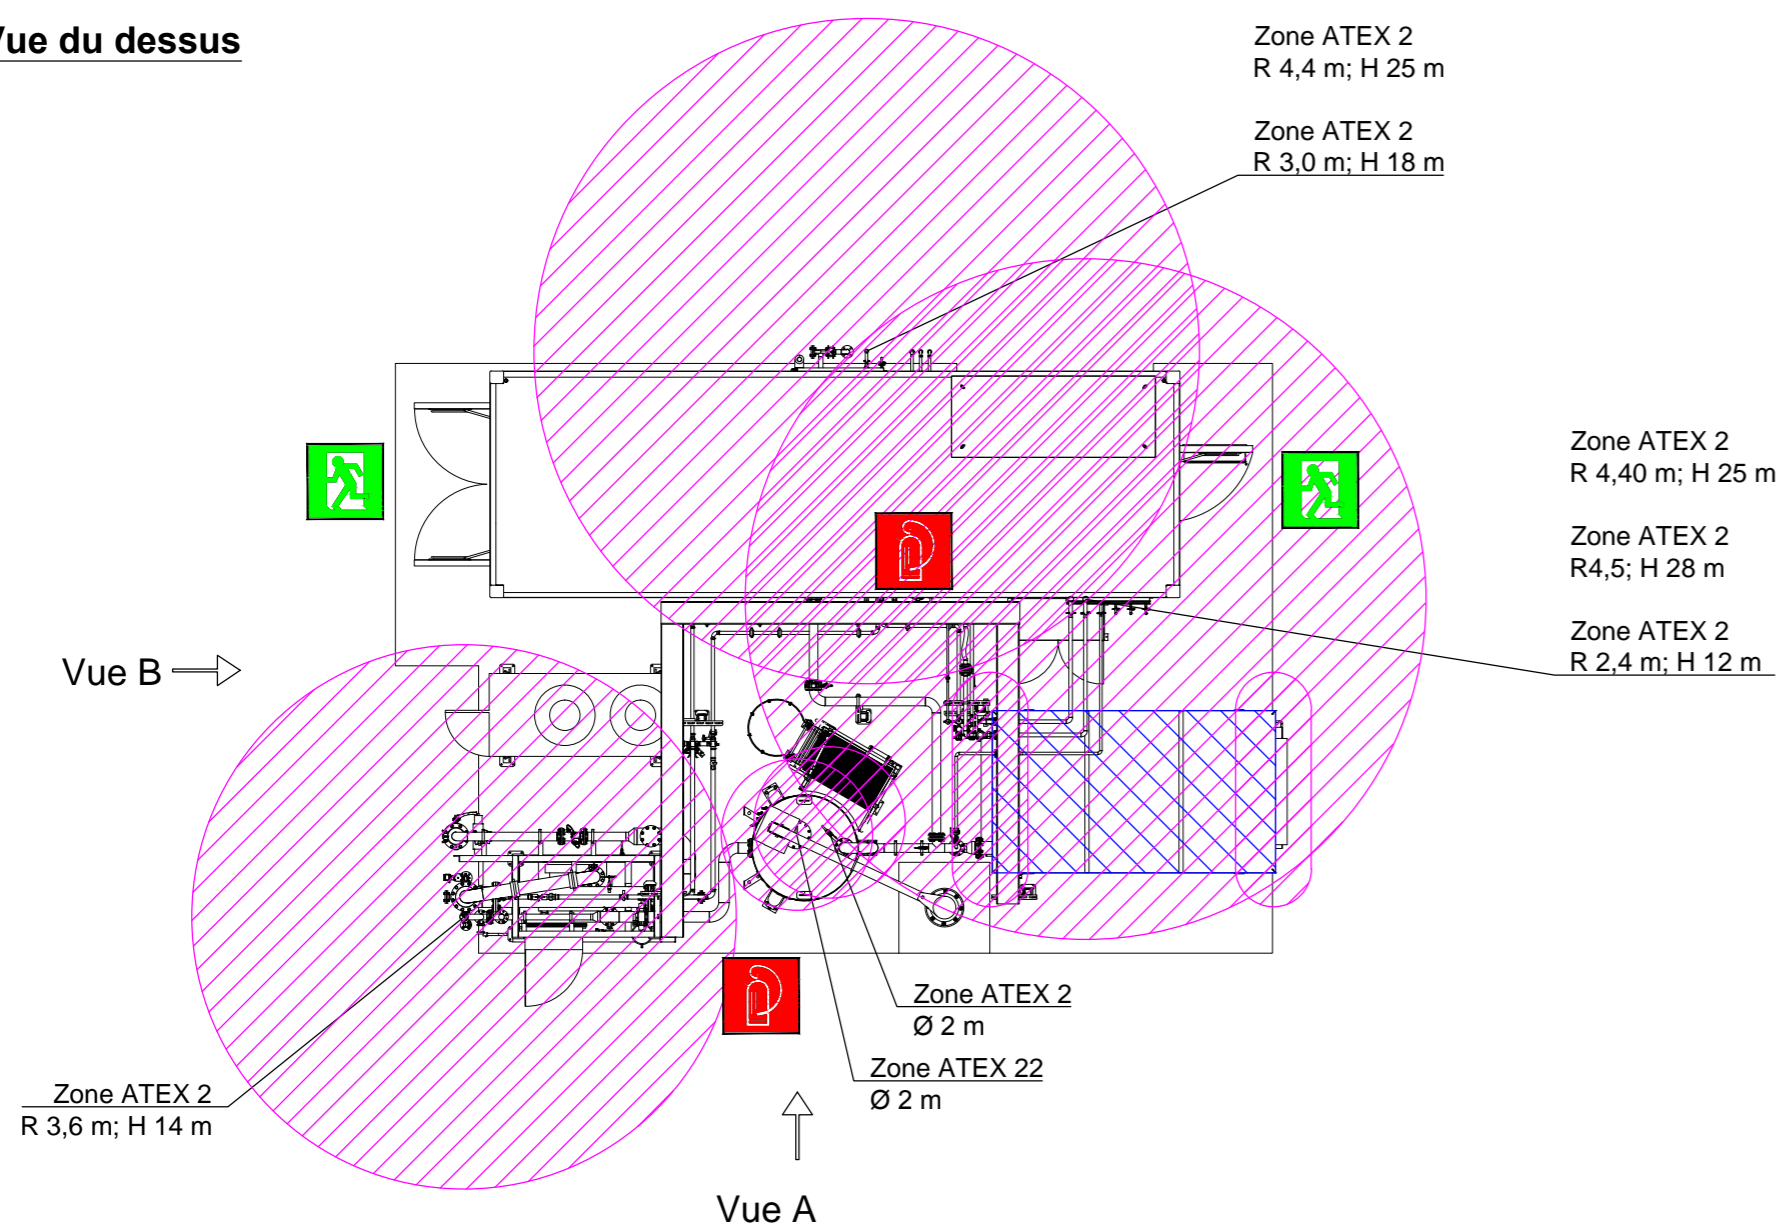**Vue du dessus**

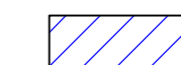


**Légende**

-  Zone ATEX 1
-  Zone ATEX 2
-  Extincteur
-  Issue de secours

Révision	Date	Vérif.	Modifications
0.0	12.03.2019	Scrc	Erstellung Zeichnung

**Planification ICPE**

		Ce plan est la propriété de la société Hitachi Zosen Inova BioMethan GmbH. Il ne peut être reproduit, communiqué ou utilisé sans son autorisation.		
		Maître d'Ouvrage	Date	Signature
HZI BioMethan GmbH, Ludwig-Elsbett-Straße 1, 27404 Zeven Tel.: +49 (0)42 81 / 98 76 0 - Fax: +49 (0)42 81 / 98 76 100		Maître d'Oeuvre	Date	Signature
Maître d'Ouvrage LES VALLÉES ENERGIE SAS 14 rue Chanteaupin F-10700 Pouan-les-Vallées		Site Lieu-dit « Berdy » Section ZV parcelles 25p ; 26p ; 27p F-10700 Pouan-les-Vallées		
Nr. Projet	-	Plan	Plan des zones ATEX épuration	Dessin
Format	A2			Feuille
Échelle	1:100	Projet	Unité de méthanisation Pouan-les-Vallées	1/1