

PJ n°63

-

**AVIS DE LA MAIRIE SUR LE
REAMENAGEMENT**

11° du I. de l'article D.181-15-2 du Code de l'Environnement



Mairie Jully-sur-Sarce
10 260

Monsieur Thierry BUTAT
Maire de Jully-sur-Sarce
1, Place d'Armes
10 260 JULLY-SUR-SARCE
Tel-Fax : 03-25-29-86-57
mairie.jullysursarce@wanadoo.fr

AVIS DU MAIRE

Code de l'environnement – Livre V – Titre 1 – Art D-181-15-2

Le présent avis est rendu à la demande de la Société Les Carrières Champenoises, dans le cadre de sa demande d'autorisation au titre des installations classées, pour l'exploitation d'une carrière de calcaire et d'installations de premier traitement visées par les rubriques 2510-1 et 2515-1a, 2517-1, 2760-2b, 3540, 4610, 4734, 1435 et 2930 de la nomenclature des Installations Classées pour la Protection de l'Environnement sur le territoire de la commune de Jully-sur-Sarce dans le département de l'Aube (10).


Cet avis s'inscrit dans le cadre de l'article D-181-15-2 du code susvisé dont les dispositions sont ci-après intégralement rapportées :

« 5° Dans le cas d'une installation à implanter sur un site nouveau, la proposition du demandeur sur le type d'usage futur du site lorsque l'installation sera mise à l'arrêt définitif, accompagné de l'avis du propriétaire, lorsqu'il n'est pas le demandeur, ainsi que celui du maire ou du président de l'établissement public de coopération intercommunale compétent en matière d'urbanisme. Ces avis sont réputés émis si les personnes consultées ne se sont pas prononcées dans un délai de quarante-cinq jours suivant leur saisine par le demandeur. »

Au vu des éléments relatifs à la remise en état du site de la société en cas d'arrêt définitif de l'activité, présentés dans le dossier de demande d'autorisation et, conformément aux dispositions sus relatées, j'émet un avis favorable sur la remise en état du site après exploitation de la carrière de la société Les Carrières Champenoises.


P.J : Plan de l'état final

Le Maire.
Thierry BUTAT.

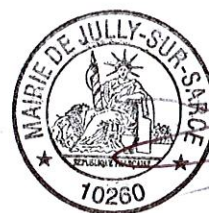





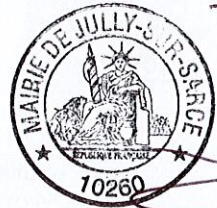




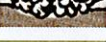



 



PLAN DE L'ÉTAT FINAL RÉAMÉNAGÉ (Variante 1)

Le Maire,



Thierry BUTAT

-  Périmètre de la demande d'autorisation
-  Panneaux solaires
-  Parcelle agricole restituée
-  Zone de culture en faveur de la flore messicole
-  Centre équestre
-  Boisements et bosquets
-  Haies arbustives
-  Prairies
-  Pelouses calcicoles
-  Mares
-  Fronts résiduels (aménagement pour le Hibou Grand-Duc) - Merlon en sommet
-  Eboulis
-  Talus
-  Chemin
-  Cachettes pour le gibier (vieilles buses en béton recouvertes de terre)
-  175 ● Points topographiques et courbes de niveau en m NGF
-  160 ———

Source : Conception ENCEM
Fond : Photo aérienne géoportail
0 200 m
1/5 000



COUPES TOPOGRAPHIQUES DE L'ÉTAT FINAL RÉAMÉNAGÉ - Variante 1

le Maire,




Thierry BUTAT

Altitude
(en m NGF)


A

Nord

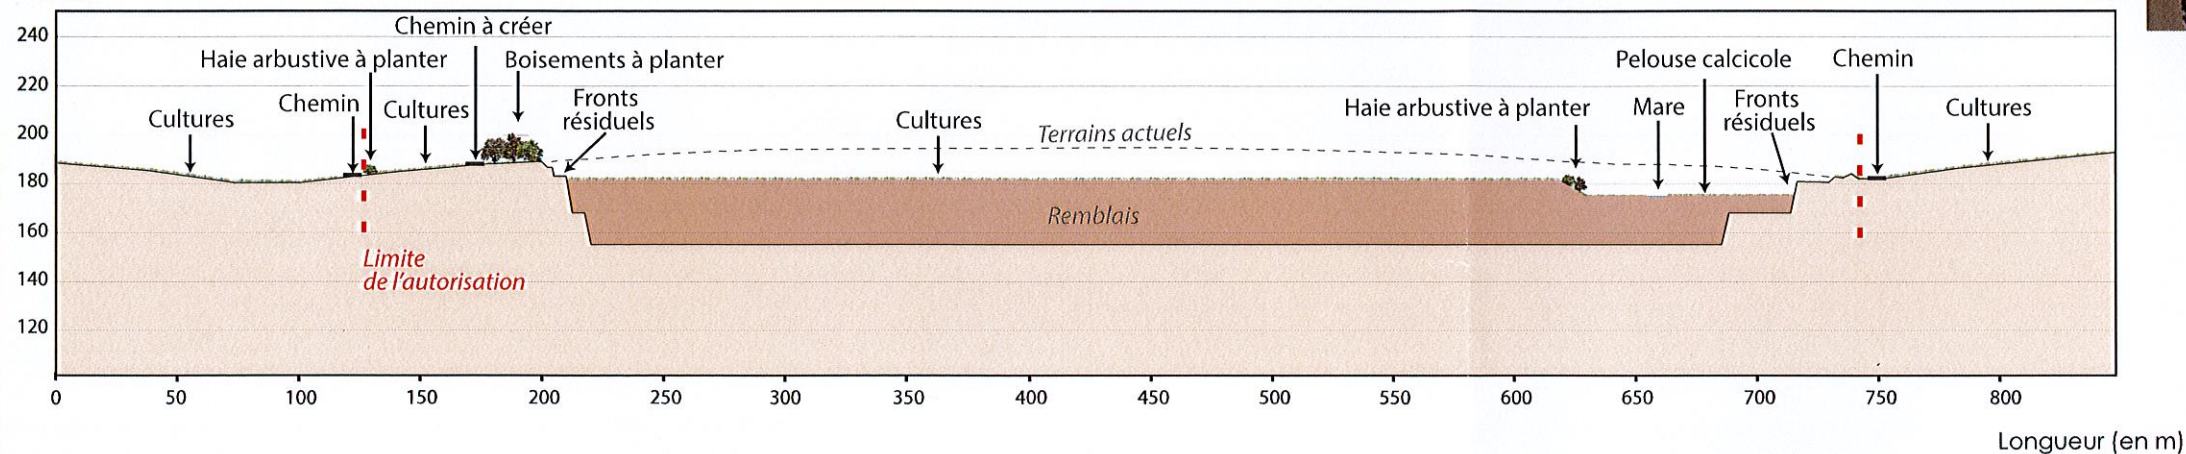

A'


Sud

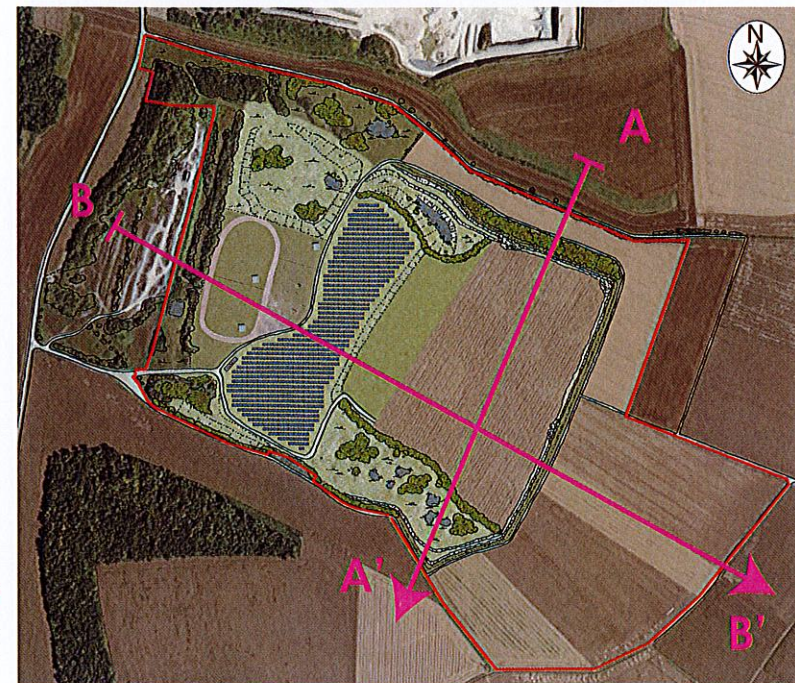

Altitude
(en m NGF)

B

Ouest

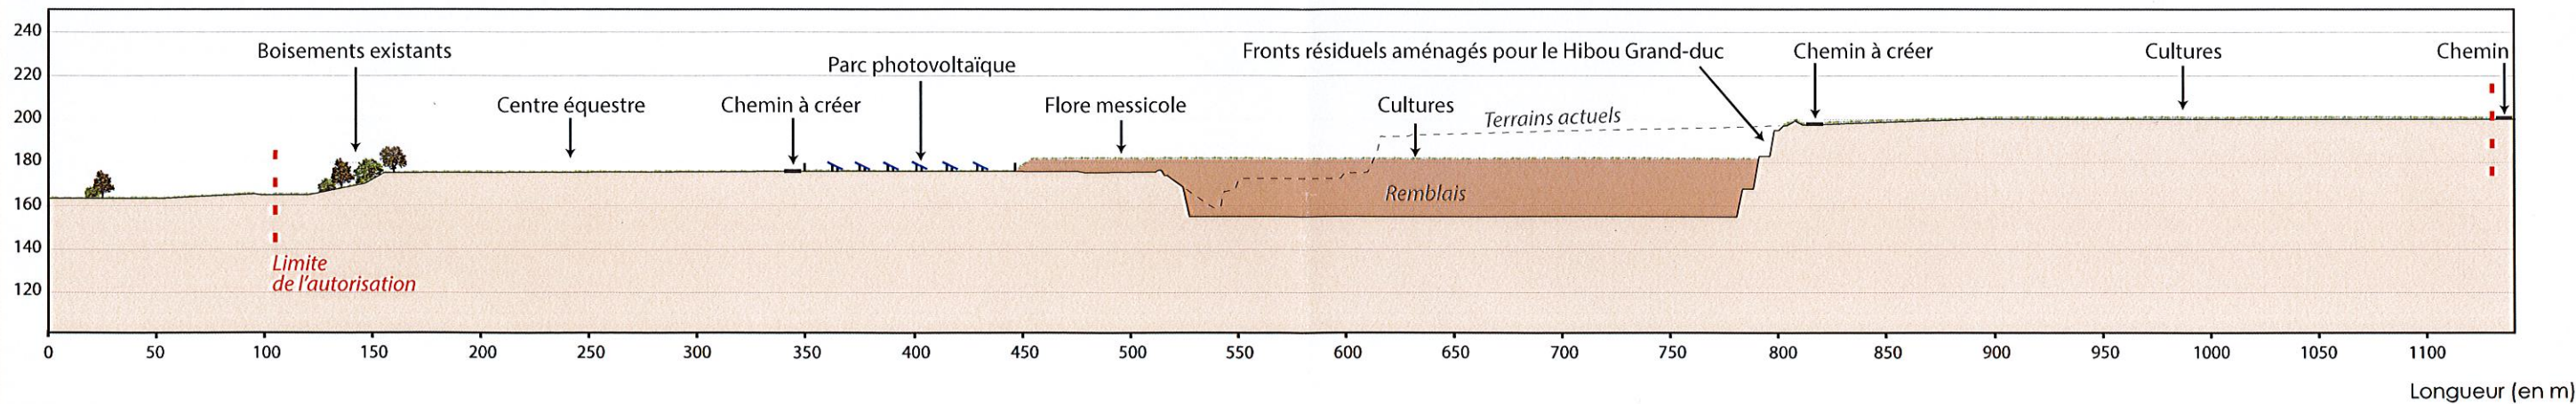

B'

Est