
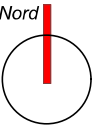
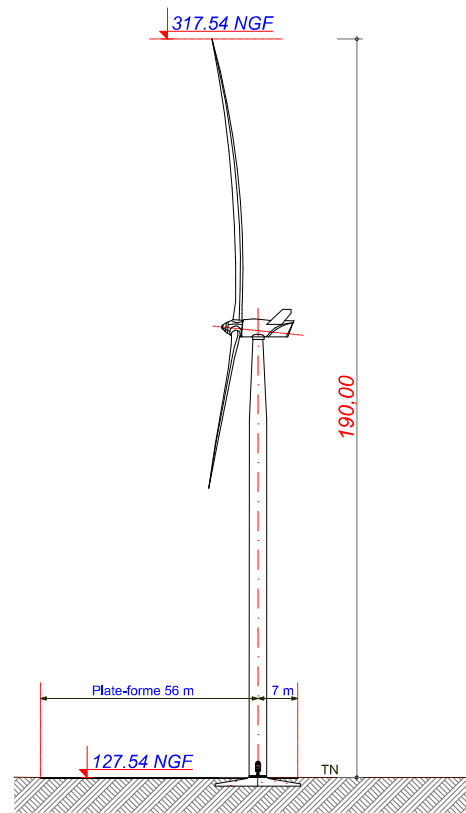


E21

E21 : V150 - T115

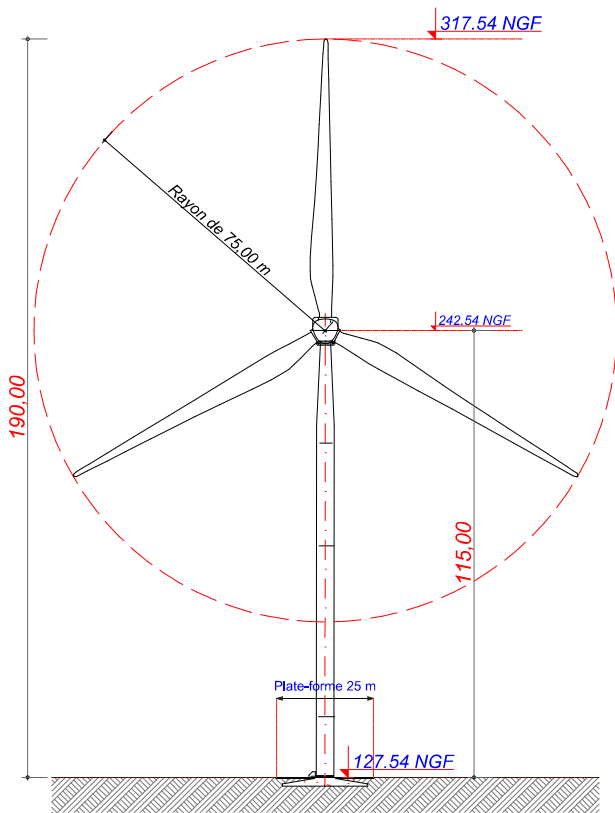

Date
Mars 2021

Echelle
1:1000

Maître d'Ouvrage

Parc Eolien de
Herbissonne II



Assistant
Maître d'Ouvrage
AN AVEL BRAZ



Phase
AE




Adresse du Projet
VILLIERS
HERBISSE
(10700)

LARGERON
David LARGERON

AE 07

E22

E22 : V150 - T115

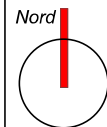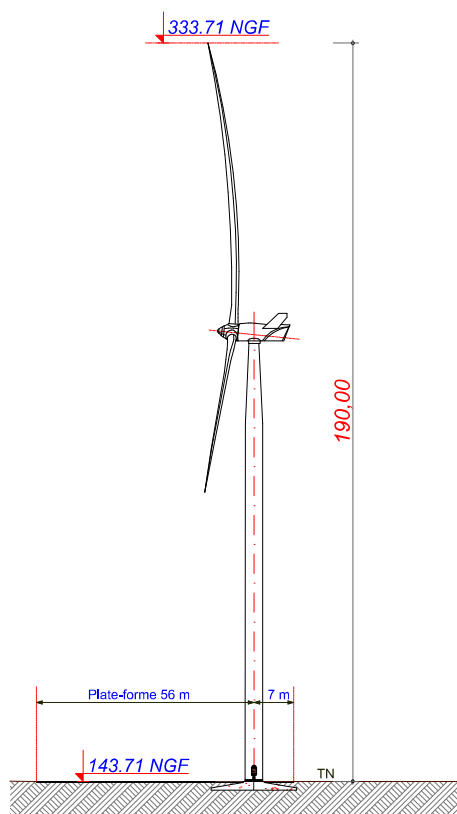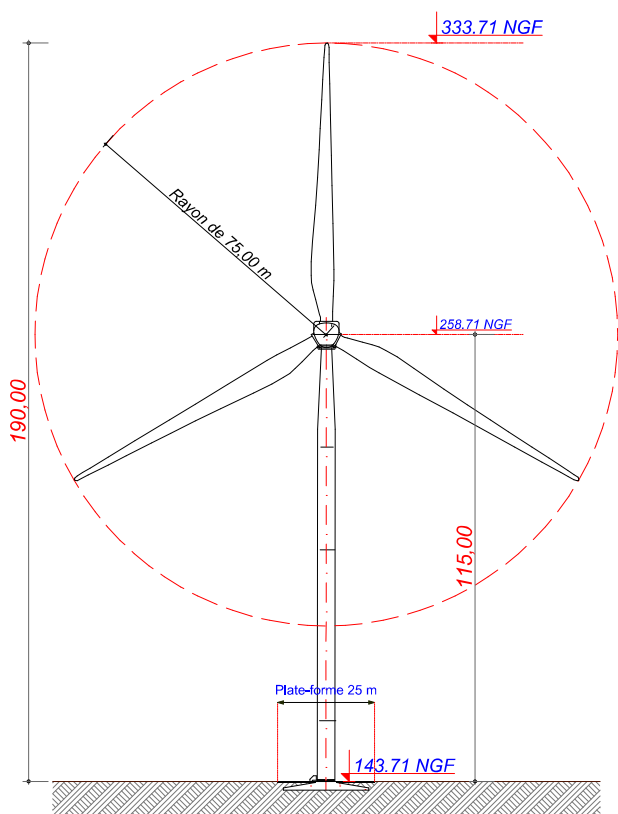

Date

Mars 2021

Echelle

1:1000

Maître d'Ouvrage

Parc Eolien de
Herbissonne II



Assistant
Maître d'Ouvrage

AN AVEL BRAZ



Phase

AE

Adresse du Projet

VILLIERS
HERBISSE
(10700)

LARGERON






David LARGERON

AE 09

E23

E23 : V150 - T115

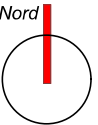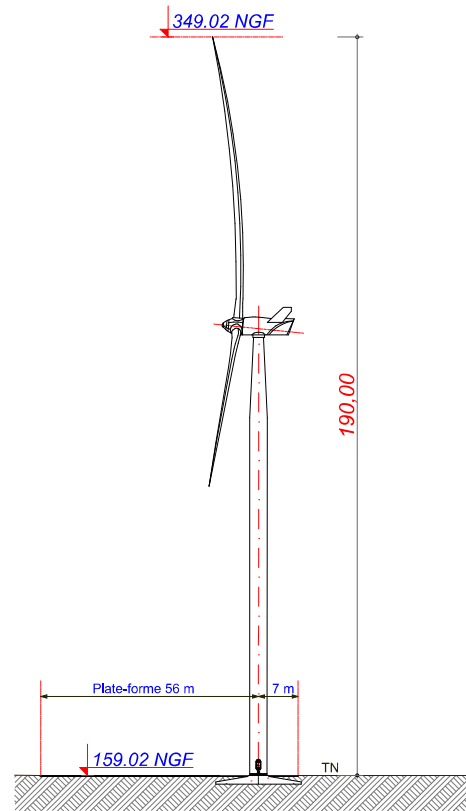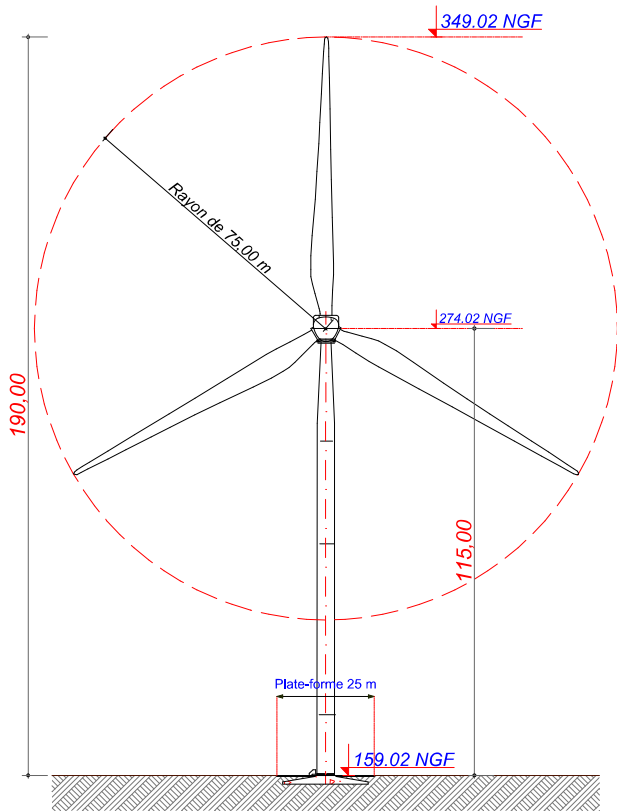

Date

Mars 2021

Echelle

1:1000

Maître d'Ouvrage

Parc Eolien de
Herbissonne II



Assistant
Maître d'Ouvrage

AN AVEL BRAZ



Phase

AE

Adresse du Projet

VILLIERS
HERBISSE
(10700)

LARGERON



David LARGERON




AE 11

Elévations Eolienne 23 : V150 - T115

Système de Coordonnées Géographiques en Lambert 1 (mètre)

E25

E25 : V150 - T115

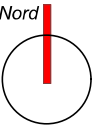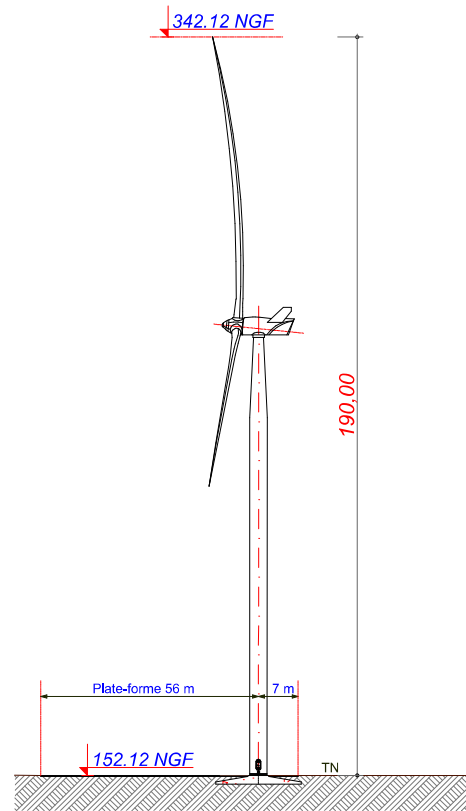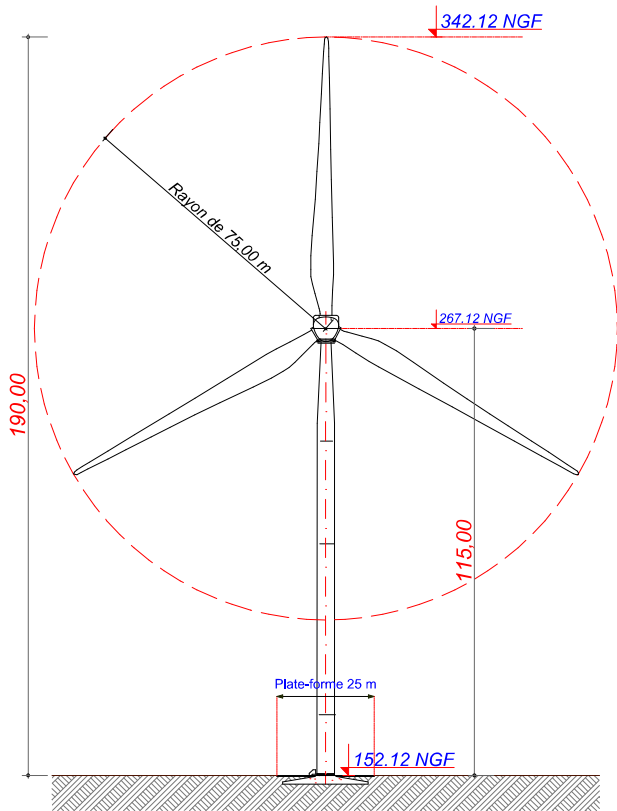

Date

Mars 2021

Echelle

1:1000

Maître d'Ouvrage

Parc Eolien de
Herbisse II



Assistant
Maître d'Ouvrage

AN AVEL BRAZ



Phase

AE

Adresse du Projet

VILLIERS
HERBISSE
(10700)

LARGERON



David LARGERON




AE 15

Elévations Eolienne 25 : V150 - T115

Système de Coordonnées Géographiques en Lambert 1 (mètre)

E27

E27 : V150 - T115

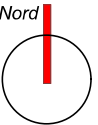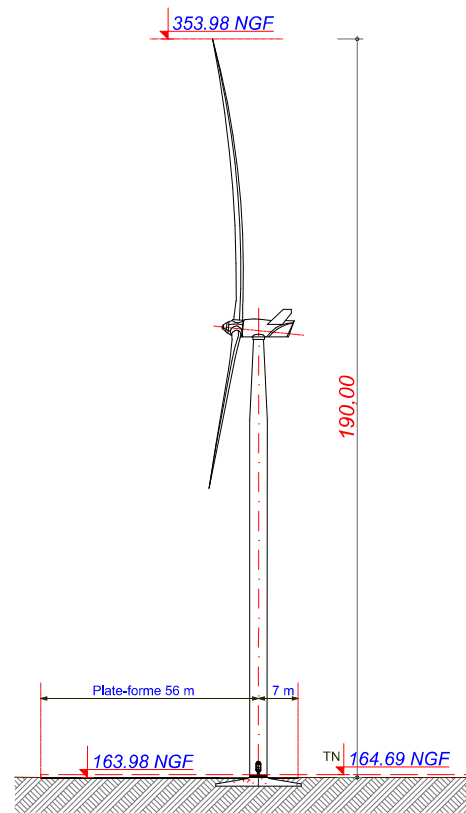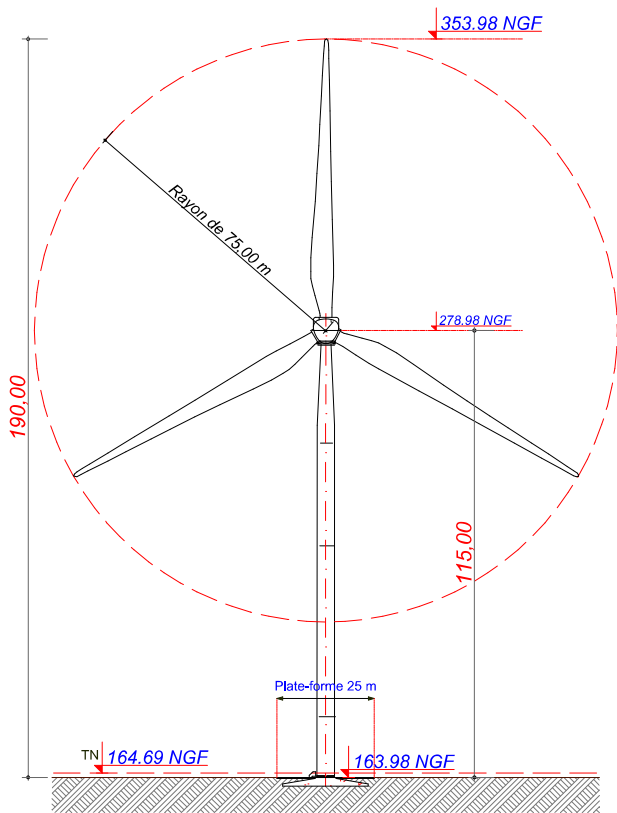

Date

Mars 2021

Echelle

1:1000

Maître d'Ouvrage

Parc Eolien de Friebsassonne II



Assistant

Maître d'Ouvrage

AN AVEL BRAZ



Phase

AE

Adresse du Projet

MAILLY

LE CAMP

(10230)

LARGERON



David LARGERON

AE 19

Elévations Eolienne 27 : V150 - T115

Système de Coordonnées Géographiques en Lambert 1 (mètre)