



## PROJET DE PARC EOLIEN DES PUYATS II COMMUNE DE CHAMPFLEURY

Dossier de Demande d'Autorisation Environnementale

CAHIER 8 – Plans et représentations graphiques





# PROJET DE PARC EOLIEN DES PUYATS II COMMUNE DE CHAMPFLEURY

Dossier de Demande d'Autorisation Environnementale

CAHIER 8 – Plans et représentations graphiques

Version finale

ESCOFI

Version	Date	Description
Version finale	11/06/2021	Plans et représentations graphiques

	Nom - Fonction	Date
Rédaction	Sabrina FOLI – Ingénieur environnement	11/06/2021



**Agence nord**  
(siège social)  
ZAC du Chevalement  
5 rue des Molettes  
59286 Roost-Warendin  
**03 27 97 36 39**

**Agence Est**  
Espace Sainte-Croix  
6 place Sainte-Croix  
51000 Châlons-en-Champagne  
**03 26 64 05 01**

**Antenne Est**  
Ecogit'Actions  
60 avenue de la gare  
71960 La Roche-Vineuse  
**03 26 64 05 01**

**Agence Val de Loire**  
Pépinière d'Entreprises du Saumurois  
Rue de la Chesnaie-Distré  
49400 Saumur  
**02 41 51 98 39**

**Agence Ouest**  
PA Le Long Buisson  
380 rue Clément Ader  
27930 Le Vieil-Evreux  
**02 32 32 53 28**

**Agence Ouest**  
Le Havre  
186 Boulevard François 1er  
76600 Le Havre  
**02 35 46 55 08**

**Agence Sud**  
Route des cartouses  
84390 Sault  
**04 90 64 04 65**

## TABLE DES MATIÈRES

---

<b>CHAPITRE 1. CARTES ET PLANS .....</b>	<b>5</b>
1.1 Éléments graphiques .....	6



## CHAPITRE 1. CARTES ET PLANS


## 1.1 Éléments graphiques

---

- Plans détaillés des installations (éoliennes : modèle V117 VESTAS, pour l'éolienne E5, modèle V136 du constructeur VESTAS, pour les éoliennes E1, E2, E3 et E4) à l'échelle 1/1 000ème mentionnant à minima jusqu'à un minimum de 35 mètres du survol des pales et/ou des postes de livraison :
  - ✓ l'affectation des constructions et terrains avoisinants ;
  - ✓ le tracé des réseaux enterrés existants ;
  - ✓ les aménagements temporaires et permanents (chemins, plateformes, déblais/remblais, ...).

Ces éléments sont présentés ci-après.

**Plan d'ensemble  
- Eolienne E1 -**

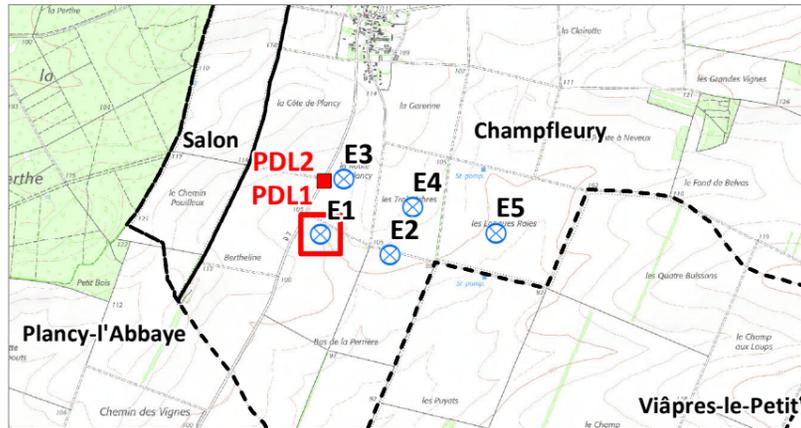

**Projet**

-  Eoliennes projetées
-  Aire de survol
-  Périmètre de 35 m
-  Raccordement électrique interne
-  Poste de livraison
-  Massif
-  Plateforme à créer
-  Pan coupé
-  Chemin à créer
-  Chemin à renforcer
-  Virages à créer
-  Virages à renforcer
- Limites administratives**
-  Limite cadastrale
-  Limite communale

**Affectation des terrains (35 m)**

-  Chemin
-  Culture


**Réseaux**

Distribution d'électricité

-  Ligne électrique souterraine HTA (Enedis)

Télécommunication

-  Ligne souterraine (Orange)

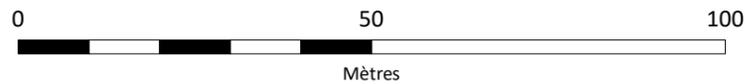

**1:1 000**


(Pour une impression sur format A3 sans réduction de taille)

Réalisation : AUDDICE, avril 2021


Sources de fond de carte : IGN SCAN 25 - CADASTRE ETALAB

Sources de données : IGN ADMIN EXPRESS - ENEDIS - ORANGE -

ESCOFI - AUDDICE, 2021

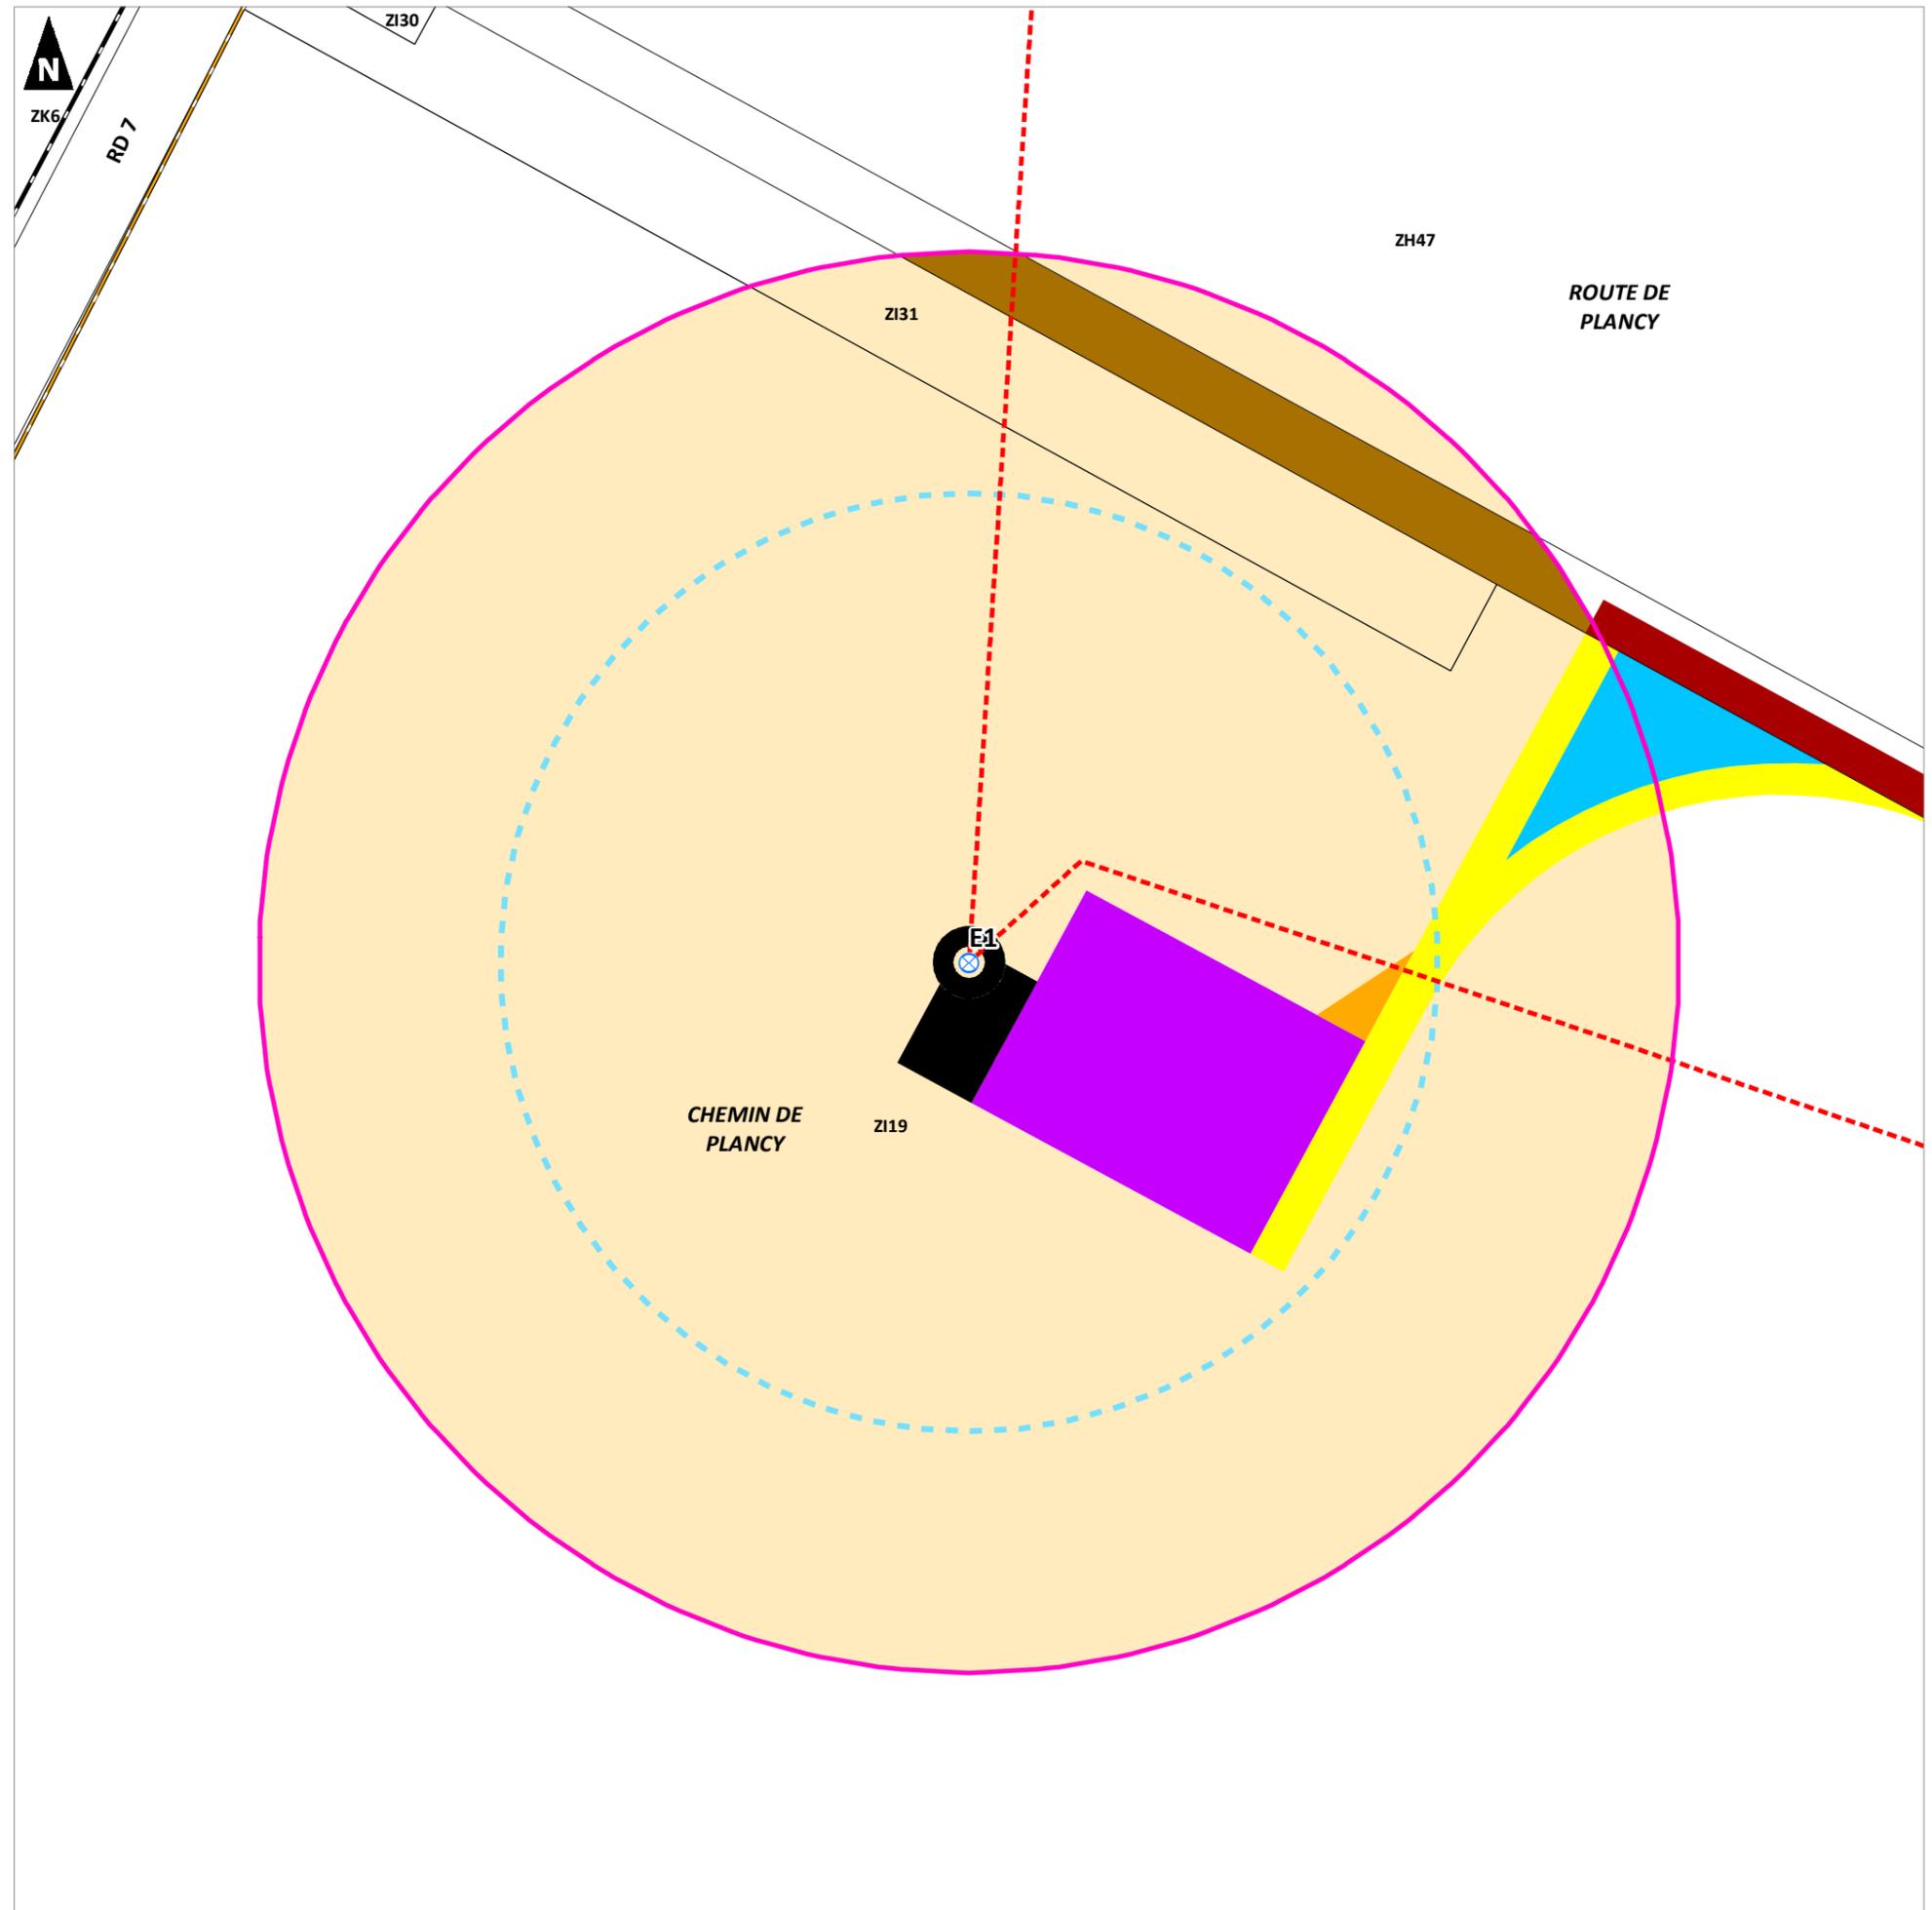

**Plan d'ensemble  
- Eolienne E2 -**

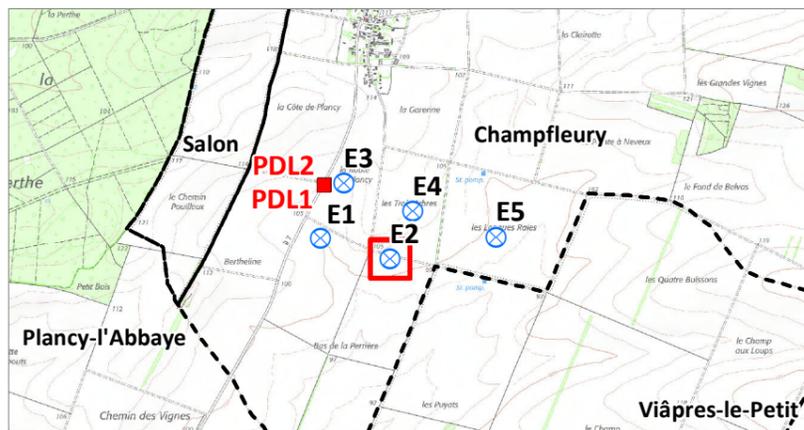

**Projet**


- Eoliennes projetées
- Aire de survol
- Périmètre de 35 m
- Raccordement électrique interne
- Poste de livraison
- Massif
- Plateforme à créer
- Pan coupé
- Chemin à créer
- Chemin à renforcer
- Virages à créer
- Virages à renforcer

**Affectation des terrains (35 m)**

- Chemin
- Culture


**Limites administratives**

- Limite cadastrale
- Limite communale

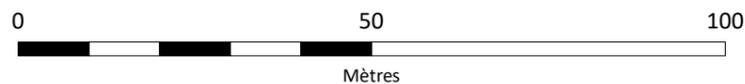


**1:1 000**

(Pour une impression sur format A3 sans réduction de taille)

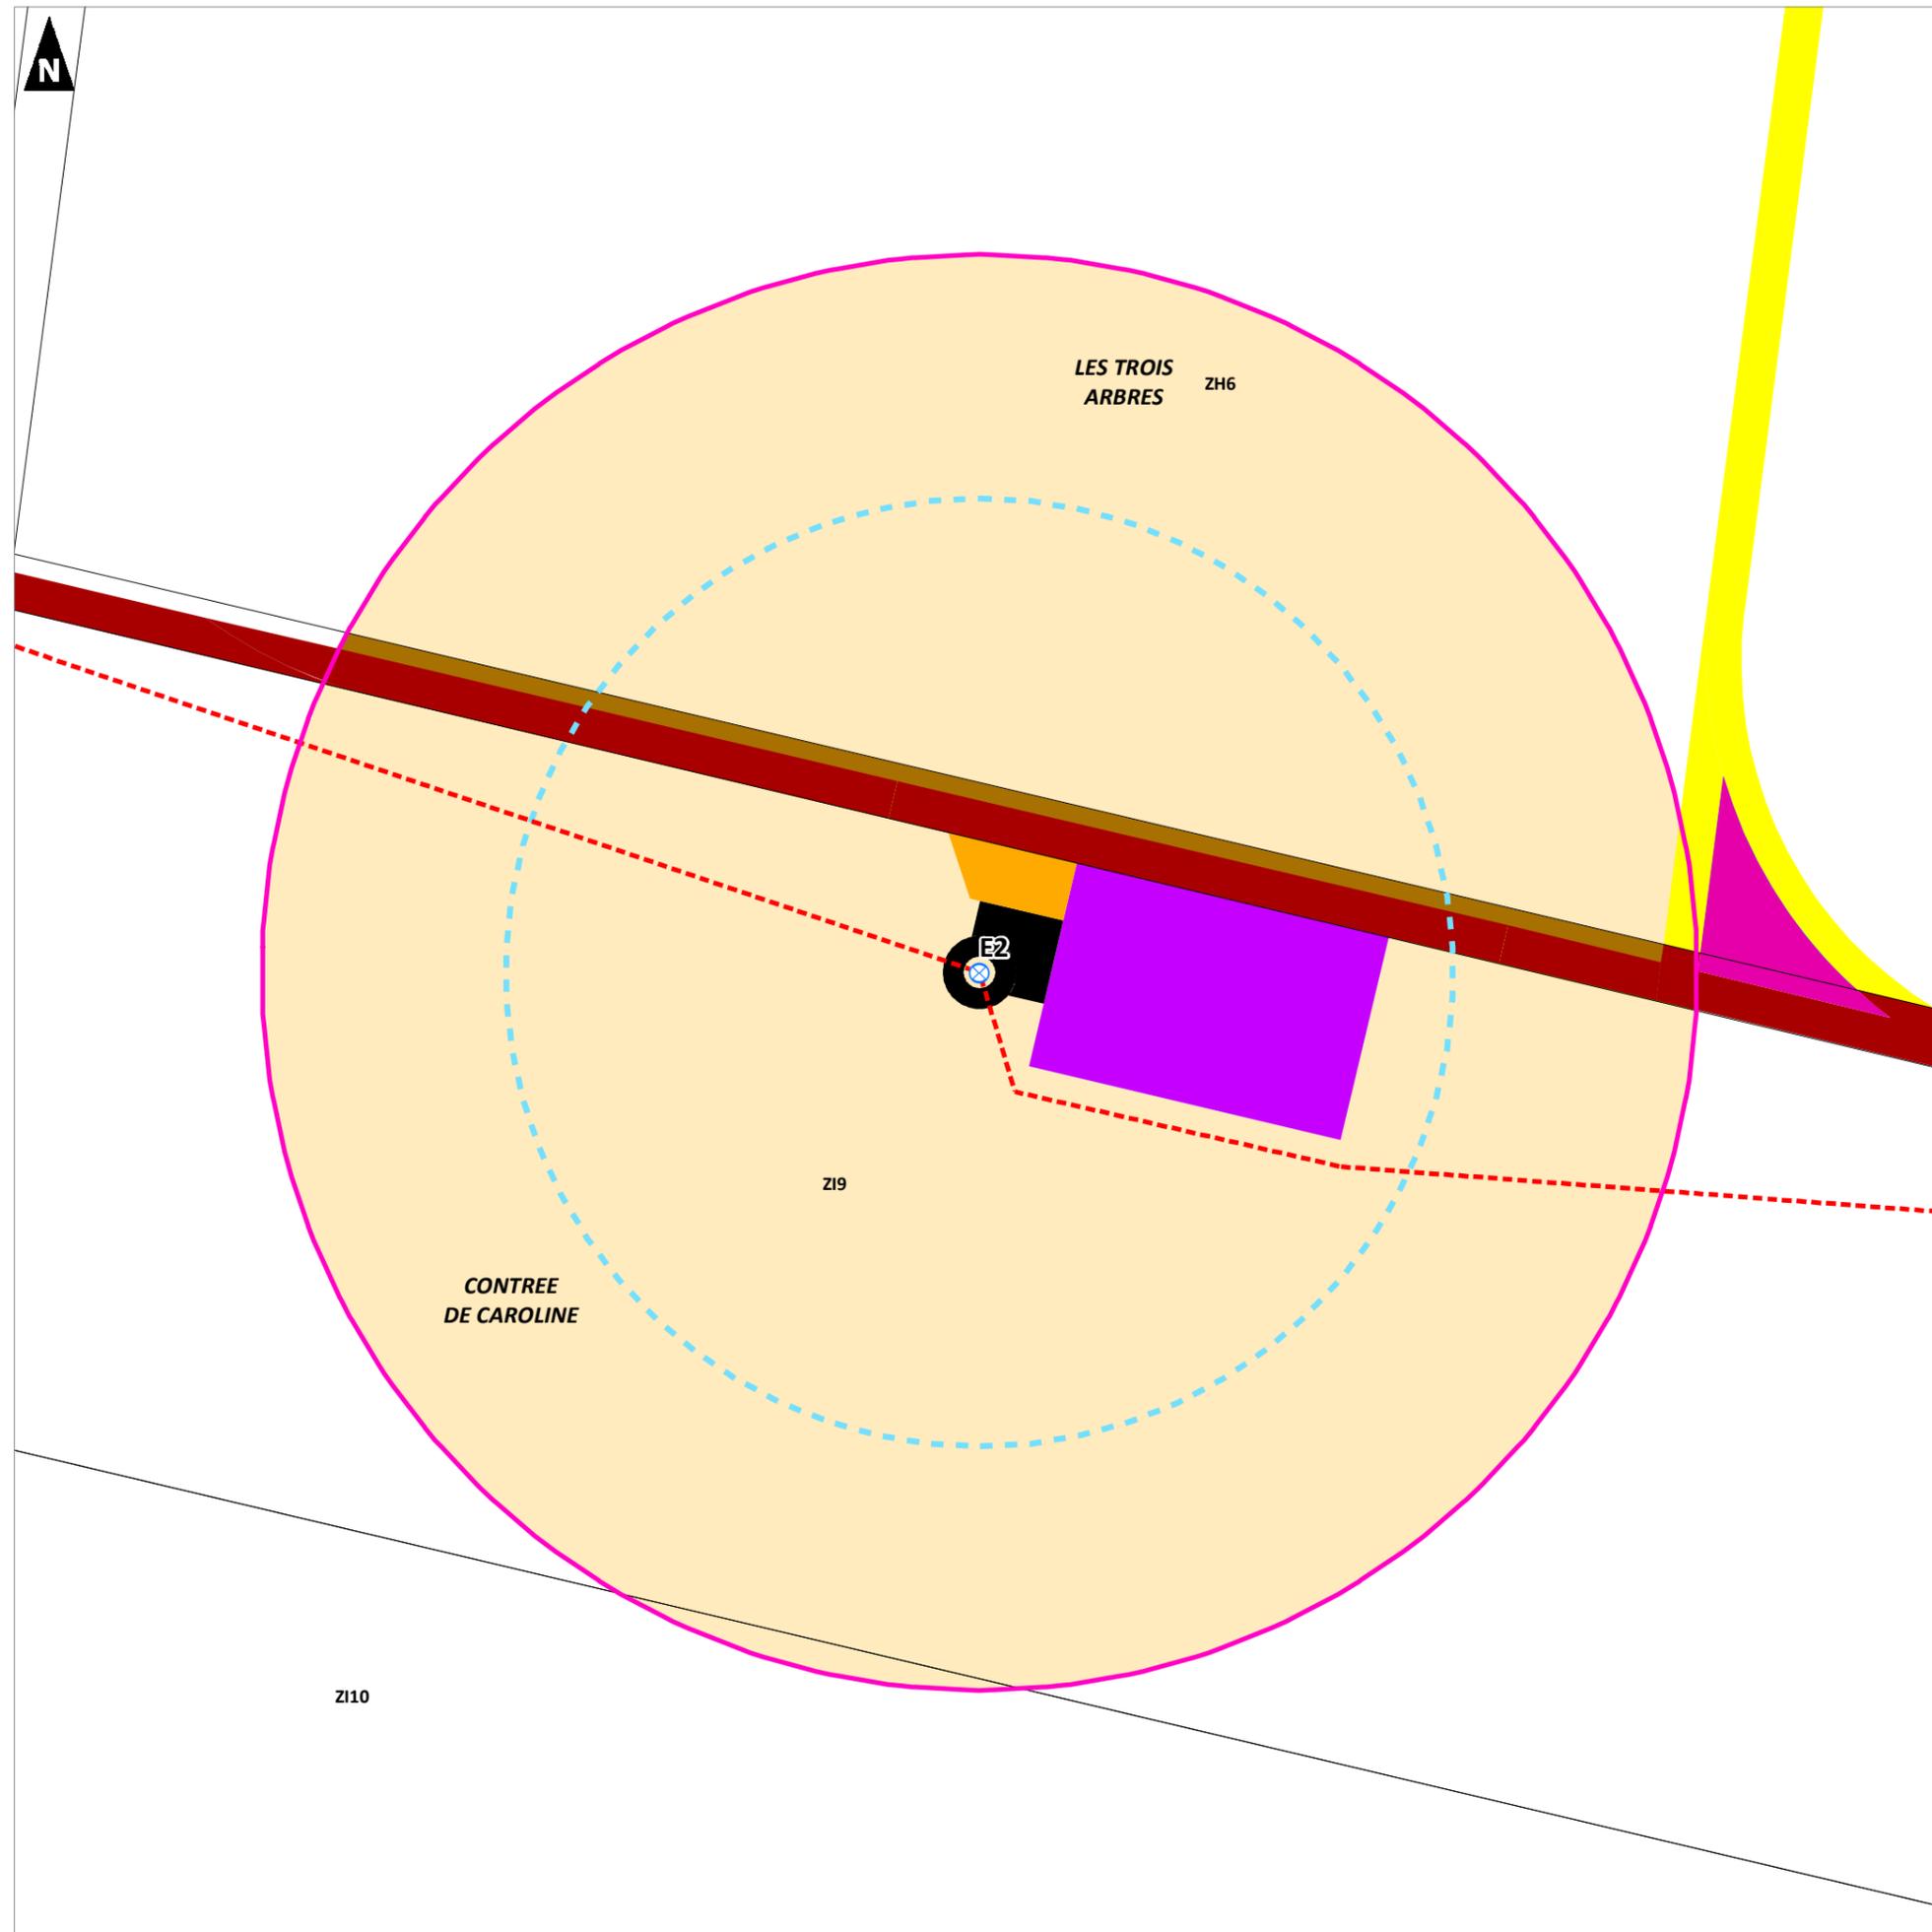

**Plan d'ensemble  
- Eolienne E3 -**

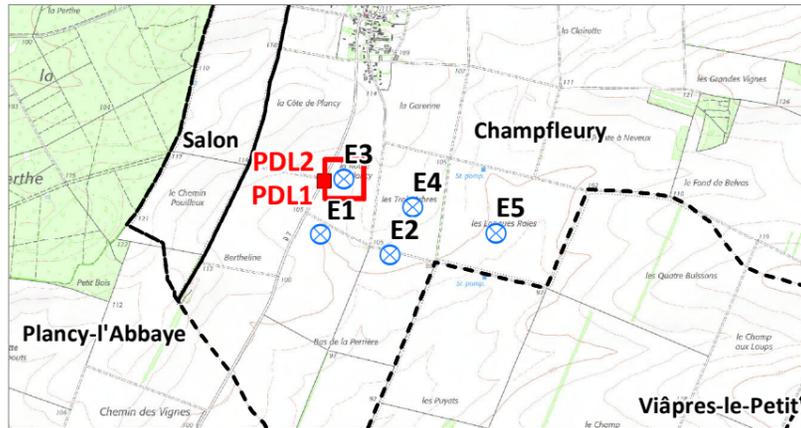

**Projet**

-  Eoliennes projetées
-  Aire de survol
-  Périmètre de 35 m
-  Raccordement électrique interne
-  Poste de livraison
-  Massif
-  Plateforme à créer
-  Pan coupé
-  Chemin à créer
-  Chemin à renforcer
-  Virages à créer
-  Virages à renforcer

**Affectation des terrains (35 m)**


-  Culture

**Réseaux**

- Télécommunication
-  Ligne souterraine (Orange)

**Limites administratives**

-  Limite cadastrale
-  Limite communale

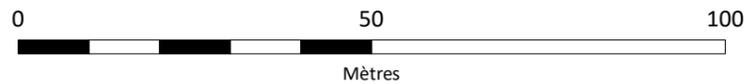

**1:1 000**


(Pour une impression sur format A3 sans réduction de taille)

Réalisation : AUDDICE, avril 2021


Sources de fond de carte : IGN SCAN 25 - CADASTRE ETALAB

Sources de données : IGN ADMIN EXPRESS - ORANGE -

ESCOFI - AUDDICE, 2021

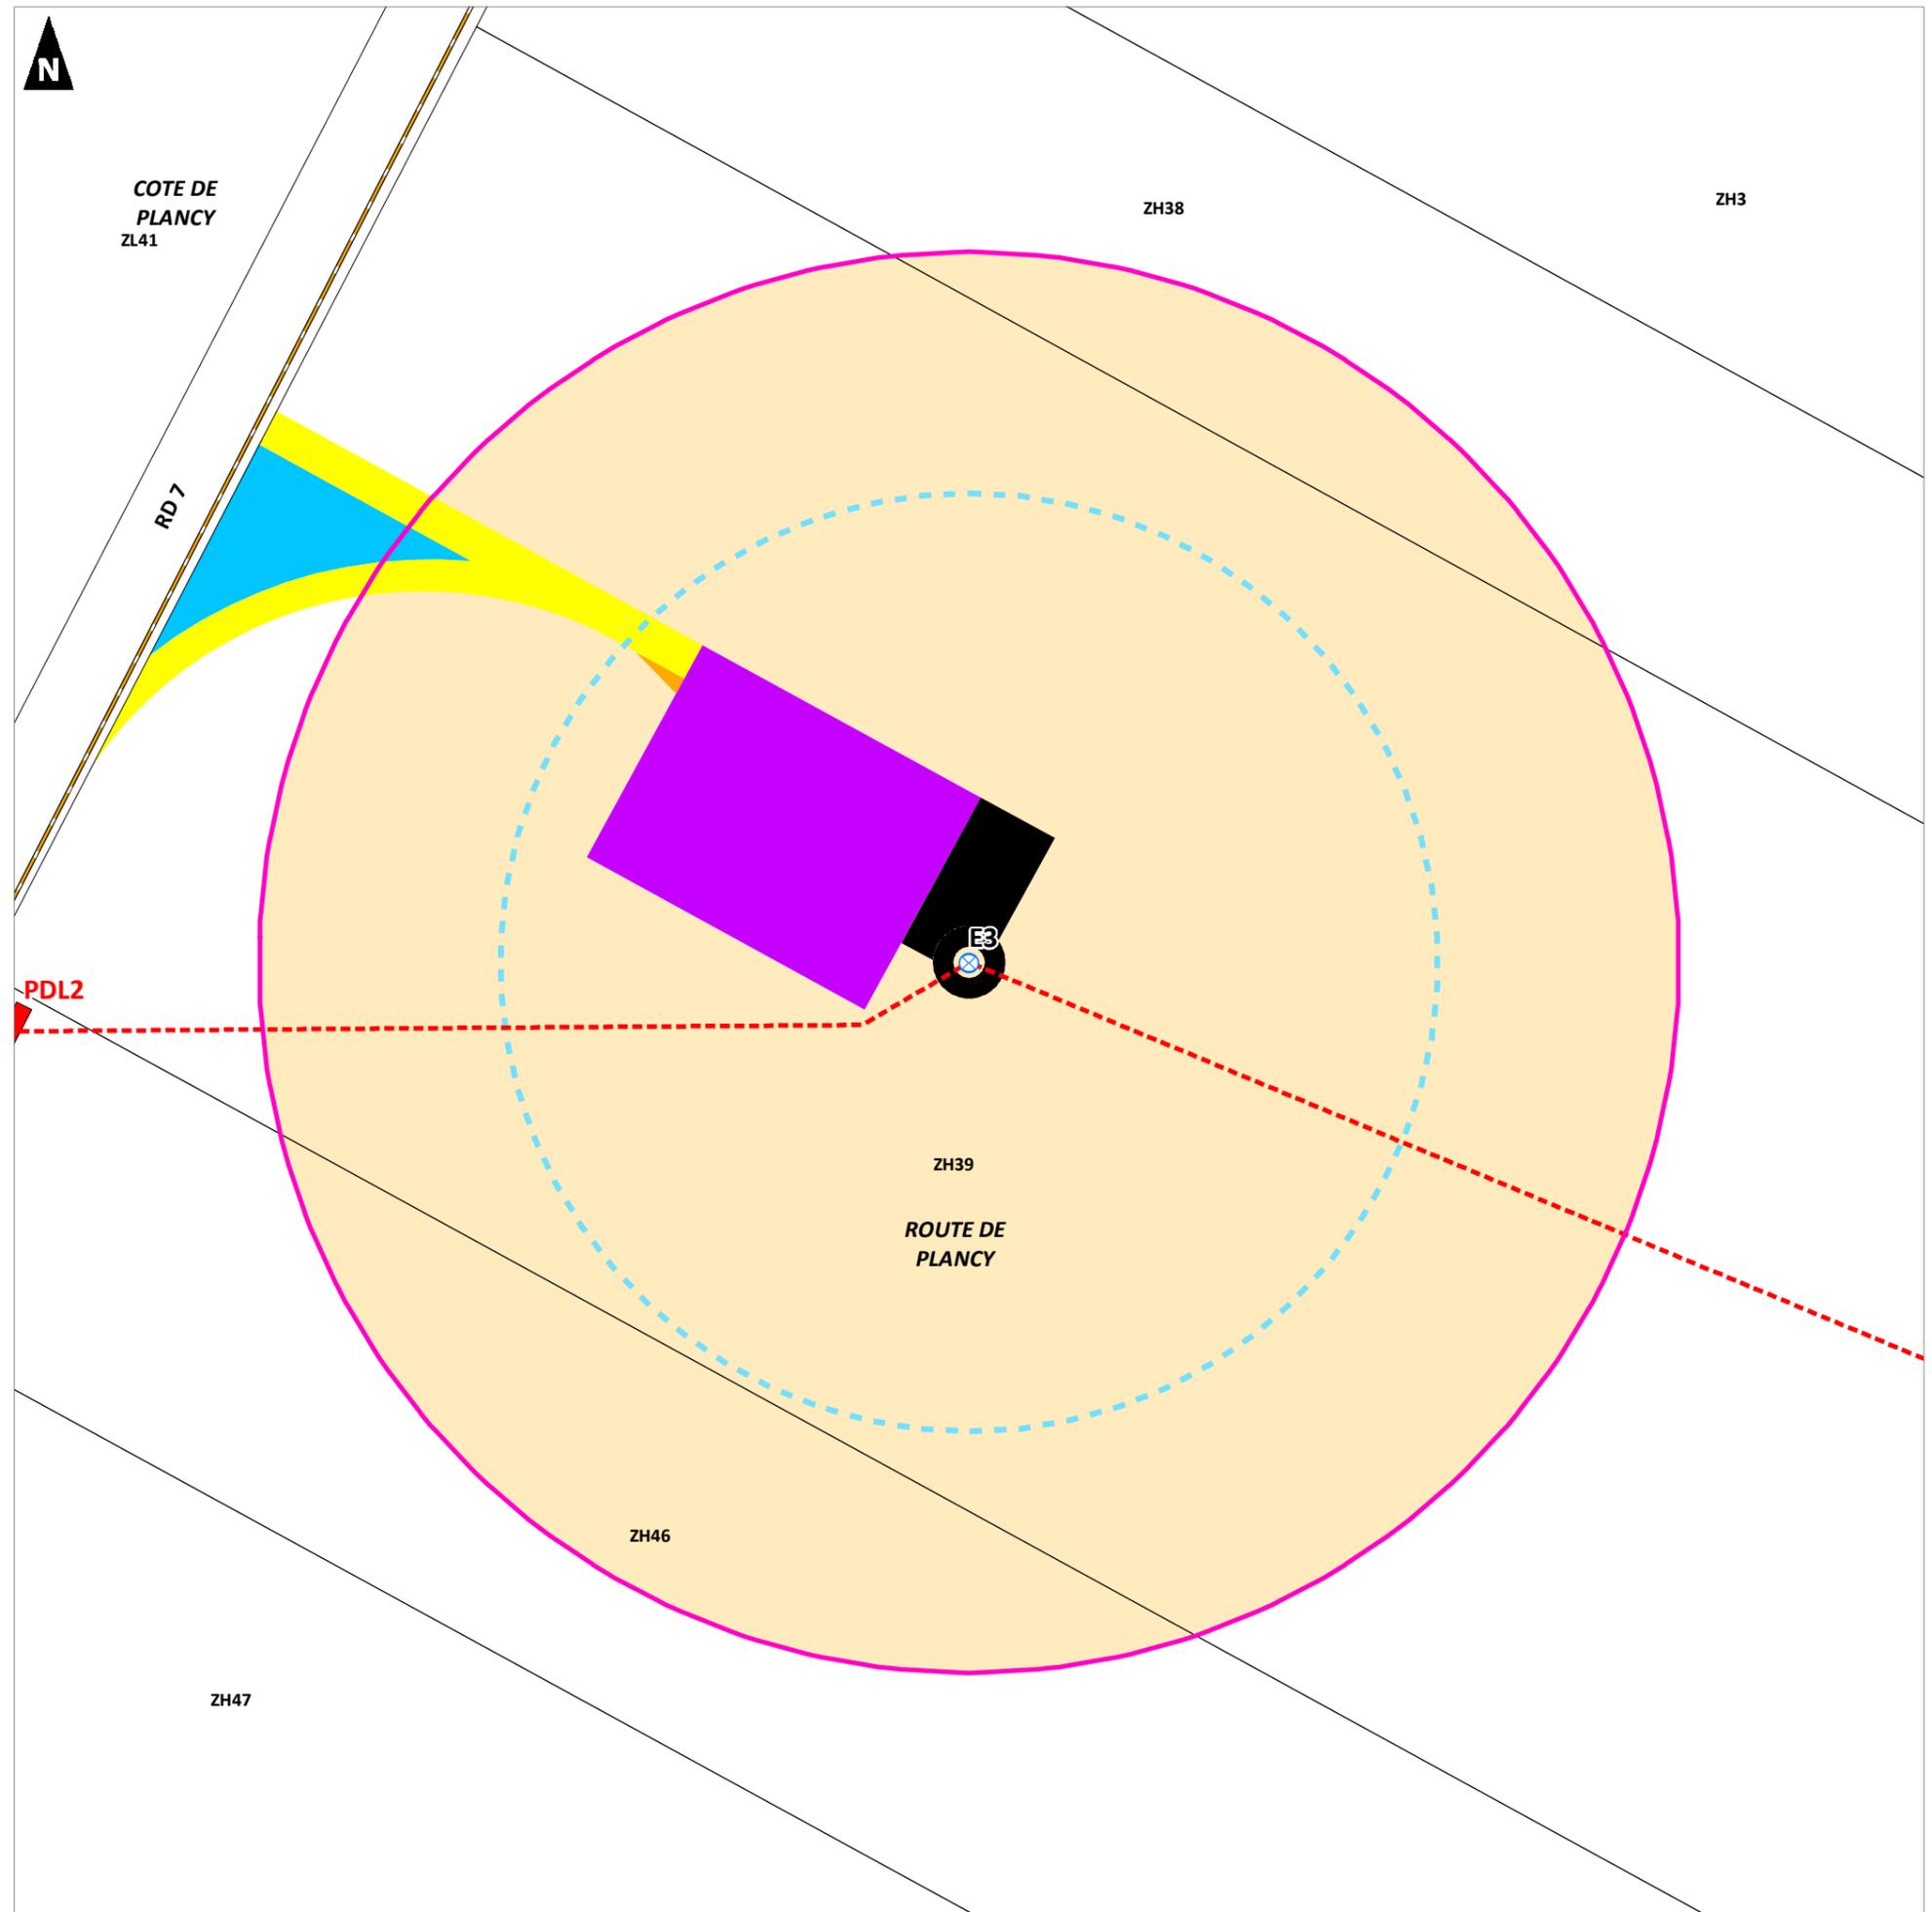

**Plan d'ensemble  
- Eolienne E4 -**

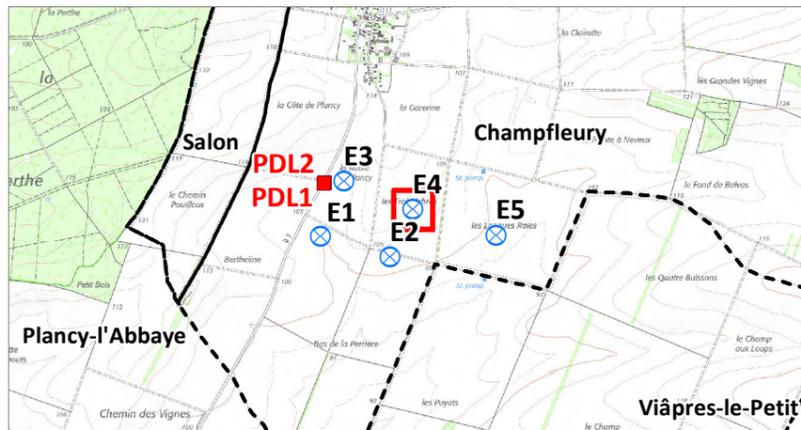

**Projet**


-  Eoliennes projetées
-  Aire de survol
-  Périmètre de 35 m
-  Raccordement électrique interne
-  Poste de livraison
-  Massif
-  Plateforme à créer
-  Pan coupé
-  Chemin à créer
-  Chemin à renforcer
-  Virages à créer
-  Virages à renforcer

**Affectation des terrains (35 m)**

-  Culture


**Limites administratives**

-  Limite cadastrale
-  Limite communale

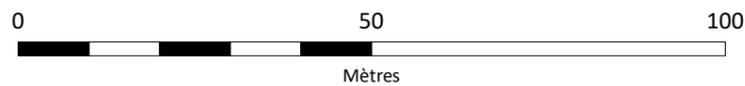


**1:1 000**

(Pour une impression sur format A3 sans réduction de taille)

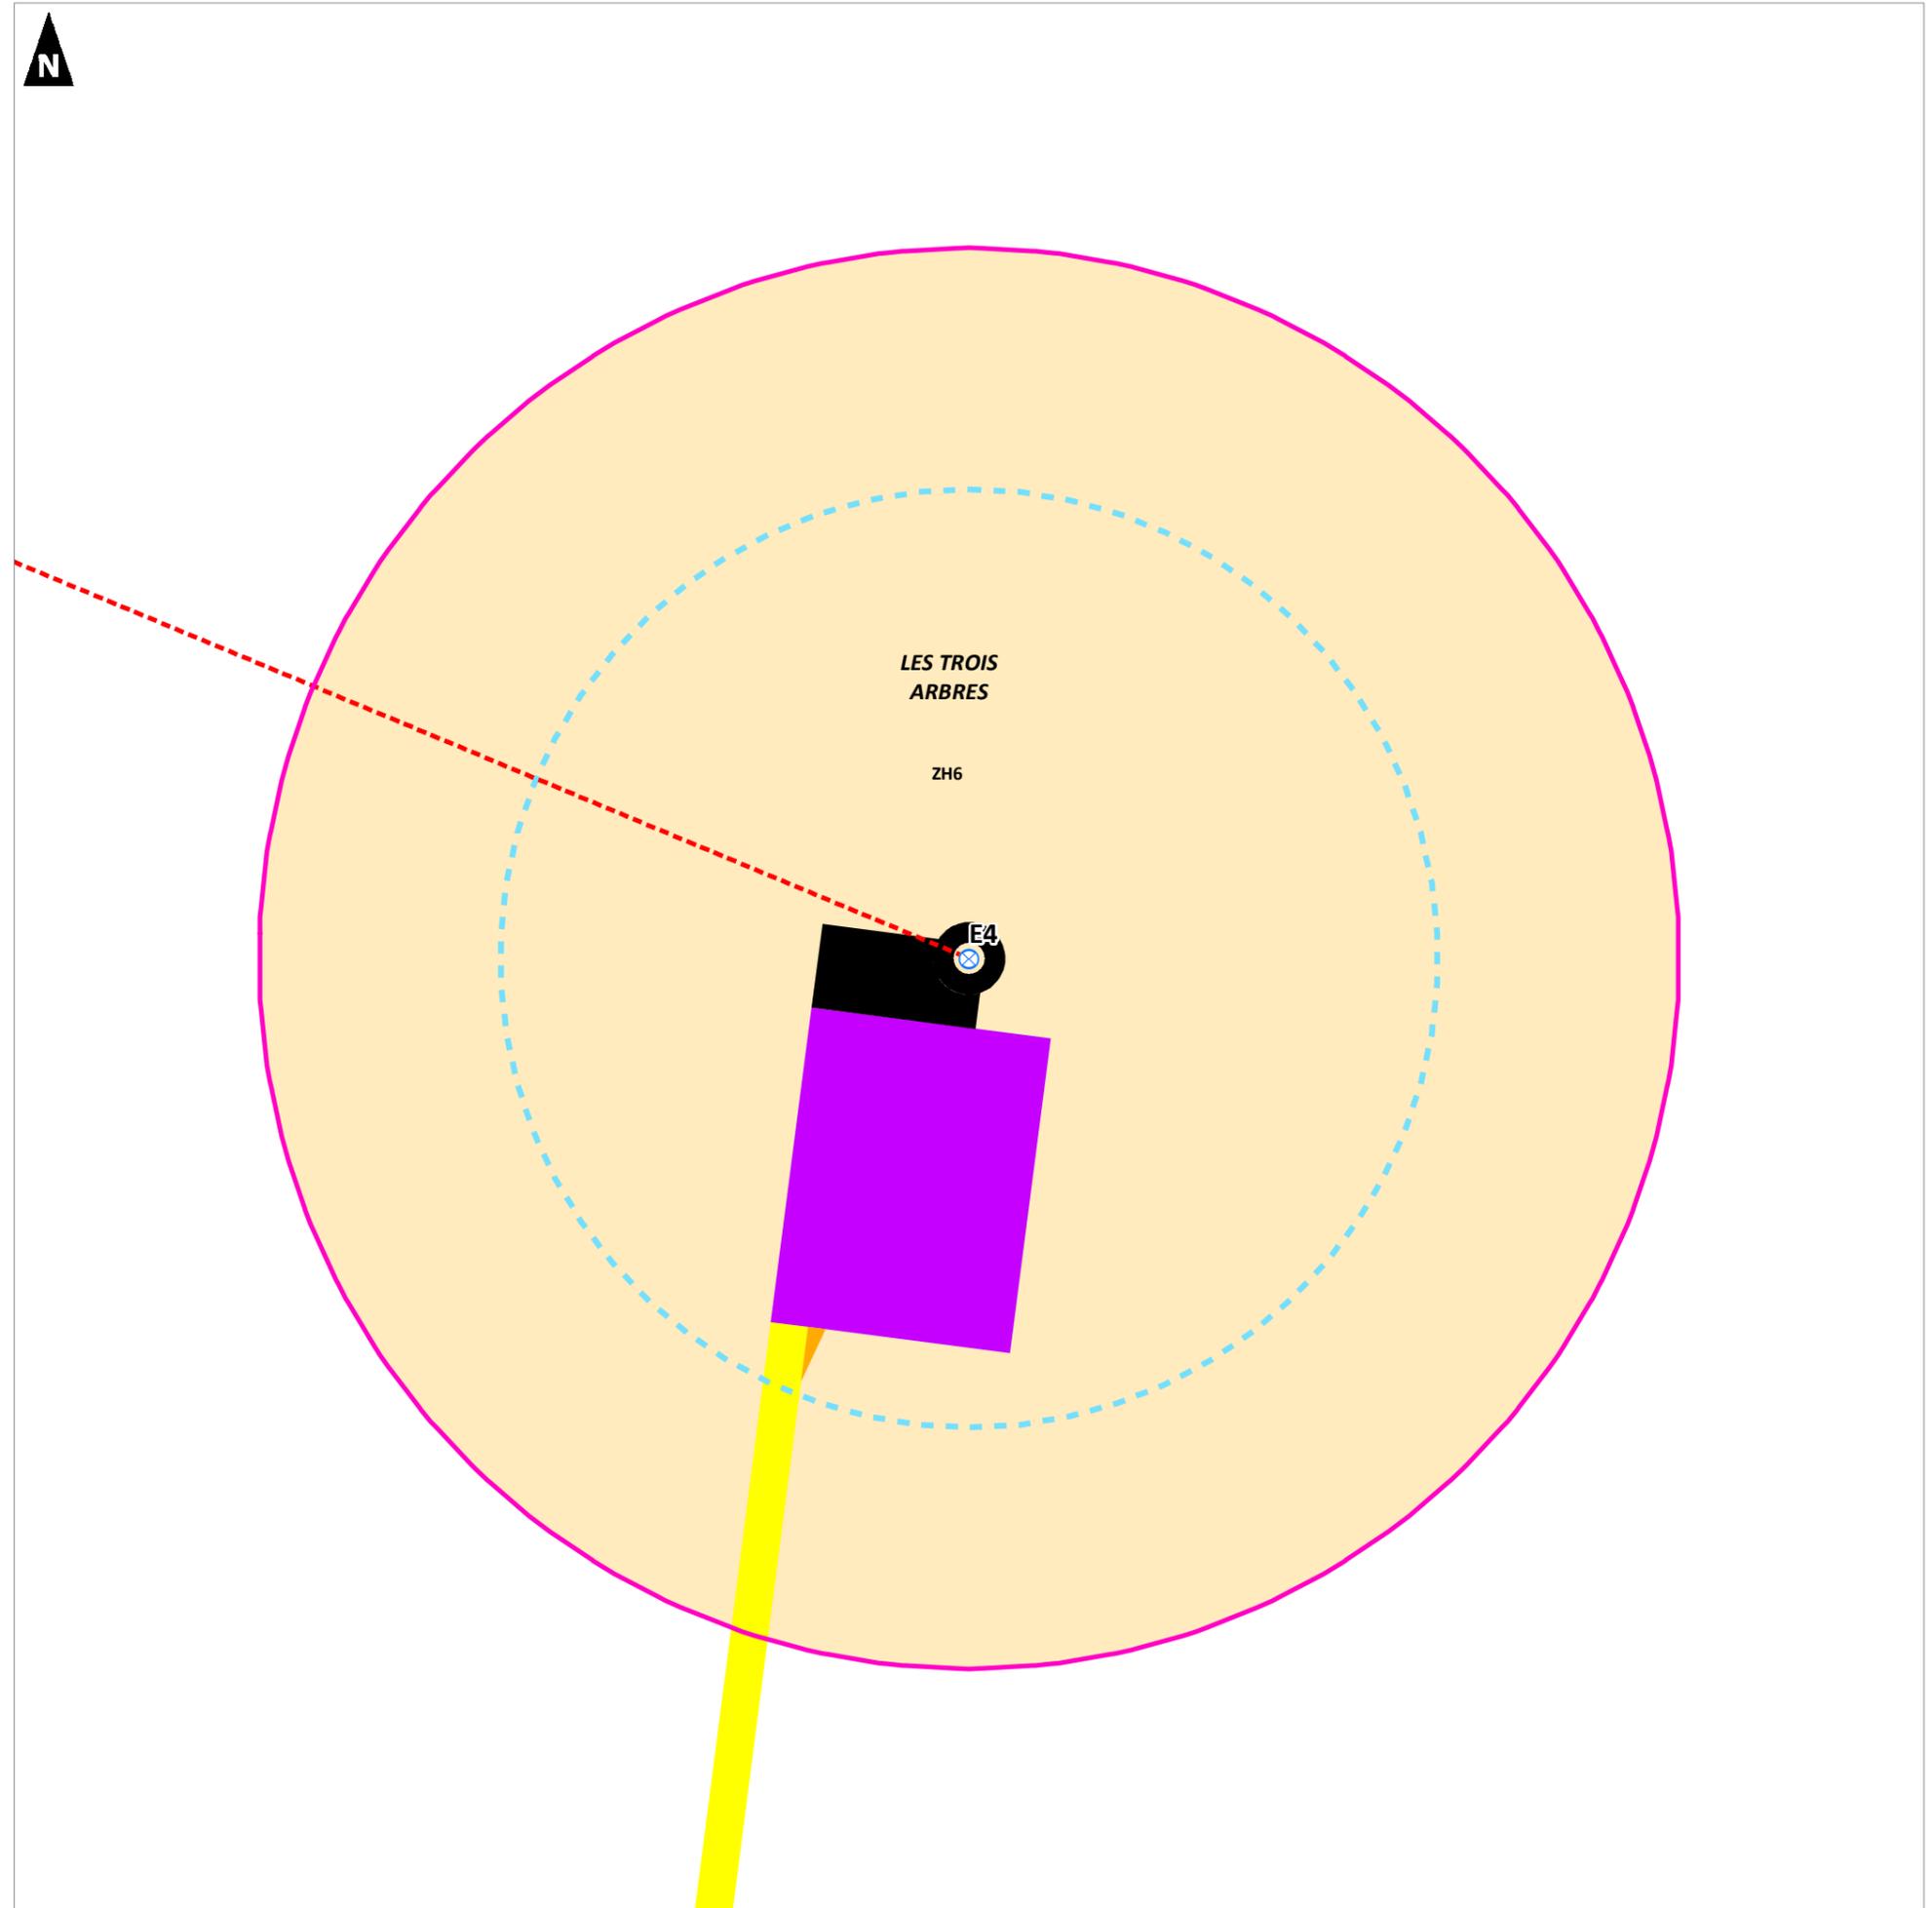


**Plan d'ensemble  
- Eolienne E5 -**

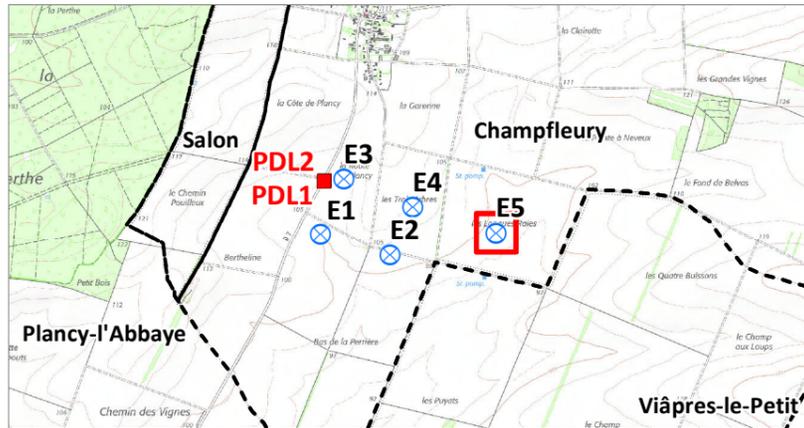


- Projet**
-  Eoliennes projetées
  -  Aire de survol
  -  Périmètre de 35 m
  -  Raccordement
  -  électrique interne
  -  Poste de livraison
  -  Massif
  -  Plateforme à créer
  -  Pan coupé
  -  Chemin à créer
  -  Chemin à renforcer
  -  Virages à créer
  -  Virages à renforcer
- Limites administratives**
-  Limite cadastrale
  -  Limite communale

- Affectation des terrains (35 m)**
-  Culture

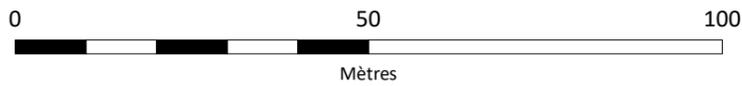


**1:1 000**

(Pour une impression sur format A3 sans réduction de taille)

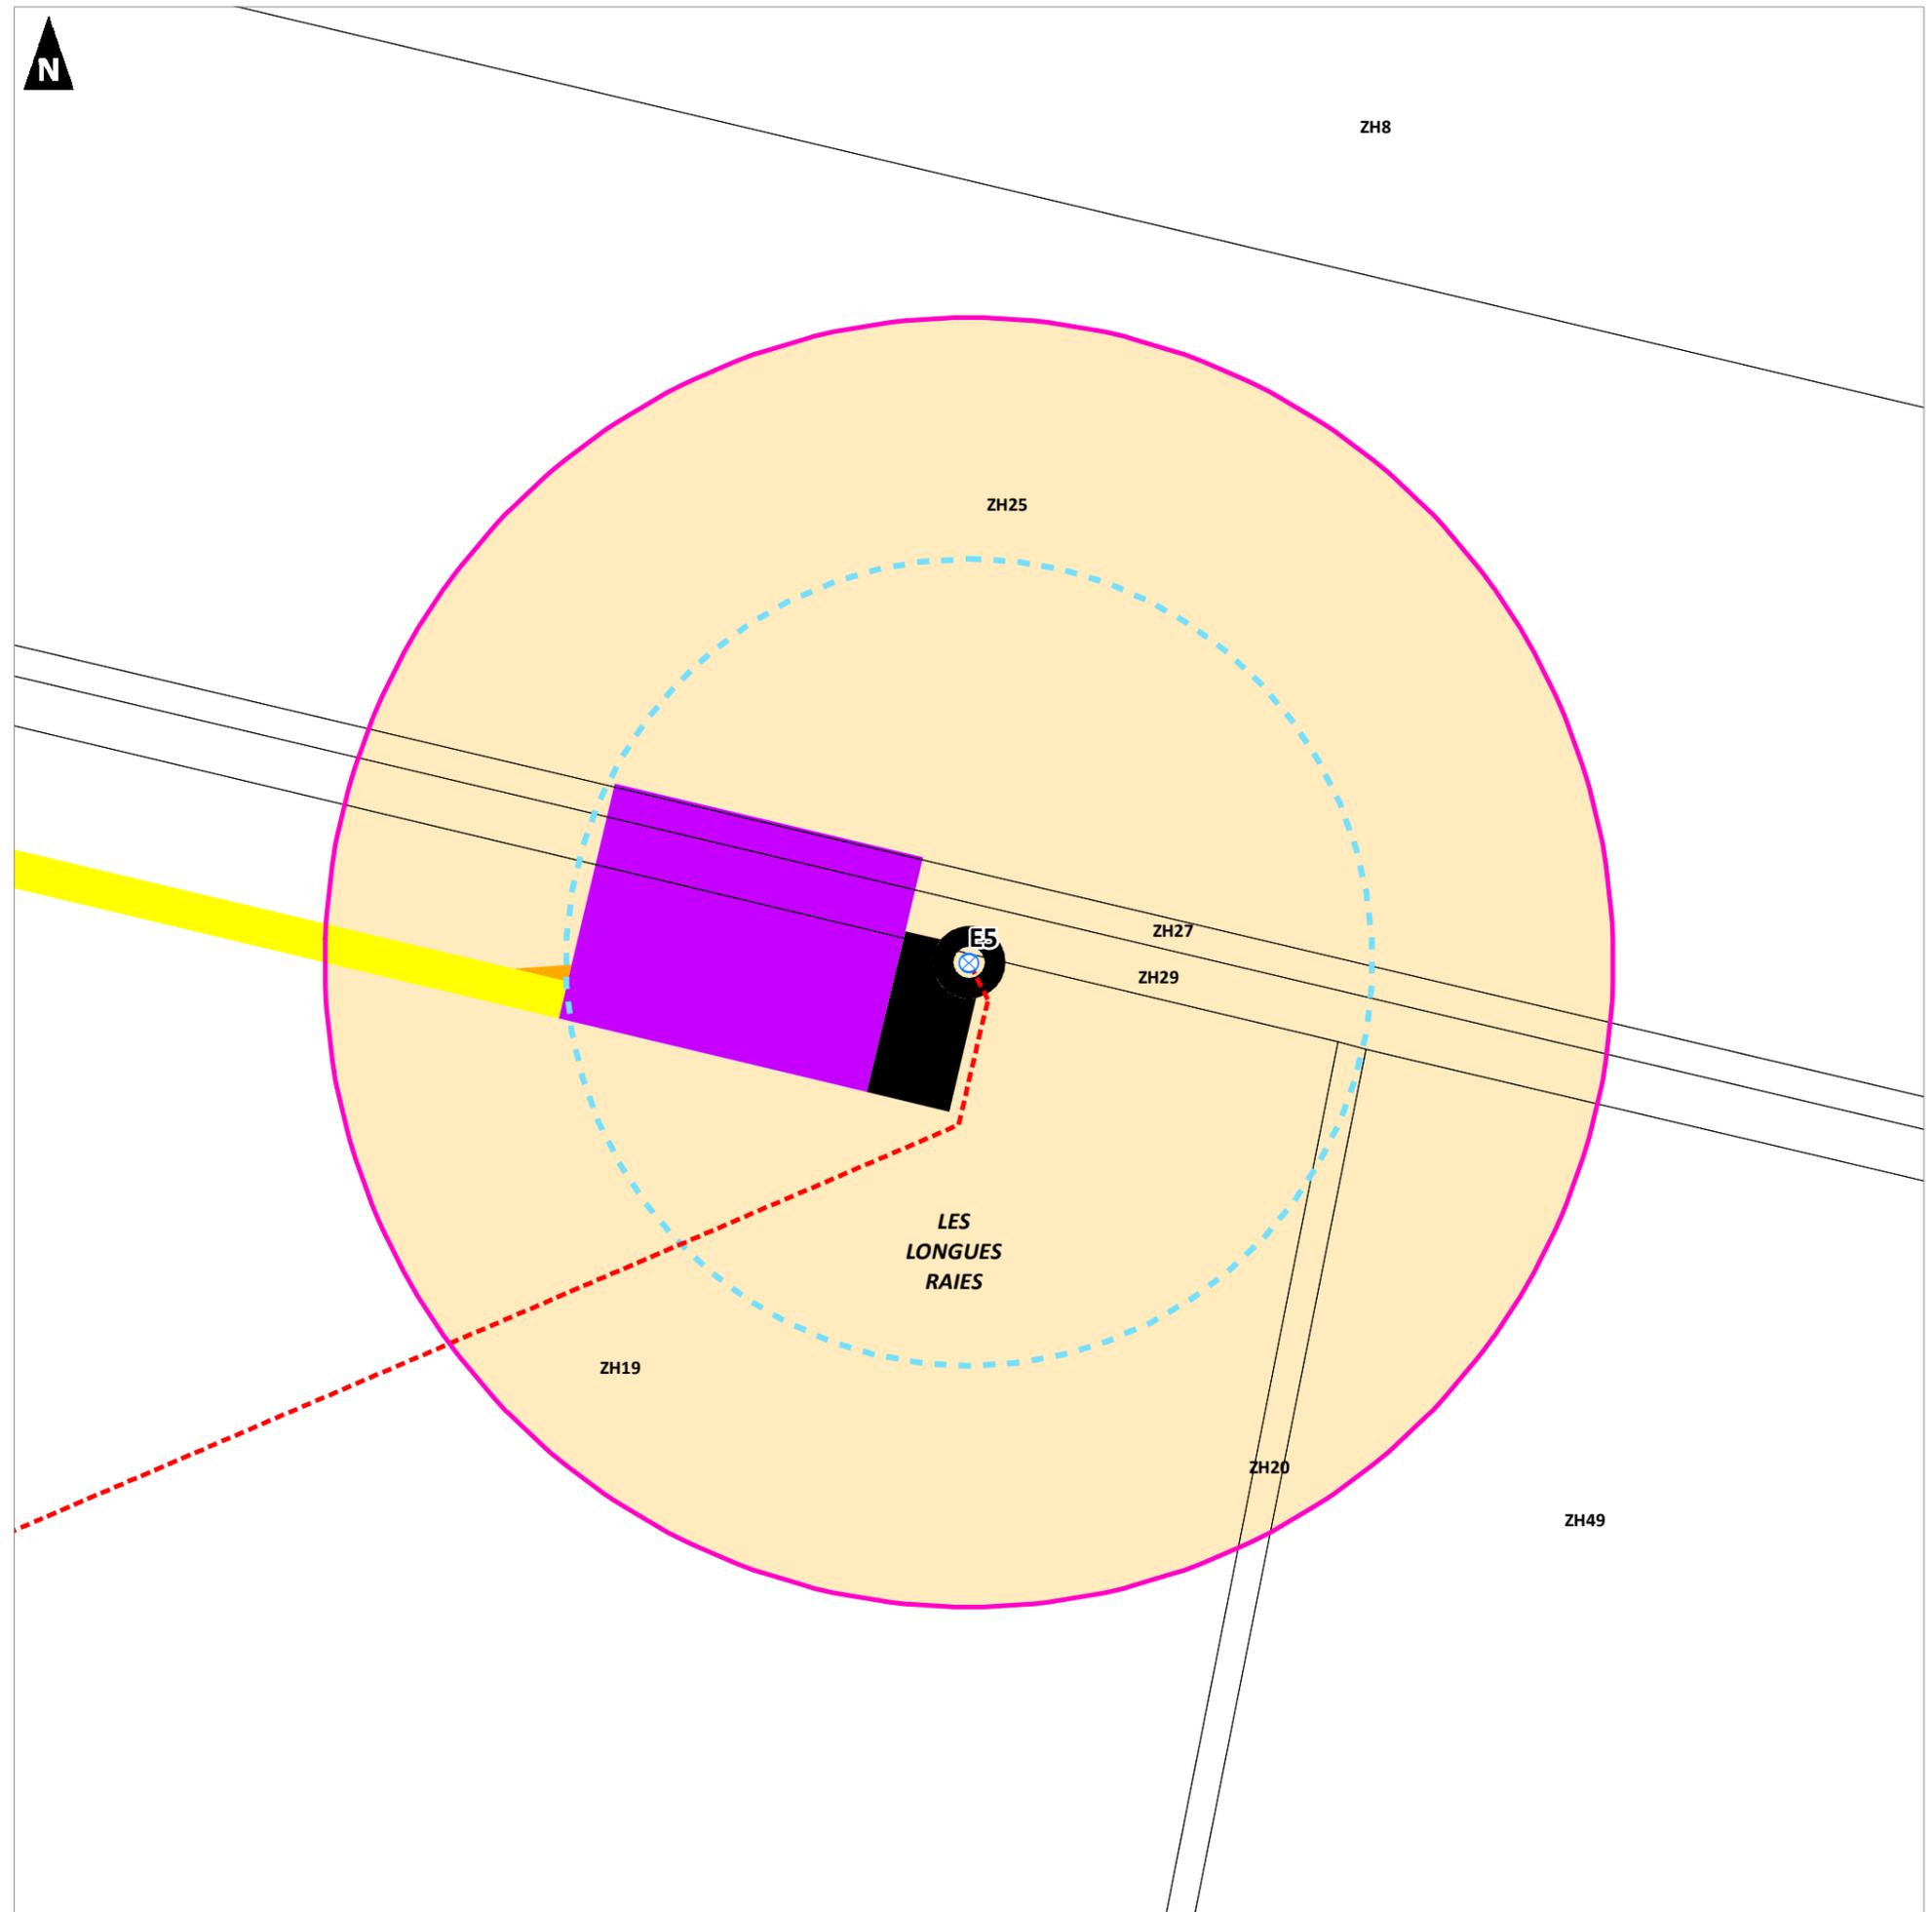

**Plan d'ensemble**  
**- Postes de livraison 1 et 2 -**

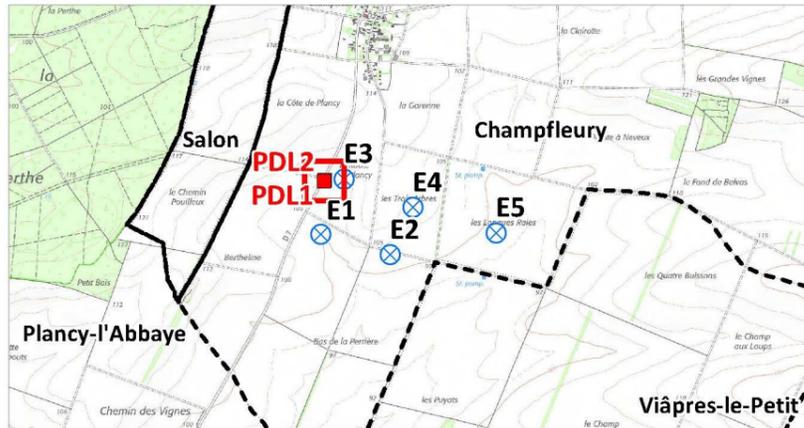

**Projet**


- Eoliennes projetées
- Aire de survol
- Raccordement électrique interne
- Poste de livraison
- Massif
- Plateforme à créer
- Pan coupé
- Chemin à créer
- Chemin à renforcer
- Virages à créer
- Virages à renforcer
- Périmètre de 35 m
- Limites administratives**
- Limite cadastrale
- Limite communale

**Affectation des terrains (35 m)**

- Chemin
- Culture
- Route

**Réseaux (35 m)**

- Distribution d'électricité
- Ligne électrique souterraine HTA (Enedis)
- Télécommunication
- Ligne souterraine (Orange)

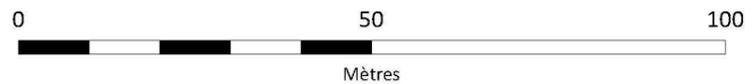

**1:1 000**

(Pour une impression sur format A3 sans réduction de taille)

Réalisation : AUDDICE, avril 2021

Sources de fond de carte : IGN SCAN 25 - CADASTRE ETALAB

Sources de données : IGN ADMIN EXPRESS - ENEDIS - ORANGE

ESCOFI - AUDDICE, 2021

