




VUE EN PLAN REZ DE CHAUSSEE

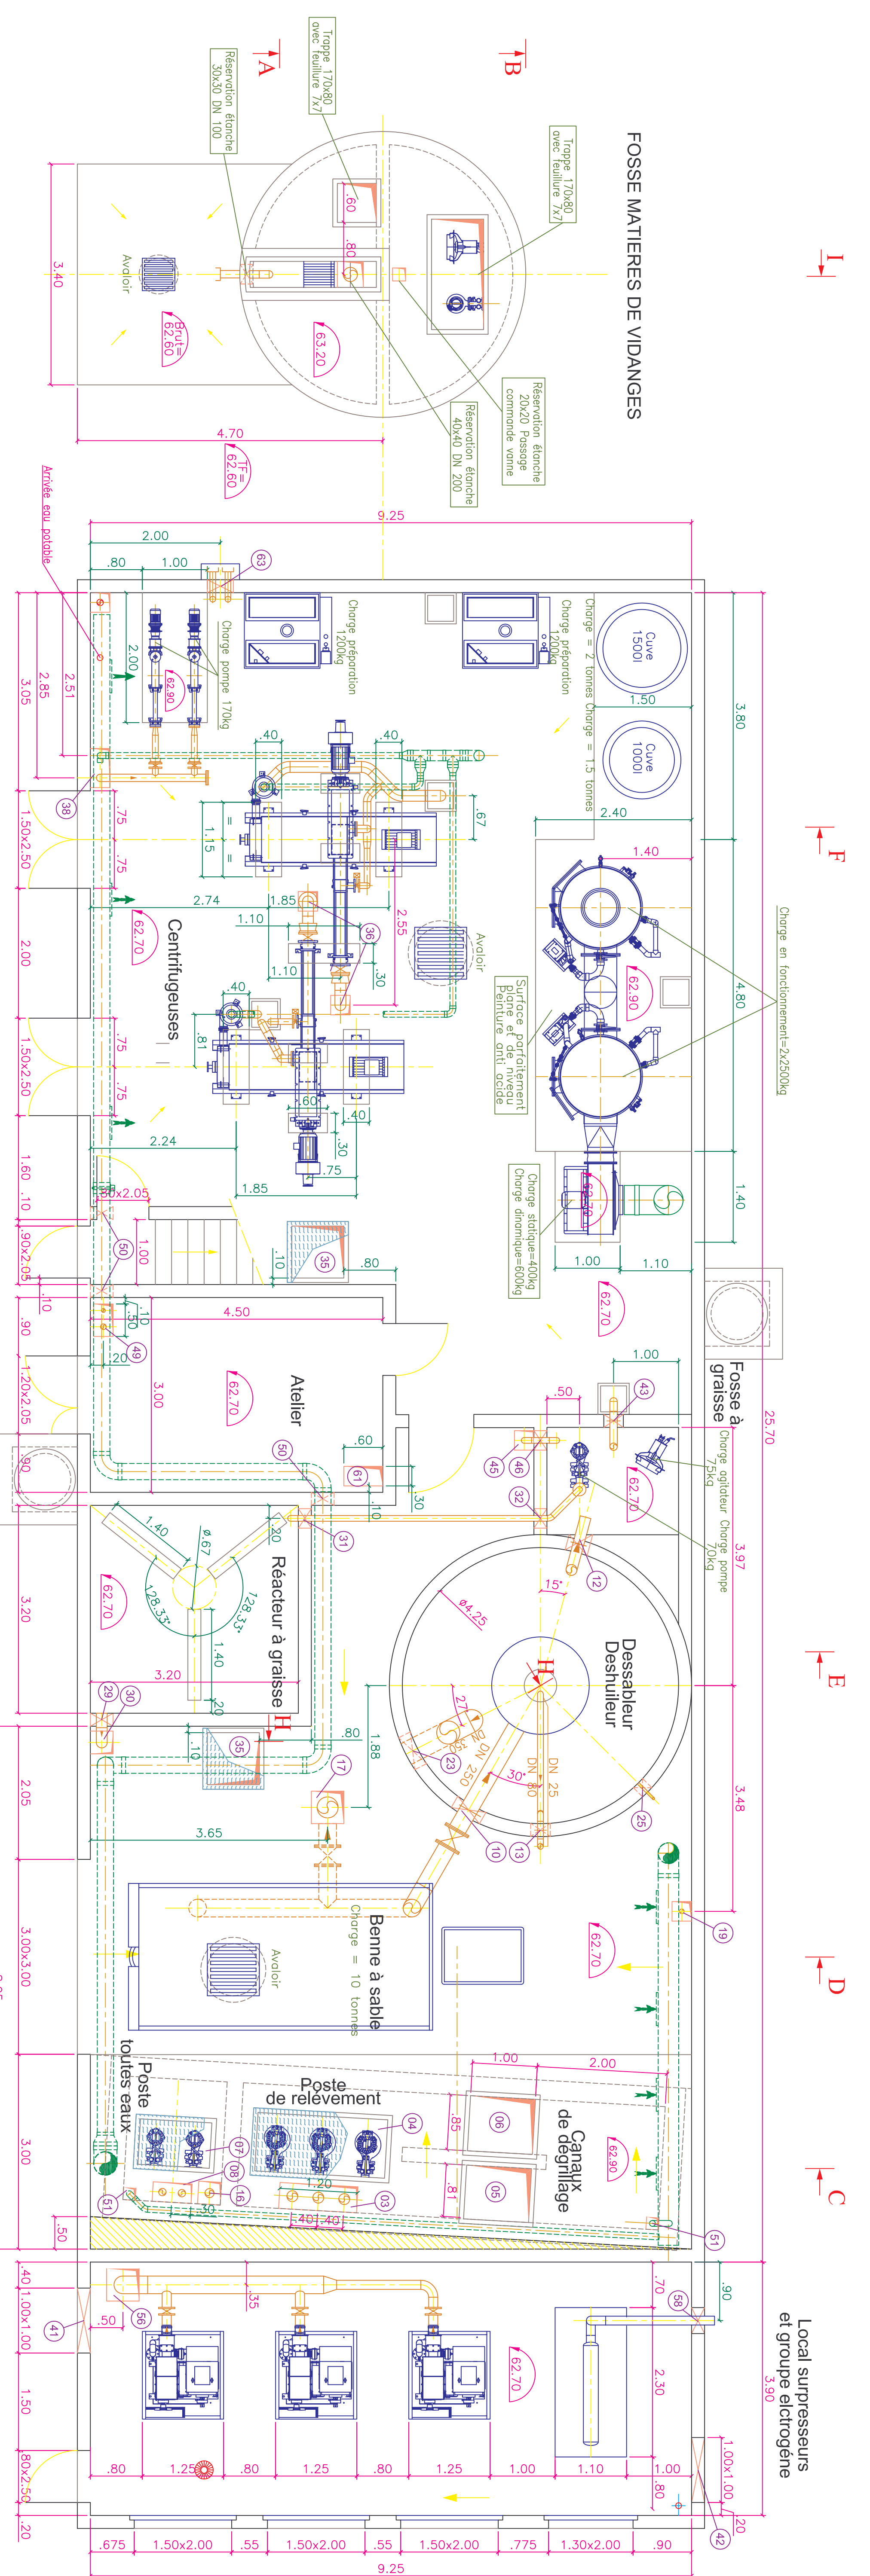


COUPE CC

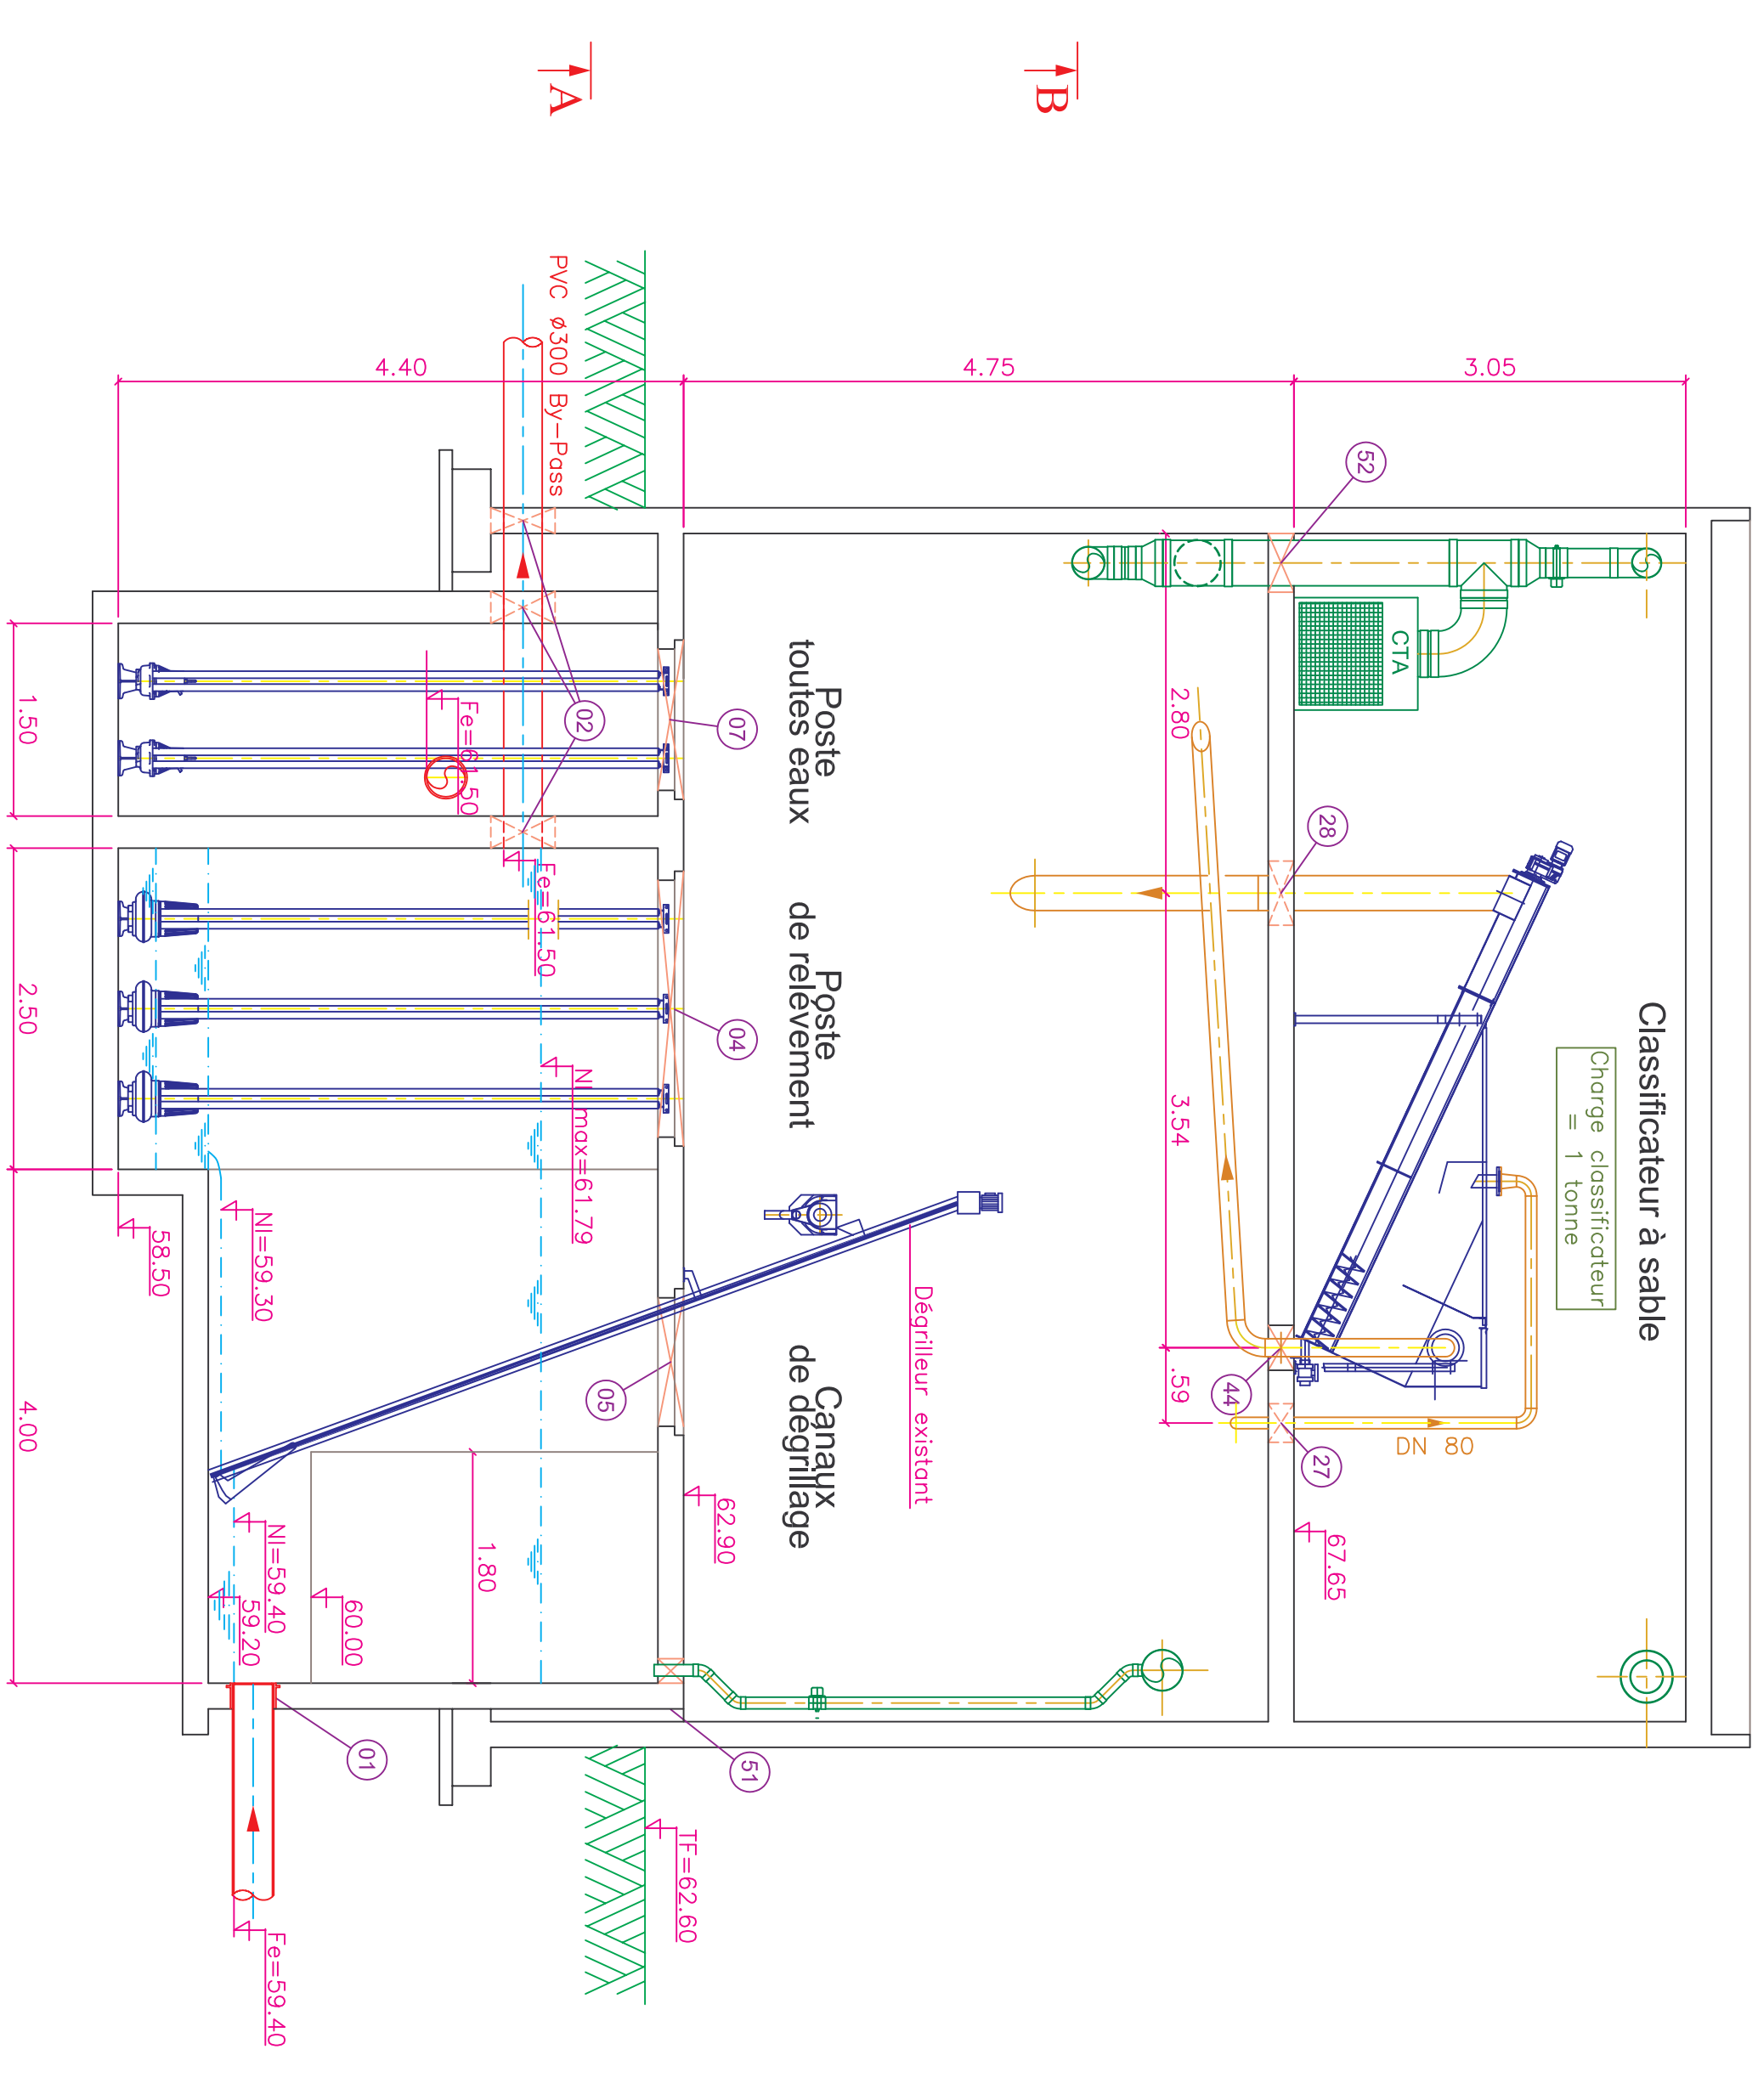

VUE EN PLAN SOUS SOL

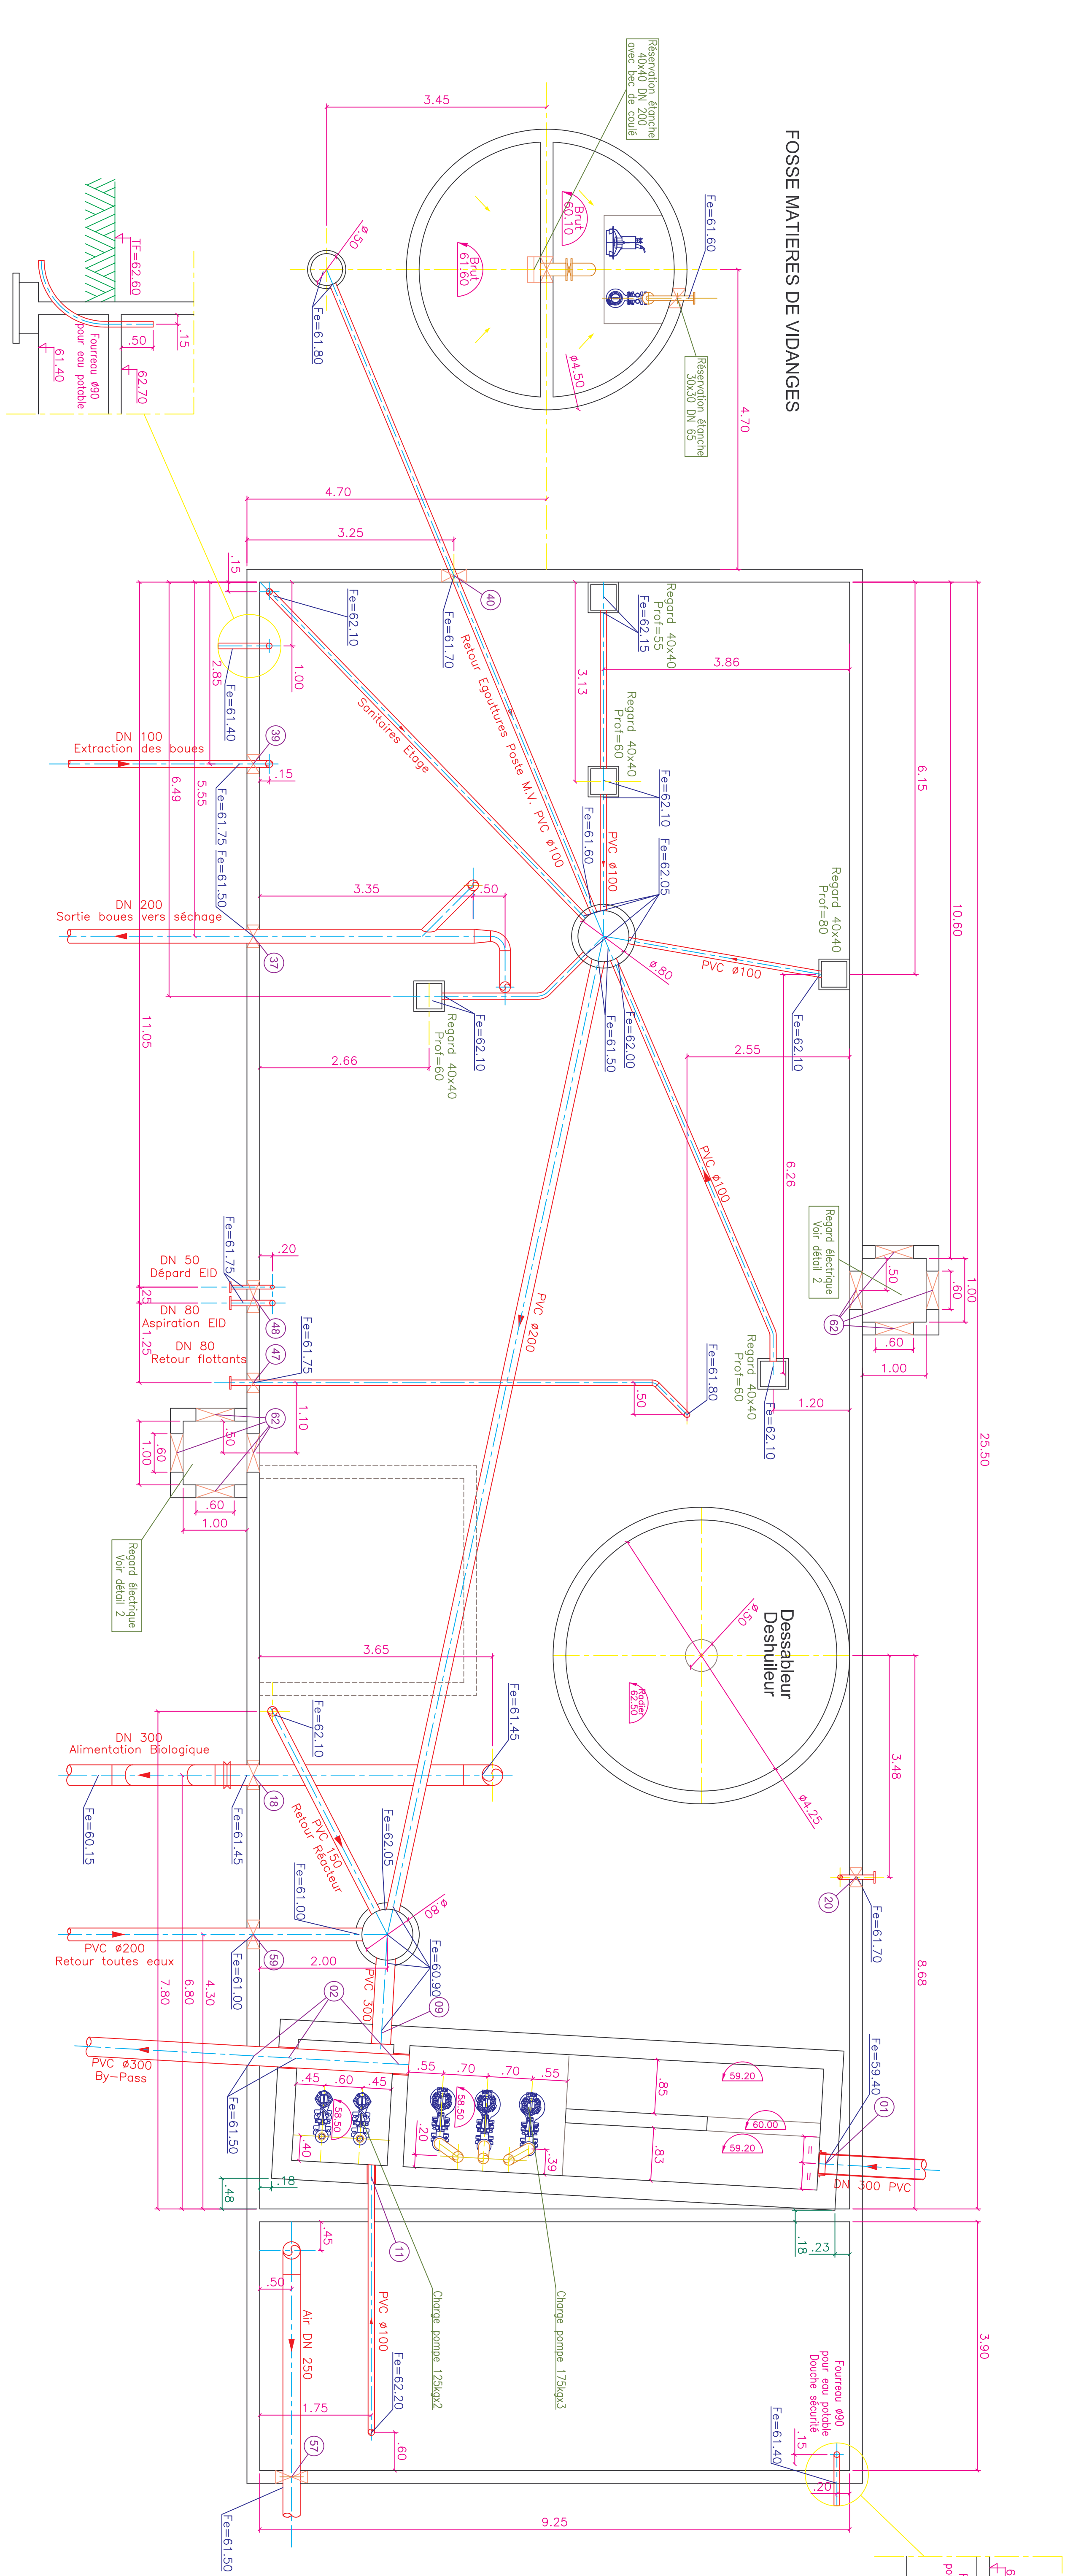

REGARD ELECTRIQUE

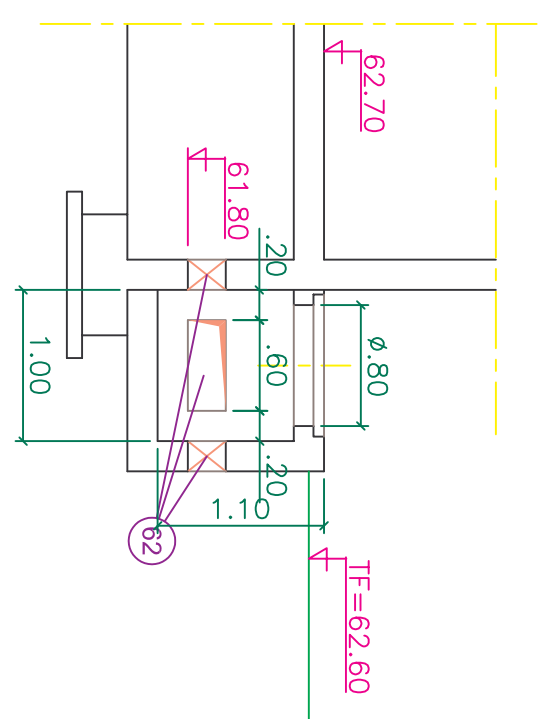

CONSTRUCTION DE LA STATION DEPURATION

Aube
Cabinet Général

Ville de NOGENT
Sur-Seine

BATIMENT et Fosse M.V.

COUPE CC
VUE EN PLAN SOUS SOL

Plans de
Récouvrement

Z A de Morvillon
10150 VALLEY
Tel: 03-25-44-32-32
Fax: 03-25-48-53-19

CT 47/8

SOG ENS RE B 001

