

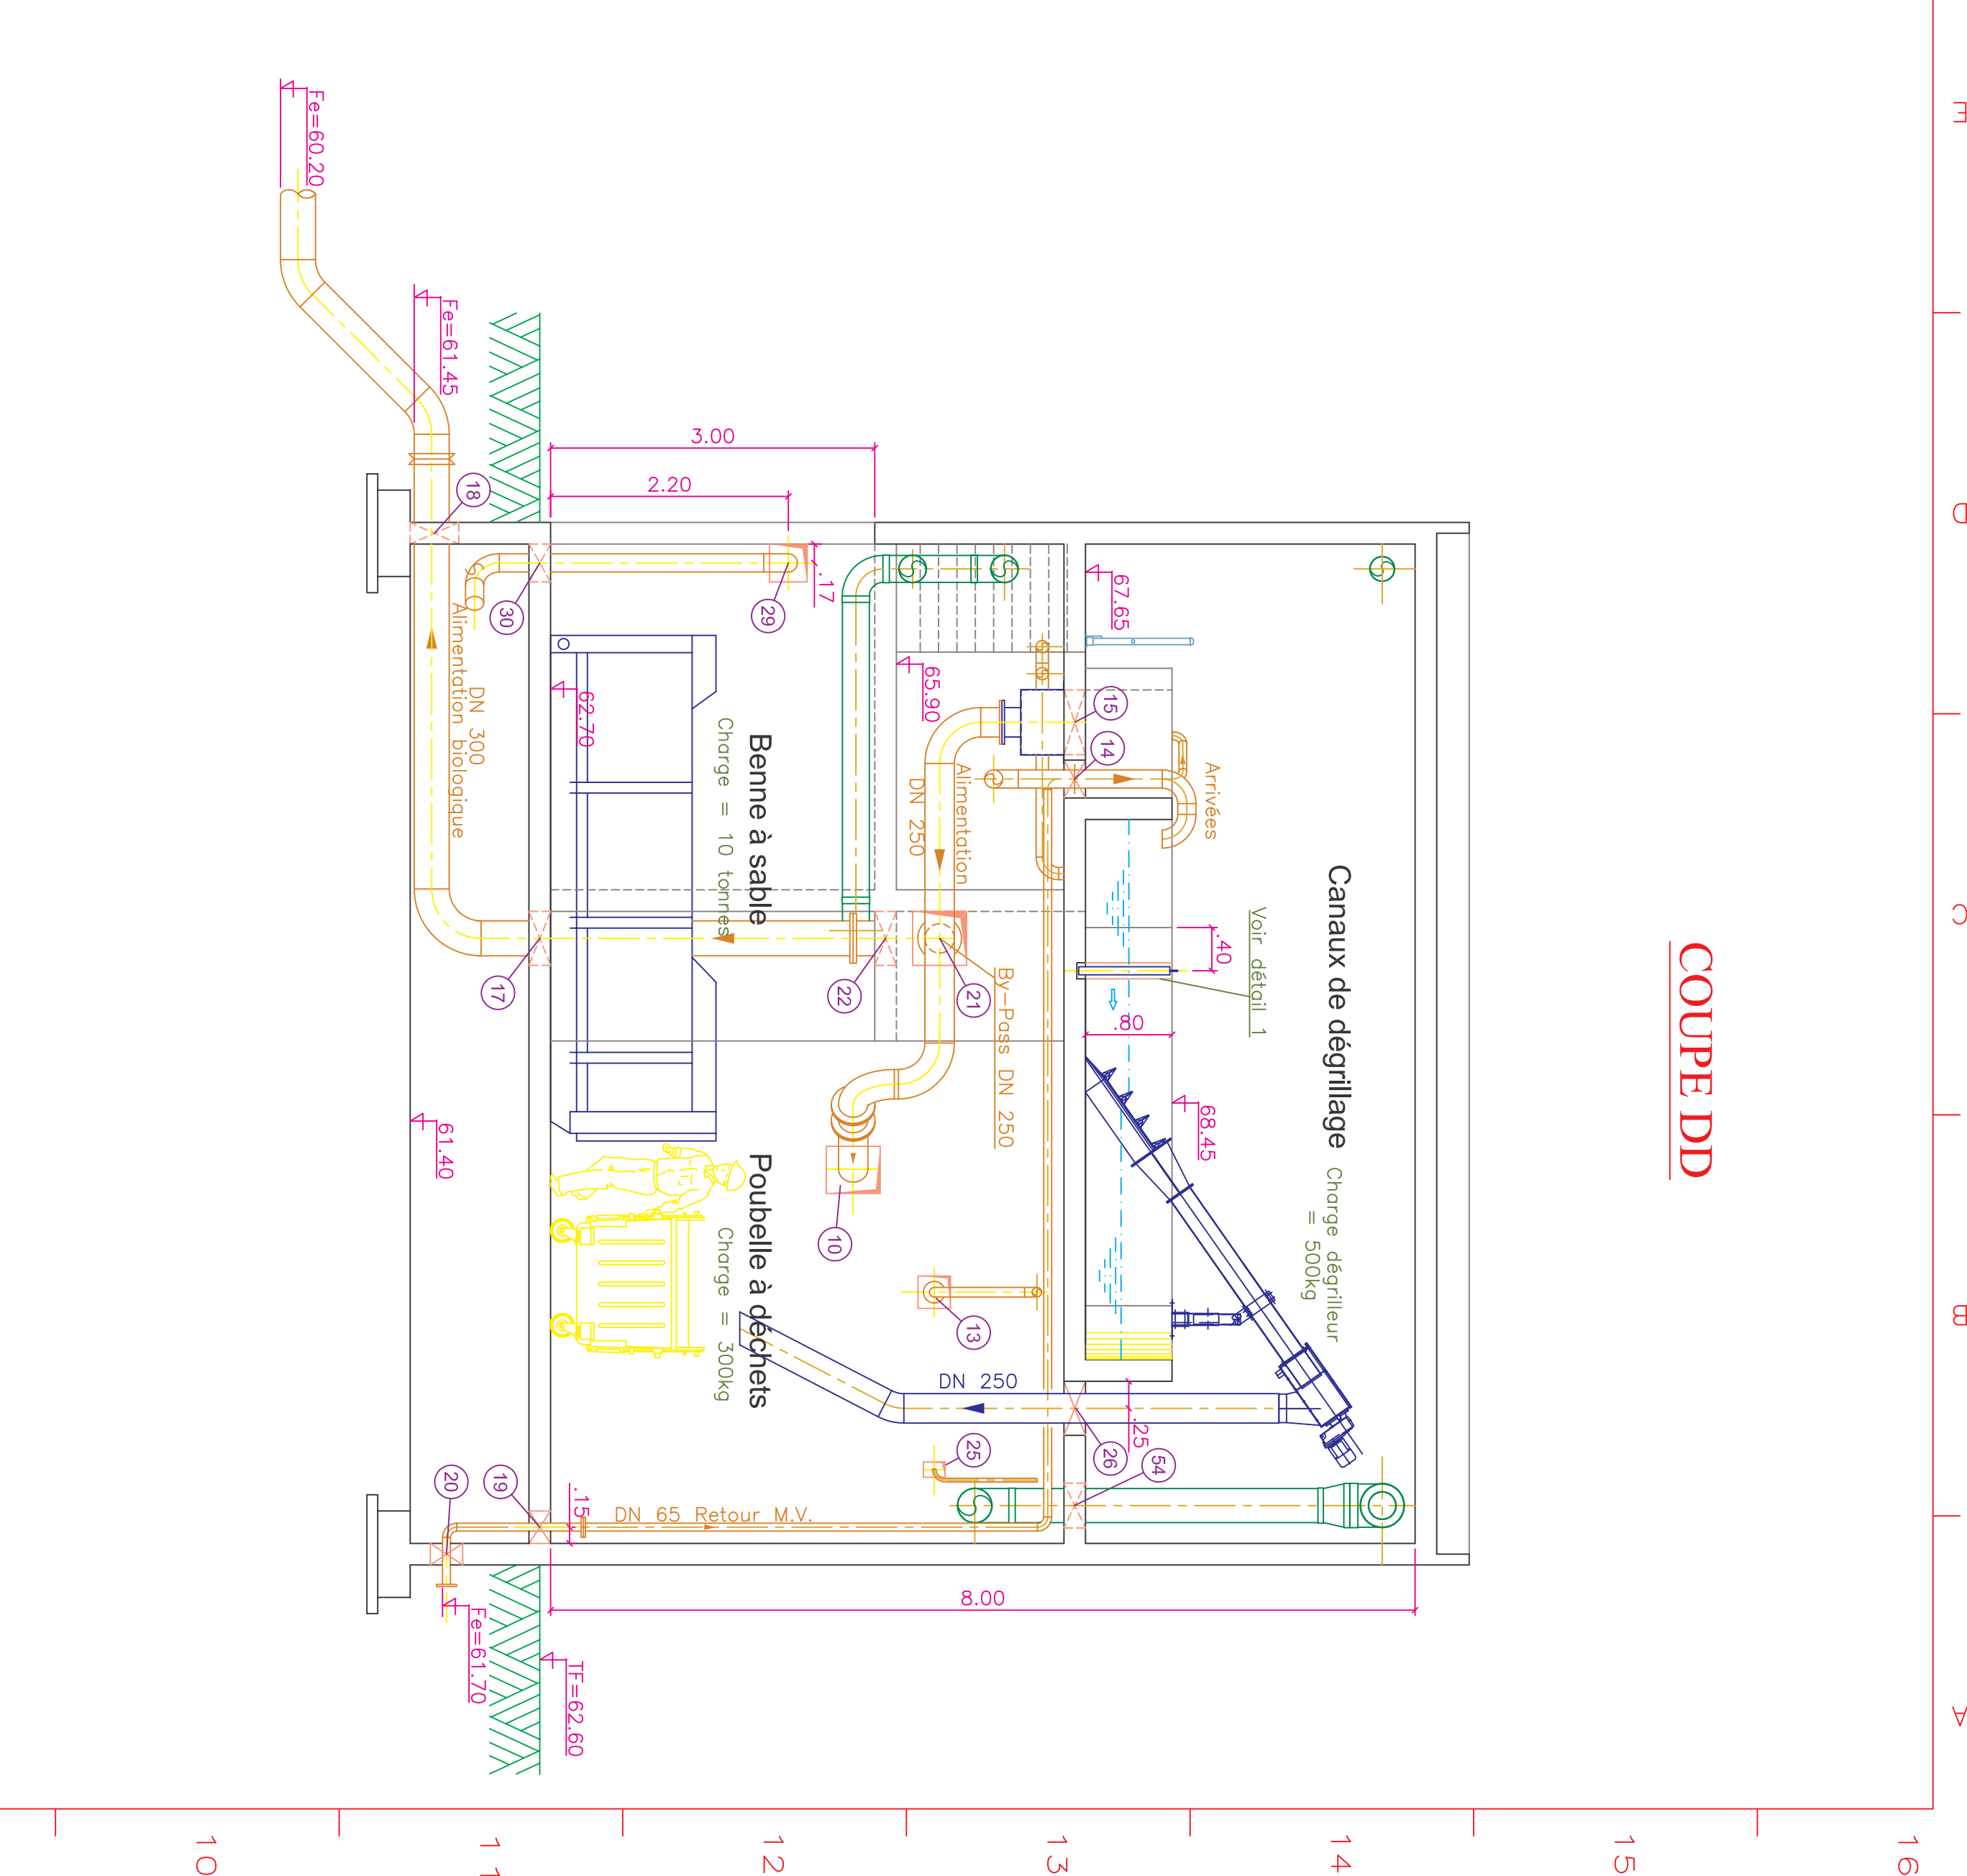


COUPE AA

COUPE DD

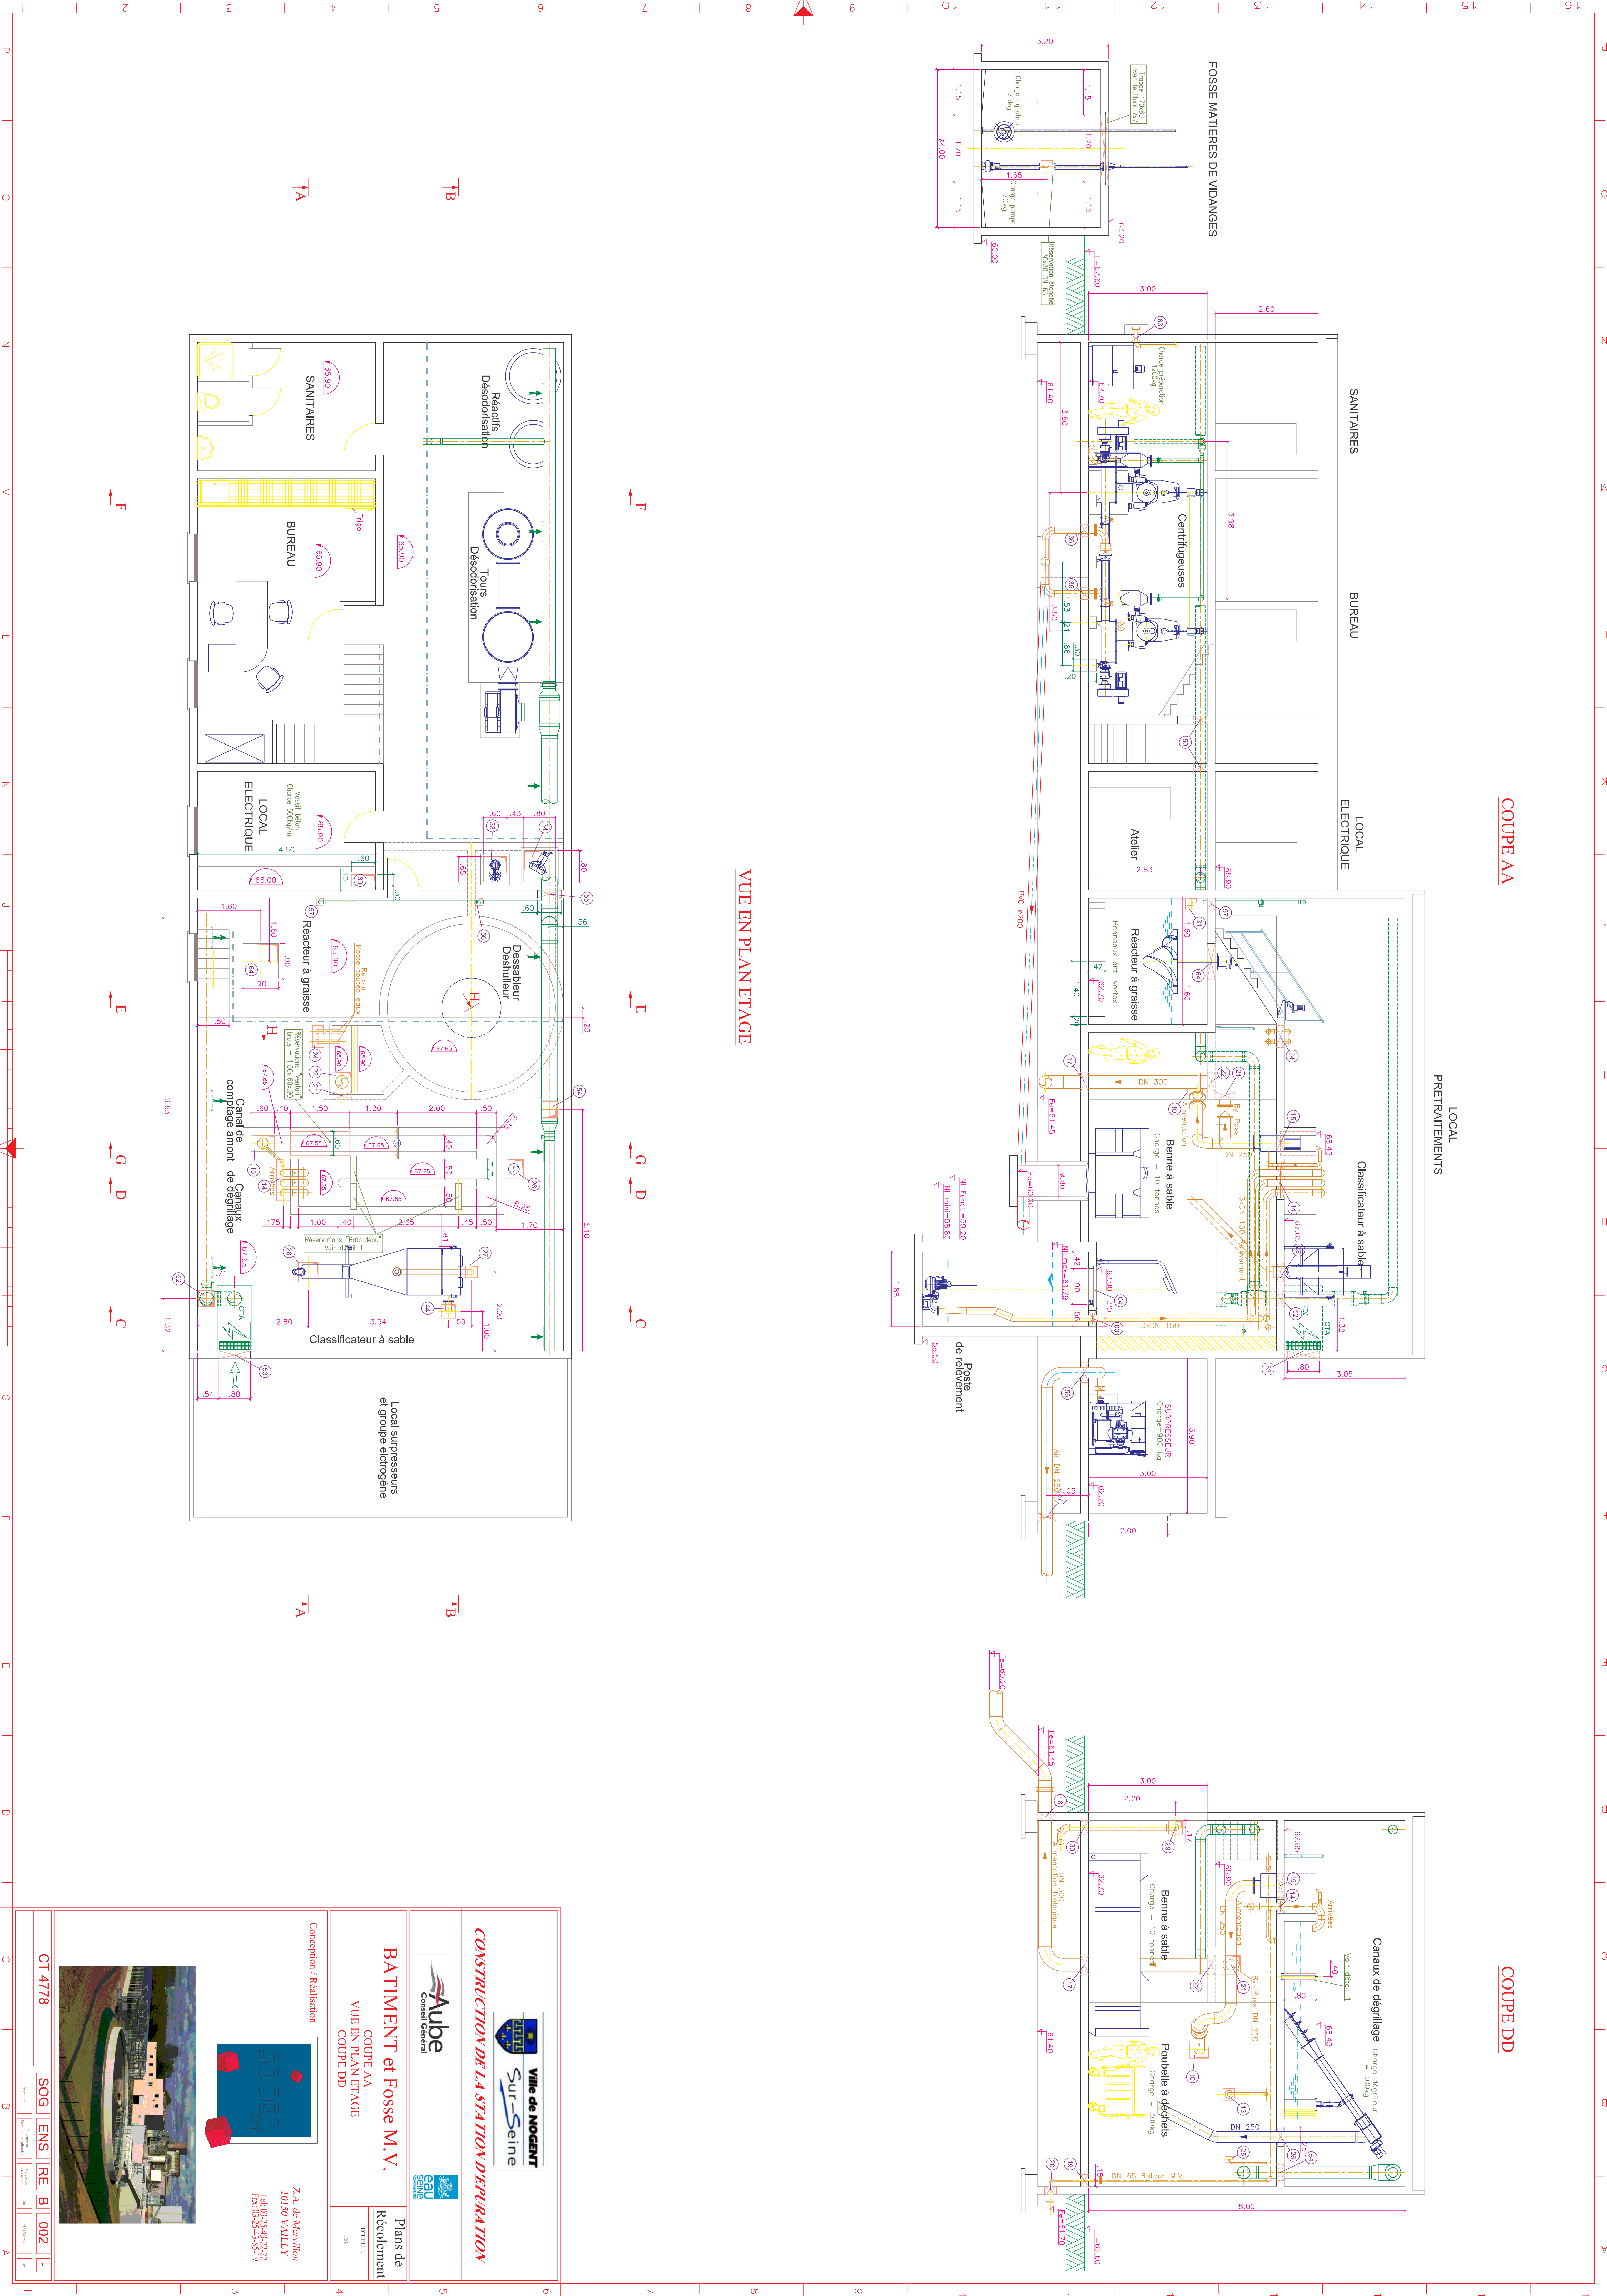

VUE EN PLAN ETAGE

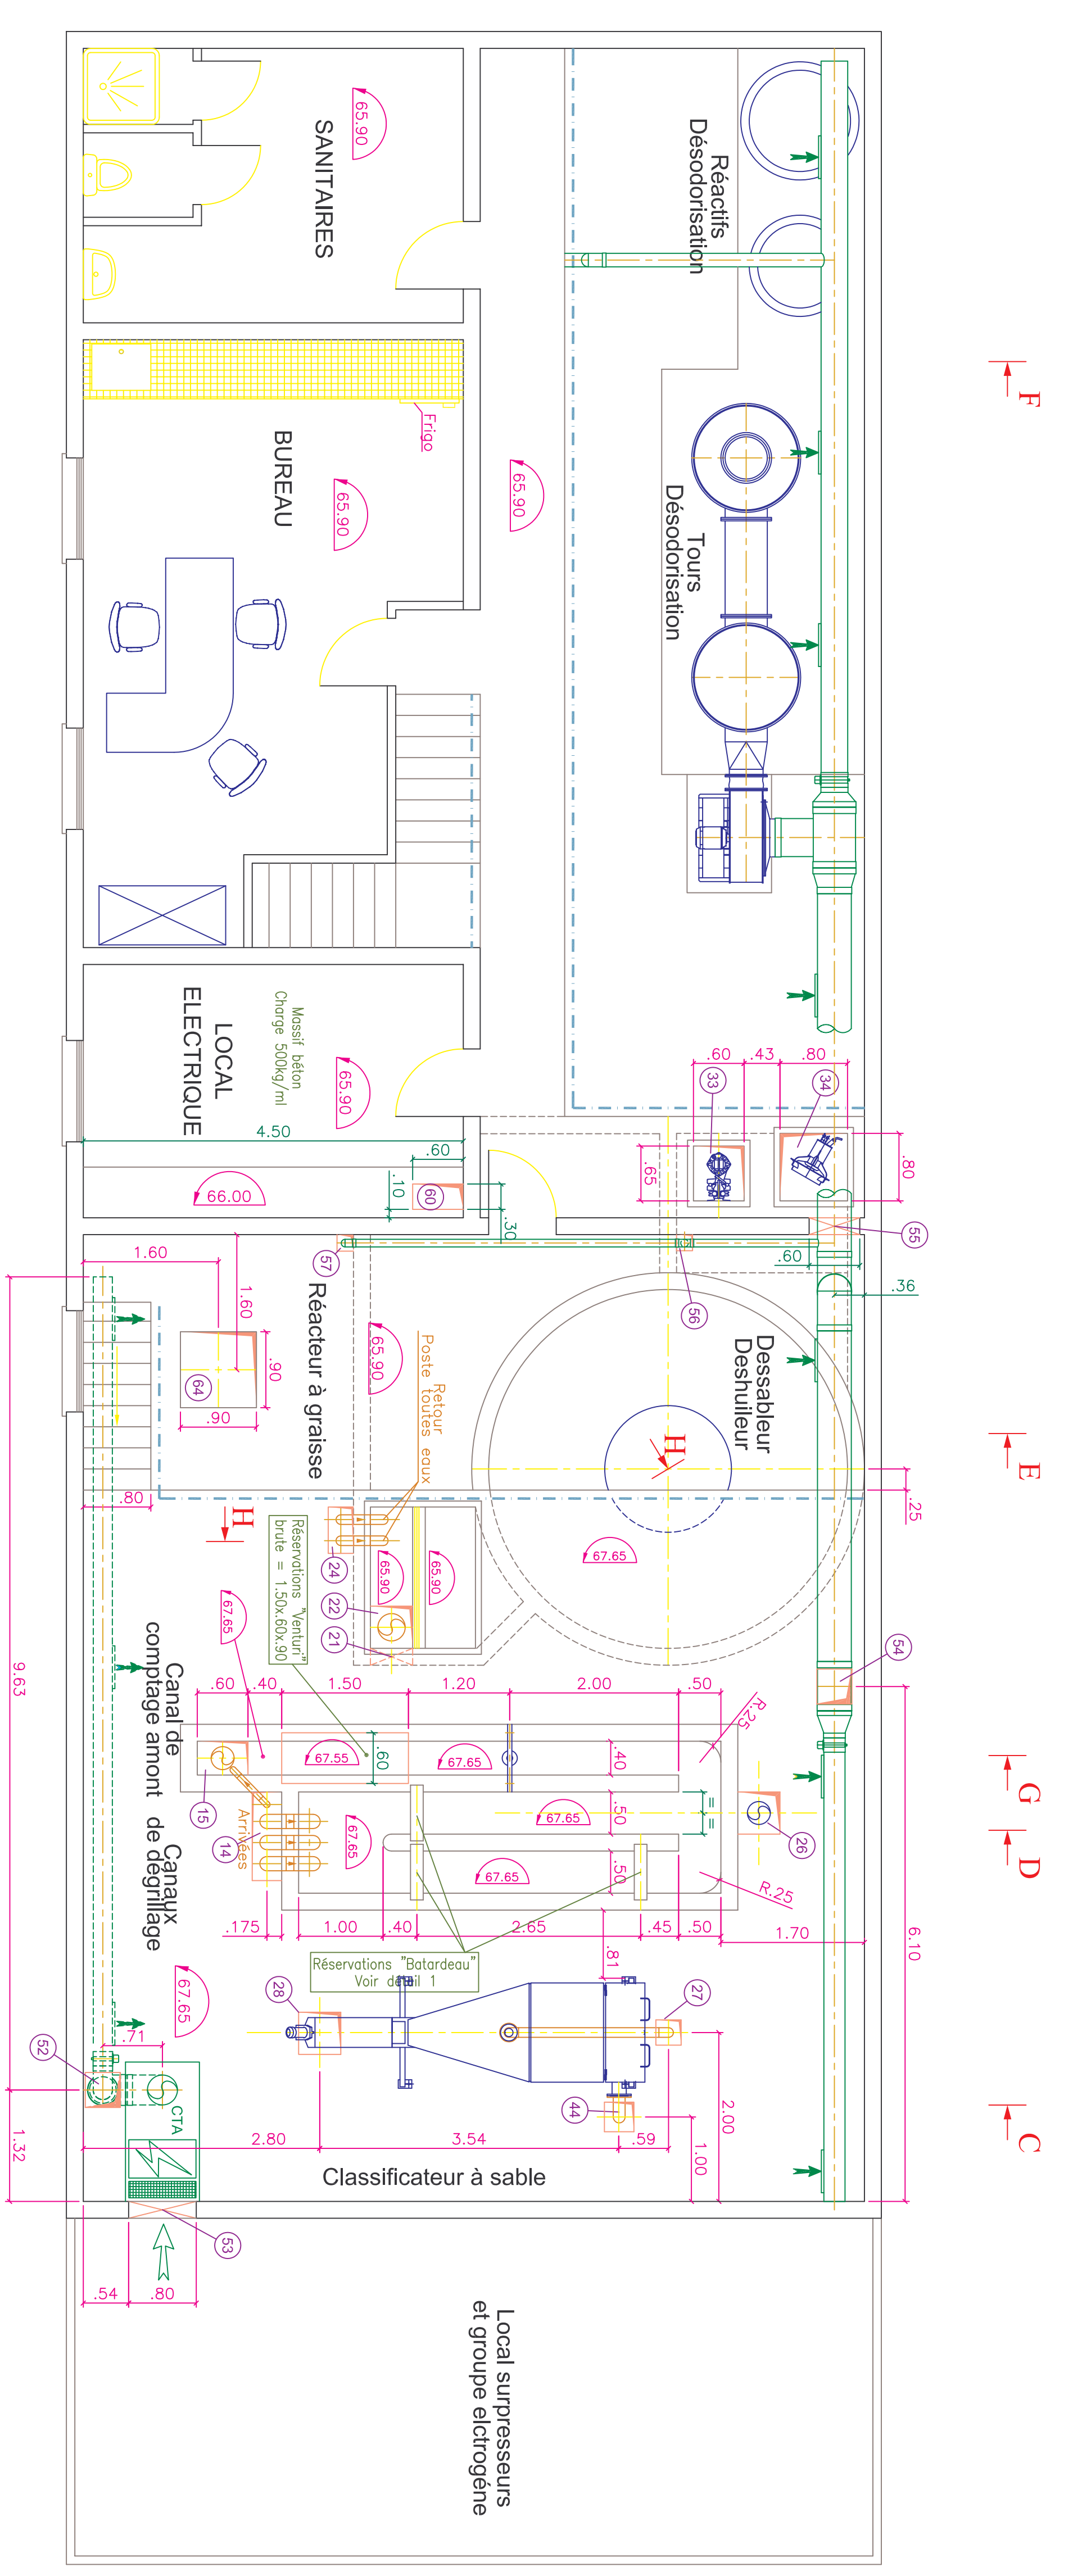

CONSTRUCTION DE LA STATION DEPURATION

BATIMENT et Fosse M.V.
 COUPE AA
 VUE EN PLAN ETAGE
 COUPE DD

Plans de Récollement
 ÉCHELLE 1/50

Conception / Réalisation

Aube
 Conseil Général

Ville de Nogent sur Seine

SAU SAU SEINE

Z.A. de Merville
 10150 VAILLY
 Tél. 03-25-43-23-22
 Fax: 03-25-43-83-19

CT 4778

SOG ENS RE B 002

