


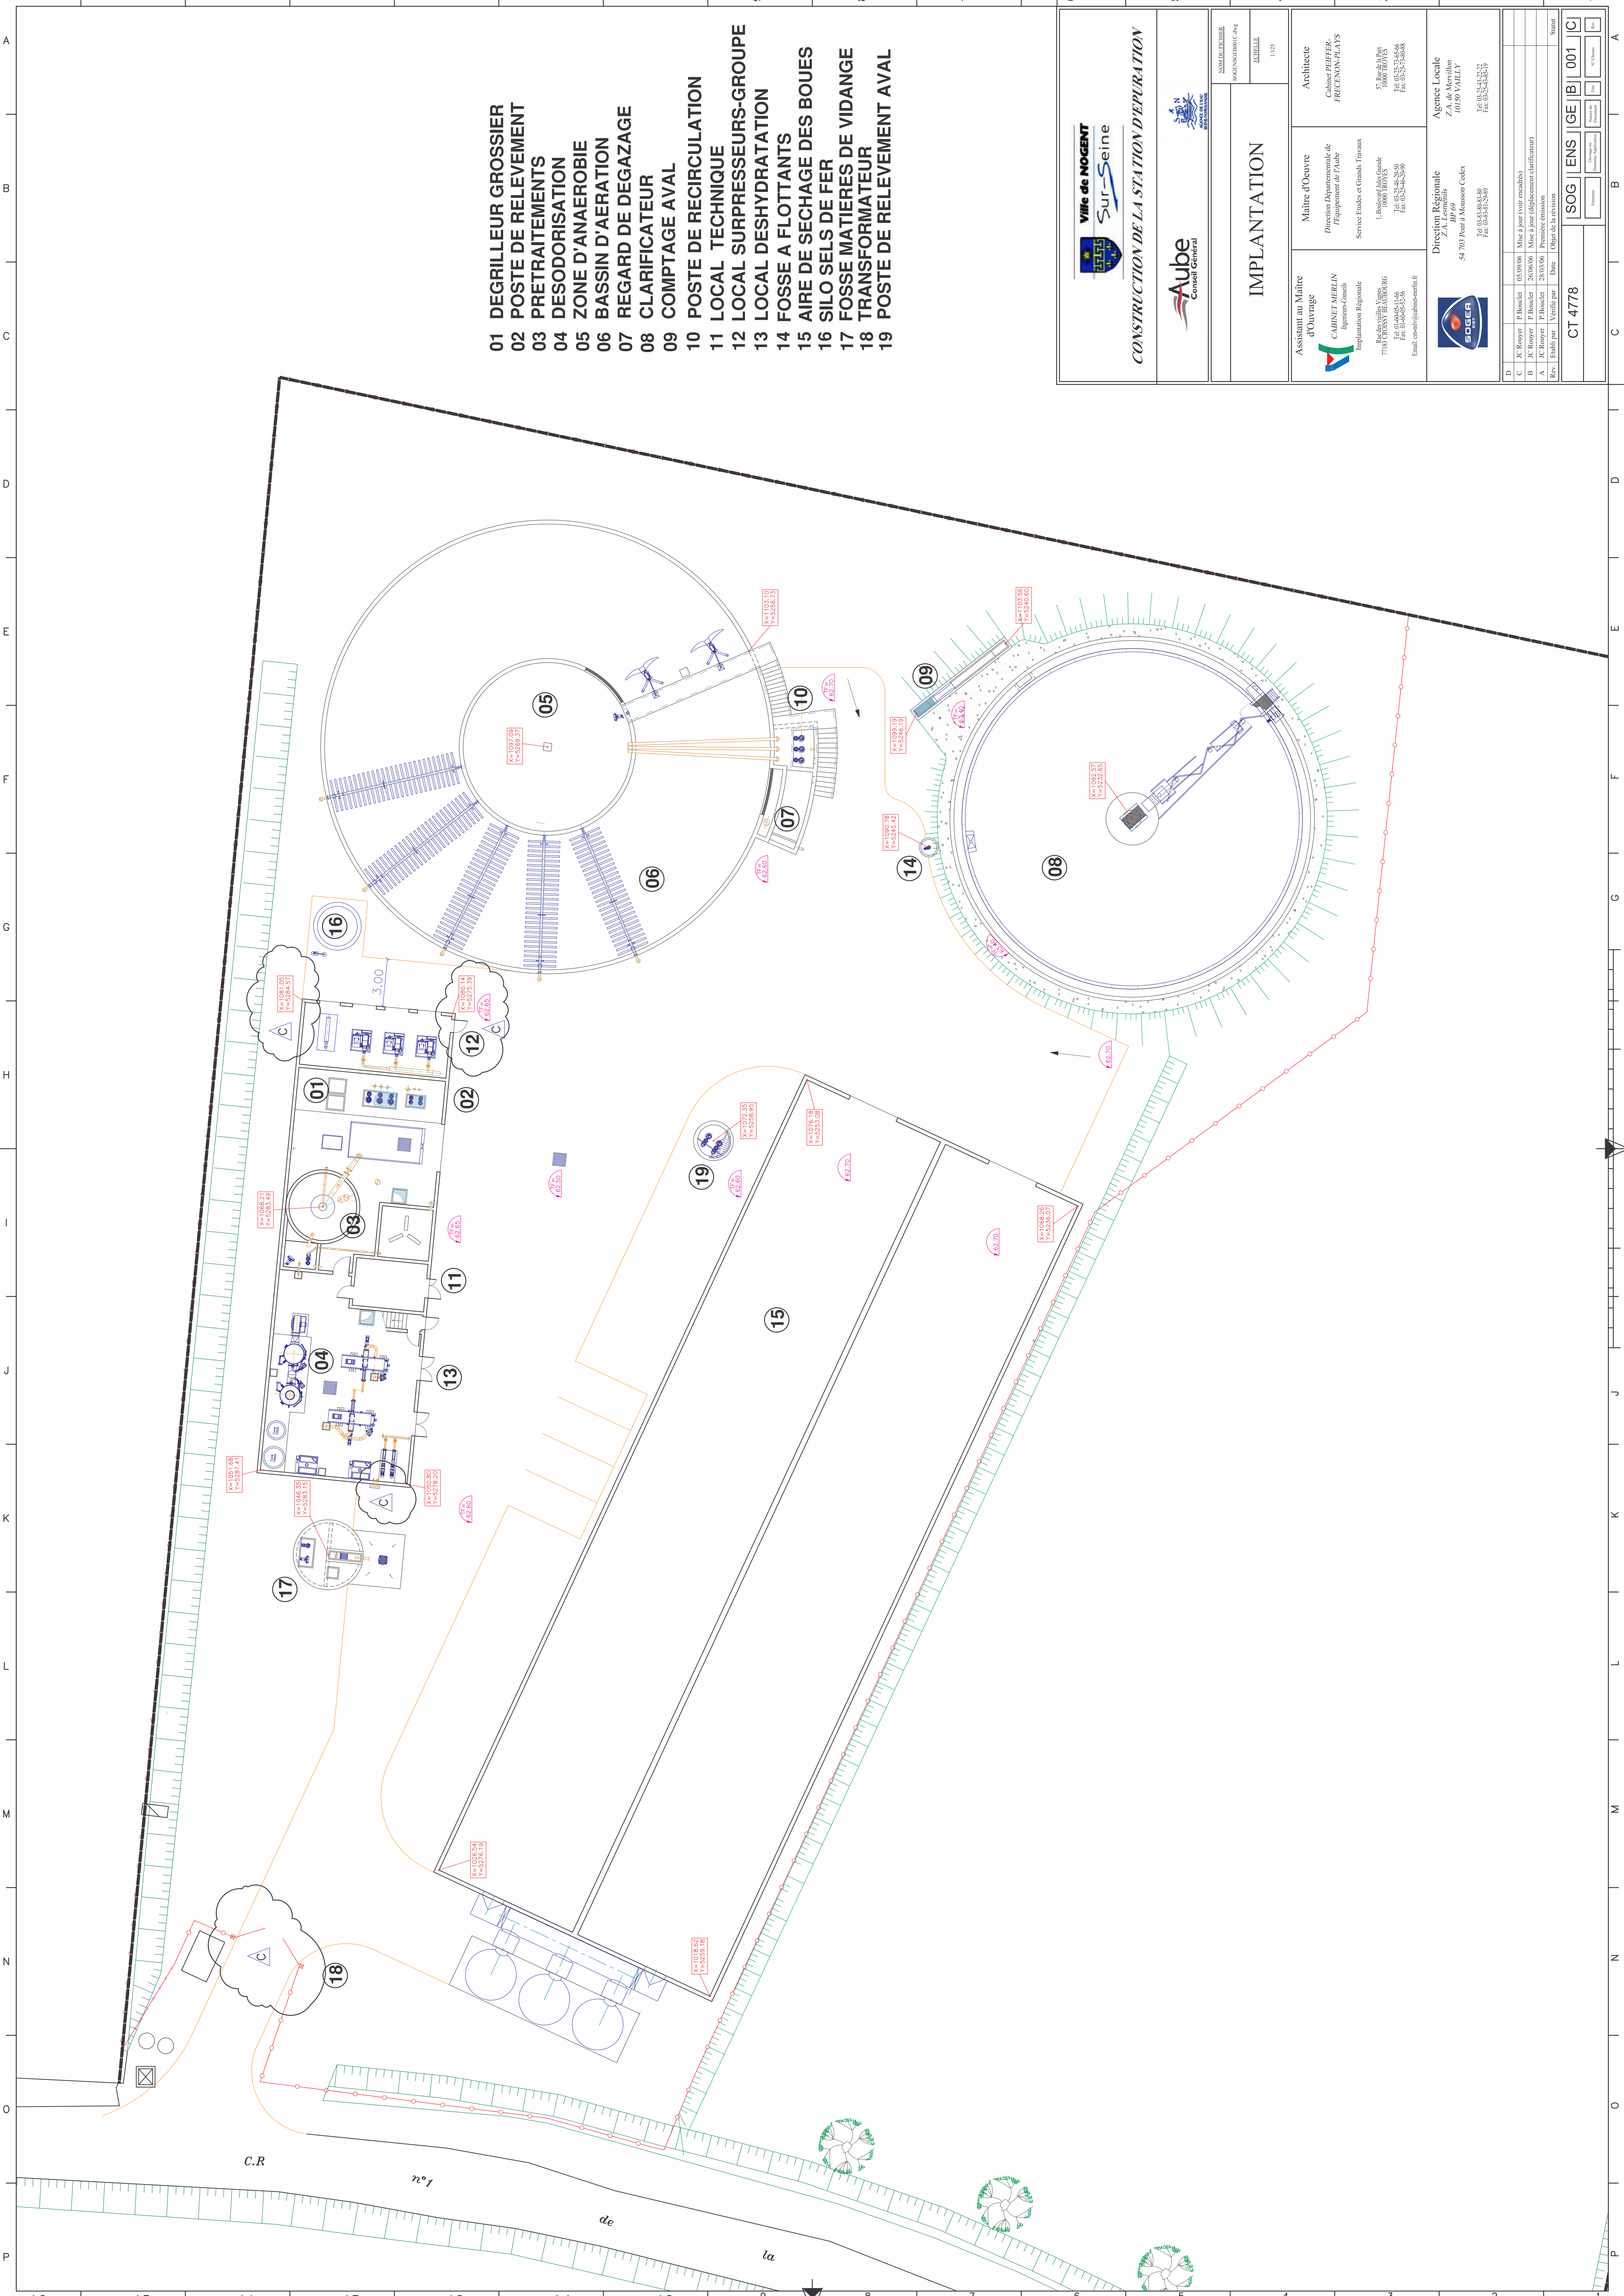

- 01 DEGRILLEUR GROSSIER
- 02 POSTE DE RELEVEMENT
- 03 PRETRAITEMENTS
- 04 DESODORISATION
- 05 ZONE D'ANAEROBIE
- 06 BASSIN D'AERATION
- 07 REGARD DE DEGAZAGE
- 08 CLARIFICATEUR
- 09 COMPTAGE AVAL
- 10 POSTE DE RECIRCULATION
- 11 LOCAL TECHNIQUE
- 12 LOCAL SURPRESSEURS-GROUPE
- 13 LOCAL DESHYDRATATION
- 14 FOSSE A FLOTTANTS
- 15 AIRE DE SECHAGE DES BOUES
- 16 SILO SELS DE FER
- 17 FOSSE MATIERES DE VIDANGE
- 18 TRANSFORMATEUR
- 19 POSTE DE RELEVEMENT AVAL






**Ville de NOGENT**  
Sur-Seine



**Aube**  
Conseil General



**SOGEB**

**CONSTRUCTION DE LA STATION D'EPURATION**

---

**IMPLANTATION**

---



---

D. J.C. Rooyer	P. Bouchet	Mise à jour (voir chapitre)
B. J.C. Rooyer	P. Bouchet	Mise à jour (déplacement clarification)
A. J.C. Rooyer	P. Bouchet	Première émission
Res.	Etabli par	Vérifié par
Date	Date	Objet de la révision

---

CT 4778

SOG

IG

B

001

C