

EXPLOITATION :
SAS LAUNOY

COMMUNE :
10 270 FRESNOY LE CHATEAU

ANNEXE 17

Site de LUSIGNY-SUR-BARSE

PLAN REALISE PAR
Chambre d'Agriculture de Haute Marne

 **Agriportures**
ATERP/IDRIS
CHAMBRE D'AGRICULTURE
HAUTE MARNE


PLAN zones ATEX
Echelle 1/500
Date : 24/05/2023

REFERENCES CADASTRALES:

COMMUNE : LUSIGNY-SUR-BARSE (10 270)
Section ZS, parcelle n°71

LEGENDE :

-  Stockage des effluents
-  Silos
-  Autres bâtiments de l'exploitation
-  Installation présentant un risque
-  Zone ATEX

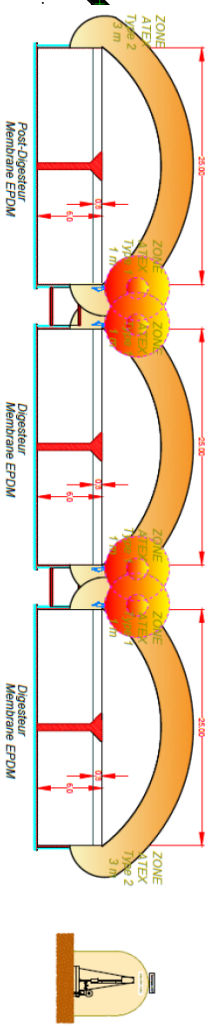

Zone ATEX type 1 : 1.00 m
Zone ATEX type 2 : 3.00 m

