

B-B' coupe générale - 1:1700


1:7000




Projet photovoltaïque	
SARL CPV SUN 40	
Immeuble Le Basco	
966 Avenue Raymond Dugrand	
CS66014	
34060 Montpellier	
PC3b	
Coupe du terrain et des constructions	
Référence	La Hale Brunau
Commune	LAGESSE
Section	ZB et ZD
Parcelles	ZB : 12,89, 91, 93, 95, 97, 99, et 101 ZD : 99, 100, 101, 102 et 103

Informations


- Terrain projet
- Terrain naturel
- Panneau incliné à 15°

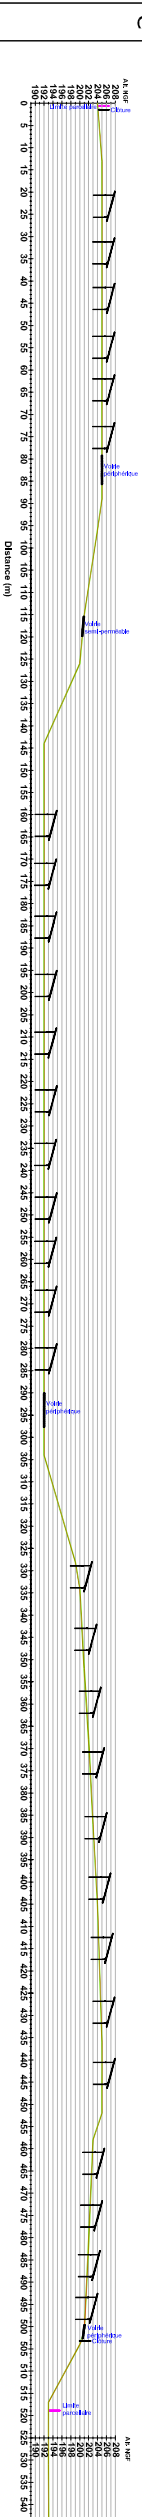

B-B' zoom partie 1 - 1:850

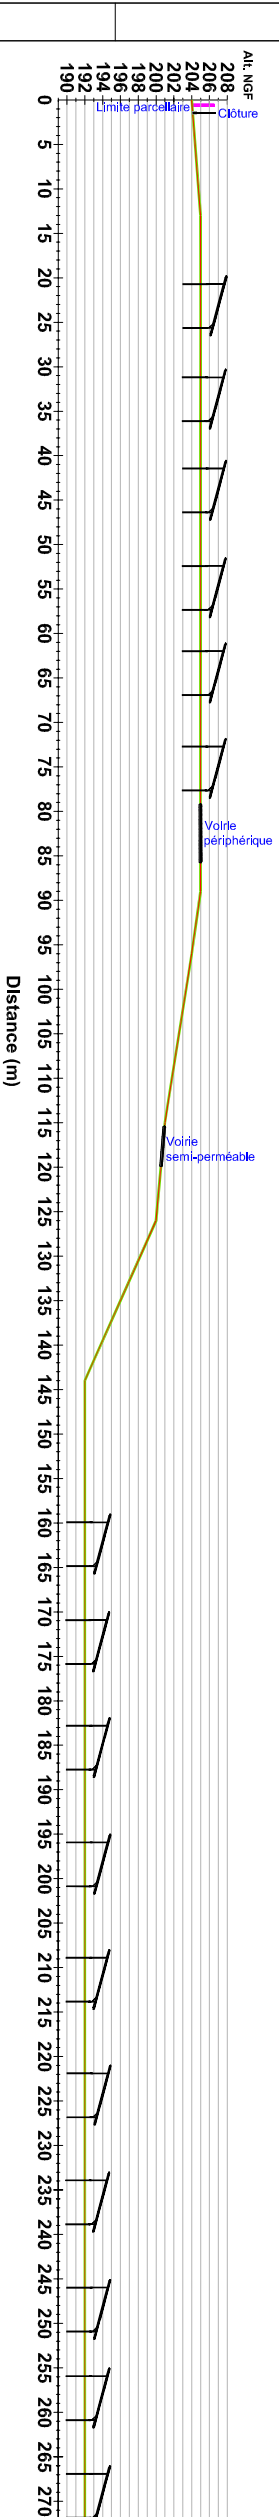

B-B' zoom partie 2 - 1:850

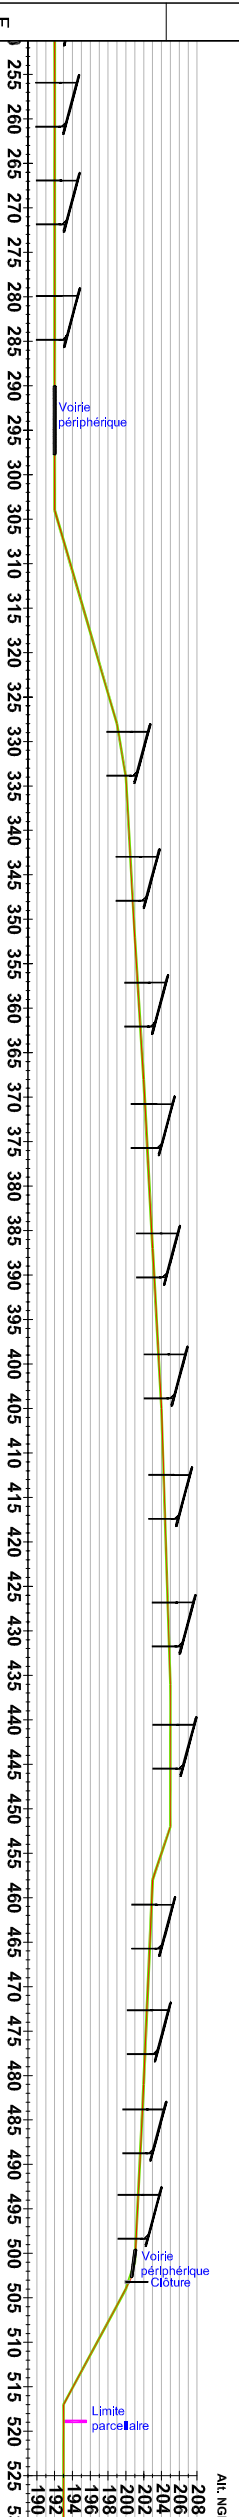

Echelle	Variable
Format d'impression	A3
Unité des mesures	Mètres
Date	
Editeur	Nom
Contrôle	

