



Maîtrise d'ouvrage

Ministère de la Transition écologique et solidaire



Direction de la sécurité de l'Aviation civile Nord-Est

Aérodrome de Bar-sur-Seine (LFFR)

PROJET DE PLAN DES SERVITUDES AERONAUTIQUES DE DEGAGEMENT

A1 - PLAN D'ENSEMBLE

Maîtrise d'oeuvre



Service National d'Ingénierie Aéroportuaire

Département Programmation Environnement Aménagement

Siège : 82, rue des Pyrénées - 75970 Paris cedex 20

Site : Méditerranée

Adresse : 1, rue Vincent Auriol - CS 90890 - 13627 Aix en Provence cedex 1

Indice	Date	Observations / Modifications	Ref : PPSA-A1_SNIA-PEA_LFFR-1
1	Octobre 2018	PPSA - A1 Plan d'ensemble (document provisoire)	


Echelle : 1 / 25 000

Communes concernées par les servitudes aéronautiques

Bar-sur-Seine	Neuville-sur-Seine
Buxeuil	Polisot
Celles-sur-Orce	Polisy
Landreville	Ville-sur-Arce
Merrey-sur-Arce	

Caractéristiques techniques de base :

- Chiffre de code de l'aérodrome : 1
- Altitude de référence : 285.8 mètres
- Piste 11 / 29 non revêtue : 802m x 81m.
- Périmètre d'appui : 802m x 81m
- Seuil 11 : piste exploitée à vue de jour
- Seuil 29 : piste exploitée à vue de jour

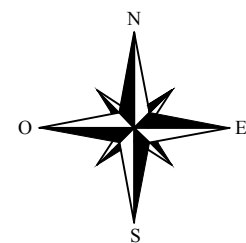


Légende :

- Piste non revêtue
- Limite des surfaces de dégagement
- Décollage
- Atterrissage
- Intermédiaire des surfaces de dégagement
- Cote altimétrique des surfaces de dégagement
- Partie des trouées moins contraignantes
- Limite de commune
- BAR-SUR-SEINE
- Nom de la commune


Obstacles dépassant les cotes limites autorisées à mettre en conformité

- Numéro d'obstacle
- Arbre
- Obstacle mobile (voir note annexe)
- Zone boisée

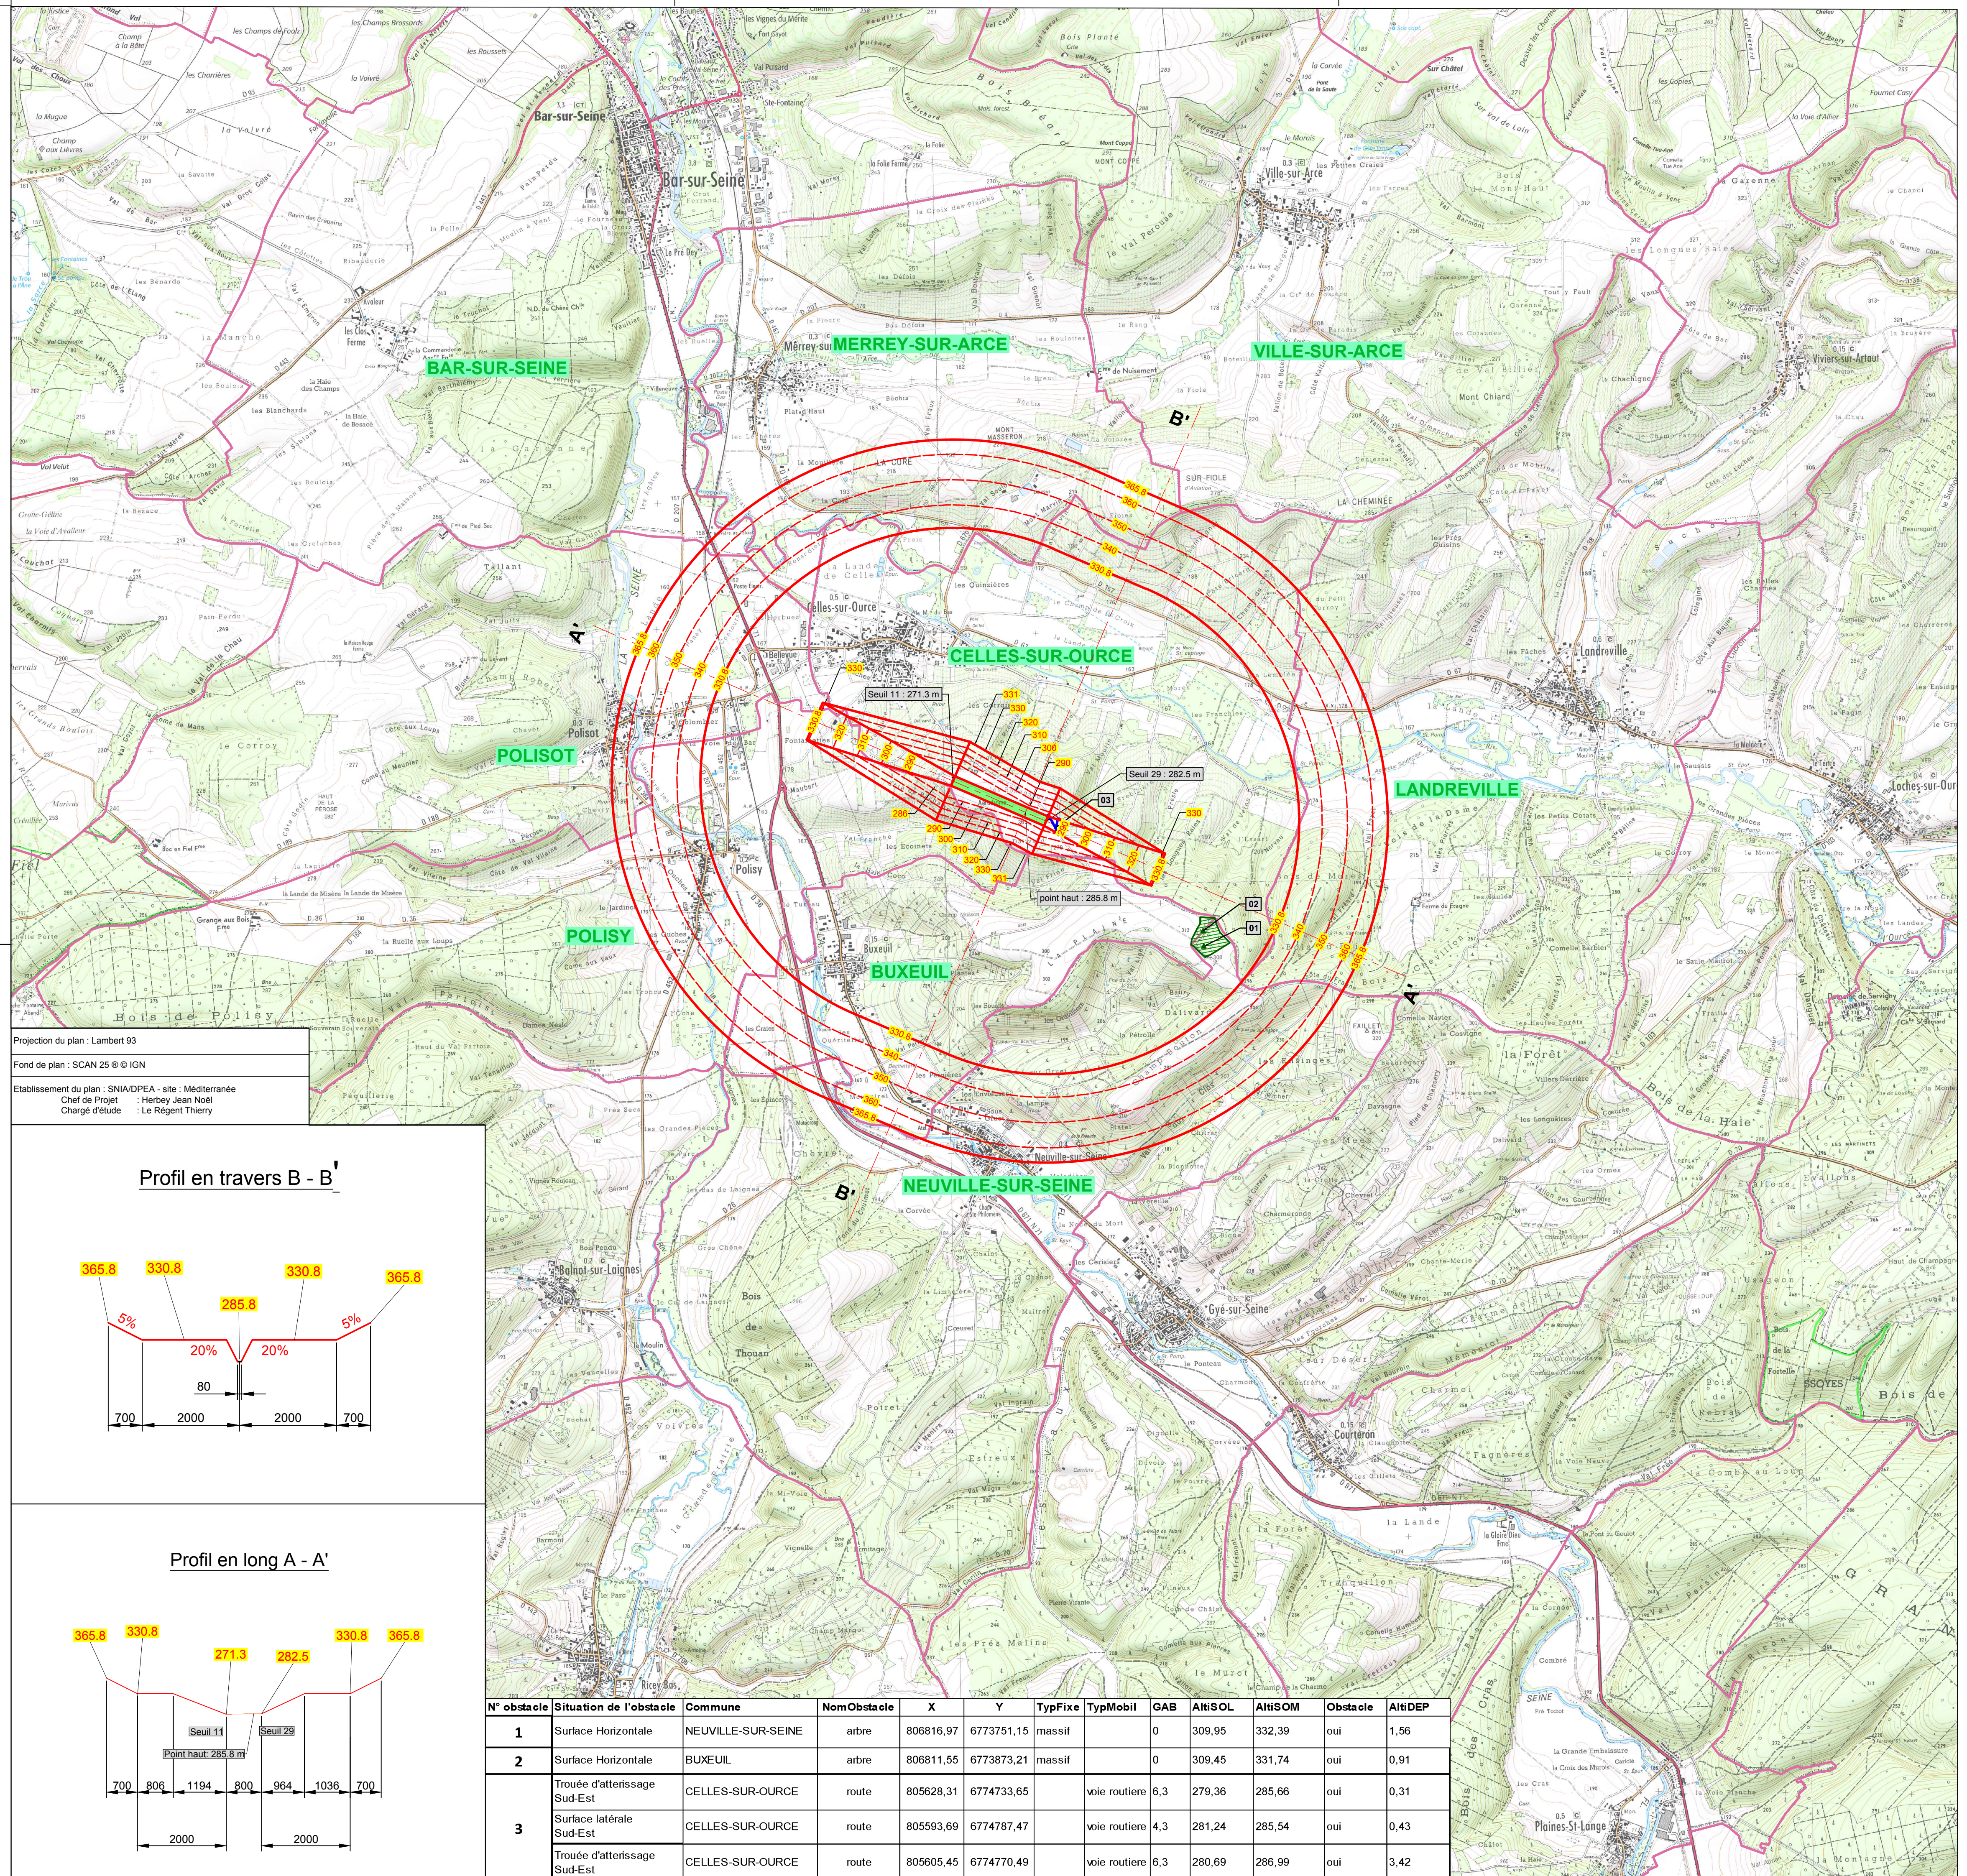


Projection du plan : Lambert 93
 Fond de plan : SCAN 25 © IGN
 Etablissement du plan : SNIA/DPEA - site : Méditerranée
 Chef de Projet : Heber Jean Noël
 Chargé d'étude : Le Régent Thierry

Profil en travers B - B'

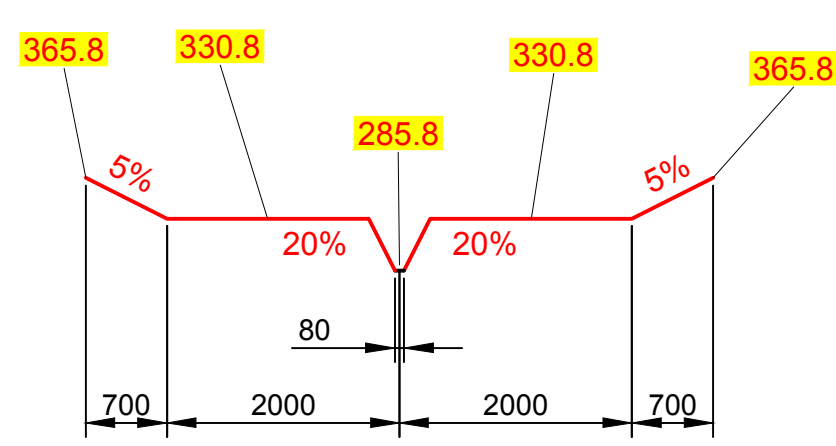

Profil en long A - A'

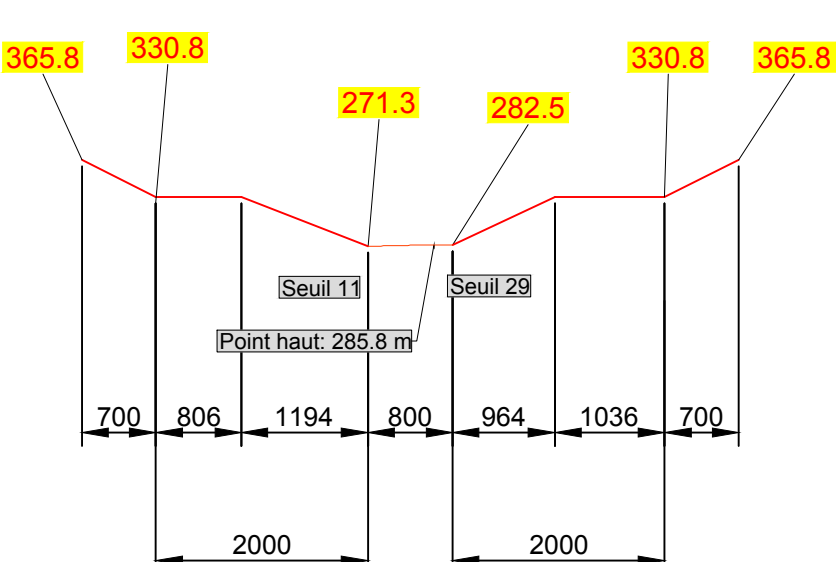

N° obstacle	Situation de l'obstacle	Commune	NomObstacle	X	Y	TypFixe	TypMobil	GAB	AltSOL	AltSOM	Obstacle	AltDEP
1	Surface Horizontale	NEUVILLE-SUR-SEINE	arbre	806816,97	6773751,15	massif		0	309,95	332,39	oui	1,56
2	Surface Horizontale	BUXEUIL	arbre	806811,55	6773873,21	massif		0	309,45	331,74	oui	0,91
3	Trouée d'atterrissage Sud-Est	CELLES-SUR-ORCE	route	805628,31	6774733,65			6,3	279,36	285,66	oui	0,31
	Surface latérale Sud-Est	CELLES-SUR-ORCE	route	805593,69	6774787,47			4,3	281,24	285,54	oui	0,43
	Trouée d'atterrissage Sud-Est	CELLES-SUR-ORCE	route	805605,45	6774770,49			6,3	280,69	286,99	oui	3,42