

PLAN DE NIVELLEMENT LAGUNE

CREATION D'UNE LAGUNE

Volume totale de stockage utile : 6 100 m³

Maître d'ouvrage

ARTAIM CONSEIL
99 route des Vallées
10400 MONTPOTHIER
06.65.24.92.89 / carine.mallier@gmail.com

Dossier : 230012

Echelle : 1/200

OPERATIONS DE TERRAIN

| Indice | Date | Intervenant | Intervention | Appareils |
|--------|------------|-------------|--------------------|-----------|
| A | 17.01.2023 | MIB | Levé topographique | GNSS P |
| | | | | |
| | | | | |
| | | | | |

| Repères | X | Y | Z |
|---------|---|---|---|
| | | | |
| | | | |
| | | | |
| | | | |


PROJET

| Indice | Date | Réalisé par | Modification |
|--------|------------|-------------|------------------|
| A | 23.01.2023 | QUJ | Version initiale |
| | | | |
| | | | |
| | | | |

| | |
|---|---------------------|
| Système de rattachement | |
| Nivellement rattaché au N.G.F. (I.G.N.69) Coordonnées Lambert1 | |
| Direction étude | Responsable dossier |
| M. LEBLANC | M. QUINET |




SELARL de Géomètres Experts PIECHOWSKI - LEBLANC - BRETON
A.PIECHOWSKI - V.LEBLANC - F.BRETON - Géomètres Experts associés
M.LEBLANC - F.SEGOND - Géomètres Experts salariés
FP Géomètre Expert - 42 bis, Rue de la Paix 10000 TROYES
Tél. : 03 25 73 47 25 - E-mail : contact@fp-geometre-expert.fr
www.fp-geometre-expert.fr

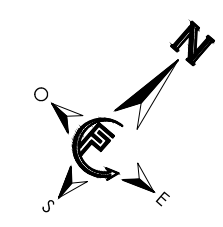

ZN n°5

ZN n°

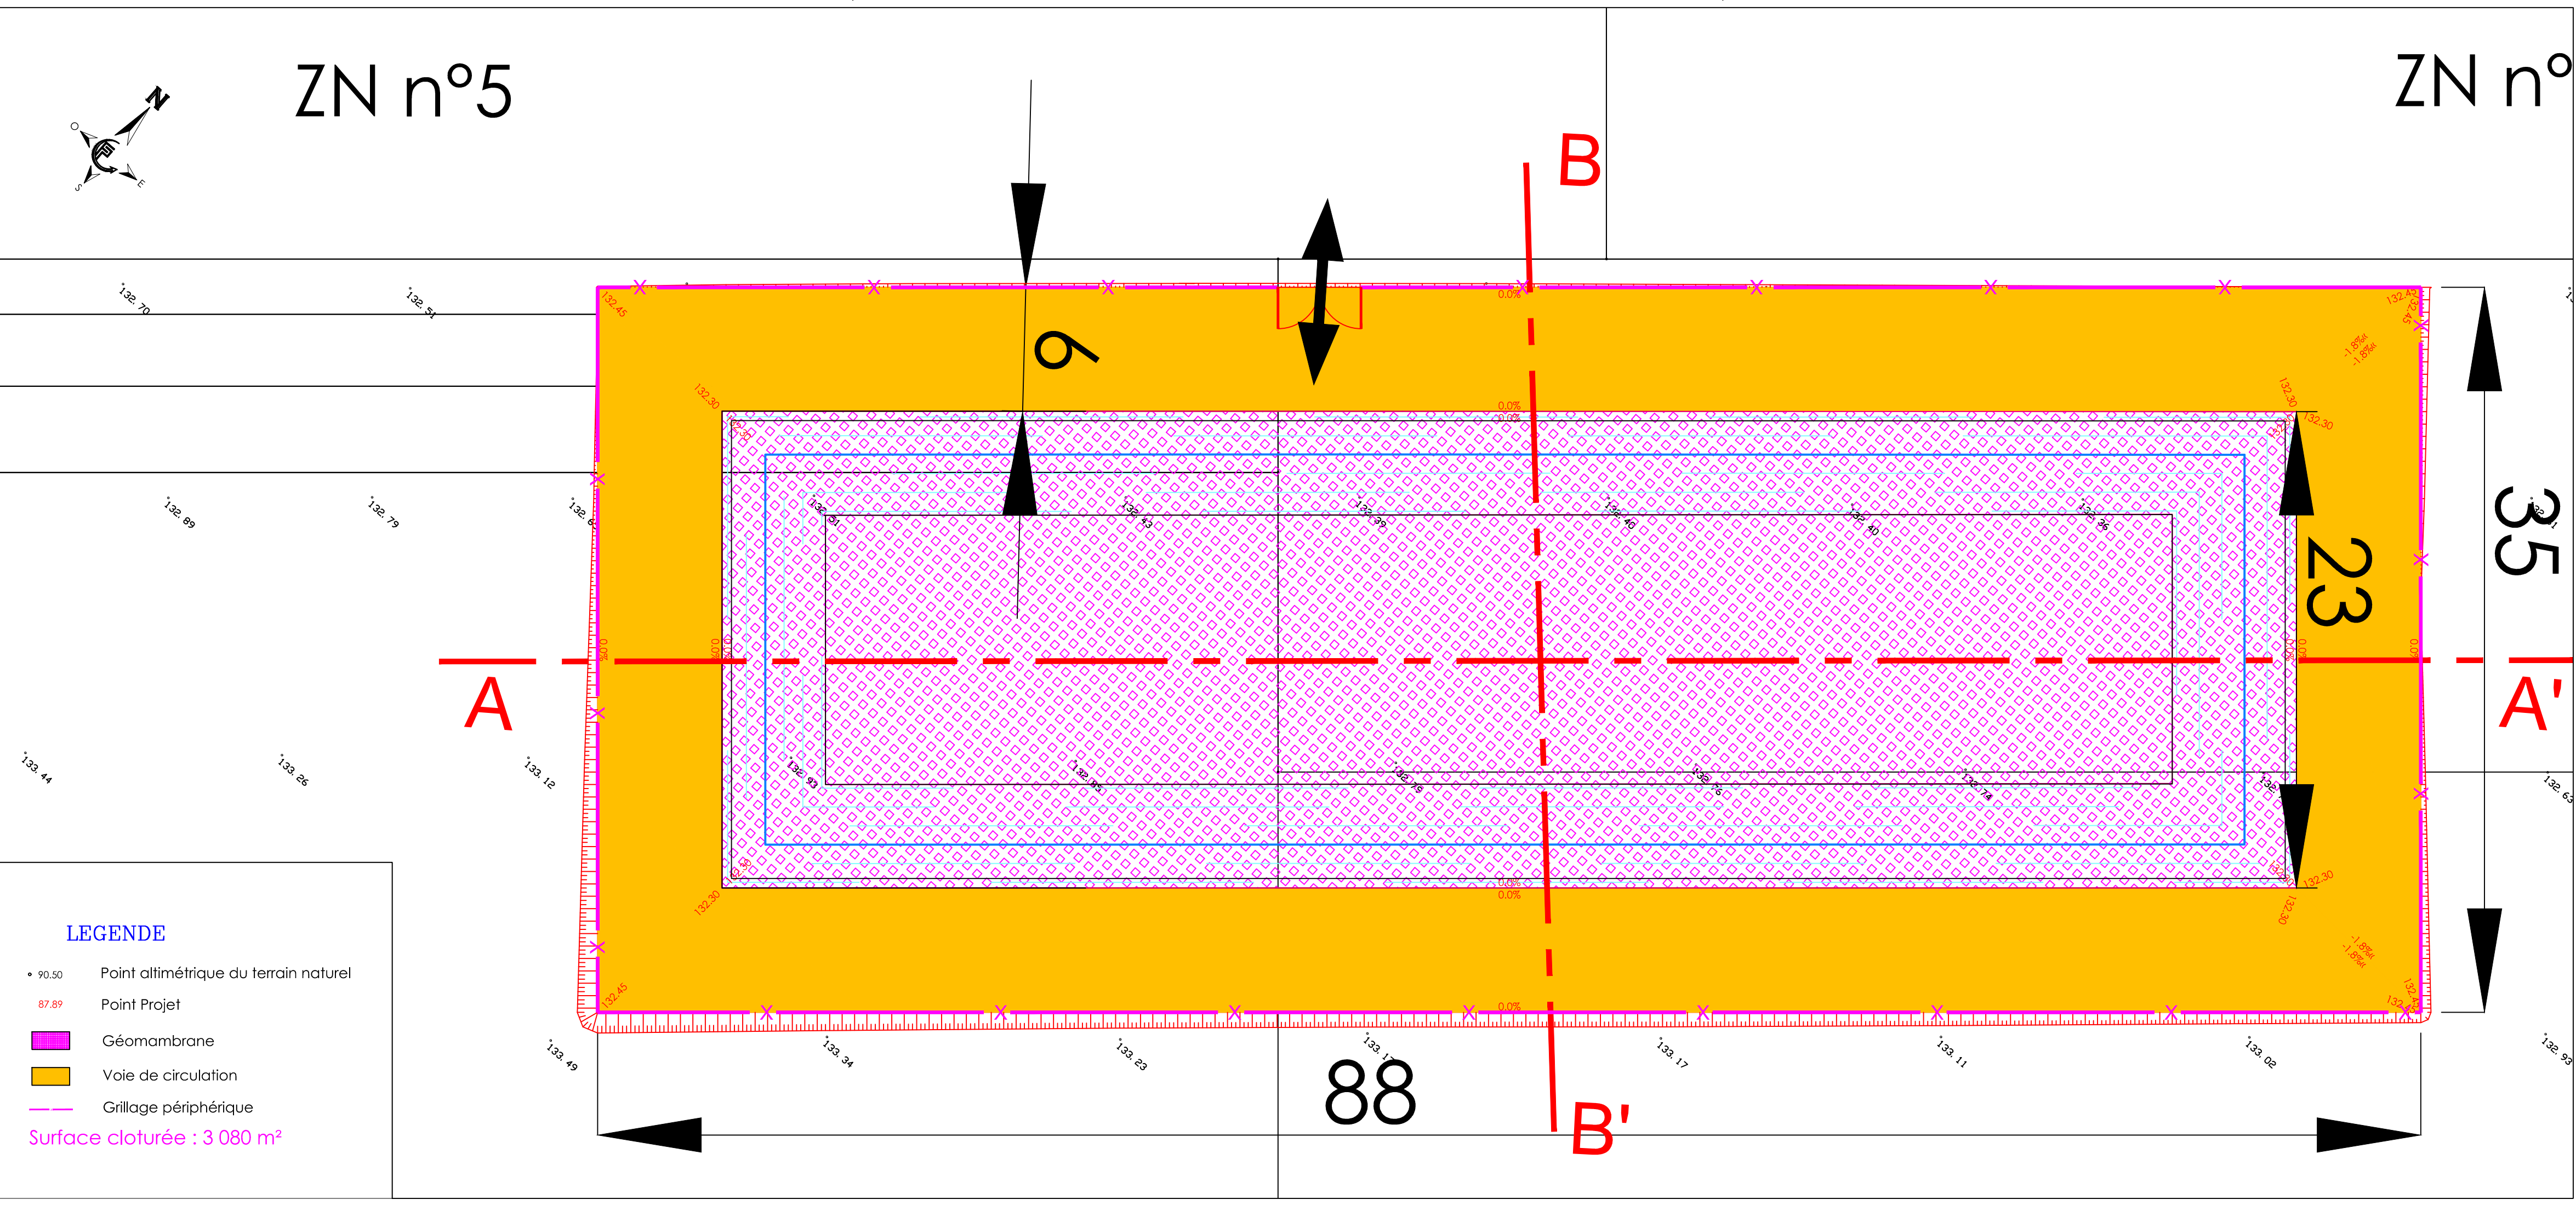

- #### LEGENDE
- 90.50 Point altimétrique du terrain naturel
 - 87.89 Point Projet
 - Géomembrane
 - Voie de circulation
 - Grillage périphérique
- Surface cloturée : 3 080 m²