



KARUM
ACTIONS NATURE



PARC ÉOLIEN DE L'HERBISSONNE II SARL

Projet de création du Parc Éolien de l'Herbissonne II

Mailly-le-Camp et Villiers-Herbisse (10)

Demande d'autorisation environnementale

Pièce 1 : Lettre de demande

Pièces 2 : CERFA

Pièce 3 : Checklist (sommaire « inversé »)

Pièces 4 : Description et présentation générale du projet

Pièce 5 : Localisation du projet

Pièces 6 : Dossier d'étude d'impact sur l'environnement

Pièces 7 : Pièces spécifiques (ICPE)

Pièces 8 : Plans et coupes du projet

11 juin 2021

N° d'affaire : 2013004

TABLE DES MATIÈRES

TABLE DES MATIÈRES	2
AVANT-PROPOS JURIDIQUE.....	2
CHAPITRE 1. LOCALISATION DU PROJET	3
CHAPITRE 2. PARCELLES DU PROJET ET INFORMATIONS LIÉES.....	5
CHAPITRE 3. COORDONNÉES ET ALTITUDES DU PROJET	7

AVANT-PROPOS JURIDIQUE

La présente pièce traitera des points suivants :

ÉLÉMENTS DU DOSSIER	CODE	DESCRIPTION
Lieu du projet	Art. R.181-13, 2° C.env.	<i>- mention du lieu - plan de situation du projet à l'échelle 1/25 000 ou 1/50 000 indiquant l'emplacement</i>
Servitudes militaires	Art. L.181-2, 12° C.env	<i>Autorisations prévues par les articles L. 5111-6, L. 5112-2 et L. 5114-2 du code de la défense</i>
Sujétions aux abords des aérodromes (aviation civile)		<i>Autorisations prévues [...] par l'article L. 6352-1 du code des transports</i>


CHAPITRE 1. LOCALISATION DU PROJET

Le projet de Parc Éolien de l'Herbissonne II se trouve sur les communes de Mailly-le-Camp et de Villiers-Herbisse, dans le département de l'Aube.

Le projet se situe donc en région Grand Est.

La carte localisation le projet à l'échelle 1/25 000^{ème} est visible en page suivante et constitue la pièce P8.1 du présent dossier d'autorisation environnementale unique.

Localisation du projet

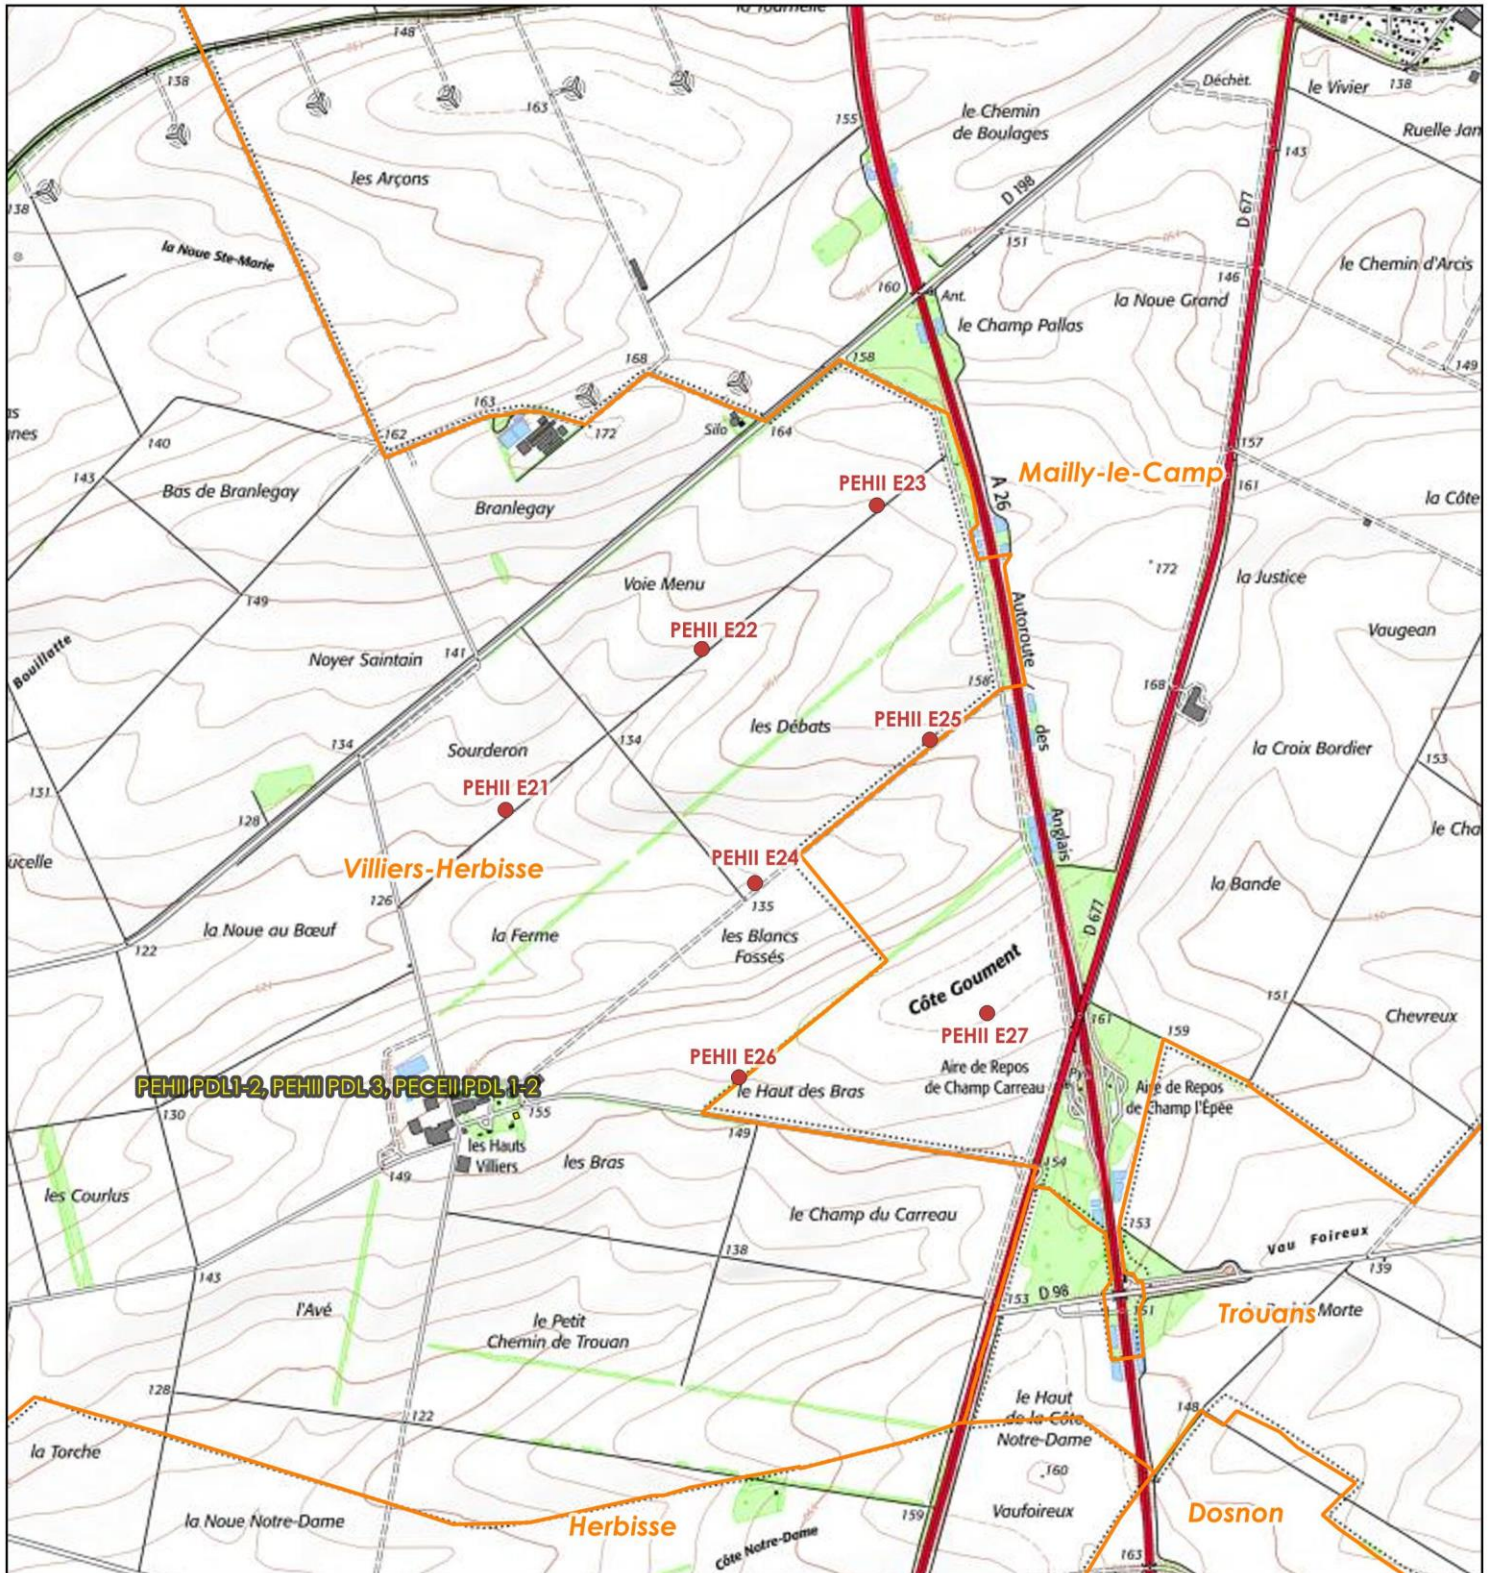


Composantes du Parc Éolien de l'Herbissonne II

- Éolienne
- Poste de livraison
- Limites cadastrales
- ▭ Limites communales



Échelle : 1:25000

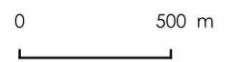

Conception: KARUM n°2013004 / J.LECOQ
 Données fonds de carte issues du SCAN25® - IGN (2007-2012)
 Source de données : AN AVAL BRAZ (juin 2021)
 Date : 09/06/2021

CHAPITRE 2. PARCELLES DU PROJET ET INFORMATIONS LIÉES

Les parcelles cadastrales concernées par le projet de Parc Éolien de l'Herbissonne II sont les suivantes :

COMMUNE D'IMPLANTATION	CODE POSTAL	PREFIXE DE LA PARCELLE	SECTION DE LA PARCELLE	N° DE LA PARCELLE	SUPERFICIE DE LA PARCELLE (M ²)	EMPRISE DU PROJET SUR LA PARCELLE (M ²)
Villiers-Herbisse	10700	000	ZO	0021	349 594	1 374
		000	YH	0017	577 555	2 748
		000	YI	0010	394 121	2 748
		000	ZS	0029	7 788	310
		000	YK	0005	425 373	1 724
Mailly- le-Camp	10230	000	XD	0016	171 706	2 235



Composantes du Parc Éolien de l'Herbissonne II

- Éolienne
- Poste de livraison

Limites cadastrales

- Limites parcellaires
- ▭ Limites communales



Échelle : 1:15000

0 300 m

Conception: KARUM n°2013004 / J.LECOQ
Données fonds de carte issues de BD ORTHO® - IGN (2019)
Source de données : AN AVAL BRAZ (octobre 2020)
Date : 09/06/2021

CHAPITRE 3. COORDONNÉES ET ALTITUDES DU PROJET

Les coordonnées des éoliennes du projet de Parc Éolien de l'Herbissonne II, objet de la présente demande d'autorisation environnementale sont les suivantes :

ÉOLIENNE	WGS 84		LAMBERT I		LAMBERT II ETENDU		LAMBERT 93		ALTITUDES (MNGF)	
	Longitude est	Latitude nord	Est	Nord	Est	Nord	Est	Nord	Au sol	Hauteur maximale
E21	4°09'13,8024"	48°38'39,6744"	733906,310	106473,359	733962,577	2406630,927	785002,935	6838862,888	127,54	317,54
E22	4°09'45,8604"	48°38'56,5764"	734549,709	107011,250	734606,781	2407168,397	785651,254	6839394,498	143,71	333,71
E23	4°10'14,4804"	48°39'11,6748"	735123,946	107491,697	735181,740	2407648,468	786229,891	6839869,338	159,02	349,02
E24	4°09'53,9064"	48°38'31,4484"	734733,139	106239,211	734789,512	2406395,855	785827,293	6838620,939	135,30	325,30
E25	4°10'22,4688"	48°38'46,5144"	735306,306	106718,762	735363,397	2406875,027	786404,848	6839094,890	152,12	342,12
E26	4°09'50,8464"	48°38'10,6944"	734686,080	105596,960	734741,789	2405753,290	785774,143	6837979,228	154,28	344,28
E27	4°10'31,0620"	48°38'17,1744"	735504,295	105816,949	735560,558	2405972,645	786594,202	6838191,458	163,98	353,98

Il est à noter que l'emplacement de l'éolienne E27 fera l'objet d'un terrassement afin de respecter le plafond aérien.

Ainsi, toutes les éoliennes du Parc Éolien de l'Herbissonne II se trouvent en dessous du plafond aérien fixé à 354 mNGF par l'aviation militaire et, celui fixé à 386 mNGF par l'aviation civile.